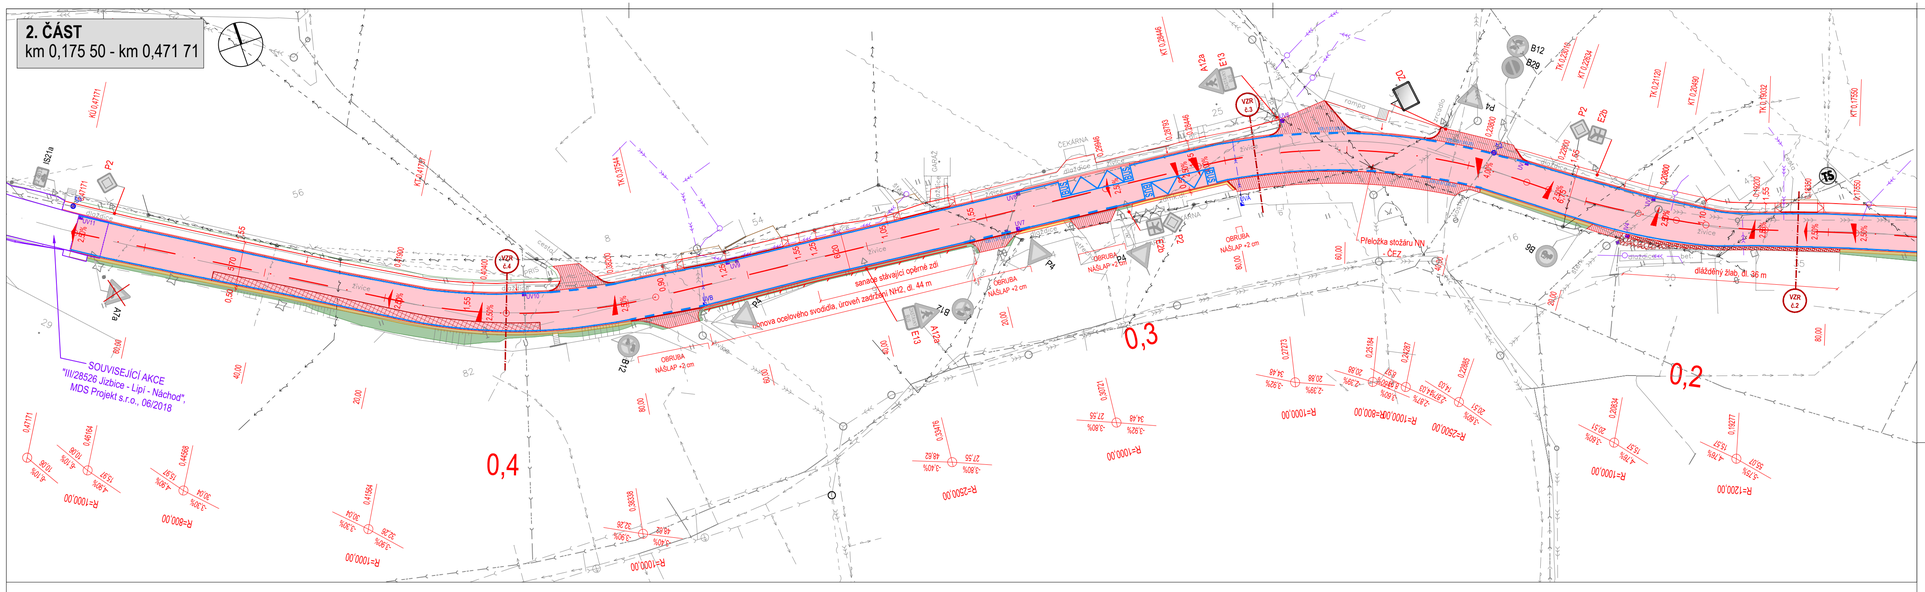


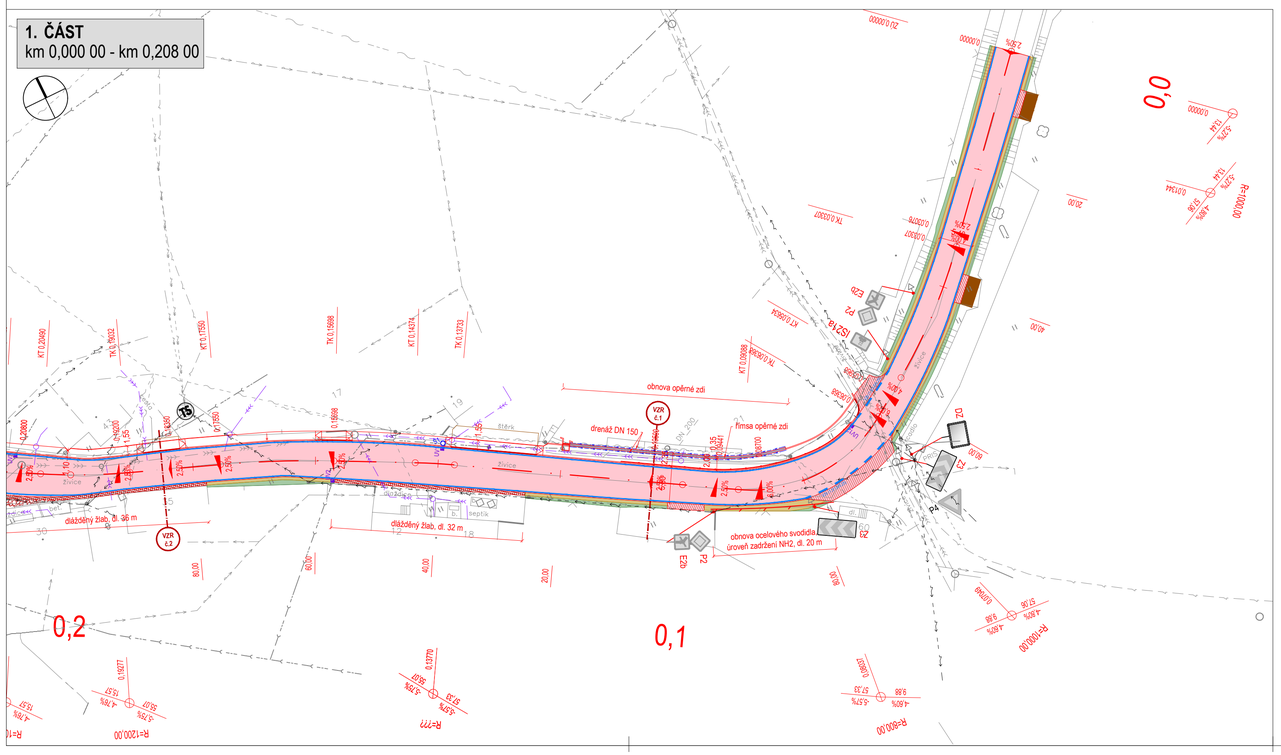


## LEGENDA

- ZAMĚŘENÍ
- HRANY - NOVÉ
- VODOROVNÉ DOPRAVNÍ ZNAČENÍ
- SVODIDLO
- DRENÁŽE DN 150
- SOUVISEJÍCÍ AKCE
- ULIČNÍ VPUST - obnovená
- ULIČNÍ VPUST - nová
- SVISLÉ DOPRAVNÍ ZNAČENÍ - stávající
- SVISLÉ DOPRAVNÍ ZNAČENÍ - obnova
- SVISLÉ DOPRAVNÍ ZNAČENÍ - nové
- SVISLÉ DOPRAVNÍ ZNAČENÍ - rušené

## LEGENDA - ŠRAFY

- VOZOVKA - asfalt
- VOZOVKA - asfalt, napojení na stávající stav
- VOZOVKA - lokální sanace
- CHODNÍK - předláždění stávající dlažby
- KRAJNICE - recyklát
- NEZPEVNĚNÉ SJEZDY - recyklát
- ZELEŇ
- ODLÁŽDĚNÍ KAMENEM DO BETONU
- OPĚRNÁ ZEĎ

## LEGENDA IS

- IS_ČEZ VN NADZEMNÍ
- IS_ČEZ NN NADZEMNÍ
- IS_ČEZ NN PODZEMNÍ
- IS_CETIN NADZEMNÍ
- IS_VAK_VODOVOD
- IS_VAK_KANALIZACE SPLAŠKOVÁ - nová; související stavba
- IS_VAK_KANALIZACE - stávající; využita jako dešťová
- IS_VAK_KANALIZACE DEŠŤOVÁ
- IS_KANALIZAČNÍ PŘÍPOJKY - související stavba ("Náchod - Jizbice, splašková kanalizace II.etapa - kanalizační přípojky" Zbyněk Linhart, 12/2021)

## KLAD LISTŮ - SCHÉMA:

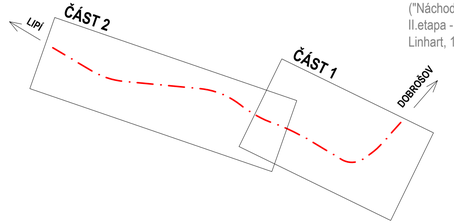


| ČÍSLO REVIZE: | POPIS ZMĚNY / ODŮVODNĚNÍ: | DATUM: |
|---|---|---|
| | | |
| | | |
| | | |
| | | |

# ČÁST D
## SO 101

AUTORIZACE

OBJEDNATEL:
**KRÁLOVÉHRADECKÝ KRAJ**
Pivovarské náměstí 1245
500 03, Hradec Králové
IČ: 708 89 546

ZÁSTUPCE OBJEDNATELE:
**ÚDRŽBA SILNIC Královéhradeckého kraje a.s.**
Kutnohorská 59
500 04 Hradec Králové
IČ: 275 02 988

ZHOTOVITEL:
**ADVISIA, s.r.o.**
Pernerova 659/31a
Praha 8 - Karlín, 186 00
www.advisia.cz, info@advisia.cz

| | |
|---|---|
| NAVRHL / VYPRACOVAL: | Ing. Michaela Jorová |
| ZODPOVĚDNÝ PROJEKTANT: | Ing. Miroslav Větrovský |
| TECHNICKÁ KONTROLA: | Ing. Miloš Němec |
| HLAVNÍ INŽENÝR PROJEKTU: | Ing. Michaela Jorová |

| | | | |
|---|---|---|---|
| AKCE: | III/28526 Jizbice - opěrná zeď | ČÍSLO ZAKÁZKY: | 21_005-A |
| | | DATUM: | 09/2021 |
| ČÍSLO OBJEKTU: SO 101 | NÁZEV OBJEKTU: Komunikace a zpevněné plochy | REVIZE: | 00 |
| | | STUPEŇ PD: | DUSP/PDPS |
| ČÍSLO PŘÍLOHY: 02 | NÁZEV PŘÍLOHY: Situace | FORMÁT: 8 x A4 | PARÉ: |
| | | MĚŘÍTKO: 1 : 500 | |

SOUŘADNICOVÝ SYSTÉM S-JTSK, VÝŠKOVÝ SYSTÉM Bpv