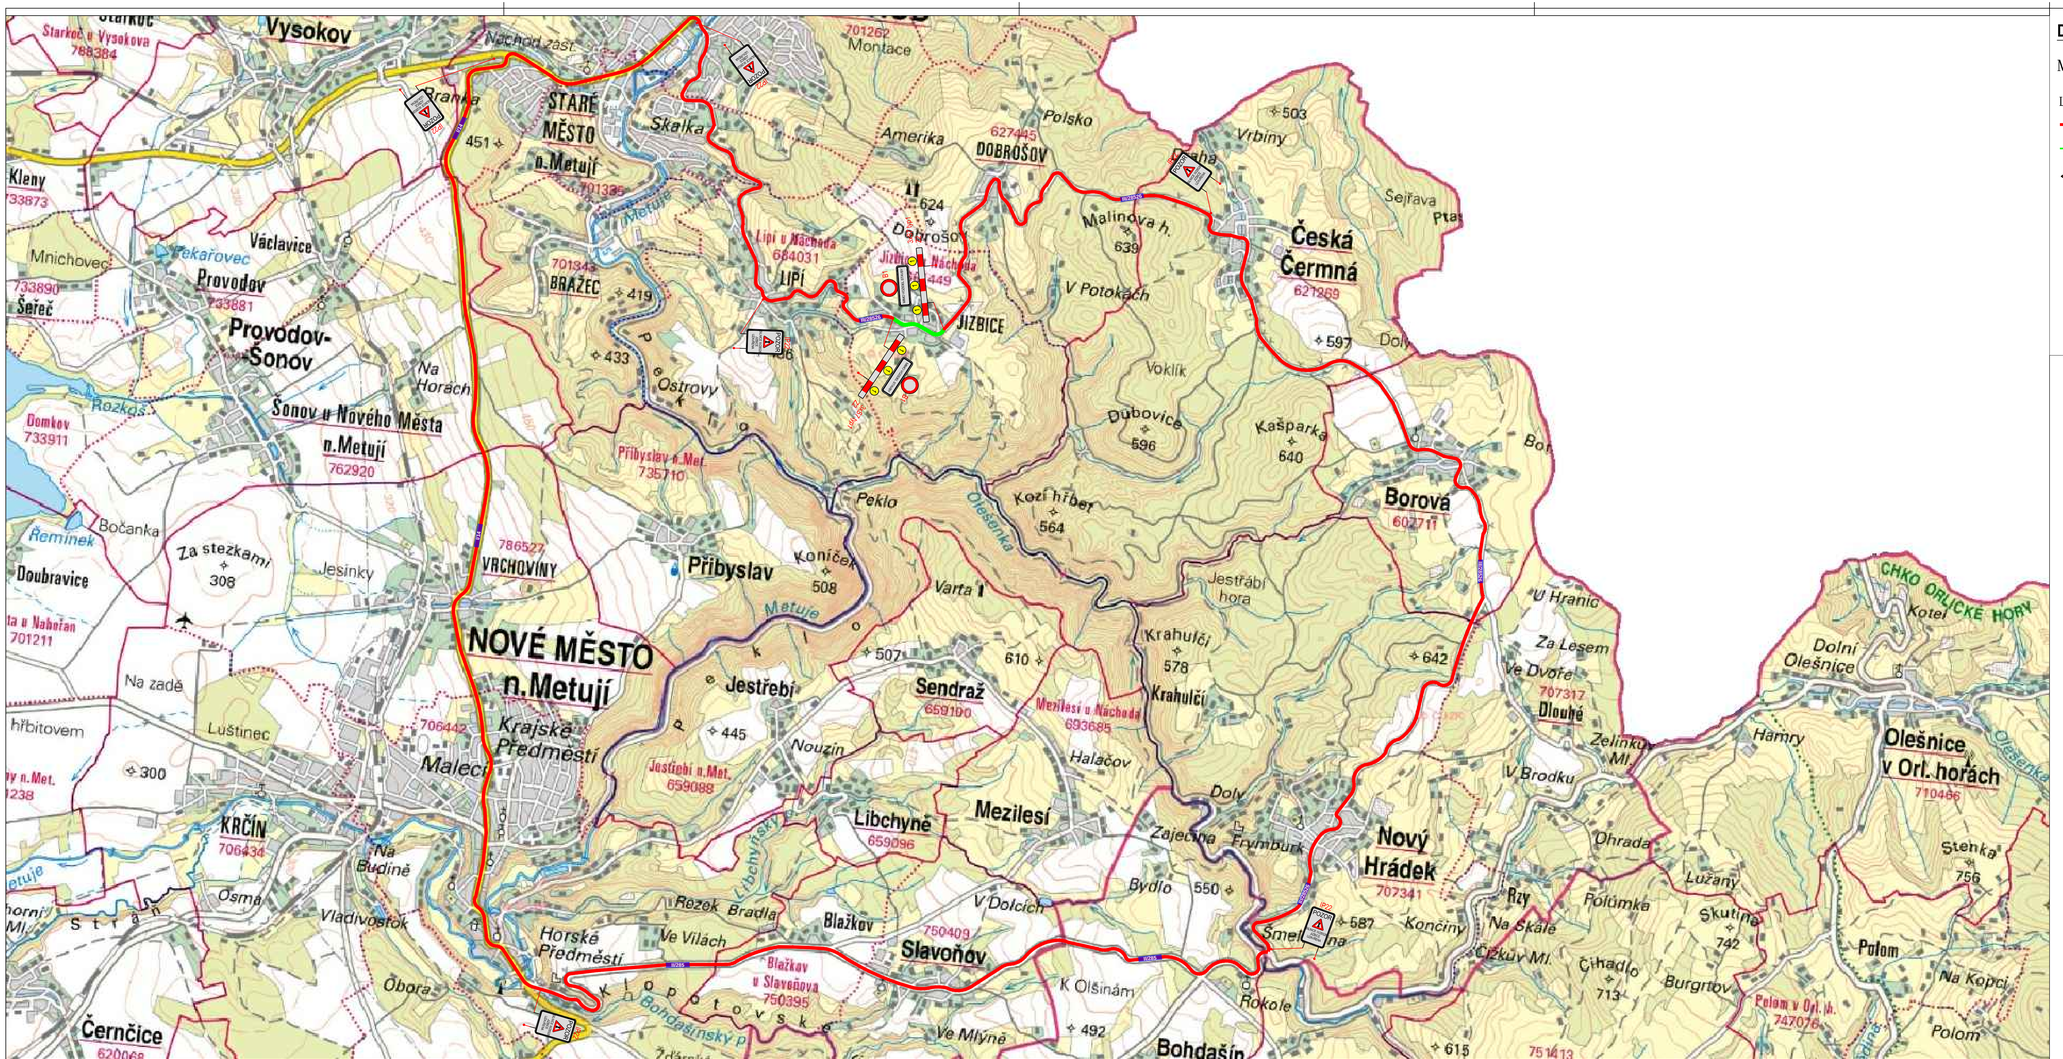


## DOPRAVNĚ INŽENÝRSKÉ OPATŘENÍ (DIO)

M 1:20 000

LEGENDA

- OBJÍZDNÁ TRASA
- TRASA REKONSTRUKCE
- IS11c, IS24 — PROVIZORNÍ DOPRAVNÍ ZNAČENÍ

| ČÍSLO REVIZE | POPIS ZMĚNY / ODŮVODNĚNÍ: | DATUM: |
|---|---|---|
| | | |
| | | |
| | | |
| | | |

AUTORIZACE

# ČÁST C

SO 185

OBJEDNATEL:

**KRÁLOVÉHRADECKÝ KRAJ**
Pivovarské náměstí 1245
500 03, Hradec Králové
IČ: 708 89 546

ZÁSTUPCE OBJEDNATELE:

**ÚDRŽBA SILNIC Královéhradeckého kraje a.s.**
Kutnohorská 59
500 04 Hradec Králové
IČ: 275 02 988

ZHOTOVITEL:

**ADVISIA, s.r.o.**
Pernerova 659/31a
Praha 8 - Karlín, 186 00
www.advisia.cz, +420 730 190 190

| | |
|---|---|
| NAVRHL / VYPRACOVAL: | Ing. Michaela Jorová |
| ZODPOVĚDNÝ PROJEKTANT: | Ing. Miroslav Větrovský |
| TECHNICKÁ KONTROLA: | Ing. Miloš Němec |
| HLAVNÍ INŽENÝR PROJEKTU: | Ing. Michaela Jorová |

AKCE: **III/28526 Jizbice - opěrná zeď**

| | | | |
|---|---|---|---|
| ČÍSLO OBJEKTU: | NÁZEV OBJEKTU: | ČÍSLO ZAKÁZKY: | 21_005-A |
| SO 185 | Dopravně inženýrská opatření (DIO) | DATUM: | 09/2021 |
| ČÍSLO PŘÍLOHY: | NÁZEV PŘÍLOHY: | REVIZE: | 00 |
| 02 | Situace | STUPEŇ PD: | DUSP/PDPS |
| FORMÁT: 10 x A4 | MĚŘÍTKO: 1 : 20 000 | PARÉ: | |

SOUŘADNICOVÝ SYSTÉM S-JTSK, VÝŠKOVÝ SYSTÉM Bpv