


- LEGENDA
- ZAMĚŘENÍ
 - HRANICE KN
 - HRANY - NOVÉ
 - SOUVISEJÍCÍ AKCE
- LEGENDA - ŠRAFY
- VOZOVKA - asfalt
 - VOZOVKA - asfalt, napojení na stávající stav
 - VOZOVKA - lokální sanace
 - CHODNÍK - předláždění stávající dlažby
 - KRAJNICE - recyklát
 - NEZPEVNĚNÉ SJEZDY - recyklát
 - ZELEŇ
 - ODLÁŽDĚNÍ KAMENEM DO BETONU
 - OPĚRNÁ ZEĎ

KLAD LISTŮ - SCHÉMA:

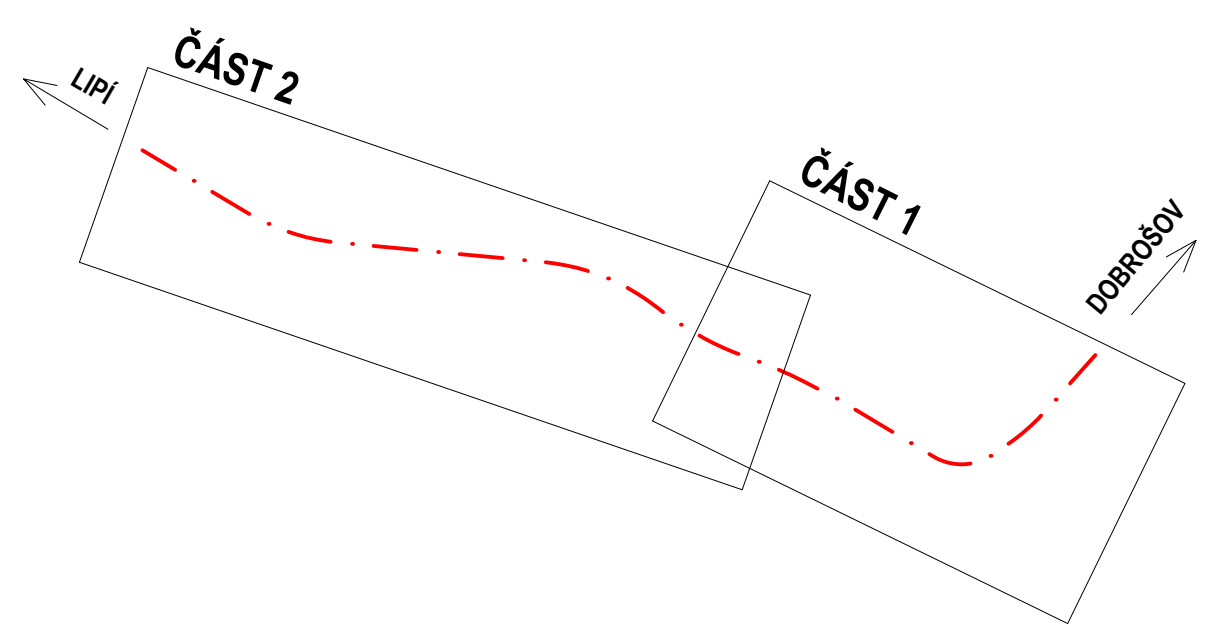

ČÍSLO REVIZE:	POPIS ZMĚNY / ODŮVODNĚNÍ:	DATUM:

ČÁST C

OBJEDNATEL:

KRÁLOVÉHRADECKÝ KRAJ
Pivovarské náměstí 1245
500 03, Hradec Králové
IČ: 708 89 546

ZÁSTUPCE OBJEDNATELE:

ÚDRŽBA SILNIC Královéhradeckého kraje a.s.
Kutnohorská 59
500 04 Hradec Králové
IČ: 275 02 988

ZHOTOVITEL:

ADVISA
projekty a řízení dopravních staveb

NAVŘHL / VYPRACOVAL:

Ing. Michaela Jorová

ZODPOVĚDNÝ PROJEKTANT:

Ing. Miroslav Větrovský

TECHNICKÁ KONTROLA:

Ing. Miloš Němec

HLAVNÍ INŽENÝR PROJEKTU:

Ing. Michaela Jorová

AKCE:

III/28526 Jizbice - opěrná zeď

ČÍSLO ZAKÁZKY:

21.005-A

DATUM:

09/2021

REVIZE:

00

ČÍSLO PŘÍLOHY:

C.2

NÁZEV PŘÍLOHY:

Katastrální situační výkres

FORMÁT:

8 x A4

MĚŘÍTKO:

1:500

STUPEŇ PD:

DUSP/PDPS

PARE: