
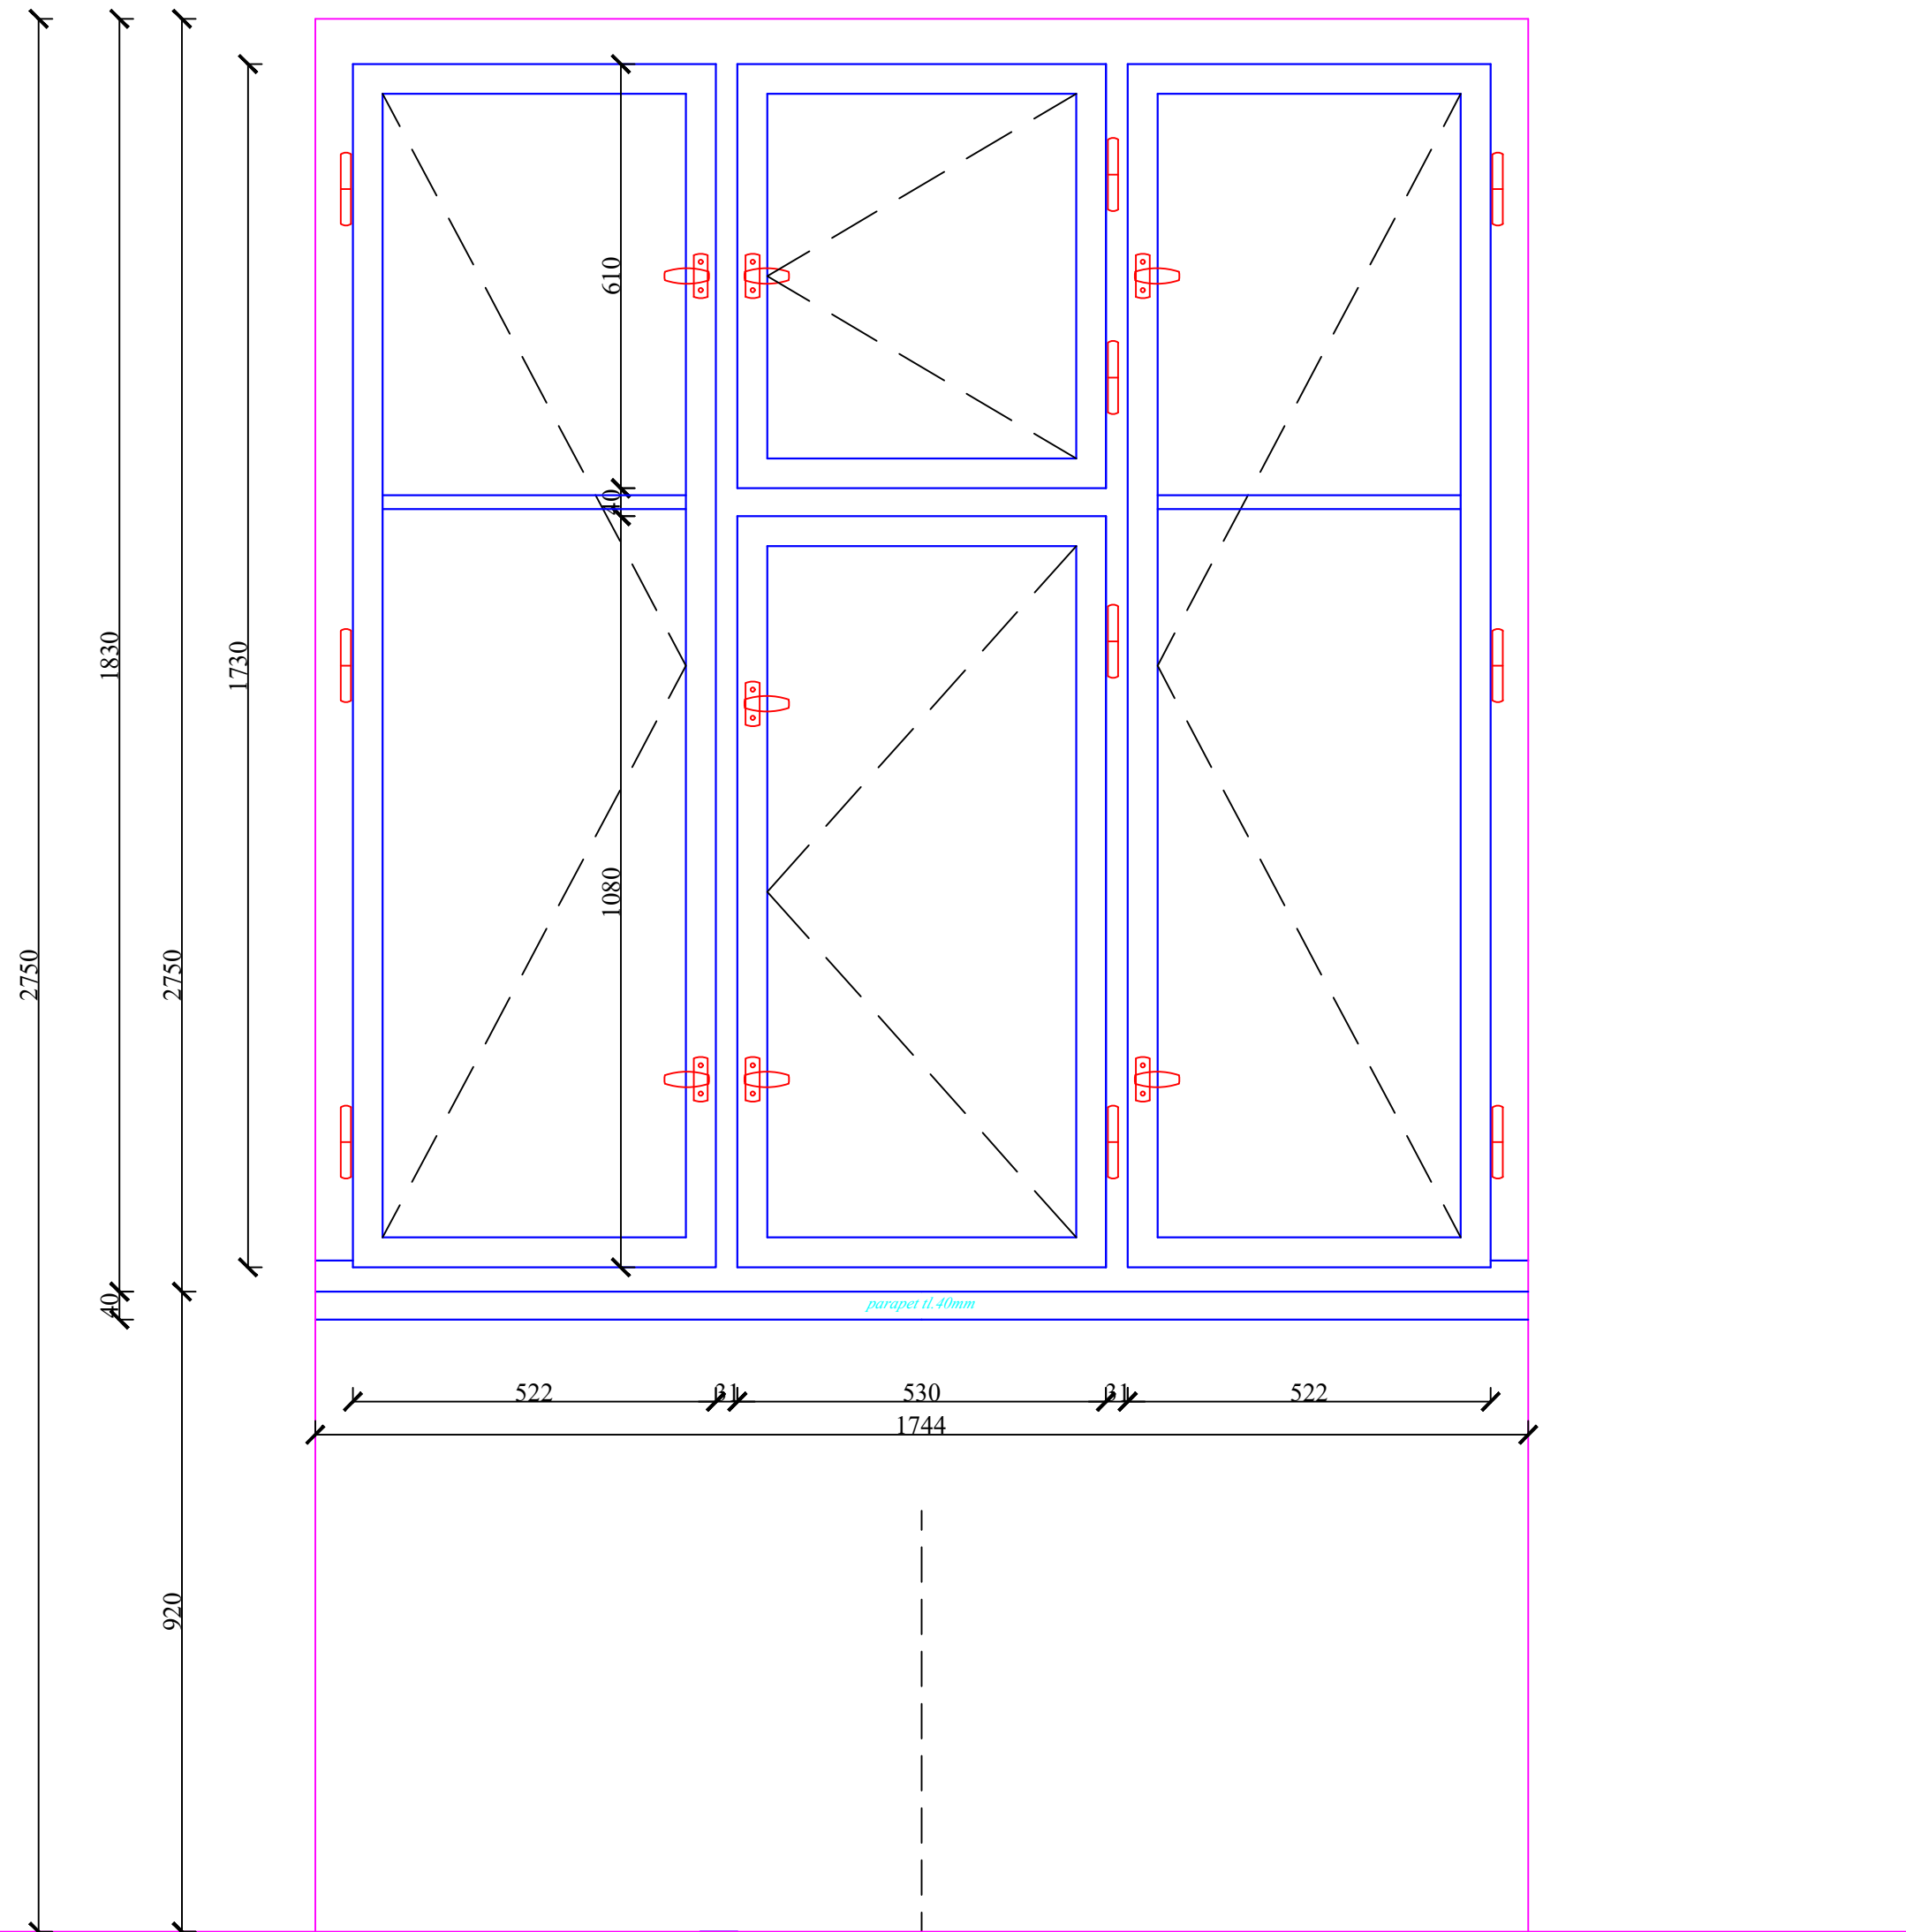




1

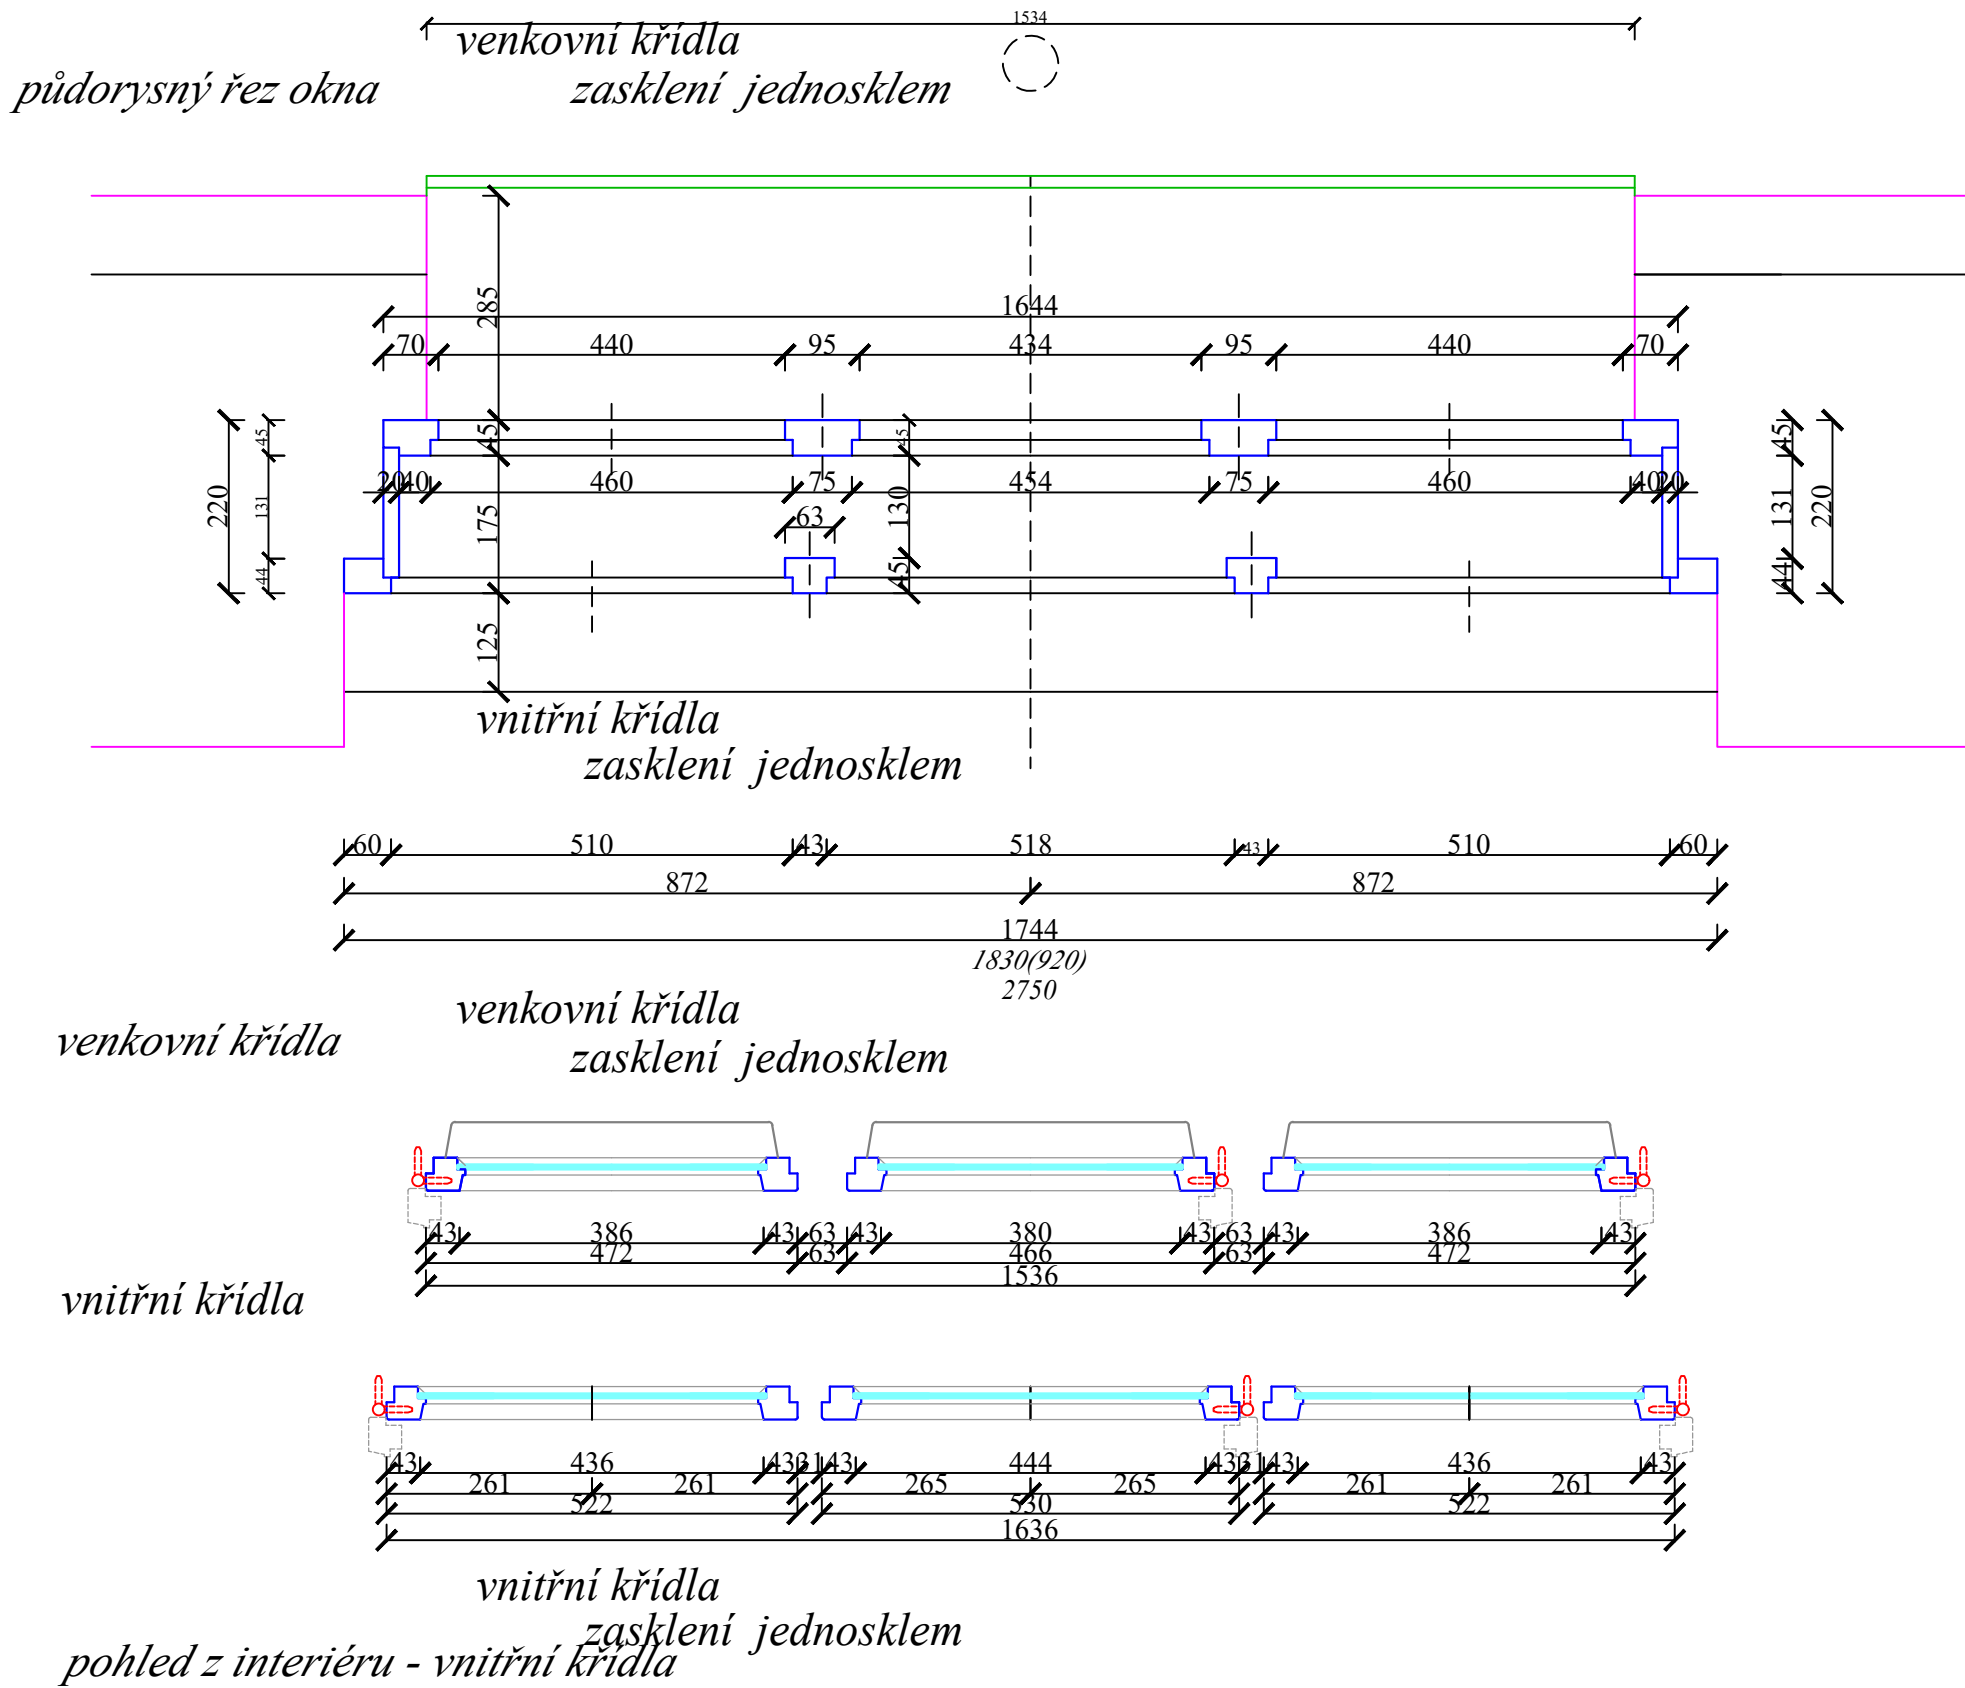

rozměr okna z interiéru 1744x1830mm

typické provedení okna - západní fasáda
1.NP - počet 6 ks, 2.NP - počet 6 ks, 3.NP - počet 6 ks
typické provedení okna - jižní fasáda
1.NP - počet 4 ks, 2.NP - počet 4 ks, 3.NP - počet 4 ks
typické provedení okna - východní fasáda
1.NP - počet 6 ks, 2.NP - počet 6 ks, 3.NP - počet 6 ks

2

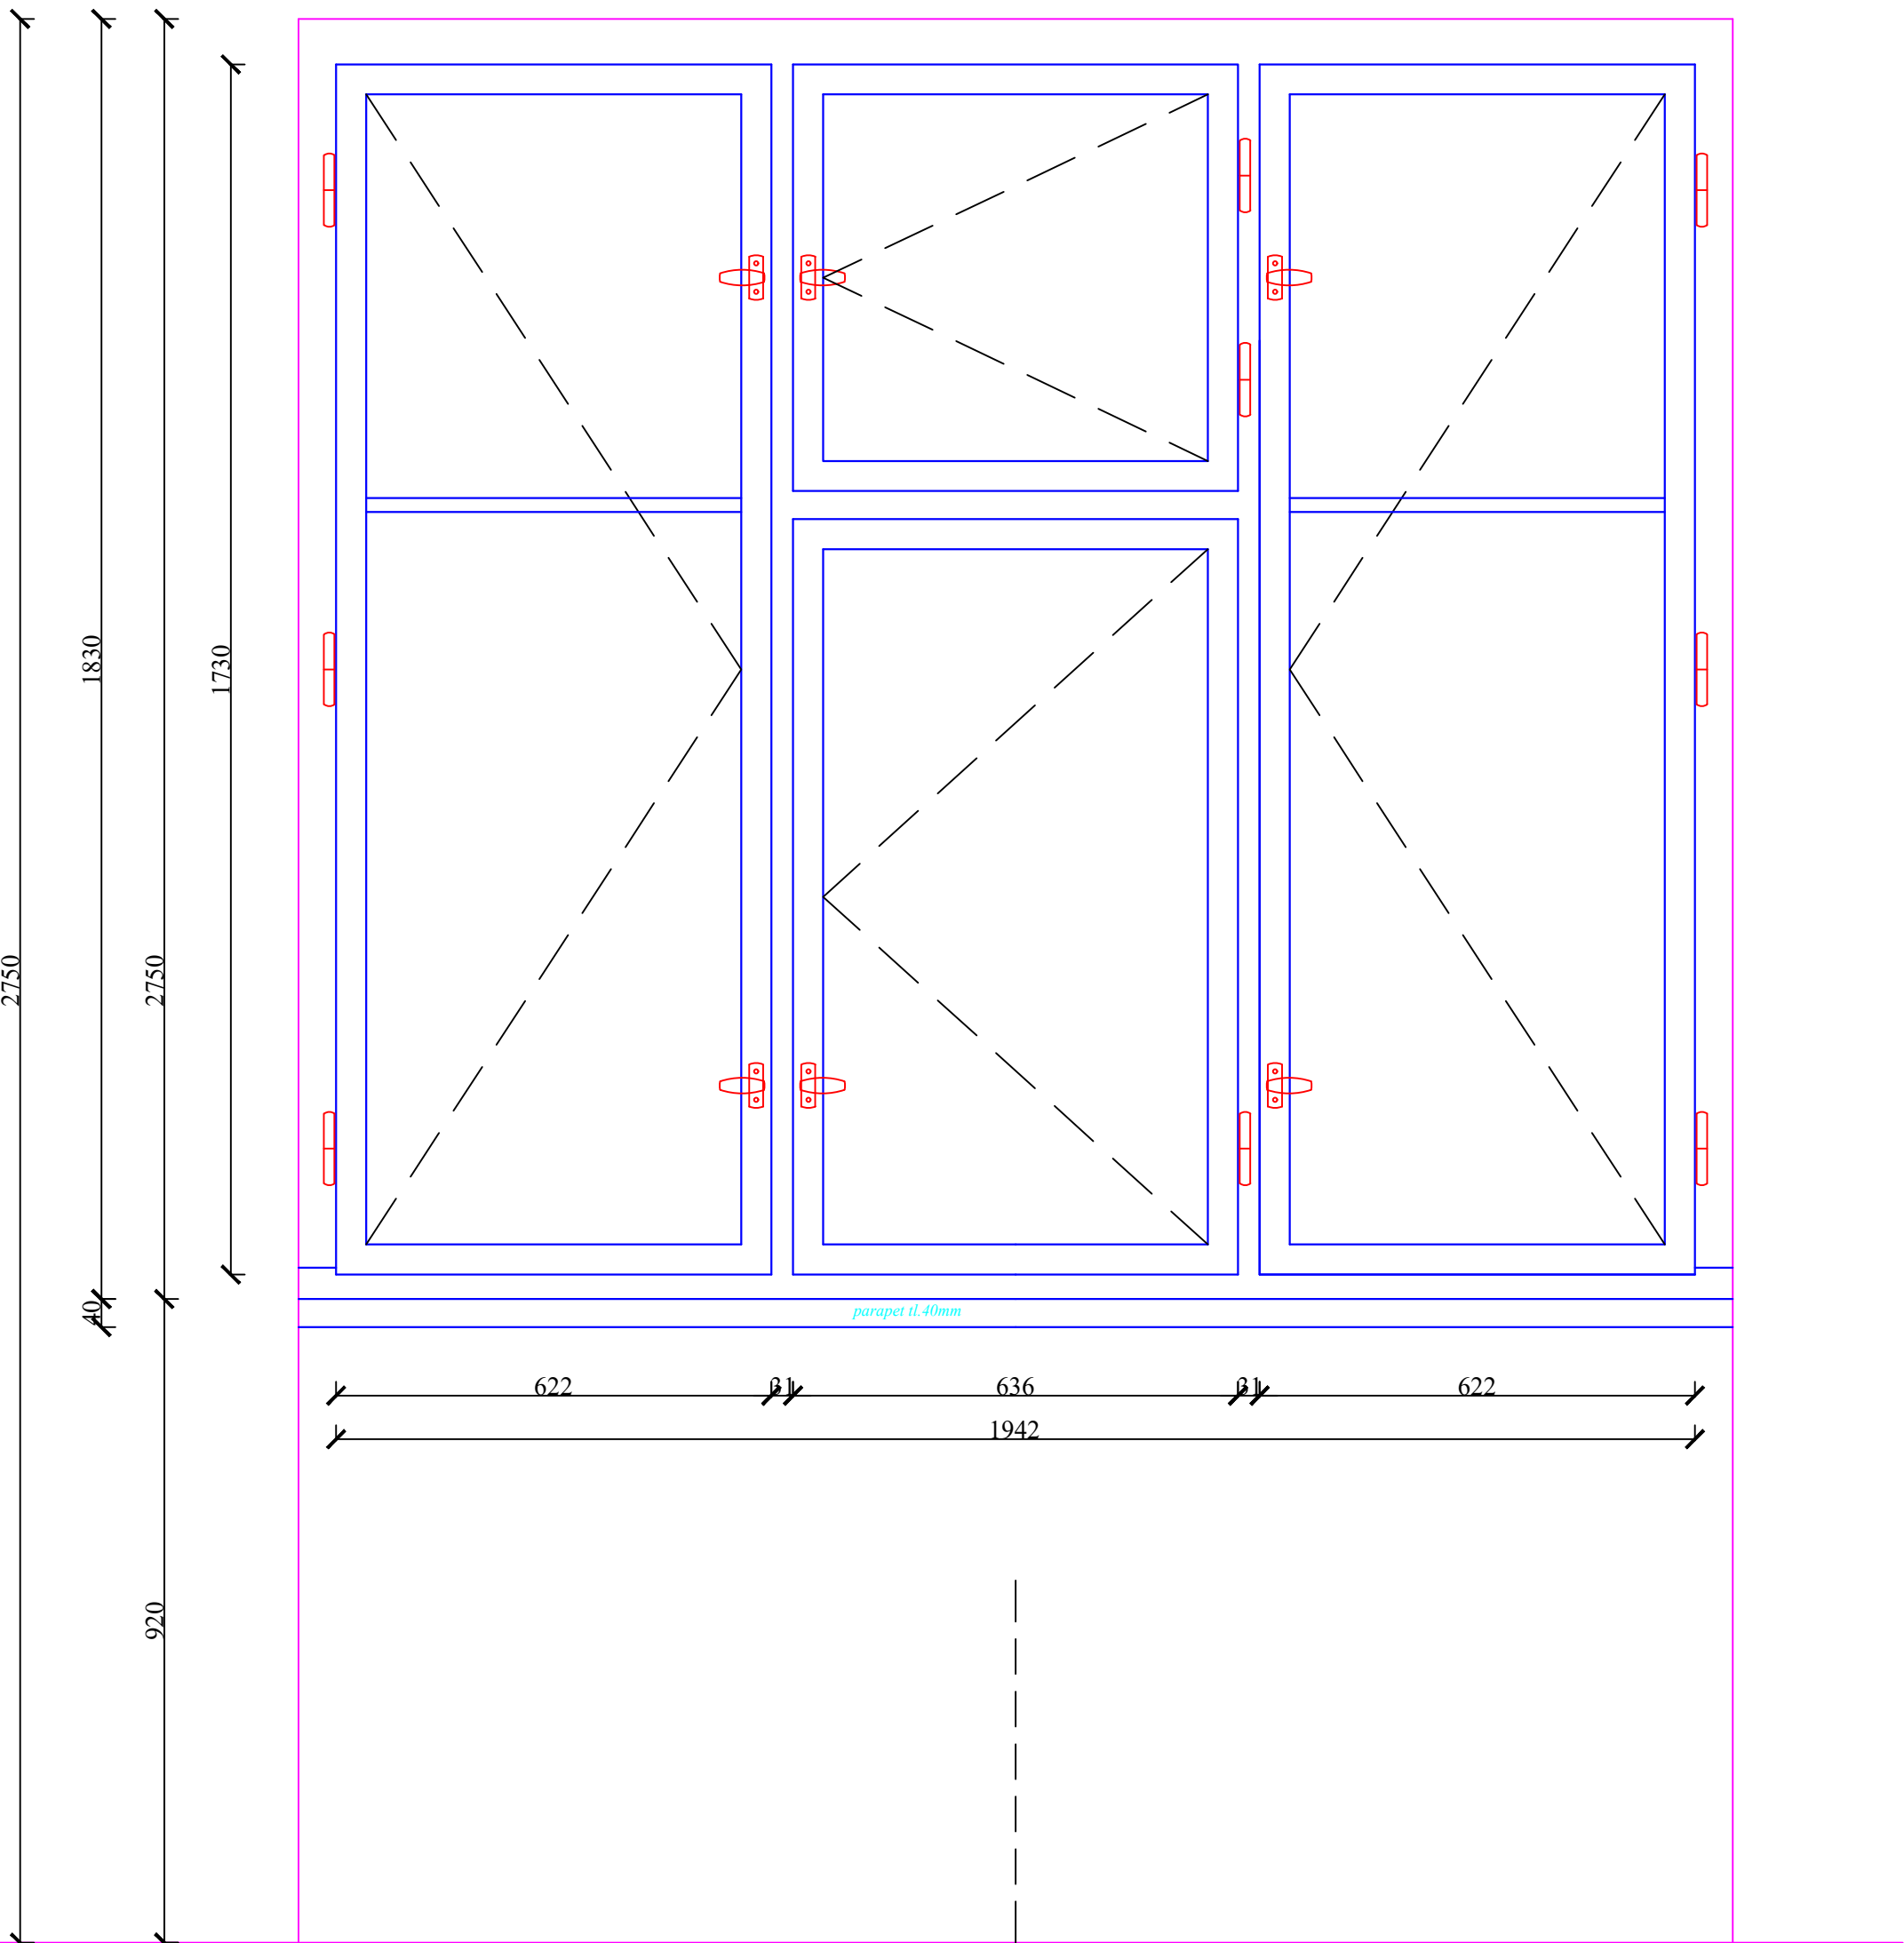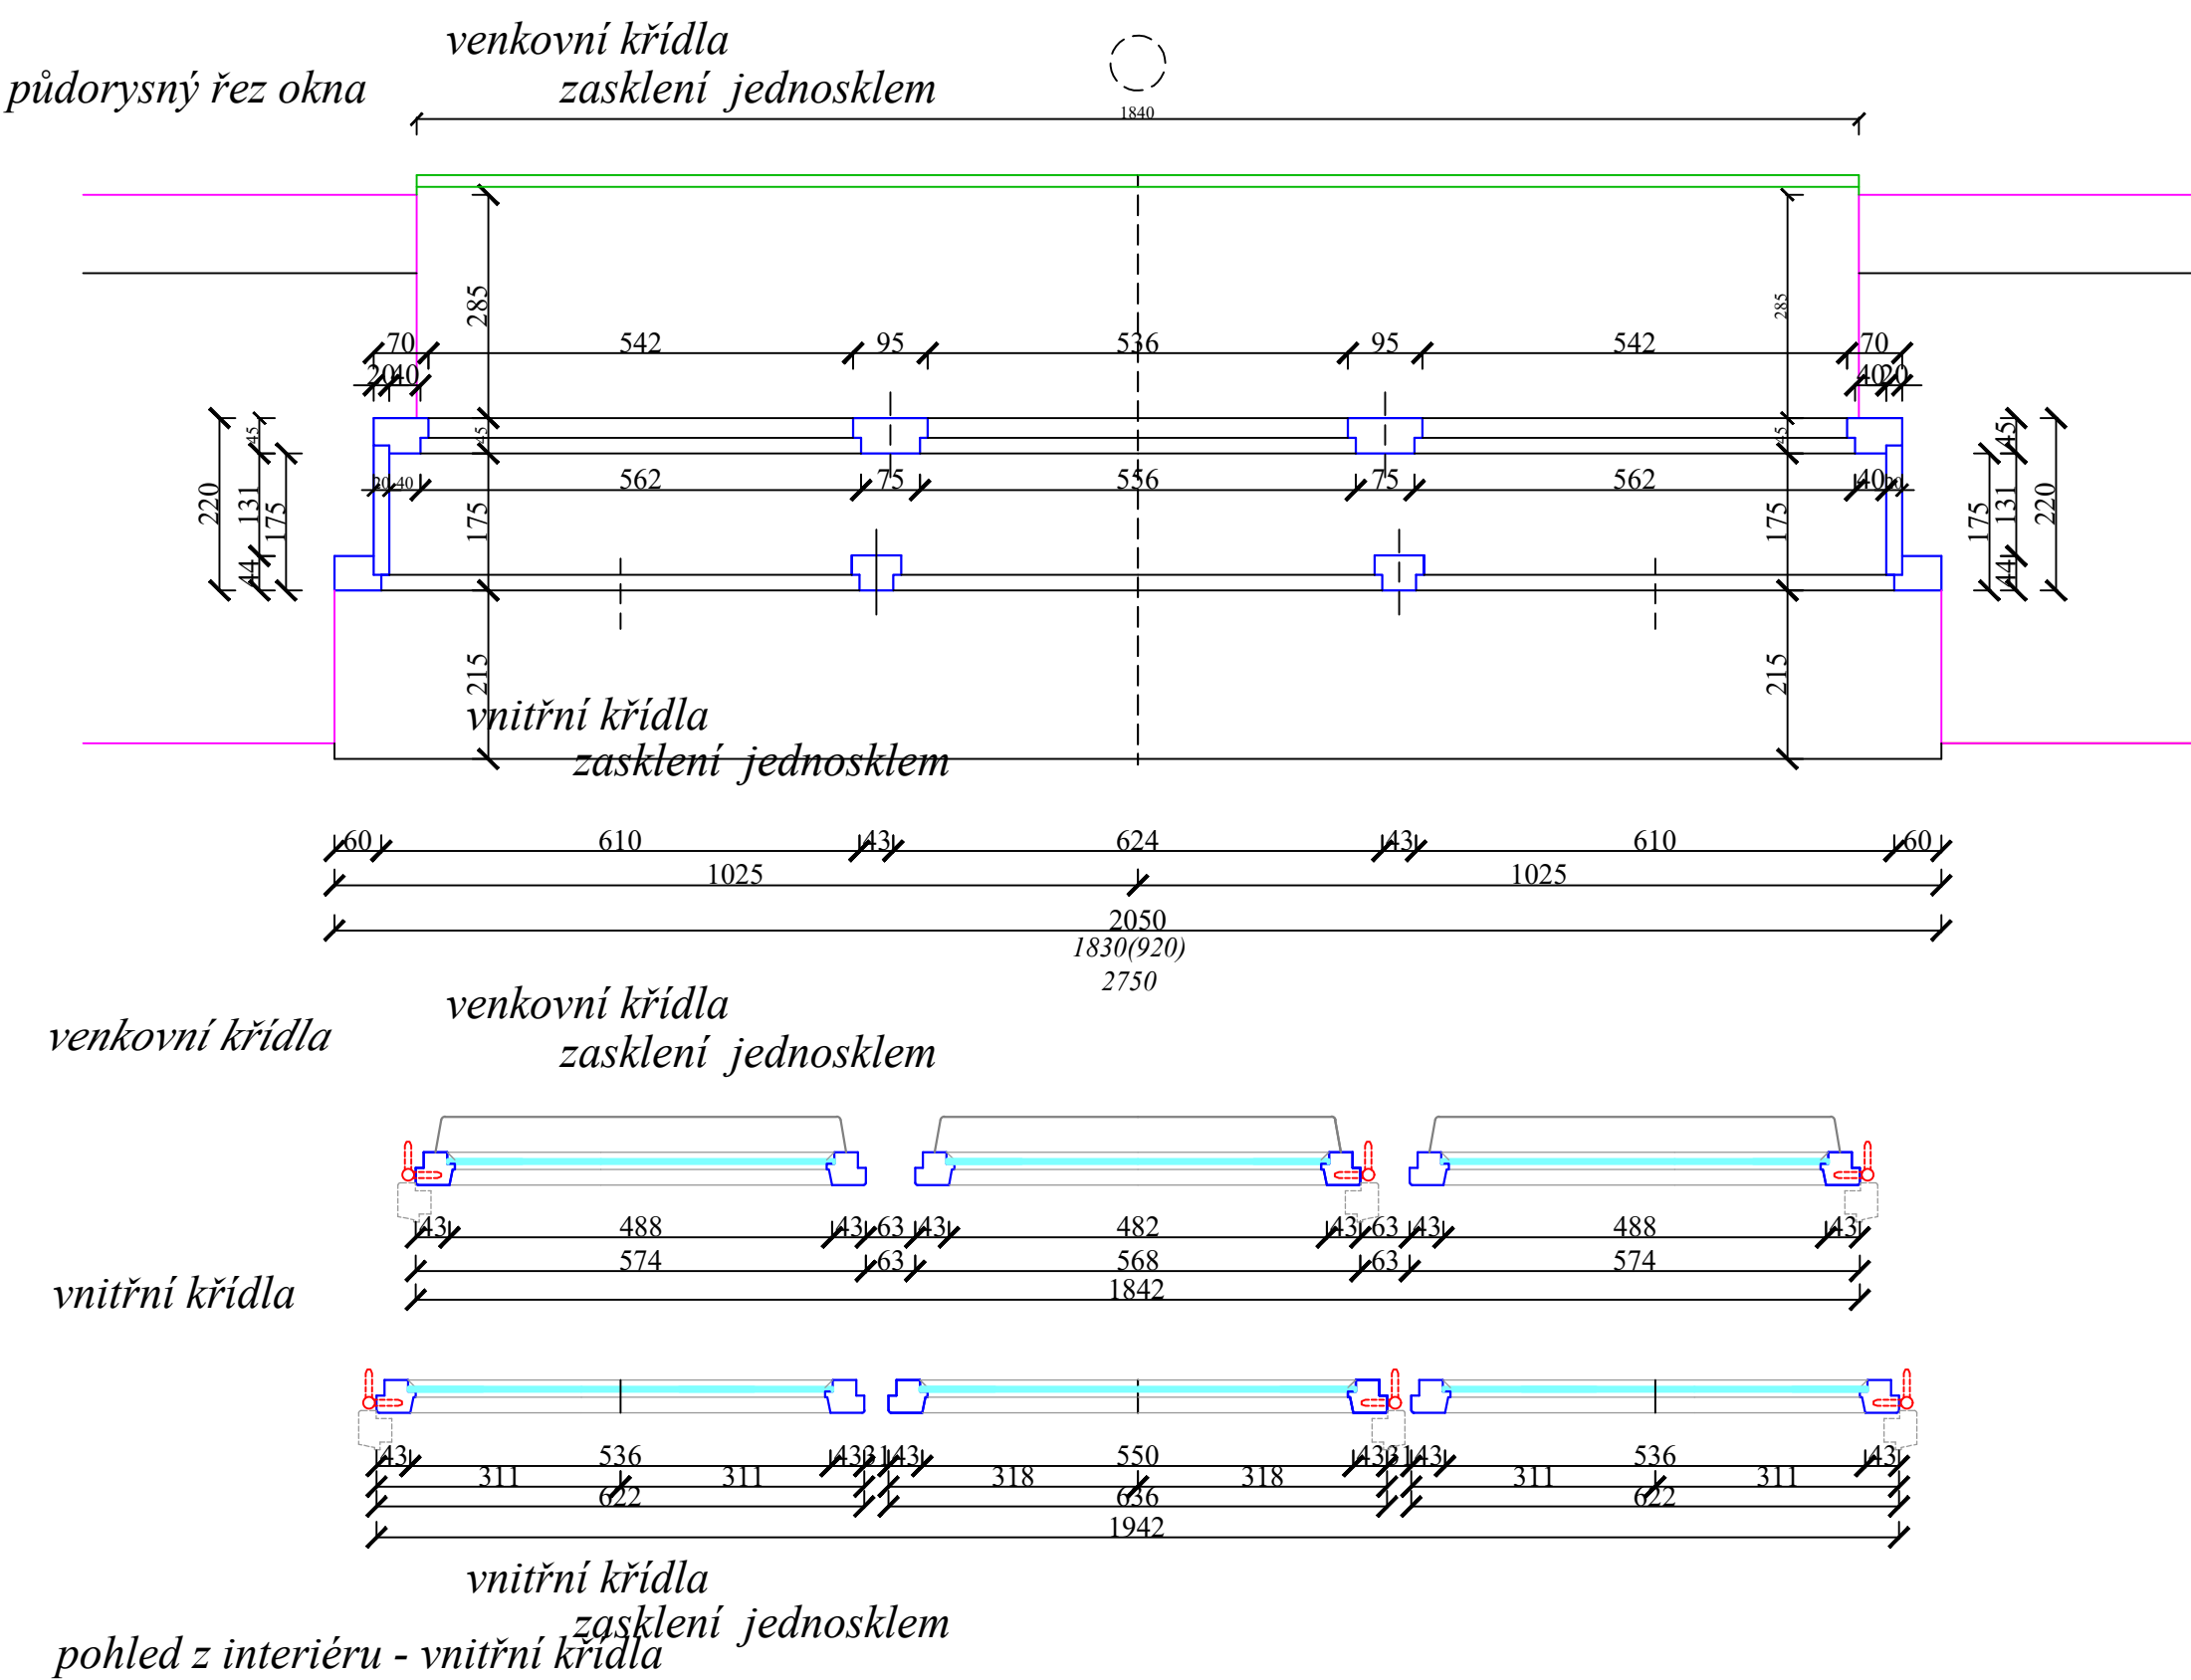

rozměr okna z interiéru 2050x1830mm

typické provedení okna - jižní fasáda
1.NP - počet 2 ks

VEDOUČÍ PROJEKTANT:		HLAVNÍ PROJEKTANT:	ZODP. PROJEKTANT:	ZAKÁZKOVÉ ČÍSLO:	PV projekt, spol. s r.o. Kalendova 688, HRADEC KRÁLOVÉ 4, IČO 25996282 TEL.+420736539522	
Ing. Prokop VACEK		Ing. Prokop VACEK	Ing. Prokop VACEK	25.010.30		
MÍSTO STAVBY:					FORMÁT:	X A4
Hradecká 868/1, pozemek st.1024, katastrální území Hradec Králové					DATUM:	07/2023
INVESTOR:					STUPEŇ:	
Královéhradecký kraj, Pivovarské náměstí 1245/2, 500 03 Hradec Králové					MĚŘÍTKO:	1:10
AKCE:					ČÁST:	ČÍSLO:
HRADECKÁ čp.868/1, HRADEC KRÁLOVÉ					D.1.1	D.1.1.1
VÝKRES:					OKENNÍ VÝPLNĚ ozn. 1 až 2 - stáv.stav pohled interiéru	

paré č.

E-mail: pvprojekt@seznam.cz