





Hlavní inženýr projektu :	Ing. Radek Myšák		 <div style="text-align: right;"> <small>IRBOS s.r.o. Čestice 115 Kostelec nad Orlicí 517 41 <a href="http://www.irbos.cz">www.irbos.cz</a></small> </div>		
Zodpovědný projektant :	Michal Černý				
Projektant :	Michal Černý				
Kraj :	KRÁLOVEHRADECKÝ	M.Ú. : RYCHNOV NAD KNĚŽNOU			
Stavebník : KRÁLOVEHRADECKÝ KRAJ IČO: 70889546, PIVOVARSKÉ NÁMĚSTÍ 1245, 500 03 HRADEC KRÁLOVÉ					
Stavba : <b>NEMOCNICE RYCHNOV NAD KNĚŽNOU - REKONSTRUKCE GASTRO PROVOZU</b>  k.ú.:RYCHNOV NAD KNĚŽNOU, parcela: 2612/5  MĚŘENÍ A REGULACE				Autorizace:	
				Číslo zakázky :	21/01/0664
				Stupeň PD :	DPS
				Datum :	10/2021
			Měřítko :	-	
			Formát :	7x A4	
Název výkresu : <b>REGULAČNÍ SCHÉMATA</b>			Číslo výkresu : <b>D.1.4g-02</b>		

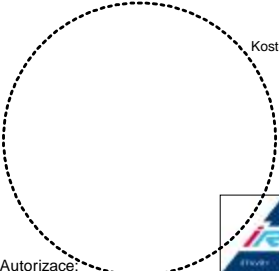


Název akce:	NEMOCNICE RYCHNOV NAD KNĚŽNOU				Stupeň	Datum	Projektant	Zak.č.	Číslo výkresu	Revize
	- REKONSTRUKCE GASTRO PROVOZU									
Název: Rozvaděč RMR.V1 - regulační schéma					DPS	10.2021	M.Černý	21/01/0664	RMR.V1 -01	Ø

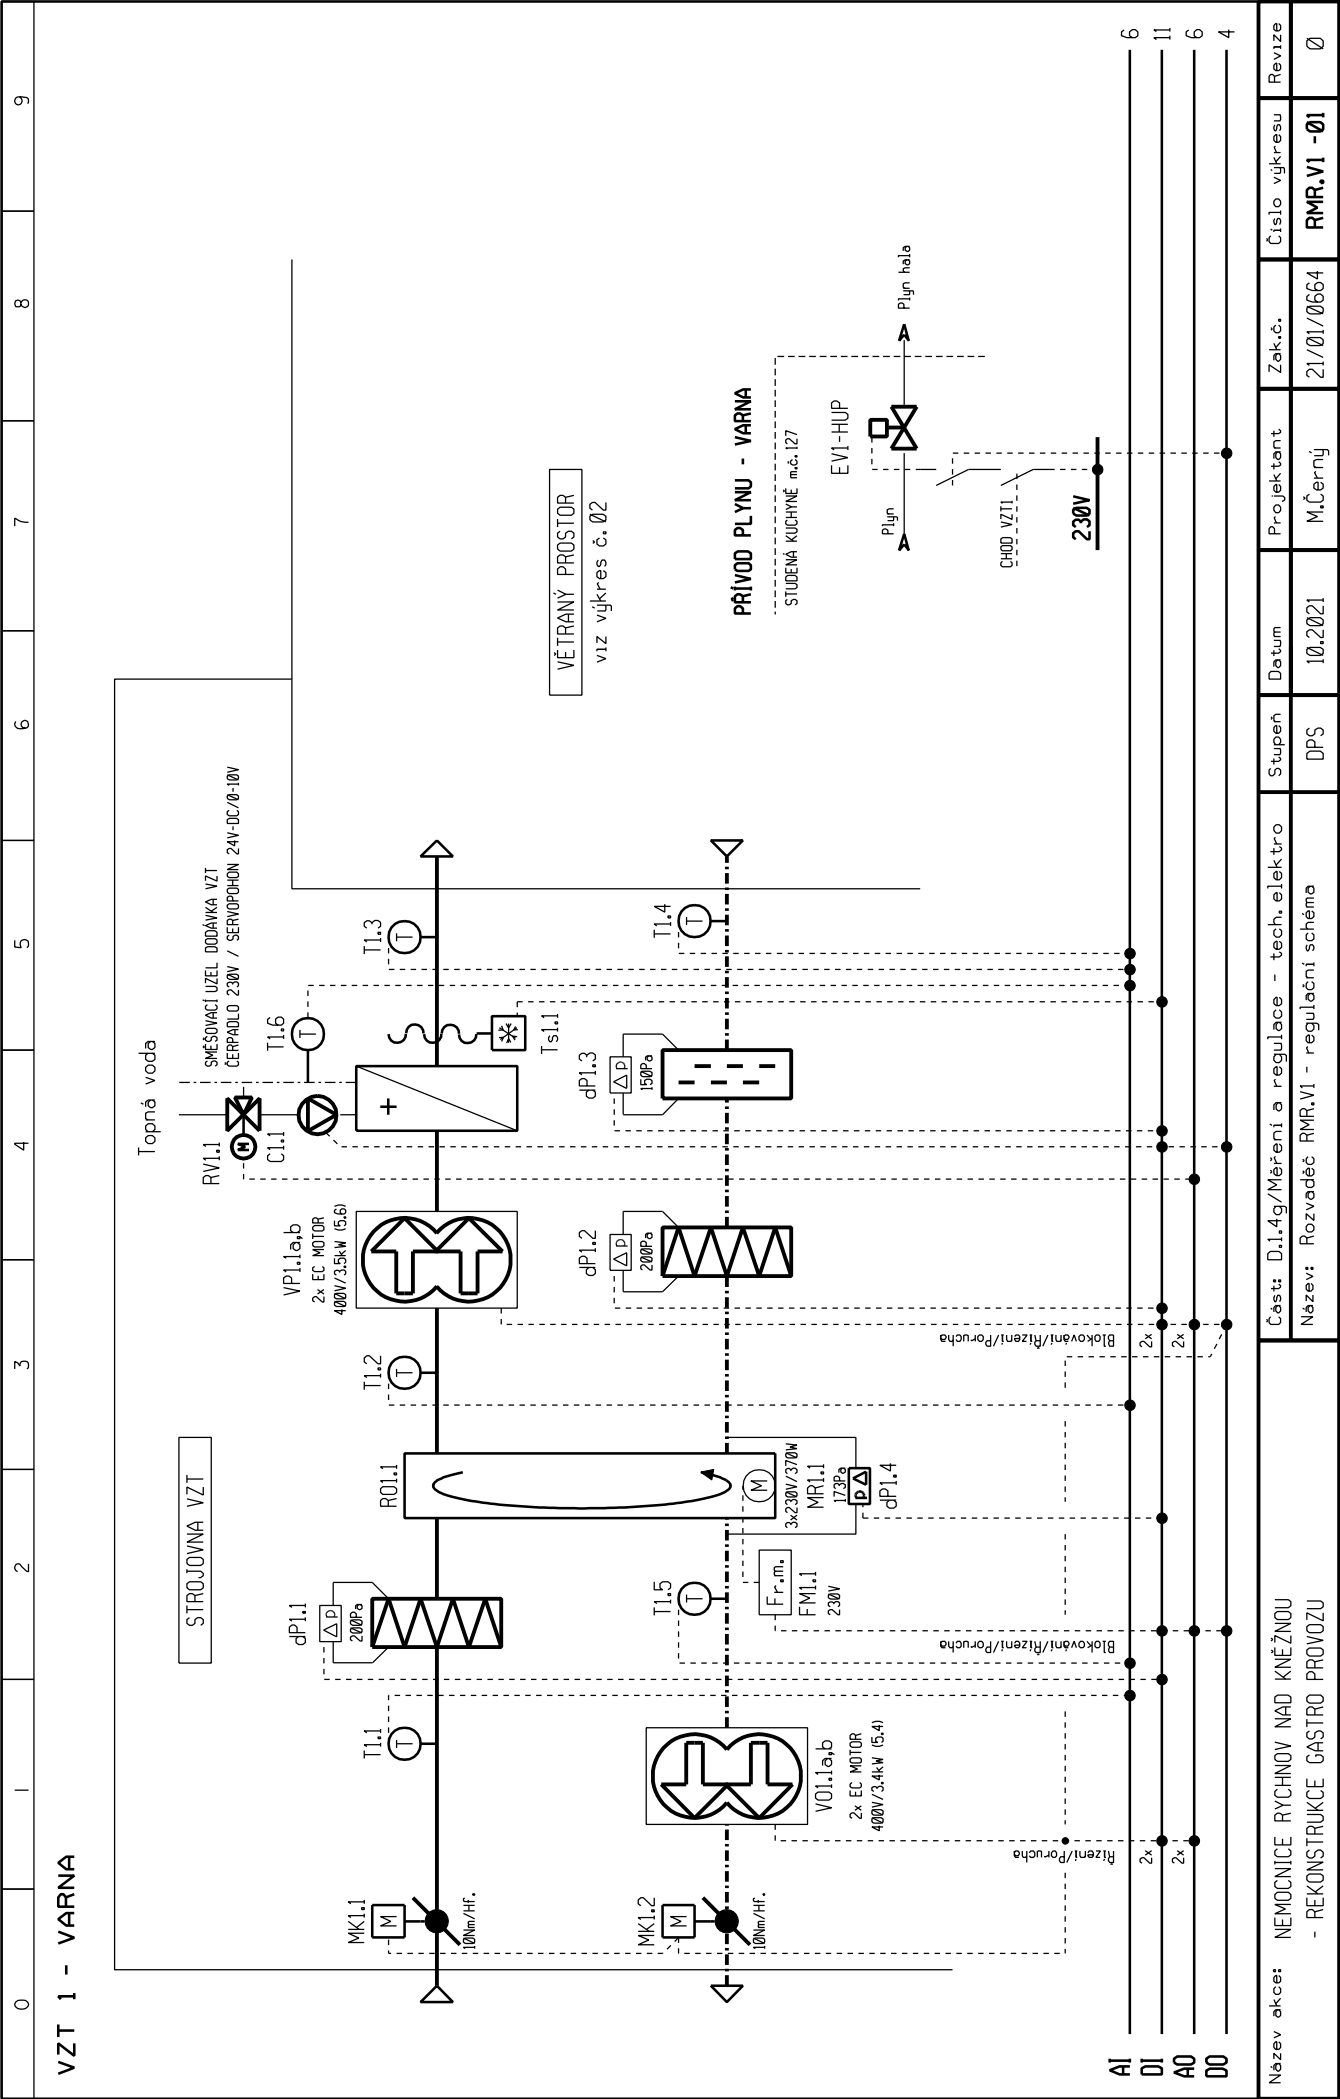

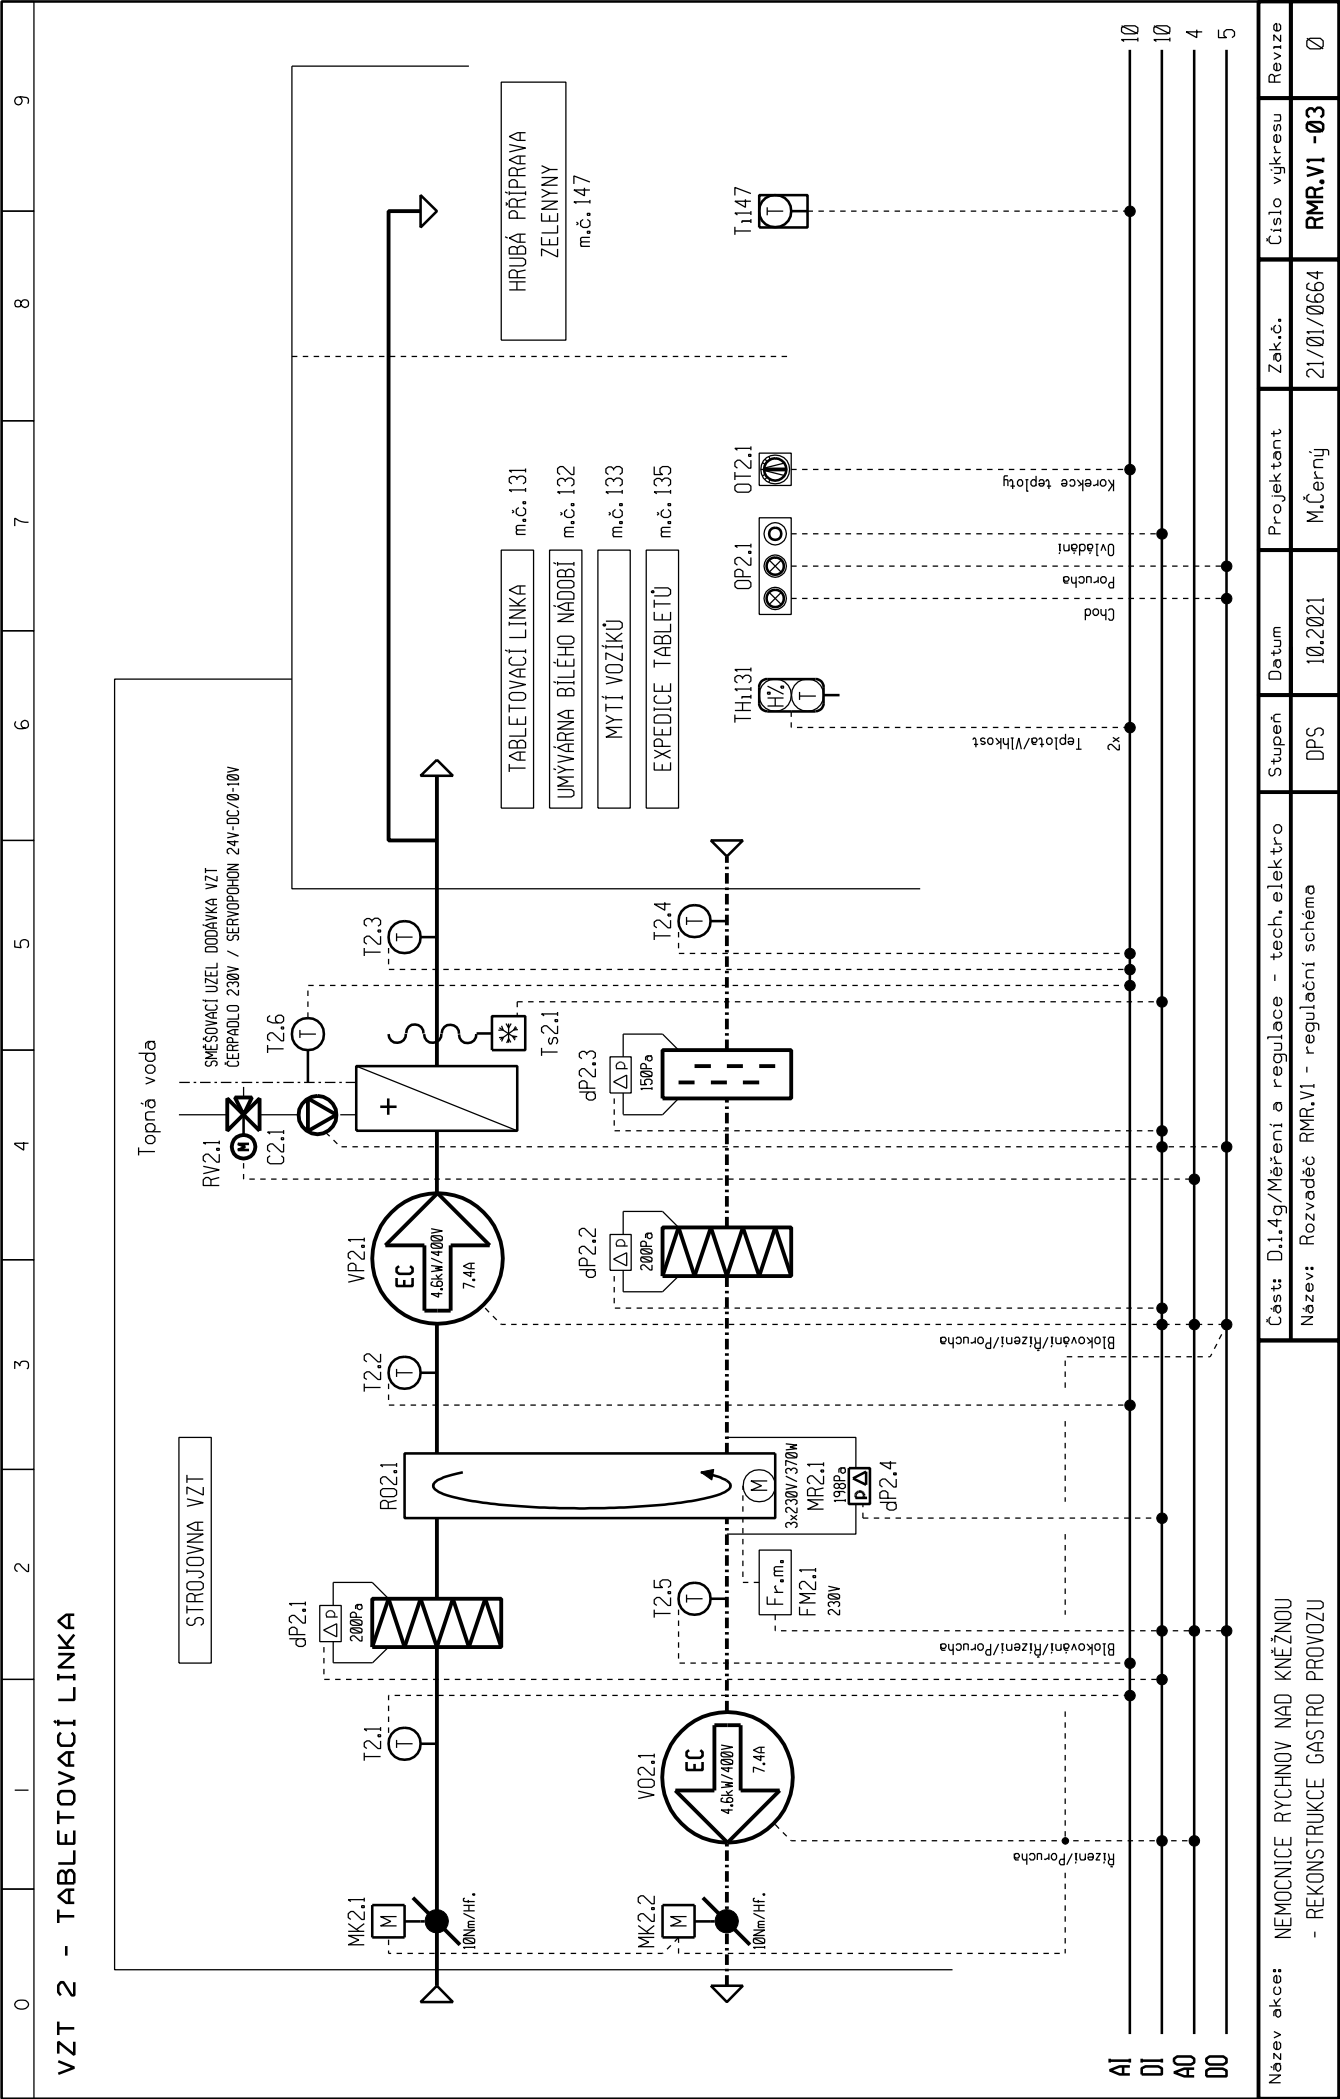

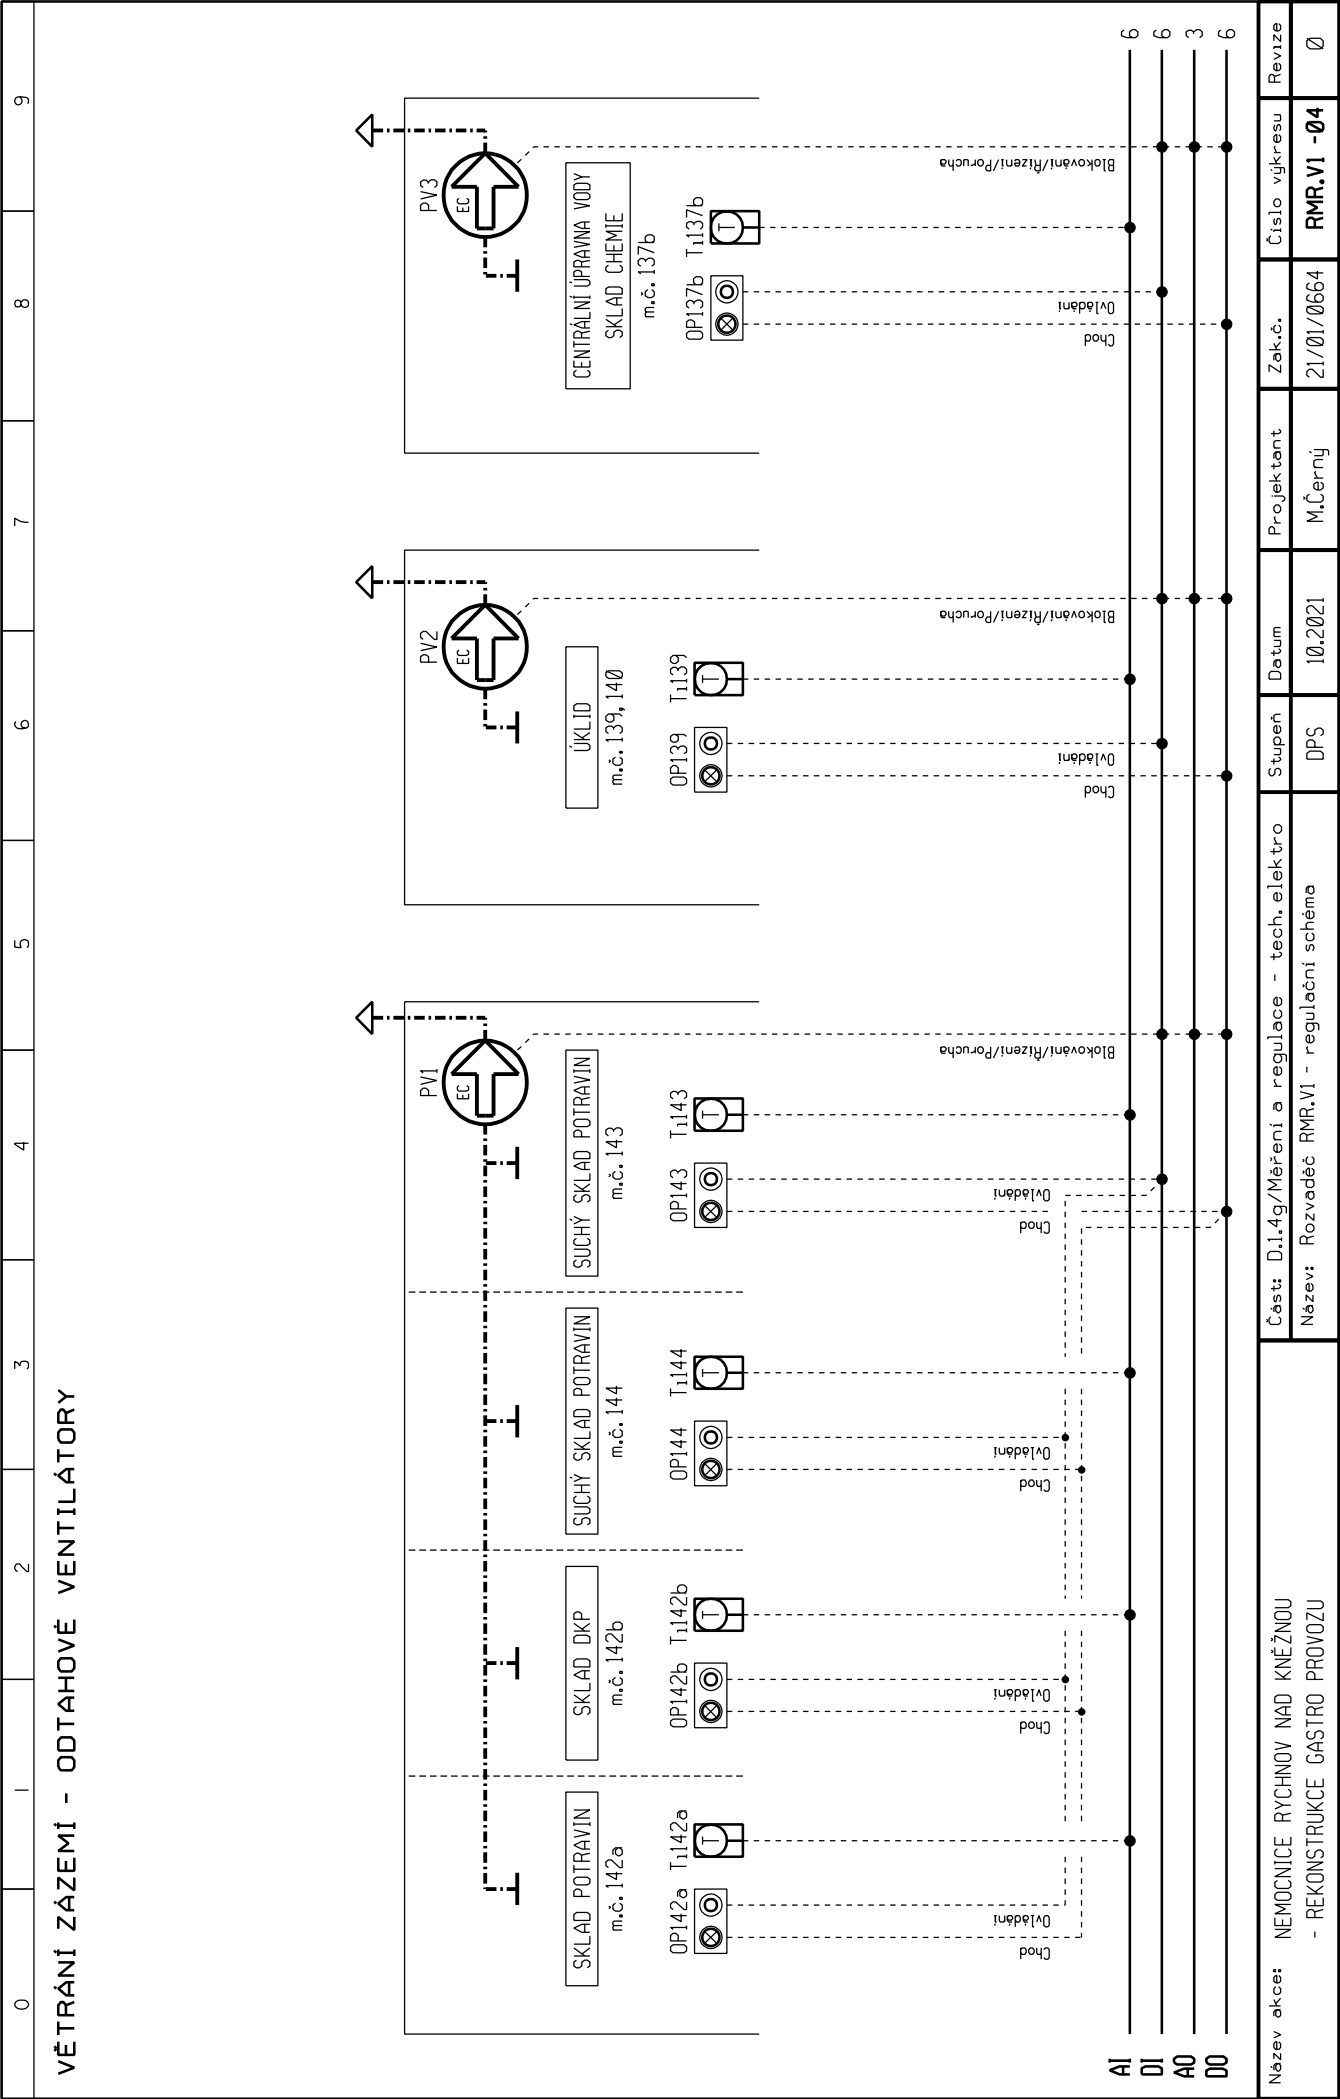

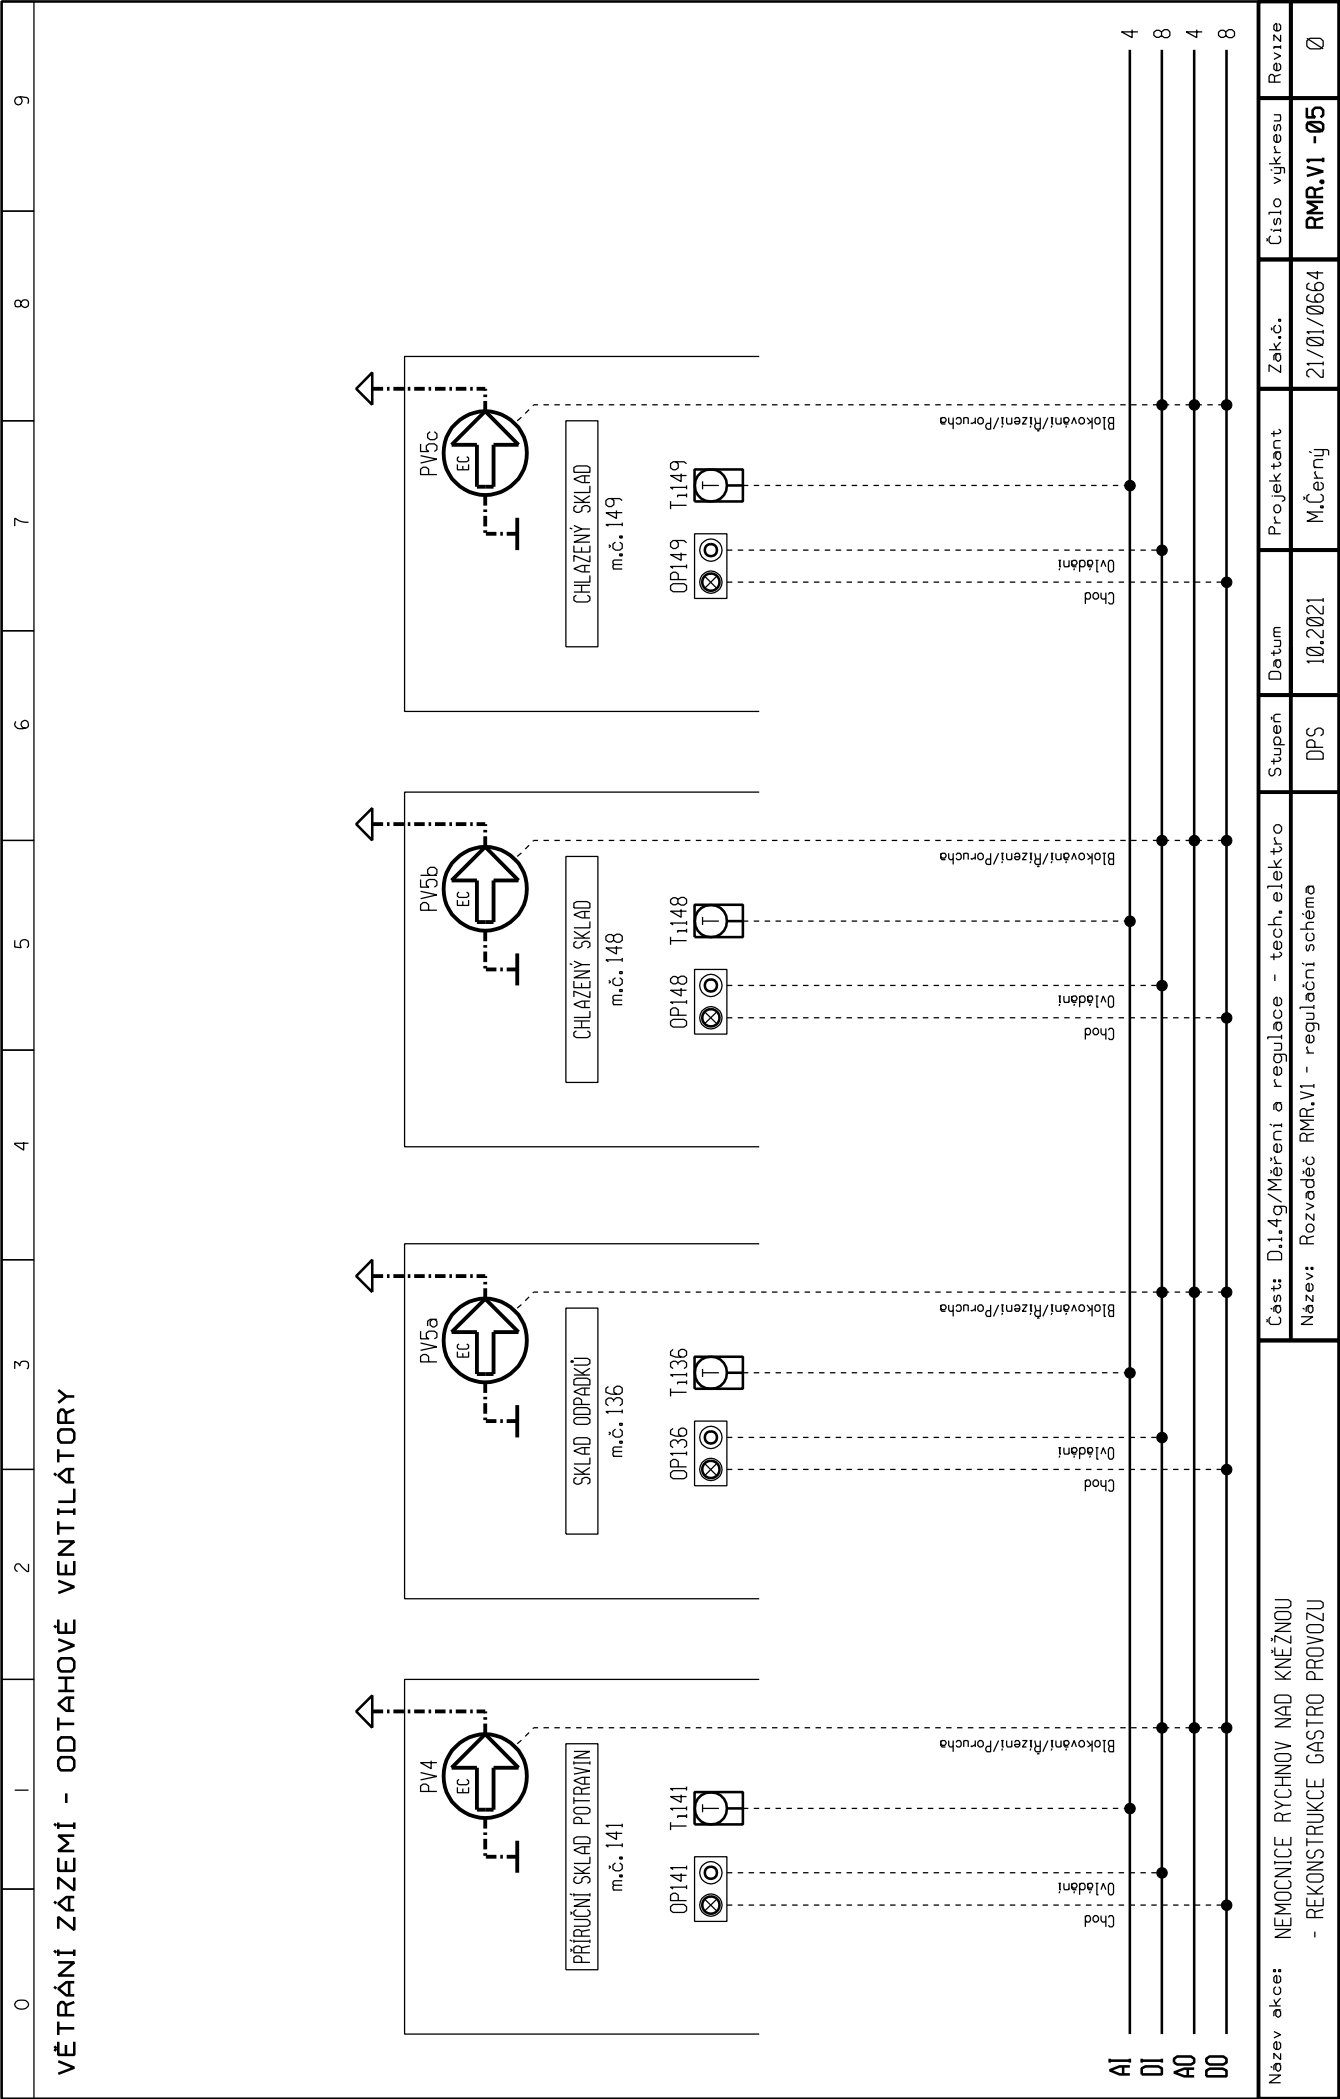

0	1	2	3	4	5	6	7	8	9
VĚTRÁNÍ ZÁZEMÍ - ODTAHOVÉ VENTILÁTORY									
<div> <div> </div> </div>									
AI									2
DI									4
AO									1
DO									4
<div> <div> <div> <div> <div>Chod</div> <div>Ovládání</div> <div>Blokování/Rizení/Porucha</div> </div> <div> <div>Chod</div> <div>Ovládání</div> <div>Blokování/Rizení/Porucha</div> </div> </div> </div> </div>									
<div> <div>Název akce:</div> <div>NEMOCNICE RYCHNOV NAD KNĚŽNOU</div> <div>- REKONSTRUKCE GASTRO PROVOZU</div> </div>				<div> <div>Část:</div> <div>D.1.4g/Měření a regulace - tech. elektro</div> </div>				<div> <div>Název:</div> <div>Rozvaděč RMR.V1 - regulační schéma</div> </div>	
				Stupeň	Datum	Projektant	Zak.č.	Číslo výkresu	Revize
				DPS	10.2021	M.Černý	21/01/0664	RMR.V1 -06	0

