

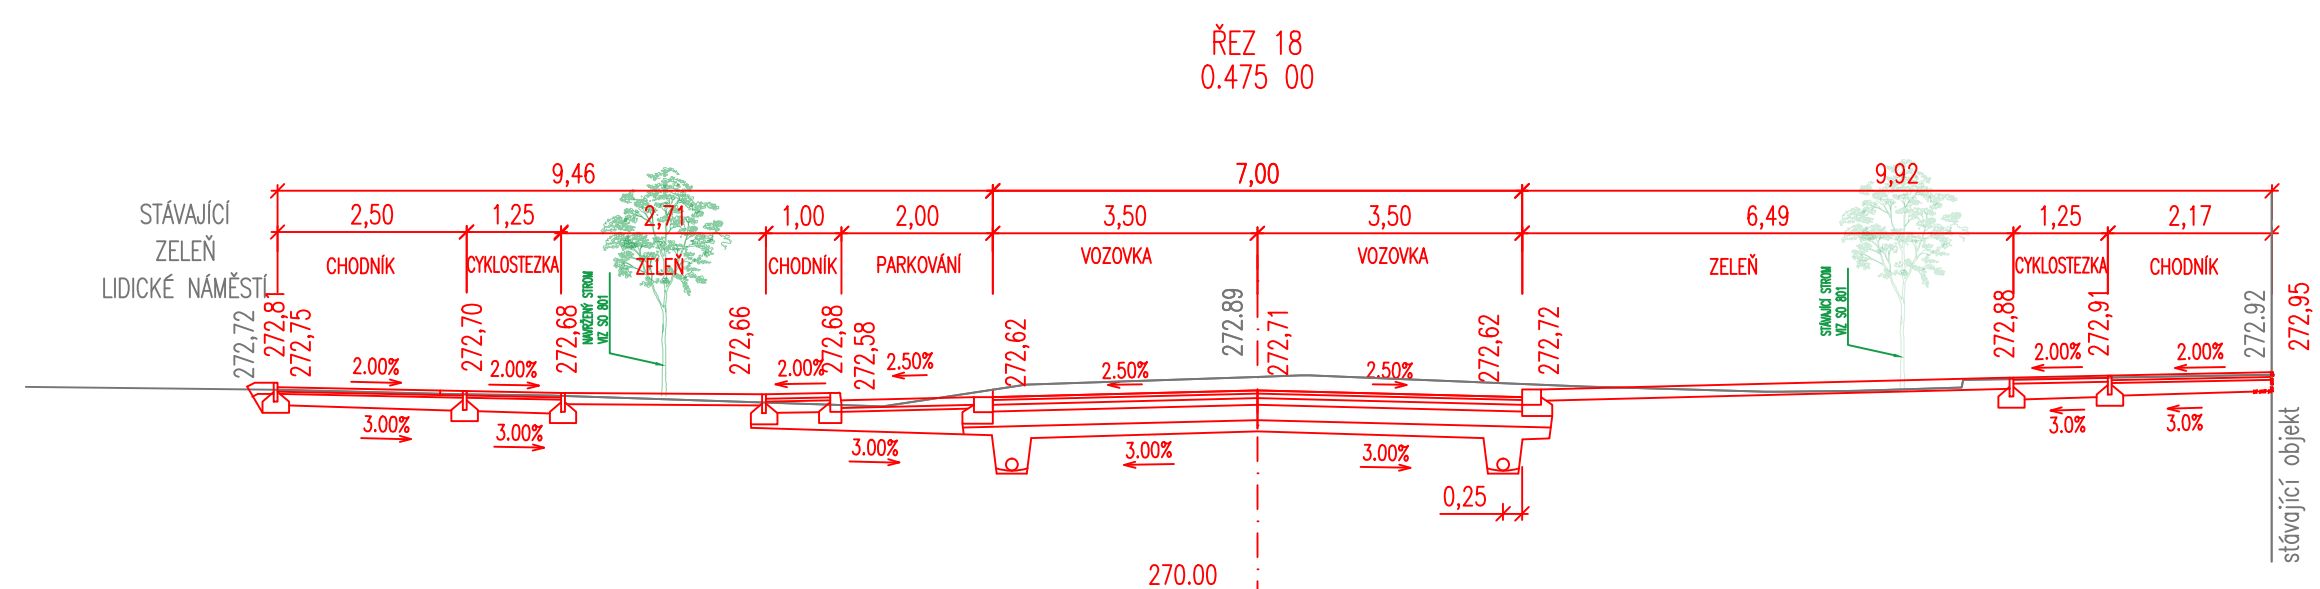
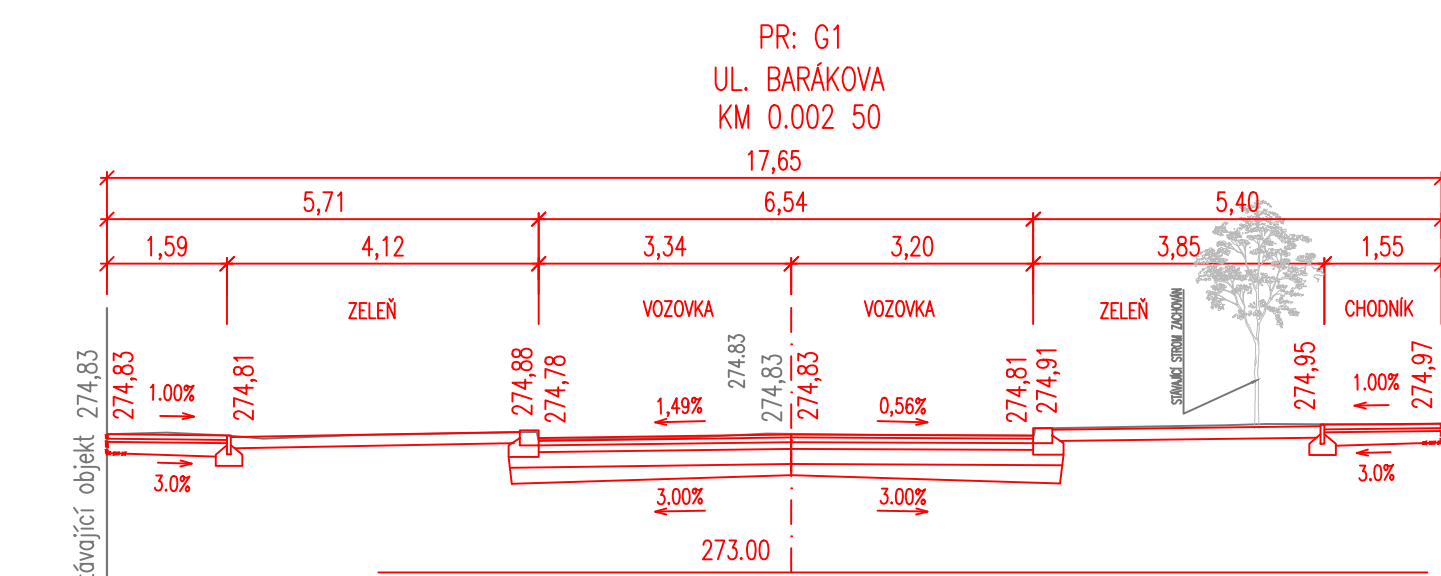
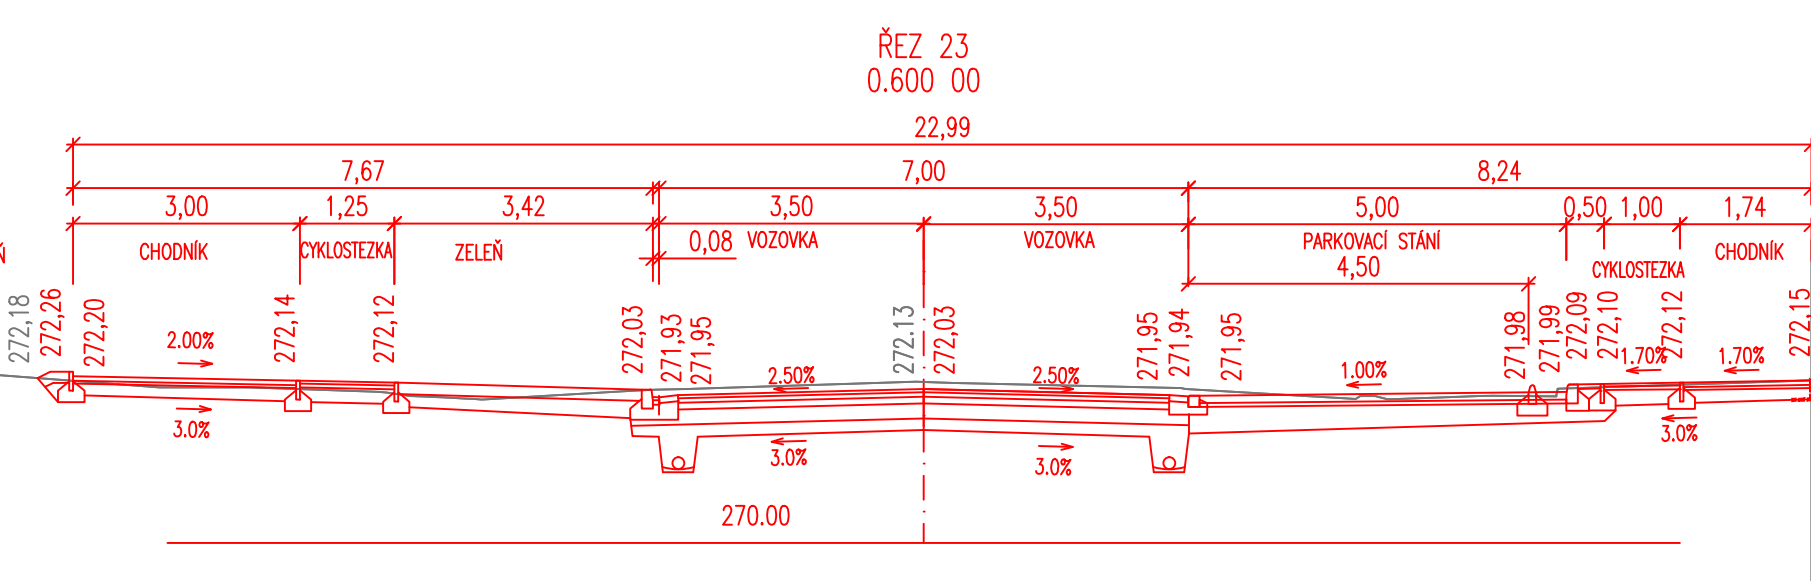
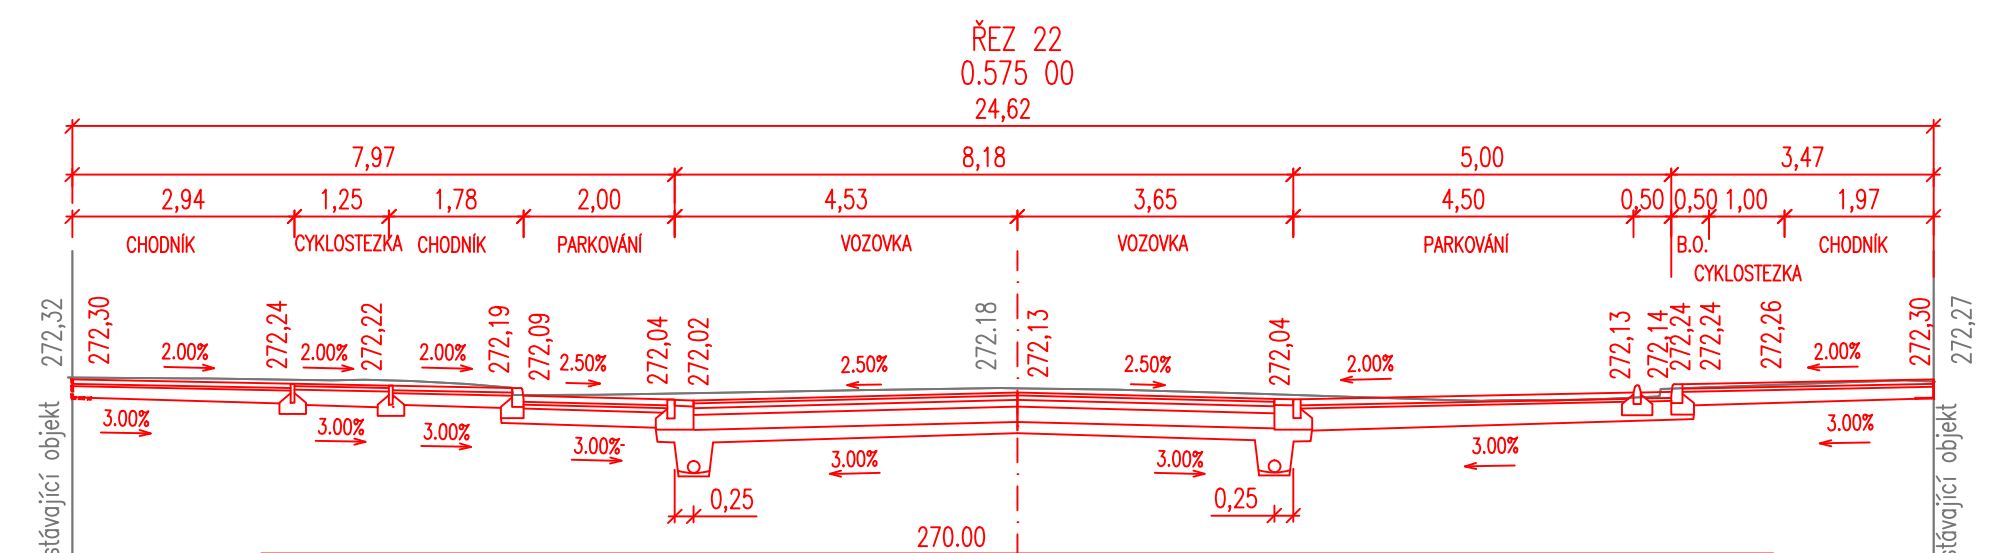
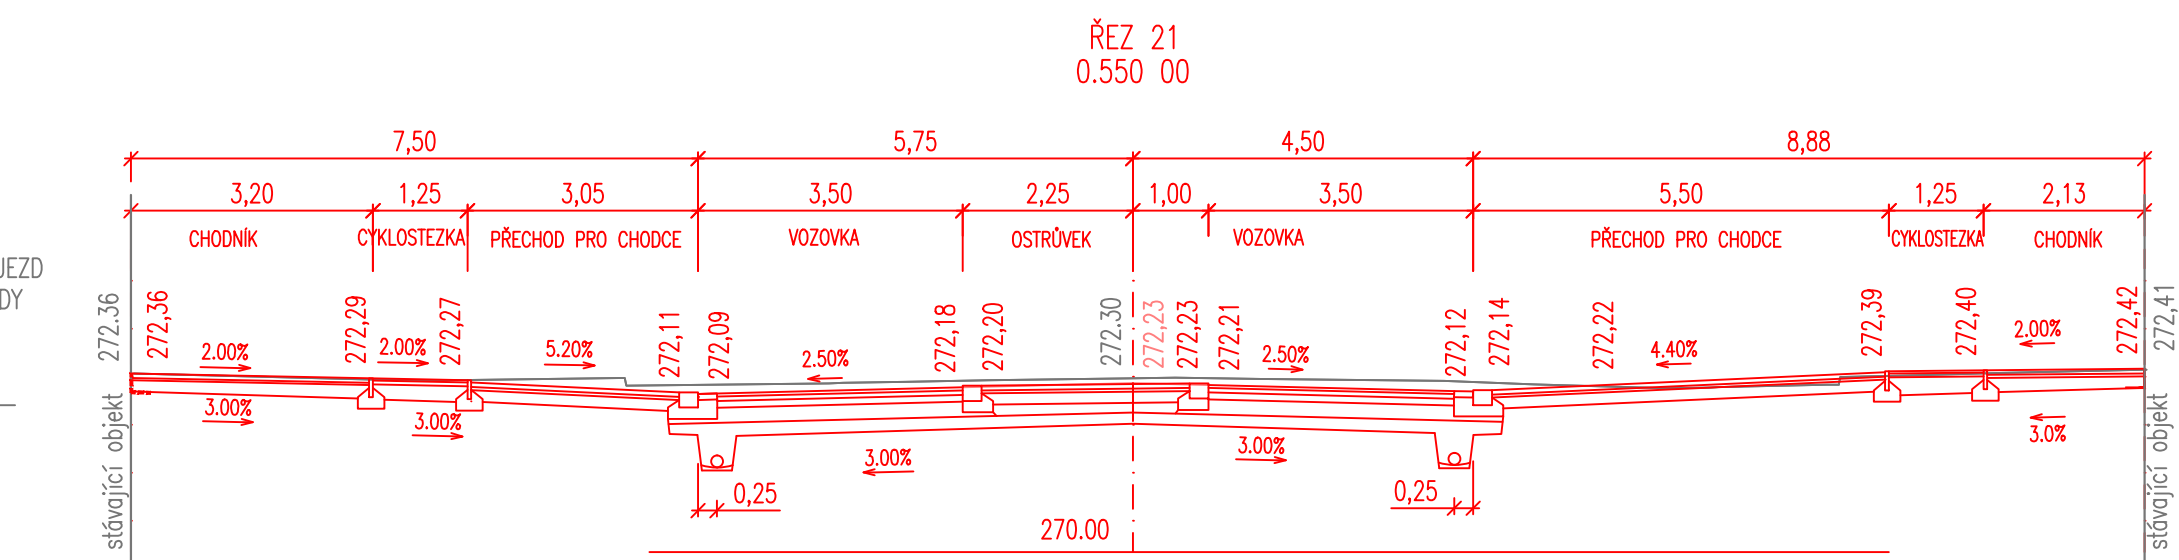


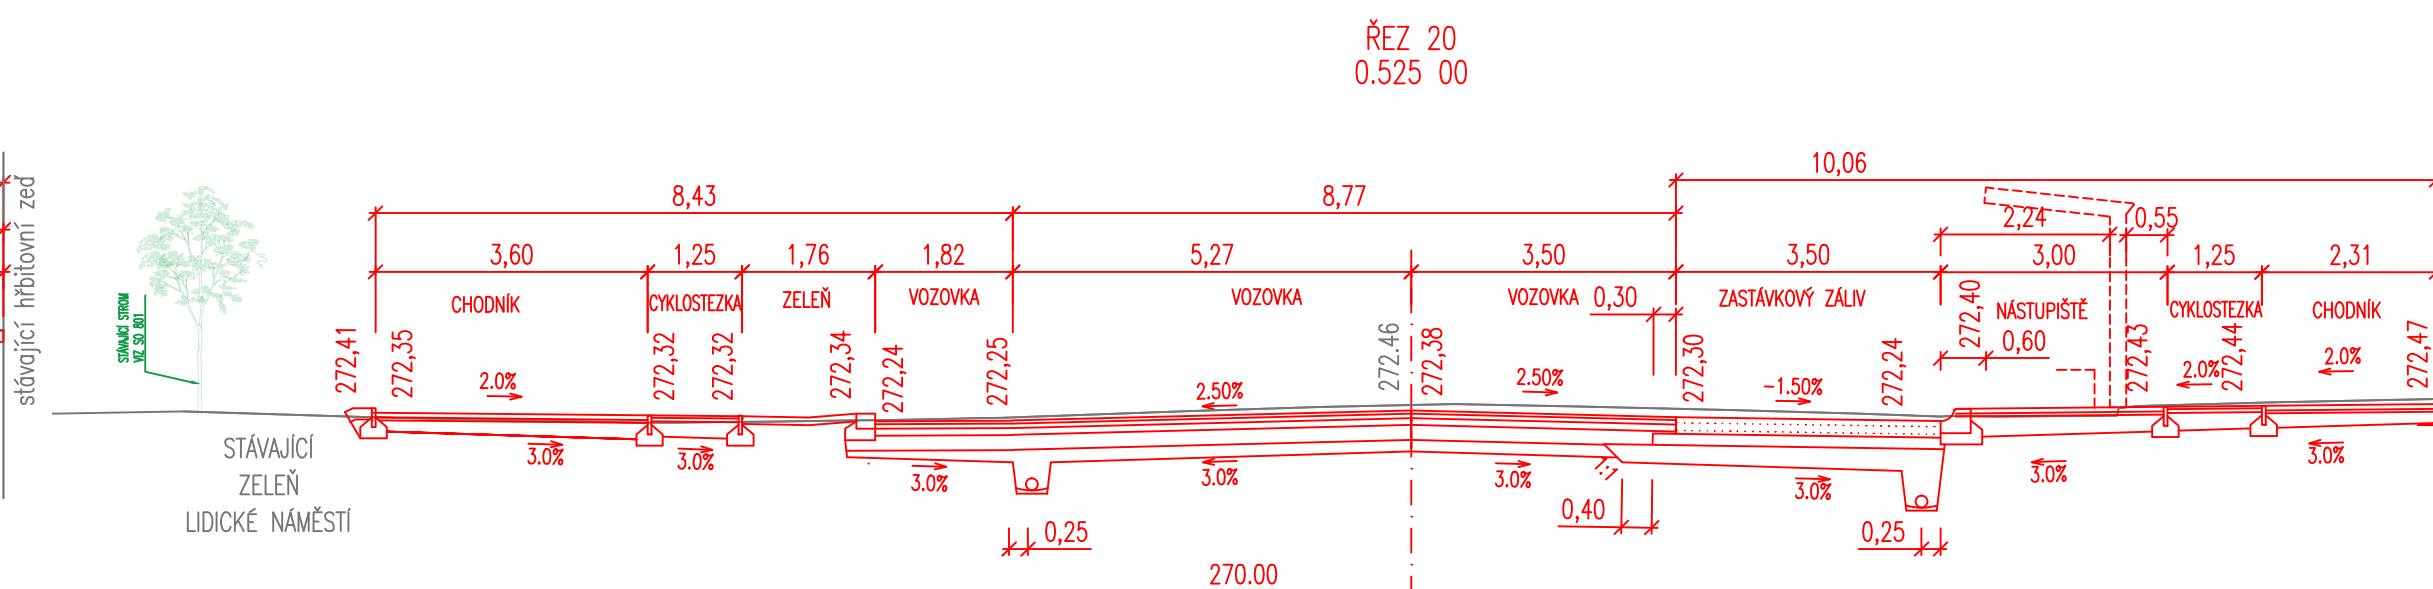

M 1:100

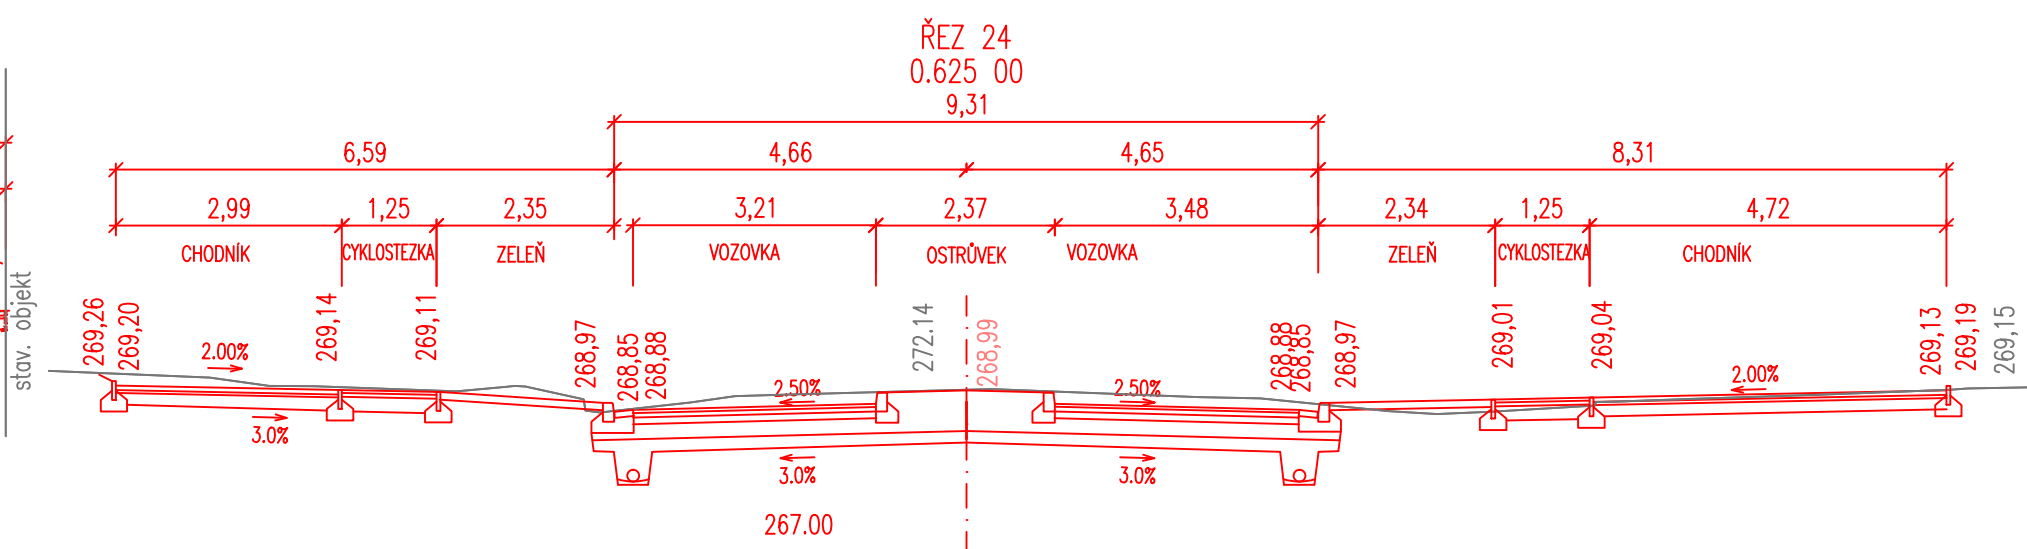

NÁZEV STAVBY:	
II/502 JIČÍN - ULICE RUSKÁ A PODĚBRADOVA	
GENERÁLNÍ PROJEKTANT	
 AFRY	AFRY CZ s.r.o. MAGISTRŮ 1275/13 140 00 PRAHA 4 tel.: +420 277 005 500 www.afry.cz

<div style="display: flex; justify-content: space-between; align-items: center;"> <div style="text-align: center;">  <p>KRÁLOVÉHRADECKÝ KRAJ</p> </div> <div style="text-align: center;"> <p>PDPS</p> <p>SO 100</p> </div> </div>			
OBJEDNATEL: KRÁLOVÉHRADECKÝ KRAJ Pivovarské náměstí 1245 500 03 Hradec Králové www.kr-kralovehradecky.cz		ZHOTOVITEL: VDI PROJEKT s.r.o. Vodoohospodářská a dopravní infrastruktura K Botiči 1453/6 101 00 Praha 10 tel.: + 420 779 600 770 www.vdiprojekt.cz	
PODZHOTOVITEL:		<div style="display: flex; justify-content: space-between;"> <div style="width: 48%;"> HLAVNÍ INŽENÝR PROJEKTU: Ing. Kolář M. VYPRACOVAL: Ing. Jelínková K. </div> <div style="width: 48%;"> ZODPOVĚDNÝ PROJEKTANT: Ing. Kučera M. KONTROLOVAL: Ing. Kučera M. </div> </div>	
NÁZEV PROJEKTU: II/502 JIČÍN - ULICE RUSKÁ A PODĚBRADOVA			
ČÁST:		DOKUMENTACE OBJEKTŮ	
STAVEBNÍ OBJEKT:		OBJEKTY POZEMNÍCH KOMUNIKACÍ VČETNĚ PROPUSTKŮ	
PŘÍLOHA:		CHARAKTERISTICKÉ PŘÍČNÉ ŘEZY II. - KM 0,310 - 0,630	
KRAJ: KRÁLOVÉHRADECKÝ		ČÁST:	
DATUM: 12/2023		PŘÍLOHA Č.:	
STUPEŇ: PDPS		ČÍSLO PARE:	
MĚŘÍTKO: 1:100		<div style="font-size: 2em; font-weight: bold; text-align: center;">D.1.1.2.4.2</div>	
Č. ZAKÁZKY: 2015/5009			