PROPOJ STL P01

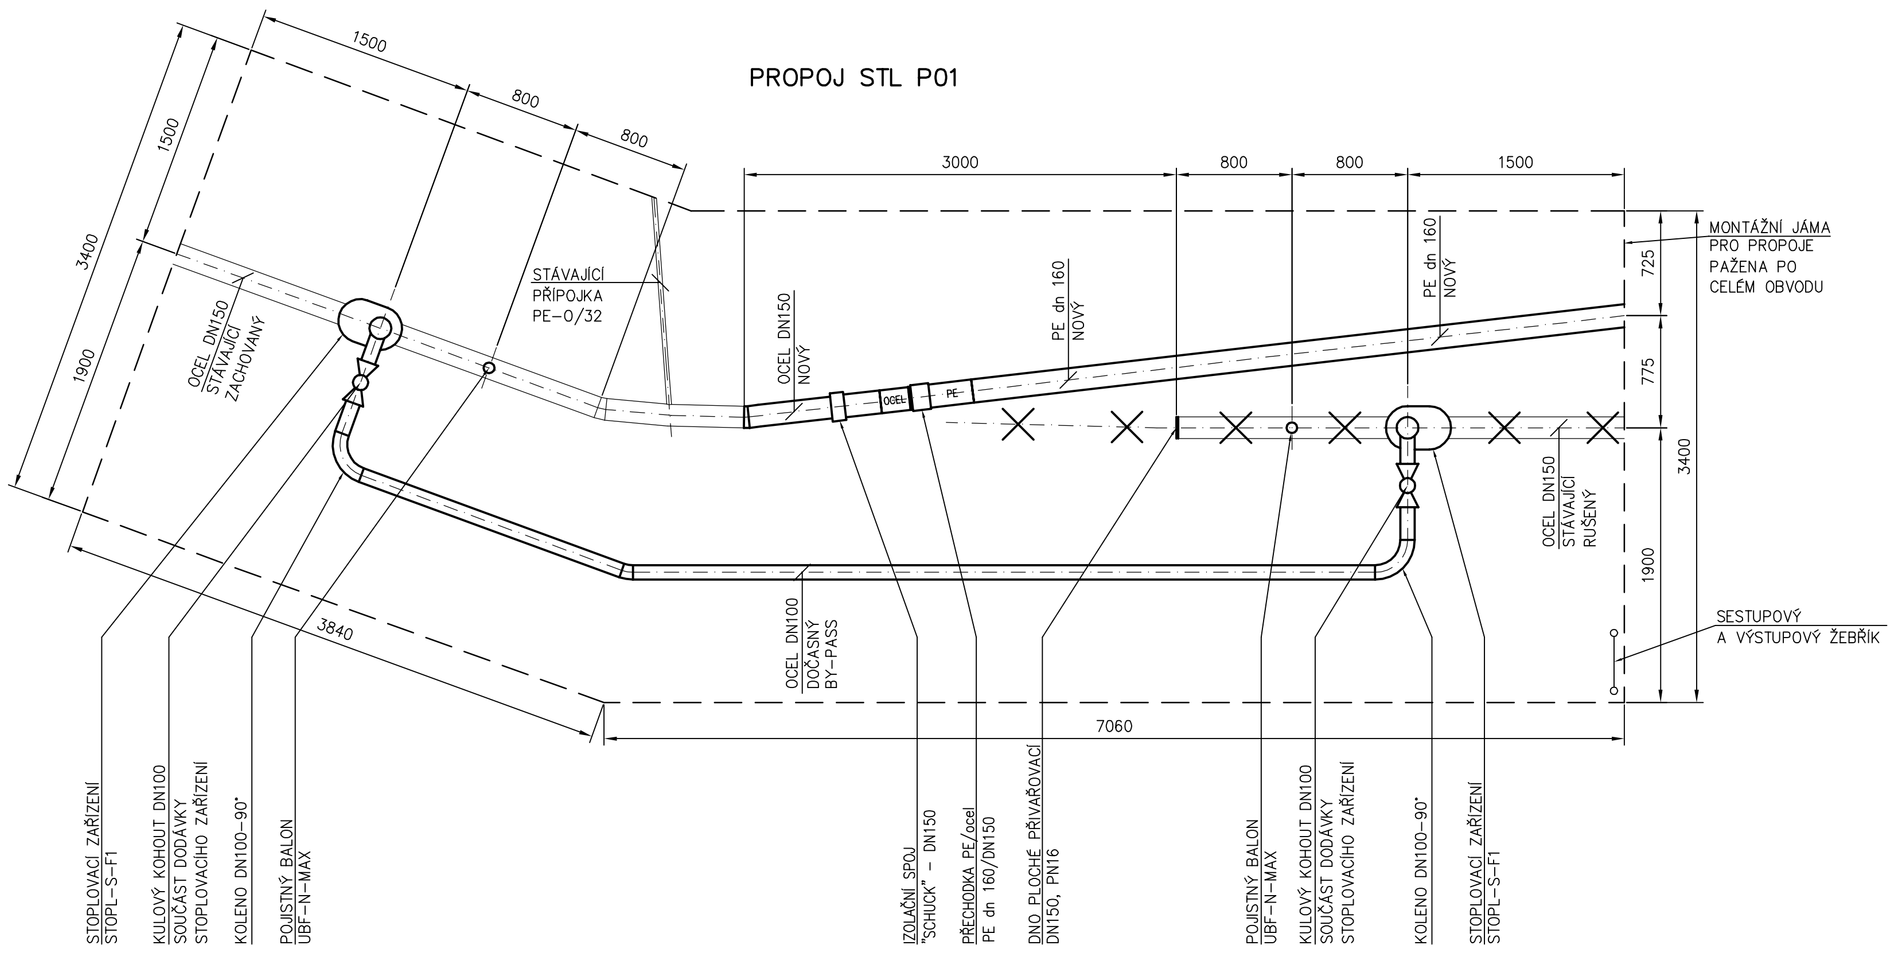

PROPOJ STL P02

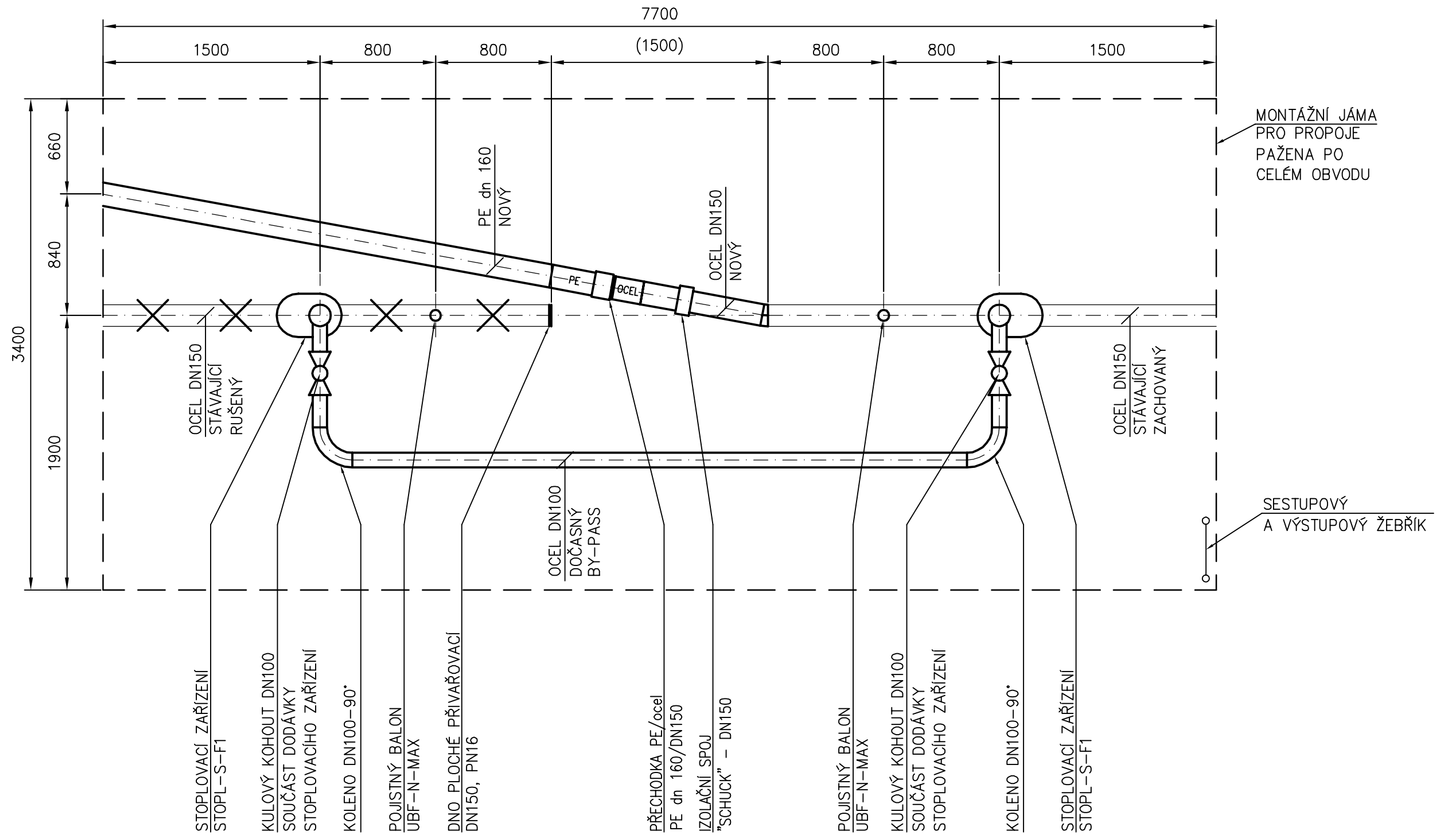

POZNÁMKY:

PŘED ZAHÁJENÍM ZEMNÍCH PRACÍ JE NEZBYTNĚ NUTNÉ, ABY INVESTOR ZAJISTIL VYTÝČENÍ VŠECH PODZEMNÍCH INŽENÝRSKÝCH SÍTÍ–NESMÍ DOJÍT K JEJICH NARUŠENÍ. PRŮBĚH PODZEMNÍCH ZAŘÍZENÍ BUDE OVĚŘEN PROVEDENÍM ZÁPISU POZOROVATELE DO STAVEBNÍHO DENÍKU DODAVATELE.

OPRAVA STÁVAJÍCÍHO STLAČENÉHO POTRUBÍ BUDE PROVEDENA POMOCÍ ROVNACÍHO ZAŘÍZENÍ A MÍSTA STLAČENÍ BUDOU OZNAČENA (DATUM STLAČENÍ) NESMAZATELNOU TUŽKOU A OPATŘENA POUZE NASAZENOU OPRAVÁRENSKOU TVAROVKOU (FIXACE KRUHOVÉHO PRŮŘEZU TRUBKY) A ZAZNAMENÁNA DO GDO.

NÁZEV STAVBY:

II/502 JIČÍN - ULICE RUSKÁ A PODĚBRADOVA

GENERÁLNÍ PROJEKTANT

AFRY

AFRY CZ s.r.o.
MAGISTRŮ 1275/13
140 00 PRAHA 4
tel.: +420 277 005 500
www.afry.cz

D DPS **SO 500**

SOUŘADNICOVÝ S-JTSK, VÝŠKOVÝ SYSTÉM Bpv

OBJEDNATEL:

KRÁLOVÉHRADECKÝ KRAJ

KRÁLOVÉHRADECKÝ KRAJ
Pivovarské náměstí 1245
500 03 Hradec Králové
www.kr-kralovehradecky.cz

ZHOTOVITEL:

VDI PROJEKT s.r.o. vodohospodářská a dopravní infrastruktura

VDIVDI PROJEKT s.r.o.
K Botiči 1453/6
101 00 Praha 10
tel.: +420 773 600 770
www.vdiprojekt.cz

PODZHOTOVITEL:

HLAVNÍ INŽENÝR PROJEKTU: Ing. Kolář M.

ZODPOVĚDNÝ PROJEKTANT: Chaloupecký O.

VYPRACOVAL: Chaloupecký O.

KONTROLOVAL: Ing. Kučera M.

NÁZEV PROJEKTU:

II/502 JIČÍN - ULICE RUSKÁ A PODĚBRADOVA

ČÁST:	DOKUMENTACE OBJEKTŮ
STAVEBNÍ OBJEKT:	SO 500 - PŘELOŽKY PLYNOVODŮ
PŘÍLOHA:	STL PROPOJE STL P01 a STL P02
KRAJ:	KRÁLOVÉHRADECKÝ
DATUM:	12/2022
STUPEŇ:	DPS
MĚŘÍTKO:	1:30
Č. ZAKÁZKY:	2015/5009

ČÁST:	PŘÍLOHA Č.:	ČÍSLO PARE:
D.1.5.	50	