
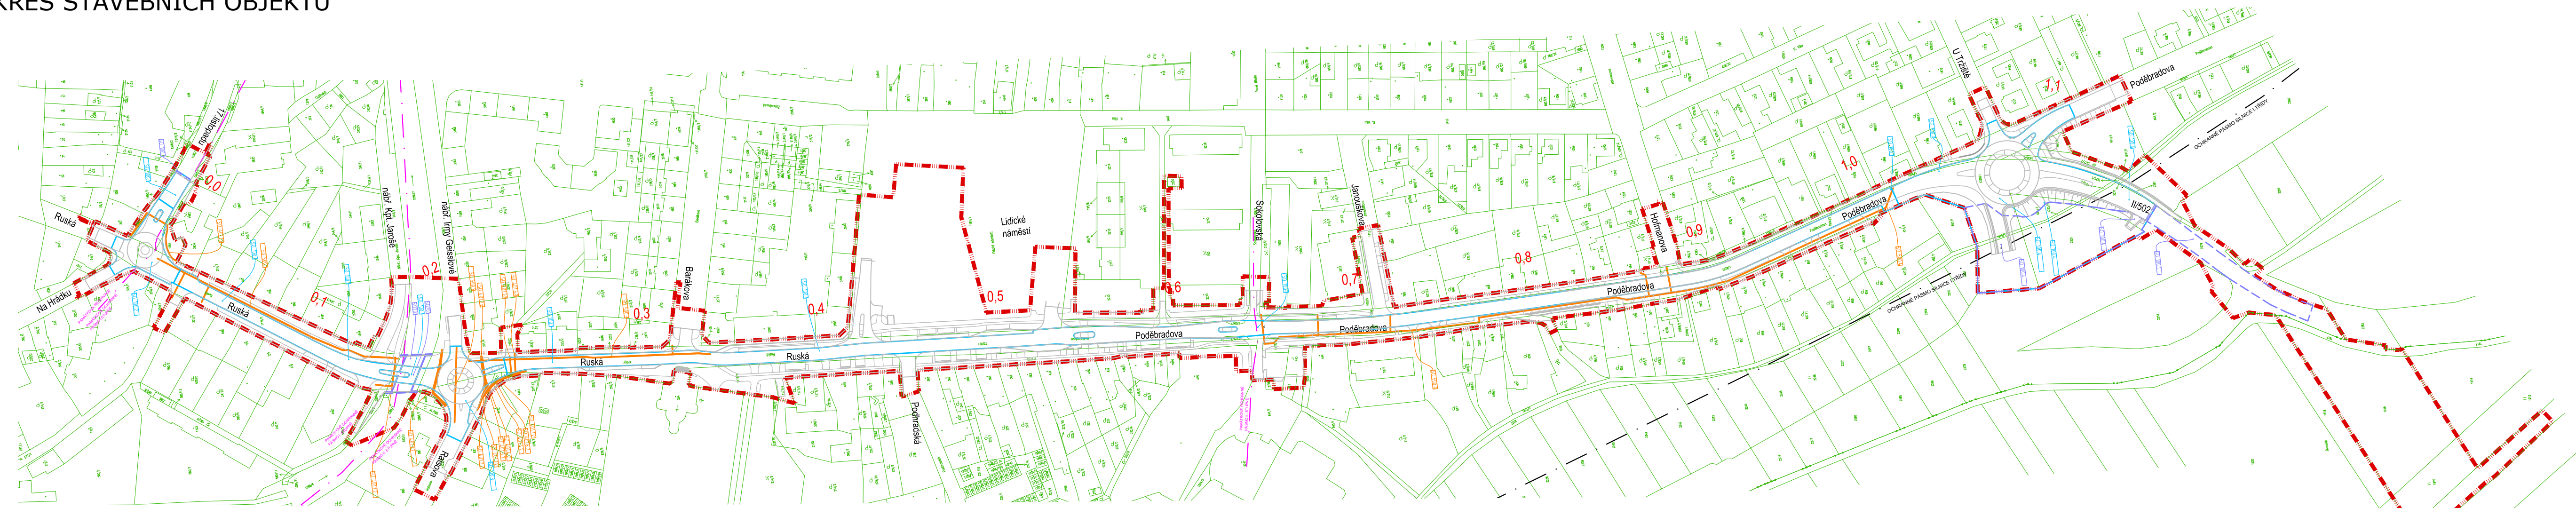


SITUAČNÍ VÝKRES STAVEBNÍCH OBJEKTŮ

1:2 000

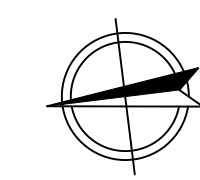

LEGENDA KATASTRU NEMOVITOSTÍ:

- Hranice KÚ
- Hranice parcel KN
- 1377 Parcelní číslo

LEGENDA :

- Nové hrany, obruby komunikace
- Ochranná pásma
- Obvod stavby (včetně související PD investora Město Jičín)

Popis jednotlivých objektů stavby
POUZE INVESTOR KRÁLOVÉHRADECKÝ KRAJ

- SO 100.1 PDPS - investor Královéhradecký kraj
- SO 100.4 PDPS - investor Královéhradecký kraj - rozsah neuznatelného objektu/podobjektu v rozpočtu
- SO 401.2.2 PDPS - investor Královéhradecký kraj - přeložky IS

Dokumentace pro provedení stavby je zpracována zvlášť pro jednotlivé investory akce, pro Město Jičín a Královéhradecký kraj.

SEZNAM STAVEBNÍCH OBJEKTŮ:

- Investor Královéhradecký kraj - rozsah neuznatelného objektu/podobjektu v rozpočtu
- SO 100.1 Vozovka silnice II/502 včetně vpustí, přípojek, propustků, dopravního značení, atd.
- SO 100.2 Okružní křižovatka Ruská x Na Hrádku x 17. listopadu
- SO 100.3 Okružní křižovatka Ruská x Raisova x nábf. Irmy Geisslové
- SO 100.4 Okružní Poděbradova x U Tržiště x I/16
- SO 180 DIO - Etapizace výstavby
- SO 201 Oprava mostu ev.č. 502-003
- Přeložky IS - investor KHK
- SO 401.1.2 Přeložky slaboproudu - CETIN
- SO 401.2.2 Přeložky slaboproudu - Město Jičín
- SO 401.3.2 Přeložky slaboproudu - T-mobile (řešeno v ČRa)
- SO 401.4.2 Přeložky slaboproudu - České radiokomunikace (v rozpočtu uveden, částečně)
- SO 401.5.2 Přeložky distribučního vedení NN - ČEZ
- SO 401.6.2 Přeložky distribučního vedení VN - ČEZ
- SO 500 Přeložky plynovodů - GasNet

Výše uvedené šedě zvýrazněné přeložky budou realizovány v průběhu stavby vlastníkem sítě (nejdou v této PD podrobněji zpracovány samostatným stavebním objektem a nejsou uvedeny v rozpočtu stavby).

Investor Město Jičín (NENÍ PŘEDMĚTEM TÉTO PD)

- SO 101.1 Komunikace pro pěší včetně řešení vjezdů k nemovitostem - oprava
- SO 101.2 Nové komunikace pro pěší včetně řešení vjezdů k nemovitostem
- SO 102 Cyklostezky
- SO 103 Autobusové zastávky
- SO 104.1.1 Oprava parkovacích a zpevněných ploch
- SO 104.1.2 Nové parkovací plochy
- SO 105 Úpravy místních komunikací
- SO 106 Úpravy cyklostezek
- SO 203 Opěrná zeď v km 0,800 - 0,840
- SO 301 Dešťová kanalizace
- SO 302 Splašková kanalizace
- SO 304 Vodovodní řad
- Přeložky IS - investor město Jičín
- SO 401.1.1 Přeložky slaboproudu - CETIN
- SO 401.2.1 Přeložky slaboproudu - Město Jičín
- SO 401.3.1 Přeložky slaboproudu - NEOBSAZENO
- SO 401.4.1 Přeložky slaboproudu - České radiokomunikace - NEOBSAZENO
- SO 401.5.1 Přeložky distribučního vedení NN - ČEZ
- SO 401.6.1 Přeložky distribučního vedení VN - ČEZ
- SO 402 Veřejné osvětlení
- SO 501 Přeložky plynovodů - GasNet

- SO 801 Vegetační úpravy
- SO 901 Oprava schodiště kostela



II/502 JIČÍN - ULICE RUSKÁ A PODĚBRADOVA

GENERÁLNÍ PROJEKTANT



AFRY CZ s.r.o.
MAGISTRŮ 1275/13
140 00 PRAHA 4
tel.: +420 277 005 500
www.afry.cz

C PDPS

OBJEDNATEL:  KRÁLOVÉHRADECKÝ KRAJ Pivovarské náměstí 1245 500 03 Hradec Králové www.kr-kralovehradecky.cz	ZHOTOVITEL:  VDI PROJEKT s.r.o. vodo hospodářská a dopravní infrastruktura K Botčů 1453/6 101 00 Praha 10 tel.: +420 773 600 770 www.vdiprojekt.cz						
PODZHOTOVITEL:	HLAVNÍ INŽENÝR PROJEKTU: Ing. Kolář M. Ing. Jelínková K.	ZODPOVĚDNÝ PROJEKTANT: Ing. Kučera M. Ing. Kučera M.					
NÁZEV PROJEKTU: II/502 JIČÍN - ULICE RUSKÁ A PODĚBRADOVA							
ČÁST:	SITUAČNÍ VÝKRESY						
STAVEBNÍ OBJEKT:	-						
PŘÍLOHA:	SITUAČNÍ VÝKRES STAVEBNÍCH OBJEKTŮ						
KRAJ:	KRÁLOVÉHRADECKÝ	ČÁST:	C.	PŘÍLOHA Č.:	3	ČÍSLO PARE:	
DATUM:	12/2023						
STUPEŇ:	PDPS						
MĚŘÍTKO:	1:2000						
Č. ZAKÁZKY:	2015/5009						