



VZOROVÉ PŘÍČNÉ ŘEZY I
M 1:50


VZOROVÝ PŘÍČNÝ ŘEZ A-A'
KM 0,100 00

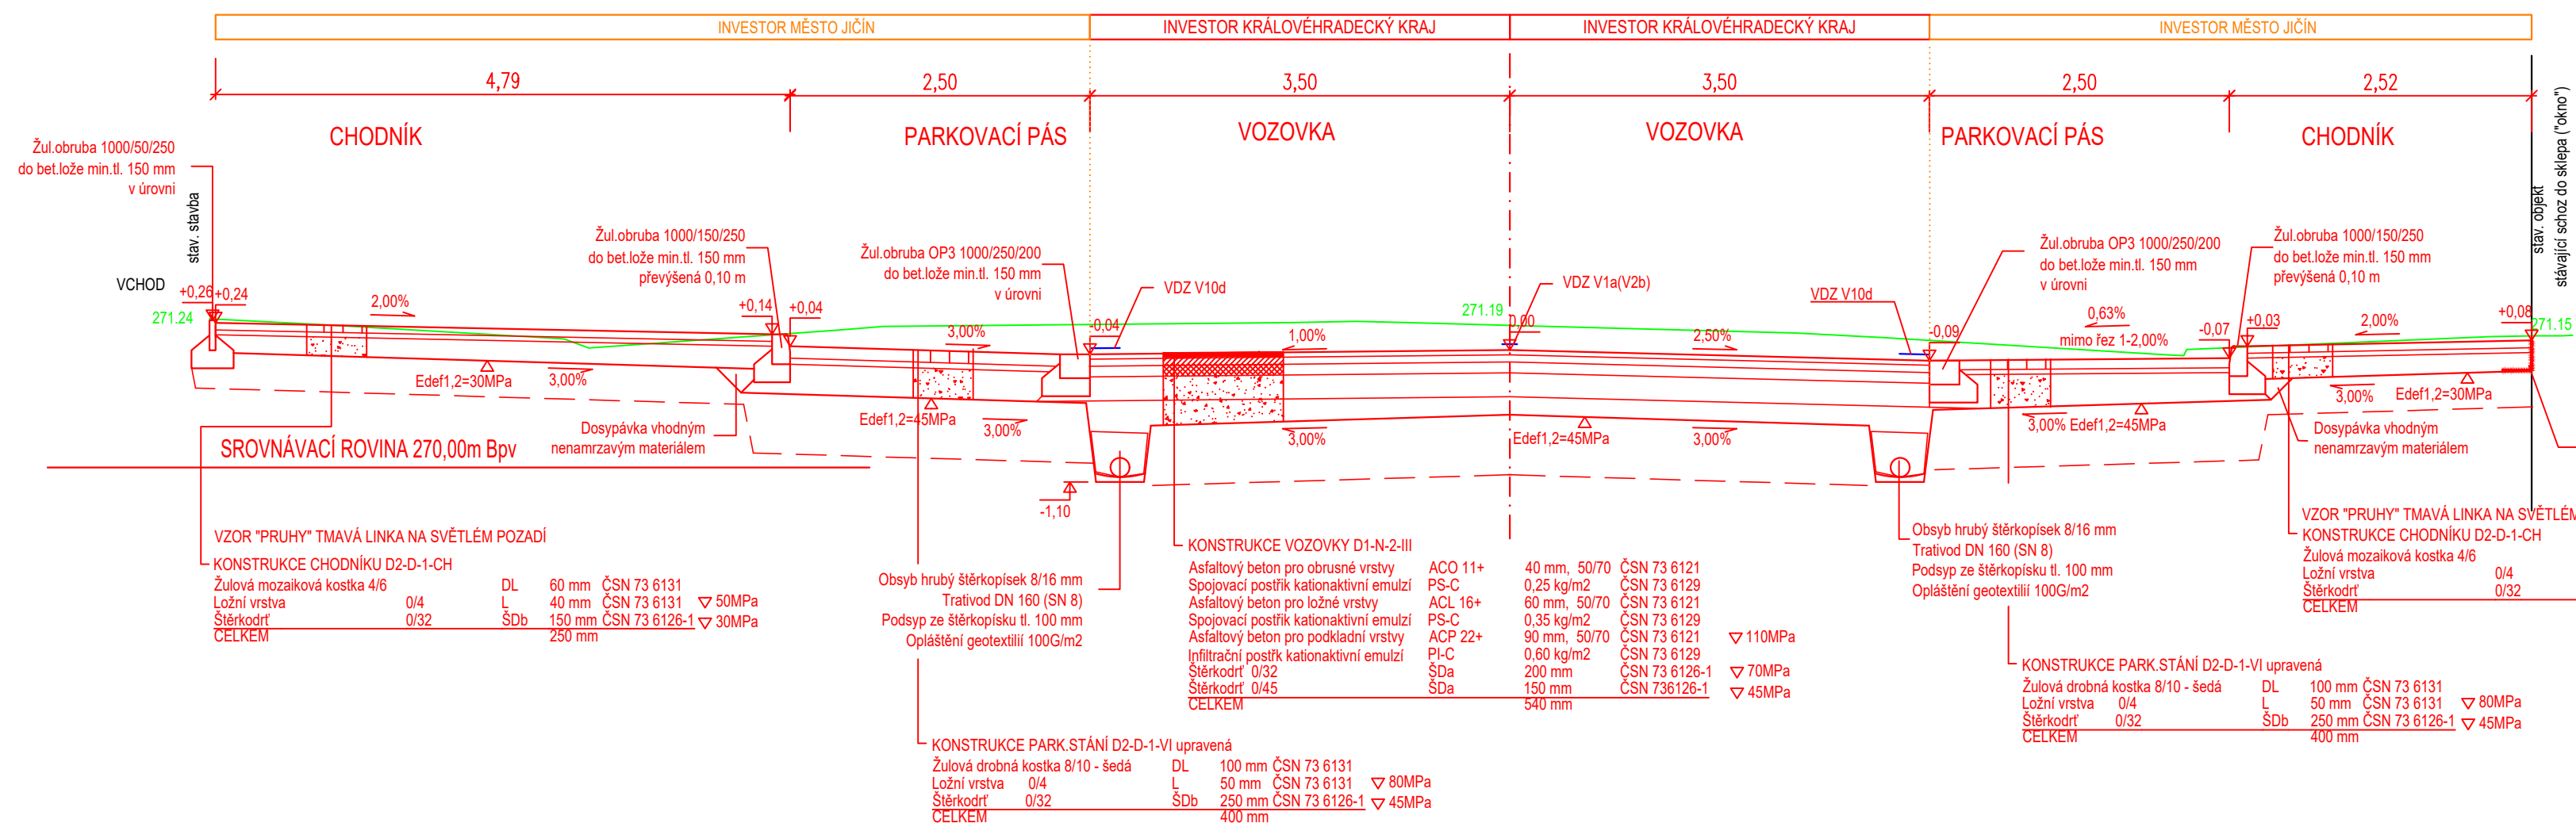


VZOROVÝ PŘÍČNÝ ŘEZ E-E'
KM 0,660 00

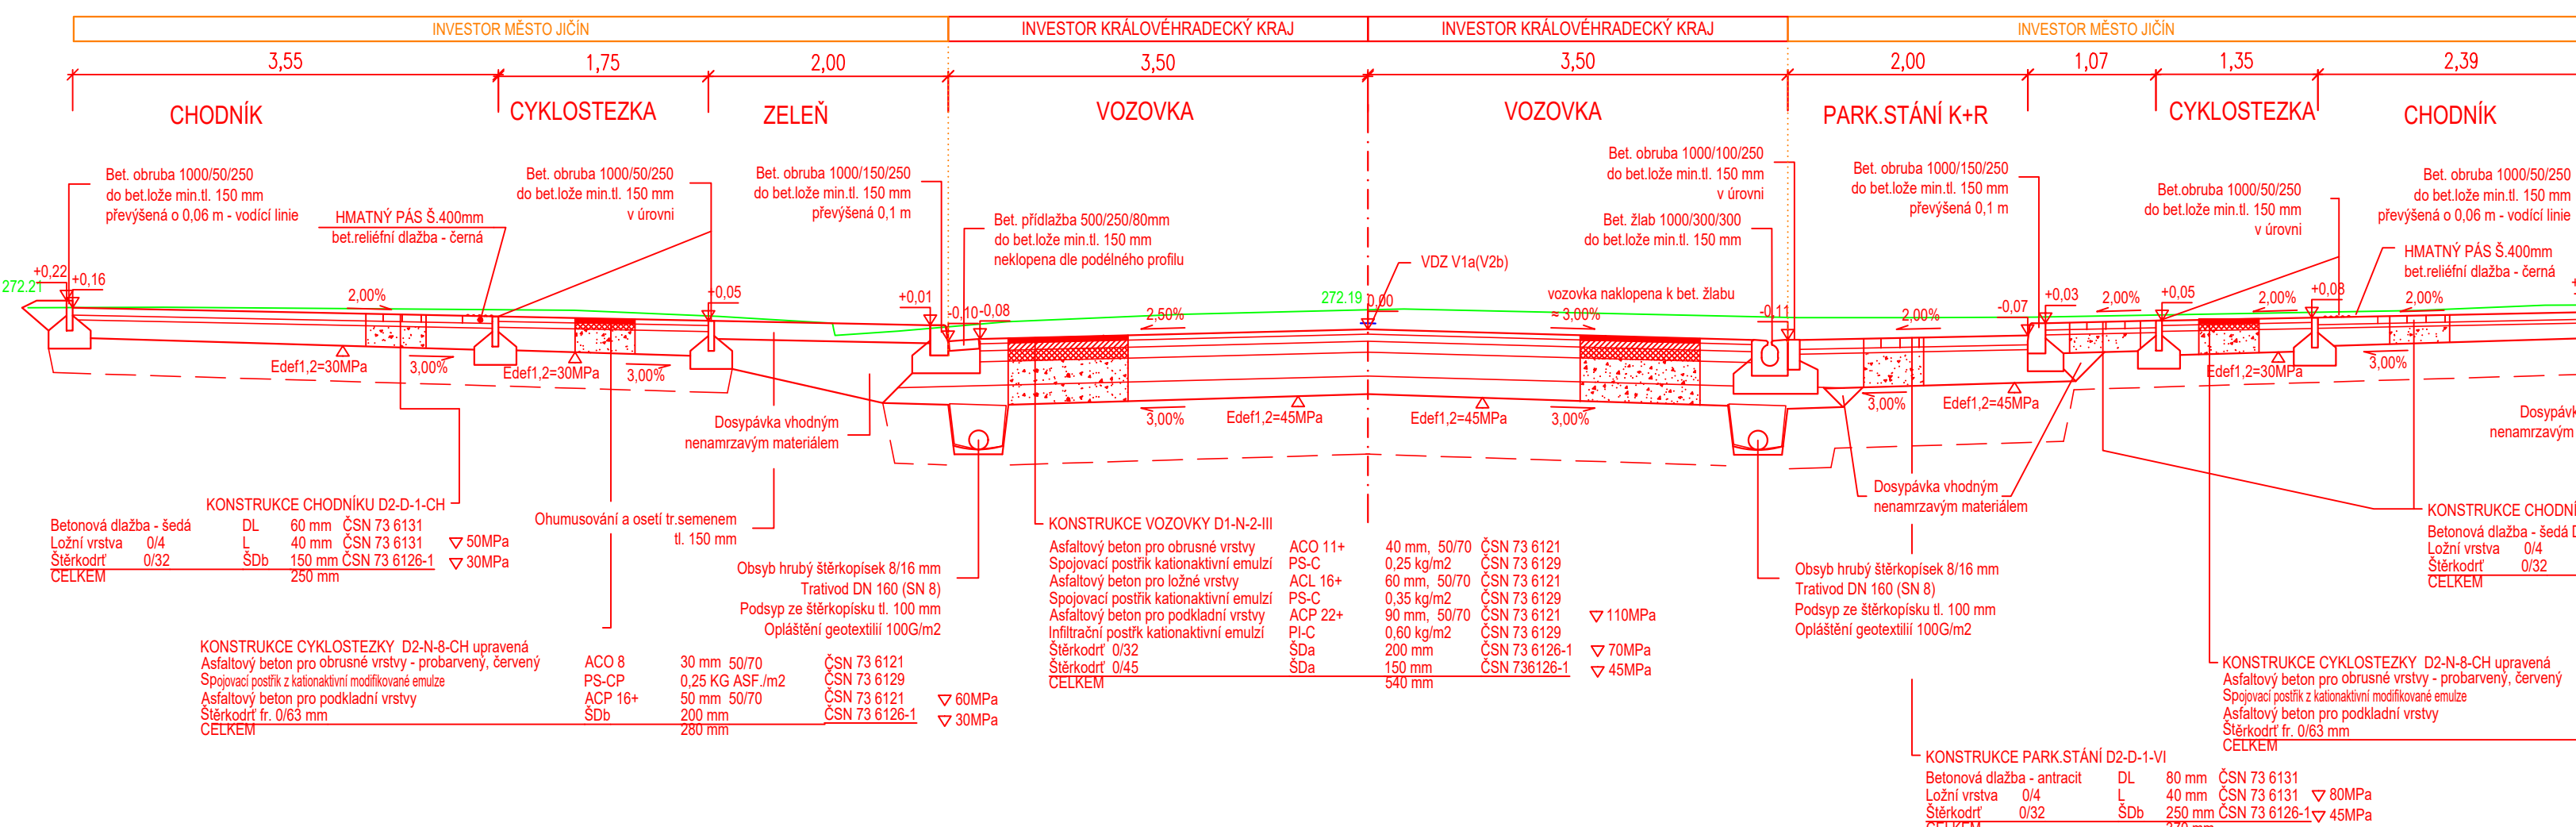


VZOROVÝ PŘÍČNÝ ŘEZ D-D'
KM 0,550 00

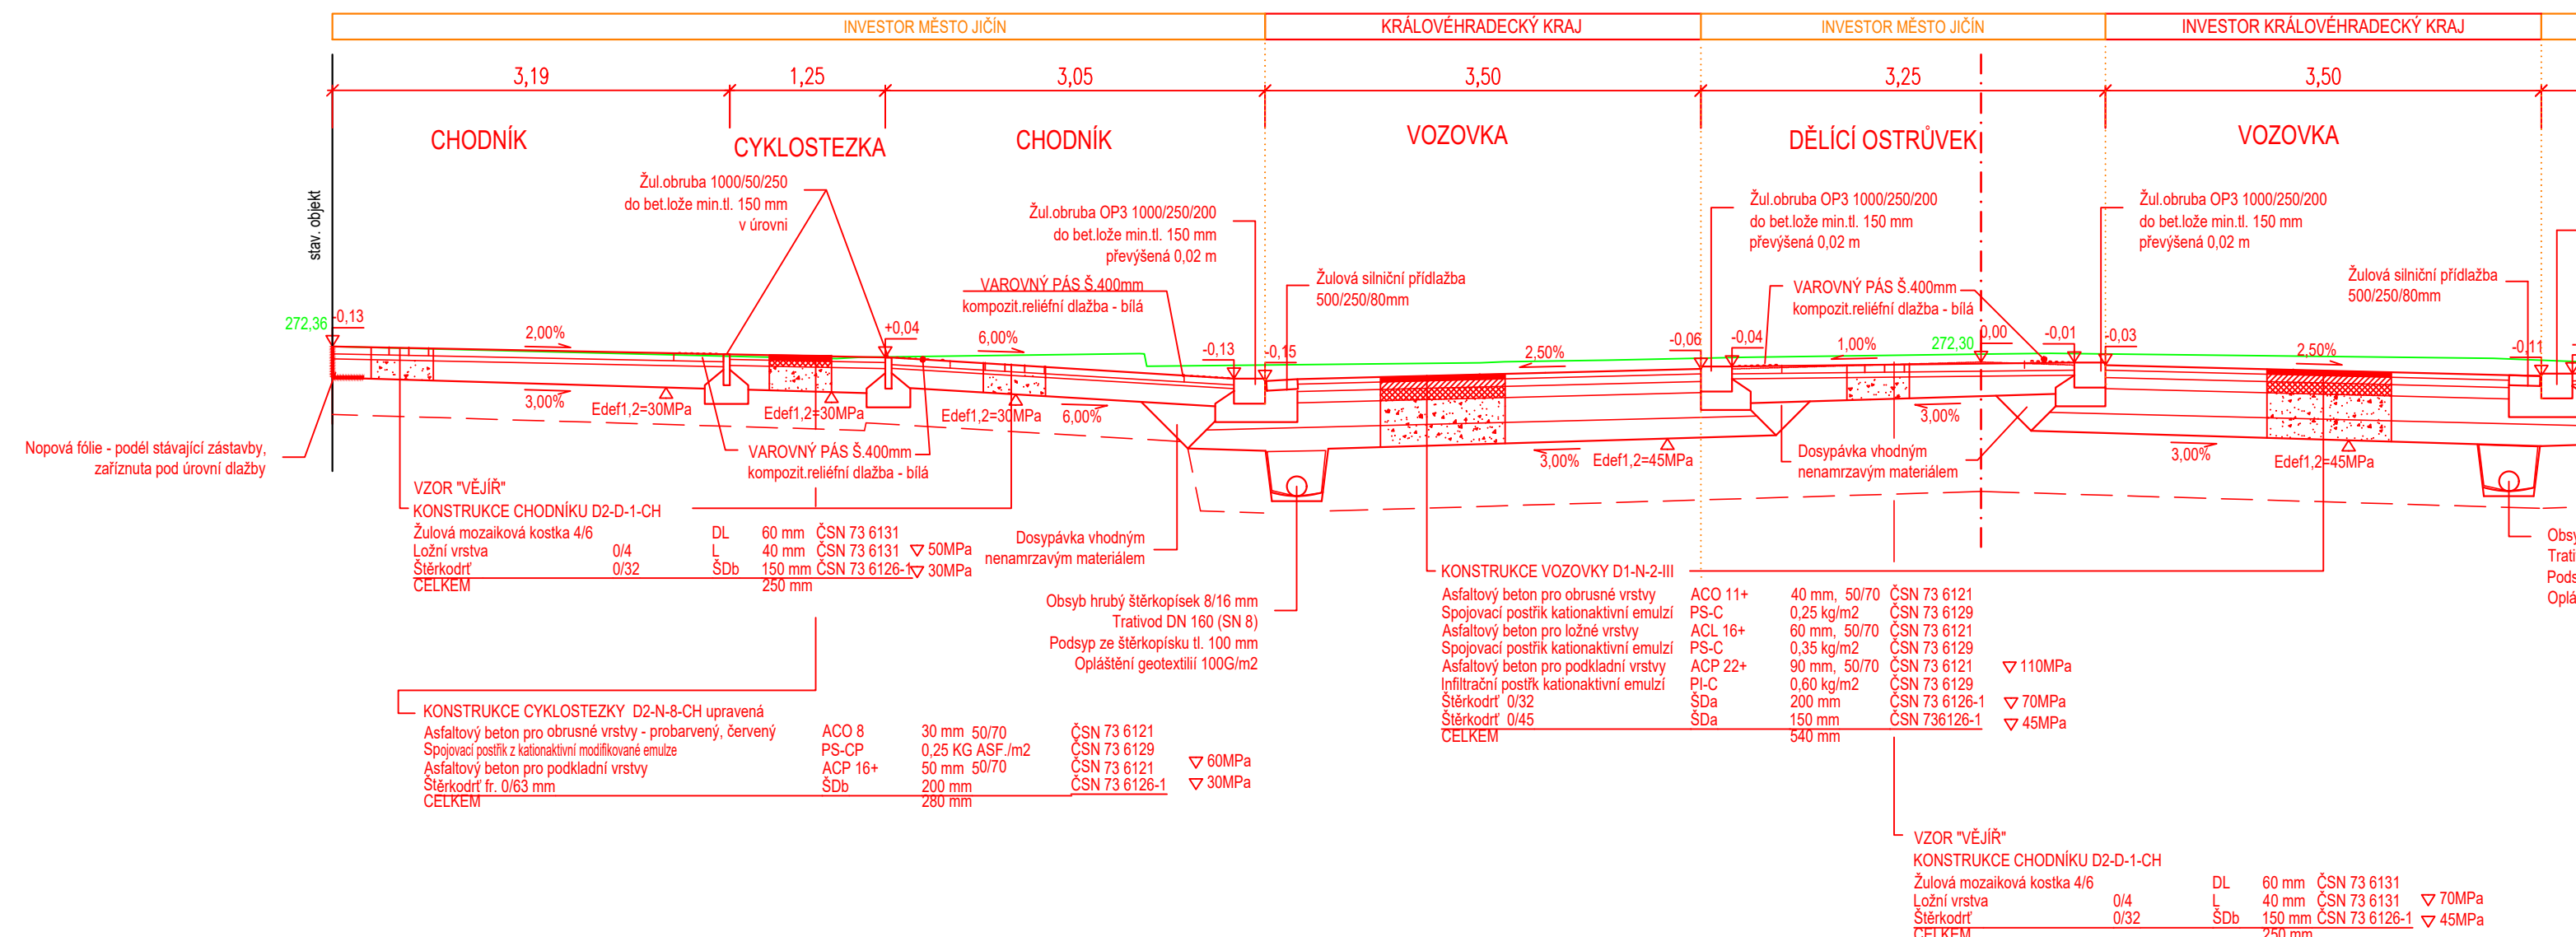


VZOROVÝ PŘÍČNÝ ŘEZ C-C'
KM 0,495 00

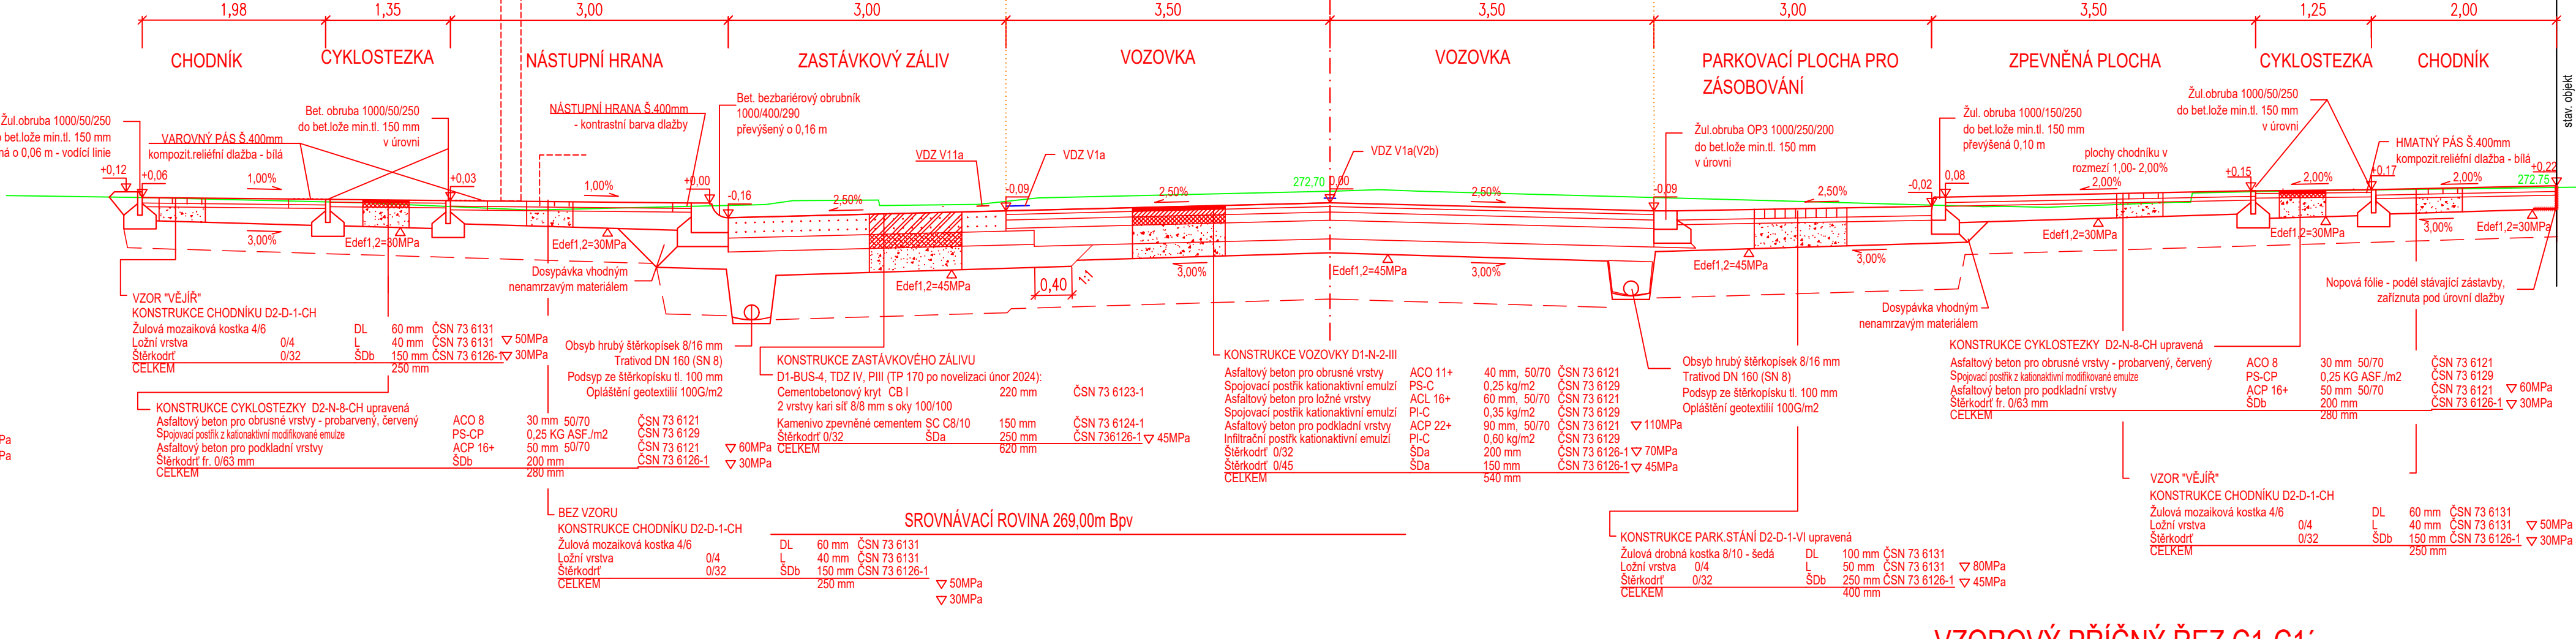

VZOROVÝ PŘÍČNÝ ŘEZ C1-C1'
KM 0,490 00

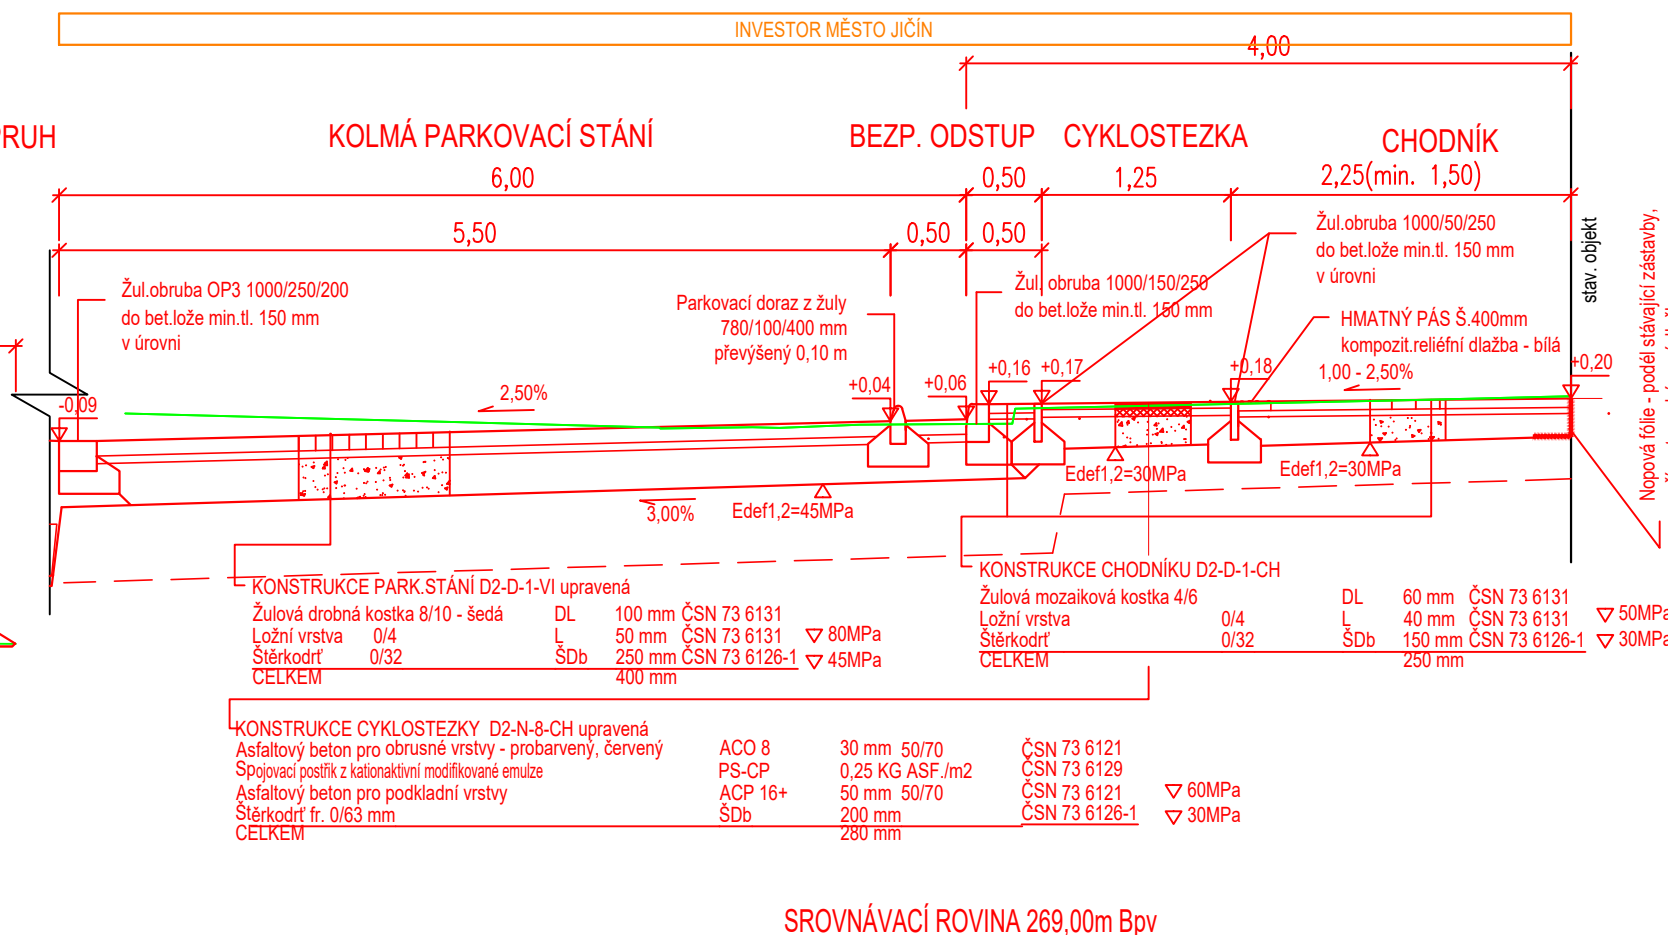

DETAIL NAKLÁPĚNÍ VODÍČÍHO PROUŽKU V ÚSECÍCH
S NEDOSTATEČNÝM PODÉLNĚNÝM SKLONEM 1:25

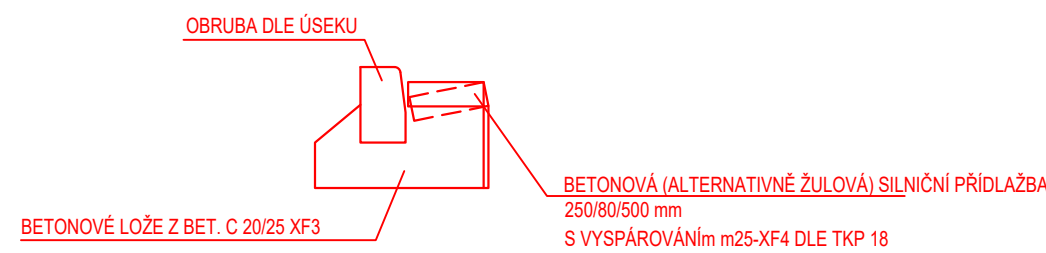

DETAIL NAPOJENÍ NA STÁVAJÍCÍ STAV 1:50



POZNÁMKA:

VZOROVÝ PŘÍČNÝ ŘEZ B-B' JE ZNAČEN V SAMOSTATNÉM OBJEKTU SO 201 (INVESTOR KRALOVÉHRADECKÝ KRAJ)
VZOROVÝ PŘÍČNÝ ŘEZ F-F' JE ZNAČEN V SAMOSTATNÉM OBJEKTU SO 203 (INVESTOR MĚSTO JIČÍN)
V PŘÍPADĚ NEDODRŽENÍ Ederf min = 45 MPa (30 MPa) BUDE PROVEDENA SANACE ZEMLIN PLNĚ V TL. 500 mm (300 mm) KAMENIVEM FR. 0/63 mm.
ZPŮSOB A PROVĚZENÍ SANACE BUDE UPŘESŇEN NA ZÁKLADĚ POŽADAVKŮ GEOTECHNIKY PŘI VYSTAVĚ

NÁZEV STAVBY:	
II/502 JIČÍN - ULICE RUSKÁ A PODĚBRADOVA	
GENERÁLNÍ PROJEKTANT	
AFRY CZ s.r.o. MAGISTRO 1275/13 140 00 PRAHA 4 tel.: +420 773 005 500 www.afry.cz	

D SOUŘADNICOVÝ S-JT/SK, VÝŠKOVÝ SYSTÉM Bvp

OBJEDNATEL:		ZHOTOVITEL:	
<div></div> <div>město JIČÍN Žubkova náměstí 18 Václavské předměstí 506 01 Jičín www.mujicin.cz</div>		<div></div> <div>VDI PROJEKT s.r.o. vodohospodářská a dopravní infrastruktura K Botů 1453/6 101 00 Praha 10 tel.: +420 773 600 770 www.vdiprojekt.cz</div>	
PODZHOTOVITEL:		HLAVNÍ INŽENÝR PROJEKTU:	
		Ing. Kolář m.	
		Ing. Kučera M.	
		VYPRACOVAL:	
		Ing. Jelinek K.	
		KONTROLOVAL:	
		Ing. Kučera M.	
NÁZEV PROJEKTU:			
II/502 JIČÍN - ULICE RUSKÁ A PODĚBRADOVA			
ČÁST:		DOKUMENTACE OBJEKTŮ	
STAVEBNÍ OBJEKT:		OBJEKTY POZEMNÍCH KOMUNIKACÍ VČETNĚ PROPUSTKŮ	
PŘÍLOHA:		VZOROVÉ PŘÍČNÉ ŘEZY I.	
KRAJ:	KRALOVÉHRADECKÝ	ČÁST:	PŘÍLOHA Č.:
DATUM:	12/2023	D.1.1.2.3.1	ČÍSLO PARE:
STUPEŇ:	PDPS		
MĚŘÍTKO:	1:50		
Č. ZAKÁZKY:	2015/5009		