


II/502 Jičín - ulice Poděbradova a Ruská

PODÉLNÝ PROFIL DEŠŤOVÉ STOKY D

KATASTRÁLNÍ ÚZEMÍ  
PARCELNÍ ČÍSLA  
DRUH POVRCHU  
VZDÁLENOST ŠACHET  
OZNAČENÍ ŠACHET

SMĚROVÉ ŘEŠENÍ

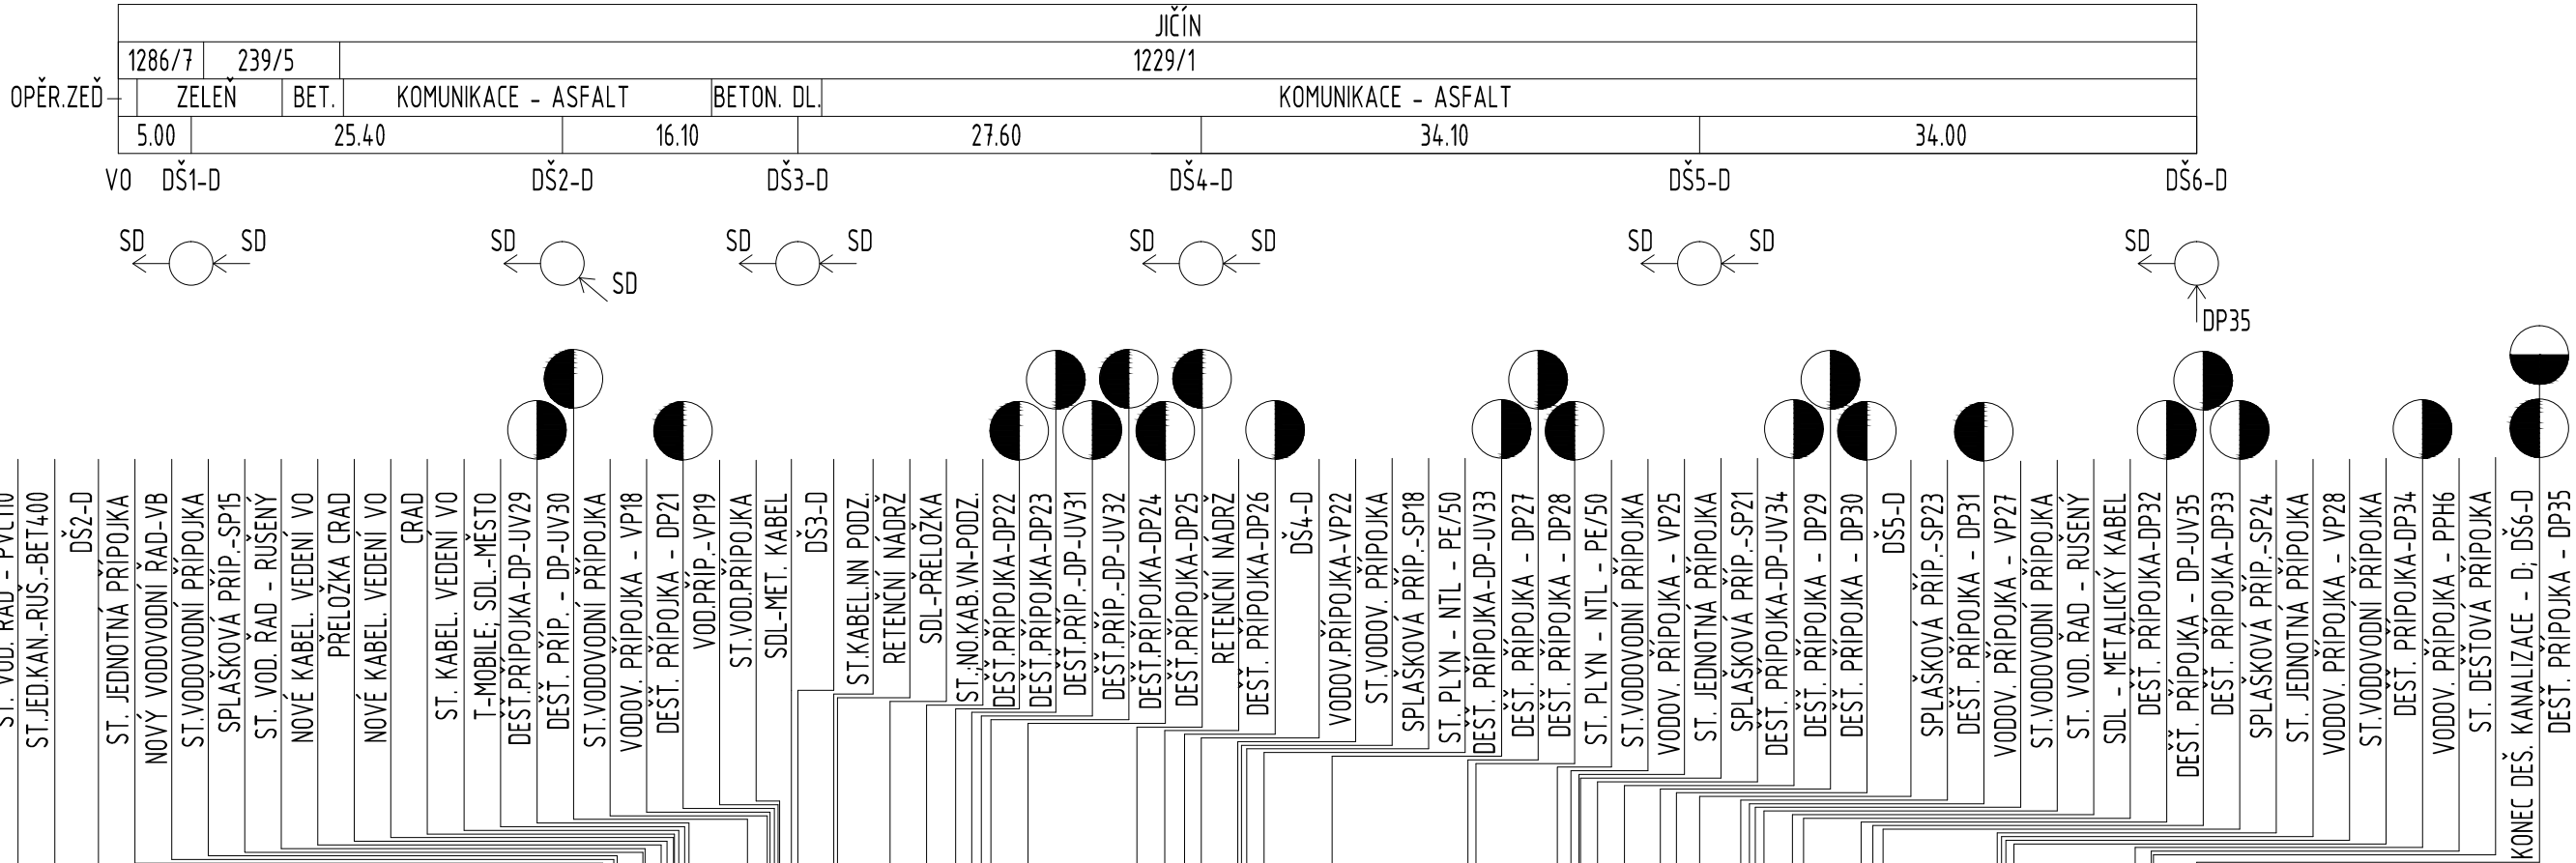

M 1:500/1:100

DEŠŤOVÁ STOKA  
"D"

HLOUBKA VÝKOPU

DNO POTRUBÍ

UPRAVENÝ TERÉN  
(KÓTA POKLOPU)

STÁVAJÍCÍ TERÉN / HTÚ

SROVNÁVACÍ ROVINA  
STANICENÍ V [ km , m ]

PROFIL [mm] - MATERIAL - DÉLKA [m]  
SKLON [%] - DÉLKA [m]  
Q,v - KAPACITNÍ

Ø300	TŽH-Q 300/2500		49.20 m	2000x1000/1000	IZM-P 22.40m	Ø300	TŽH-Q 300/2500		70.60 m
	81.0%	25.40 m	10.0%	16.10 m	- %		34.10m	16.0%	34.00 m
	213.3 l/s	3.66 m/s	90.9 l/s	1.29 m/s	- l/s		163 m/s	114.9 l/s	163 m/s

56.0‰=5.00m  
187.5l/s=3.04m/s

LEGENDA:

- NAVRŽENÉ POTRUBÍ
- STÁVAJÍCÍ TERÉN
- NAVRŽENÝ TERÉN

POZNÁMKA:

KŘÍŽENÍ S INŽENÝRSKÝMI SÍTĚMI VIZ STAVEBNÍ SITUACE.  
DIMENZE, MATERIÁL, NAPOJOVACÍHO POTRUBÍ, VÝŠKY NAPOJOVACÍCH BODŮ BUDOU OVĚŘENY PŘED VÝSTAVBOU KOPANÝMI SONDAMI.

NÁZEV STAVBY:

II/502 JIČÍN - ULICE RUSKÁ A PODĚBRADOVA

GENERÁLNÍ PROJEKTANT

AFRY CZ s.r.o.  
MAGISTRŮ 1275/13  
140 00 PRAHA 4  
tel.: +420 277 005 500  
www.afry.cz

D SOUŘADNICOVÝ S-JTSK, VÝŠKOVÝ SYSTÉM BpV

PDPS SO 300

OBJEDNATEL: <b>MĚSTO JIČÍN</b> Žižkovo náměstí 18 Valdické předměstí 506 01 Jičín www.mujiicin.cz	ZHOTOVITEL: <b>VDI PROJEKT s.r.o.</b> vodoohospodářská a dopravní infrastruktura K Botiči 1453/6 101 00 Praha 10 tel.: +420 773 600 770 www.vdiprojekt.cz	
PODZHOTOVITEL:	HLAVNÍ INŽENÝR PROJEKTU: Ing. Kolář M. VYPRACOVAL: Sedliská L., DiS.	ZODPOVĚDNÝ PROJEKTANT: Ing. Kolář M. KONTROLOVAL: Ing. Kolář M.
NÁZEV PROJEKTU: II/502 JIČÍN - ULICE RUSKÁ A PODĚBRADOVA		
ČÁST:	DOKUMENTACE OBJEKTŮ	
STAVEBNÍ OBJEKT:	VODOHOSPODÁŘSKÉ OBJEKTY	
PŘÍLOHA:	PODÉLNÝ PROFIL DEŠŤOVÉ STOKY D	
KRAJ:	KRÁLOVÉHRADECKÝ	ČÁST:
DATUM:	12/2023	PŘÍLOHA Č.:
STUPEŇ:	PDPS	ČÍSLO PARE:
MĚŘÍTKO:	1:500/100	
Č. ZAKÁZKY:	2015/5009	

D.1.3. 4.9