
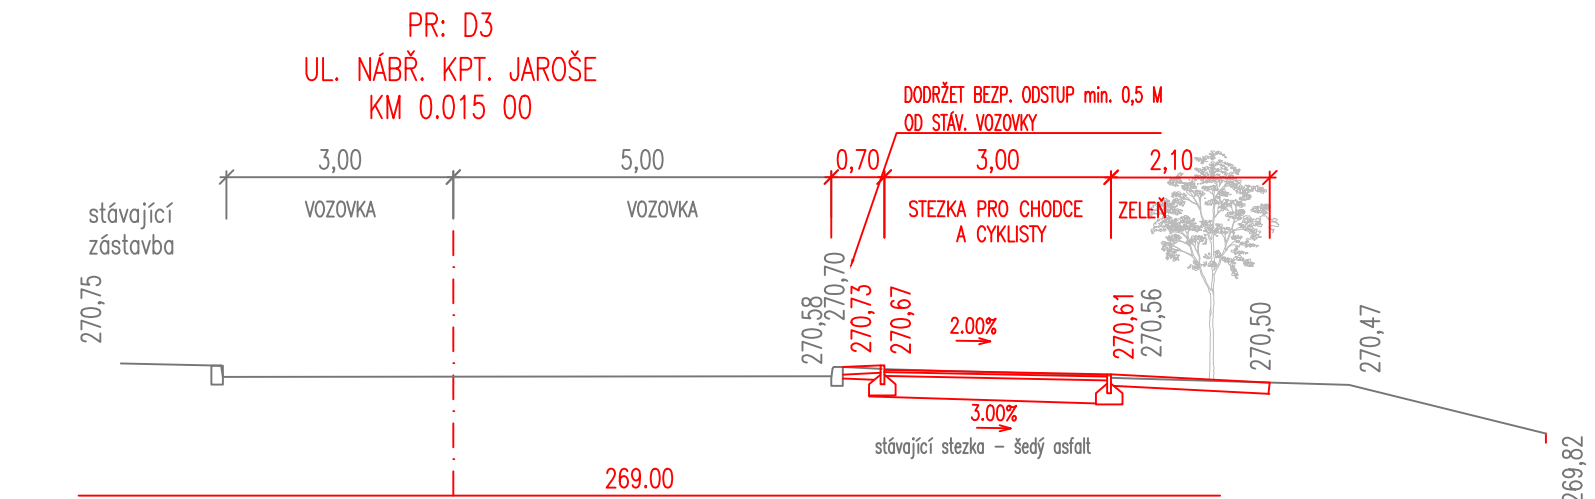
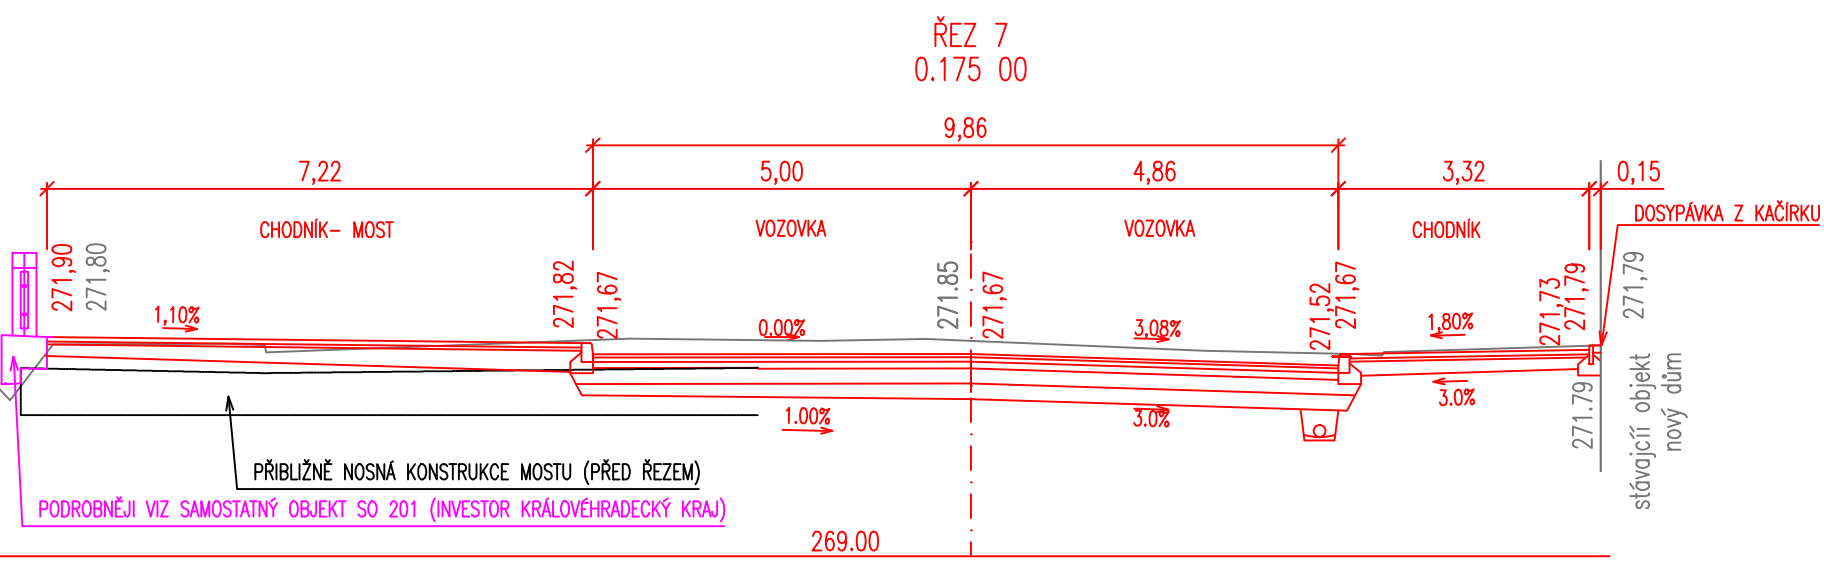
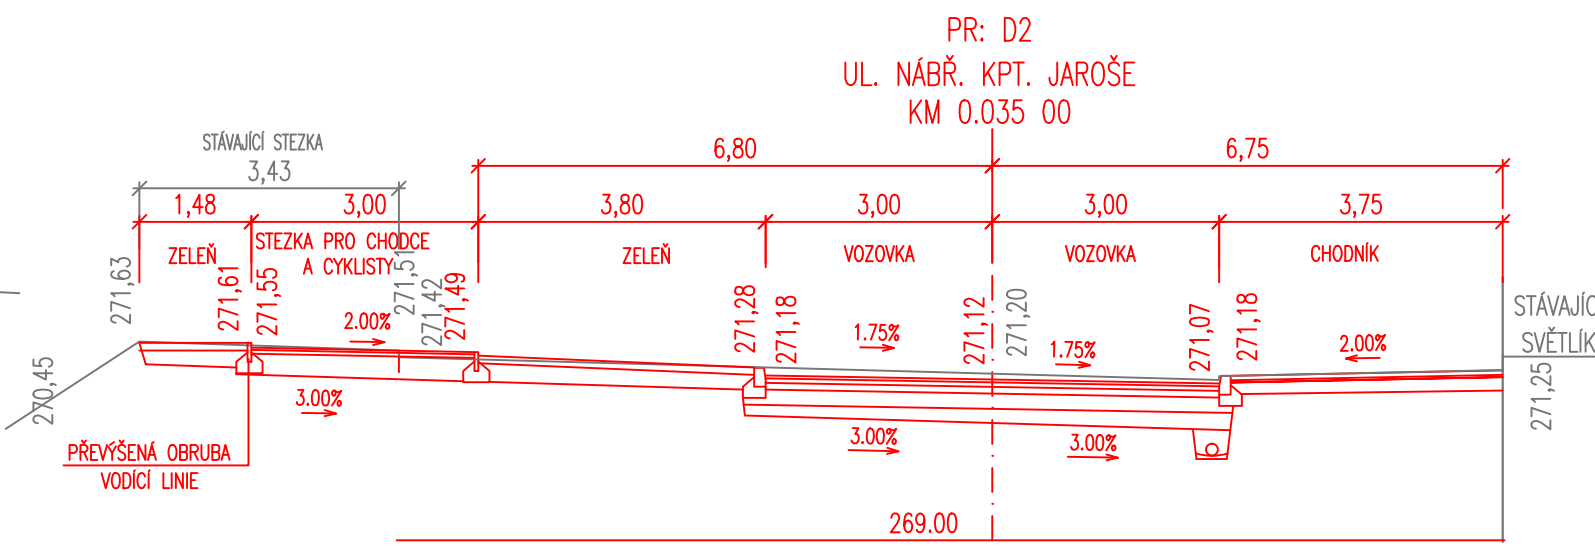
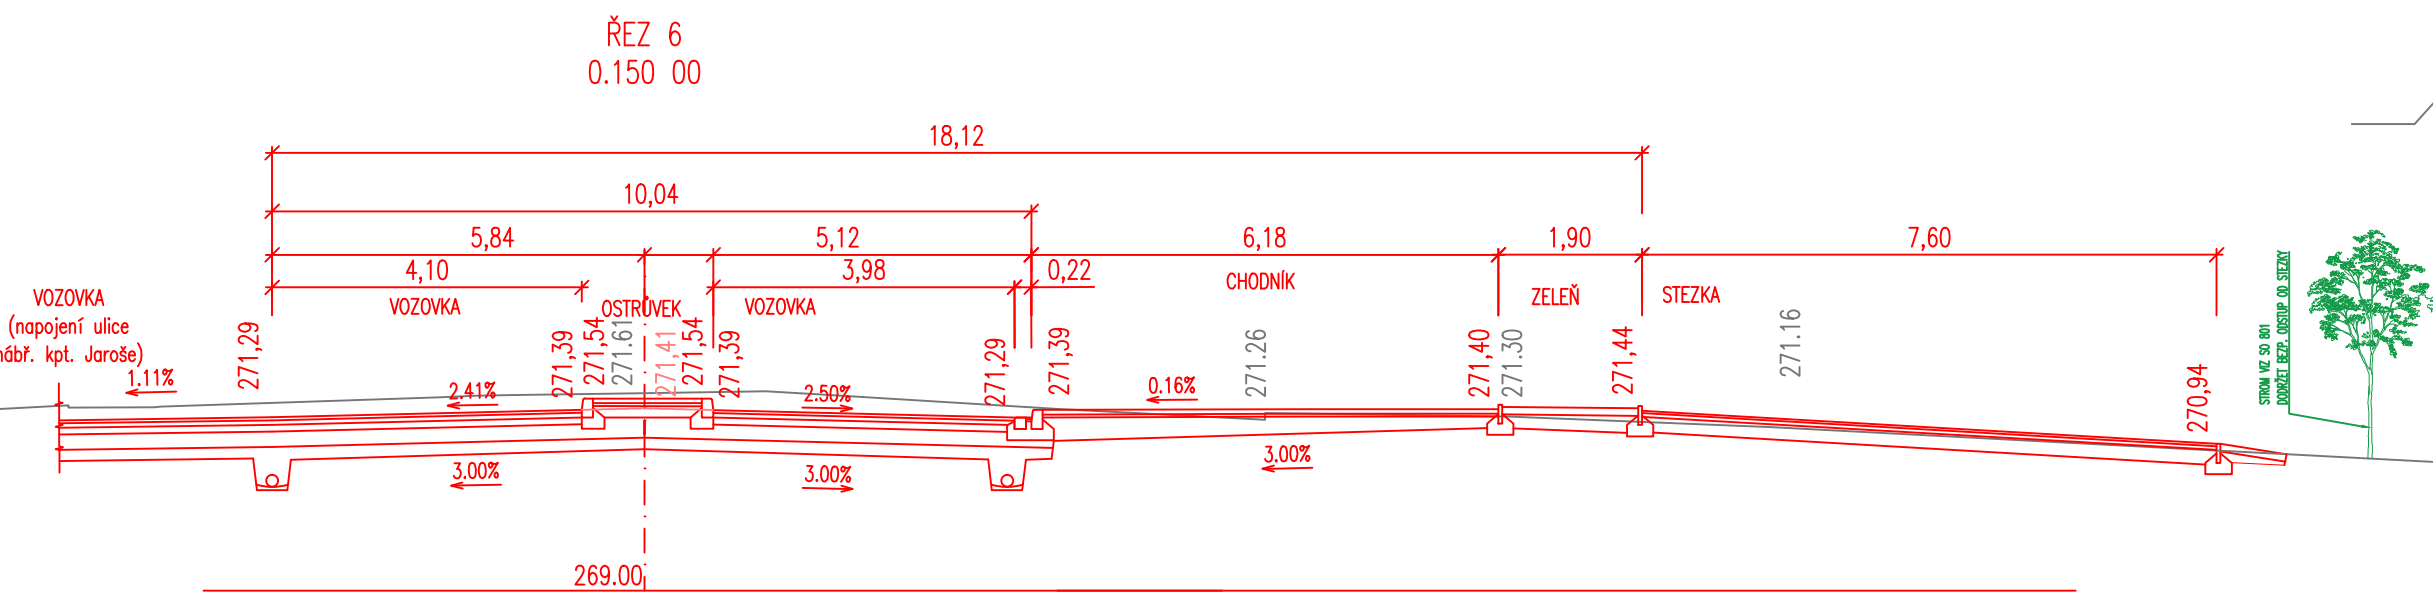
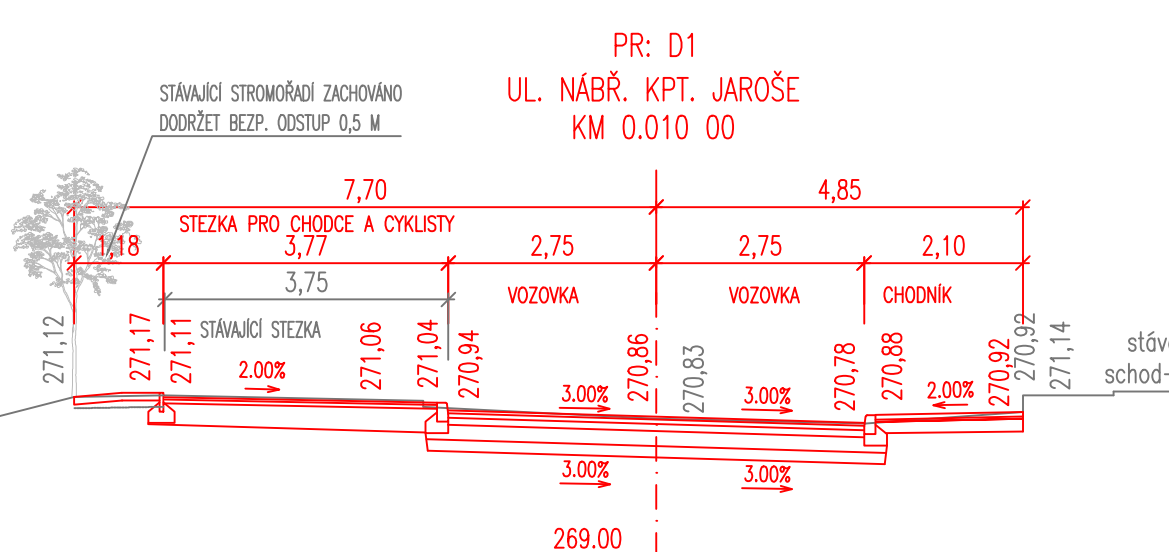
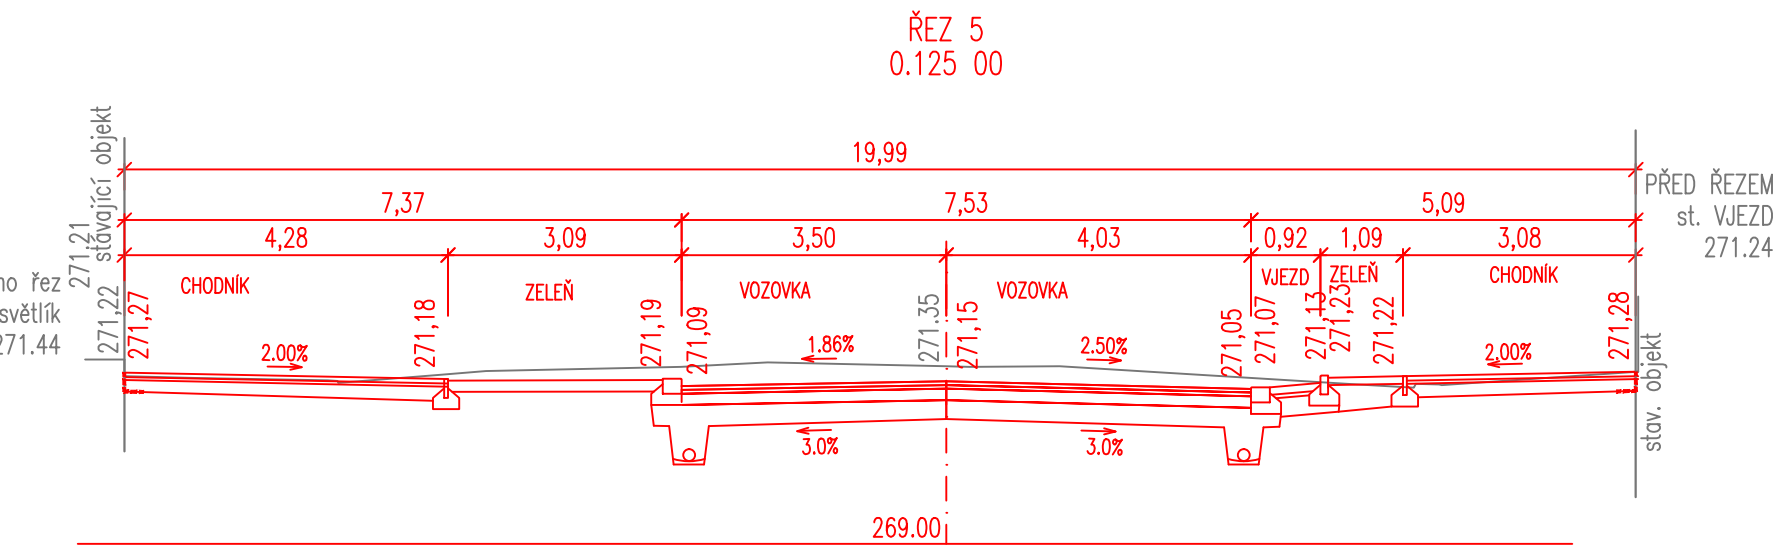
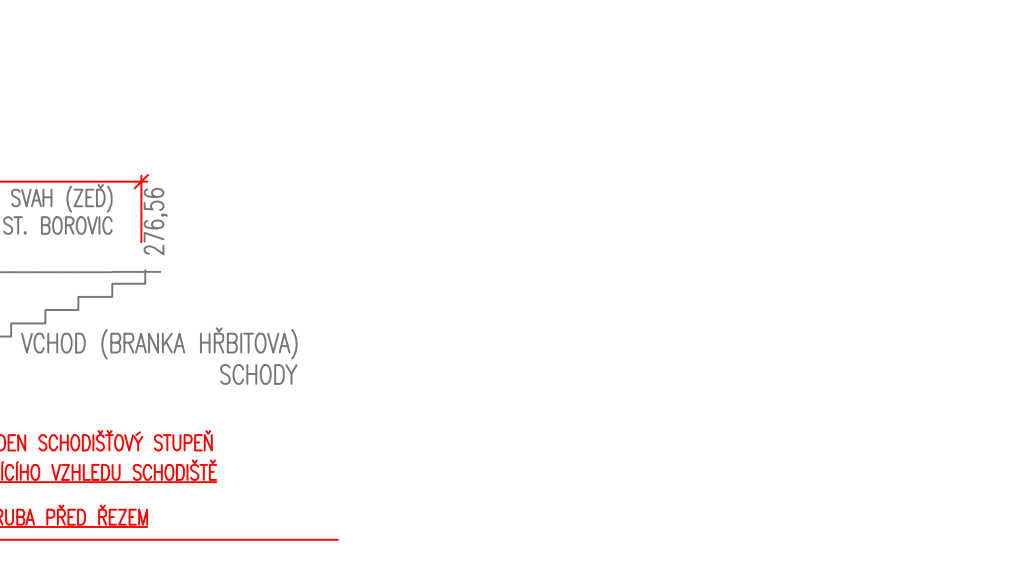
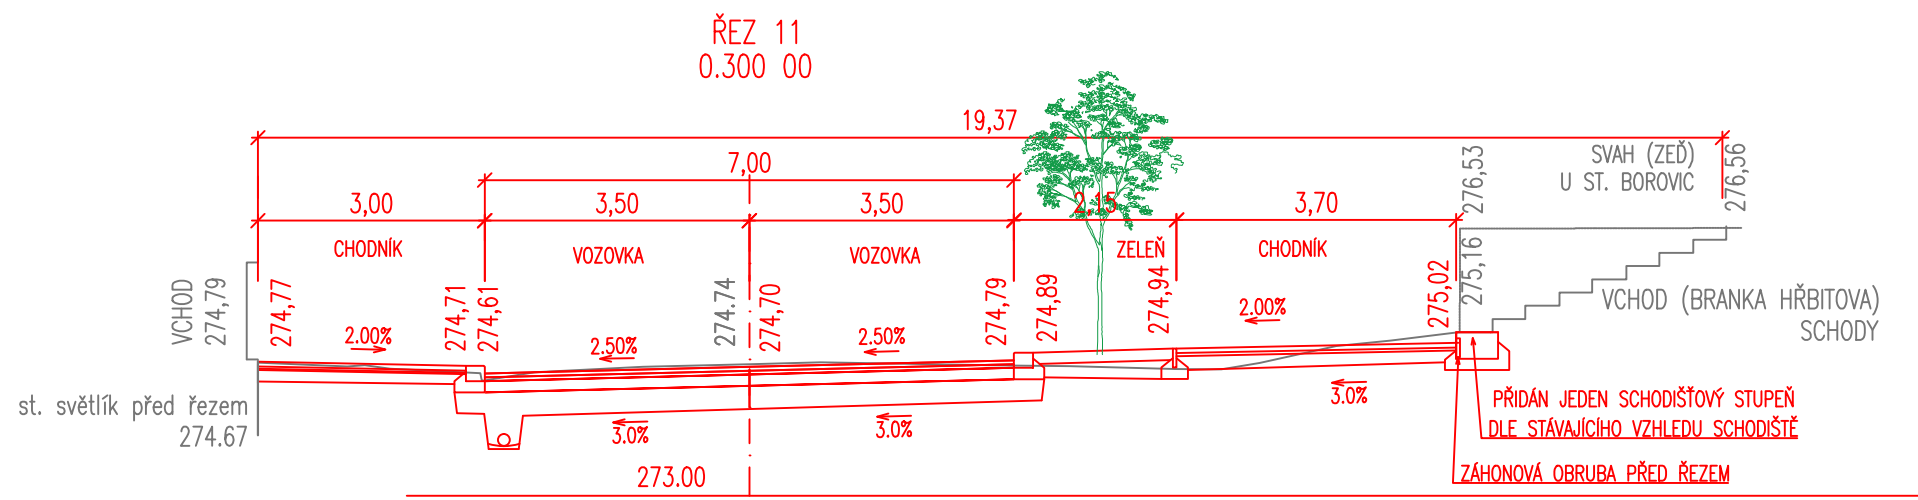
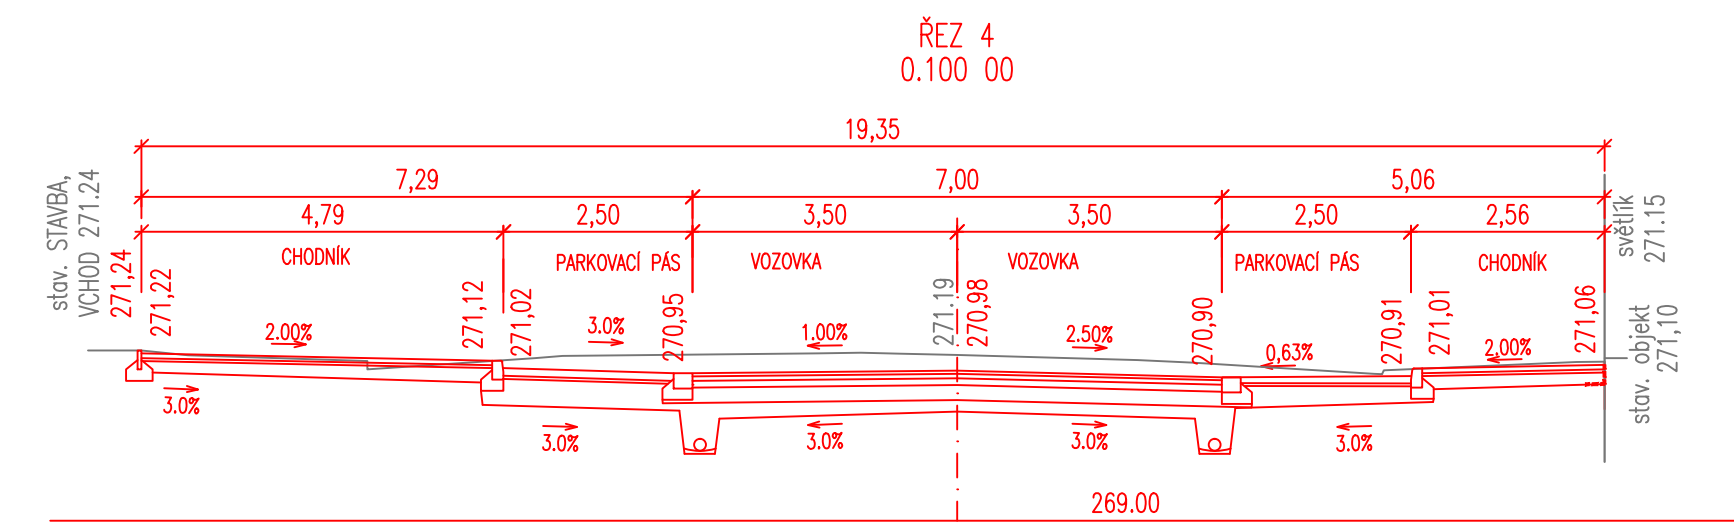
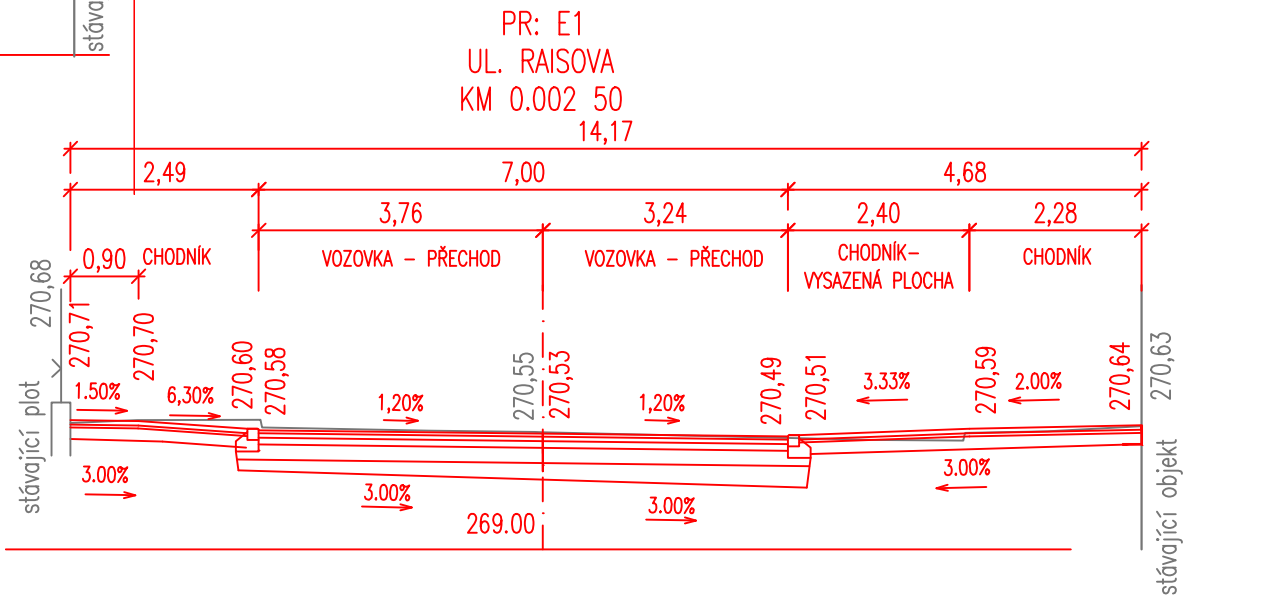
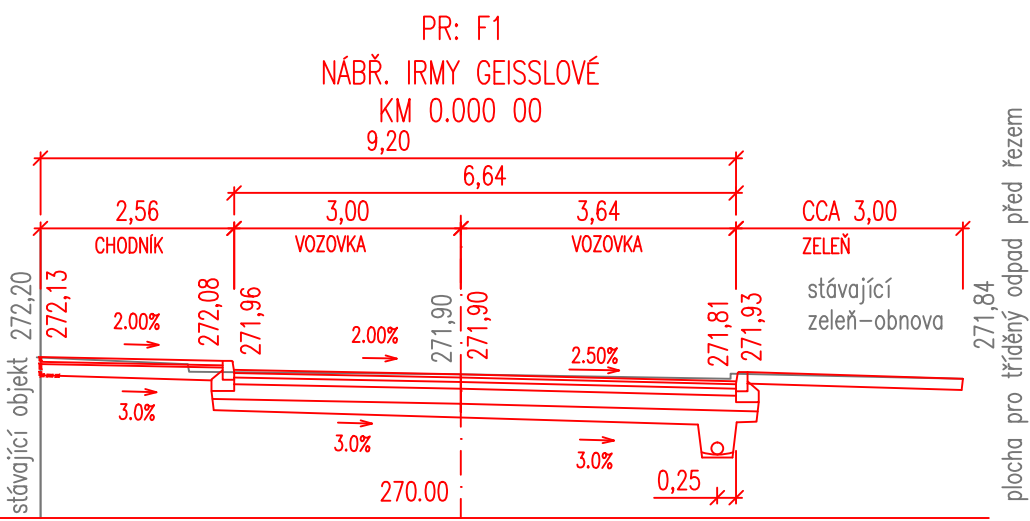
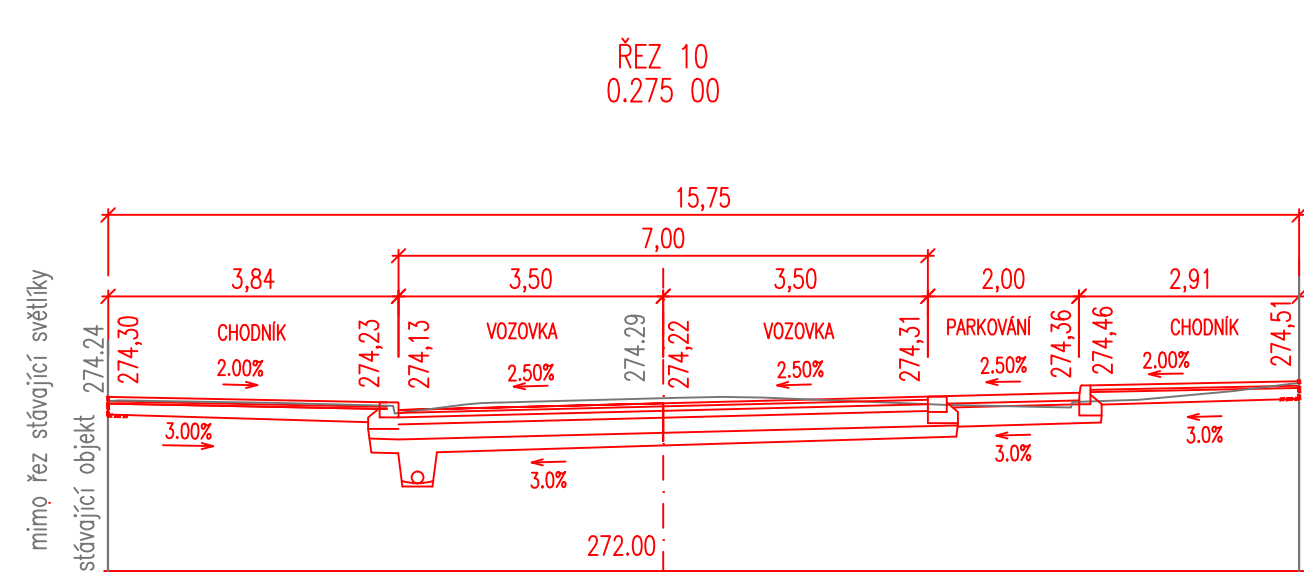
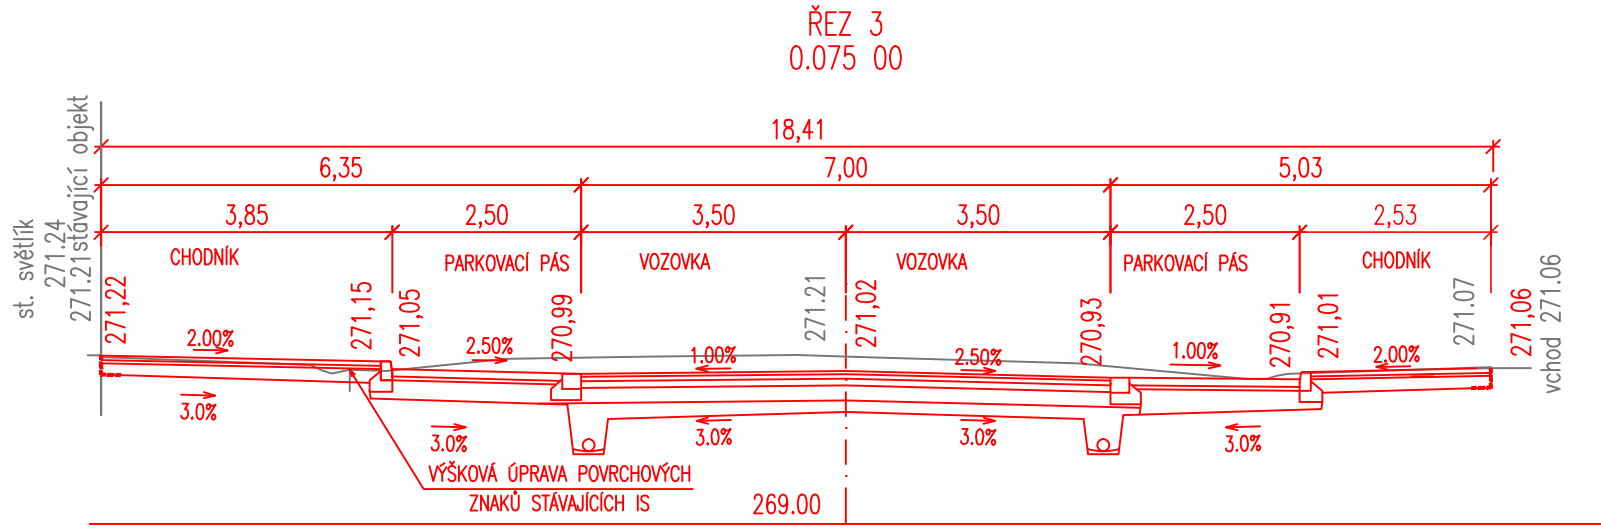
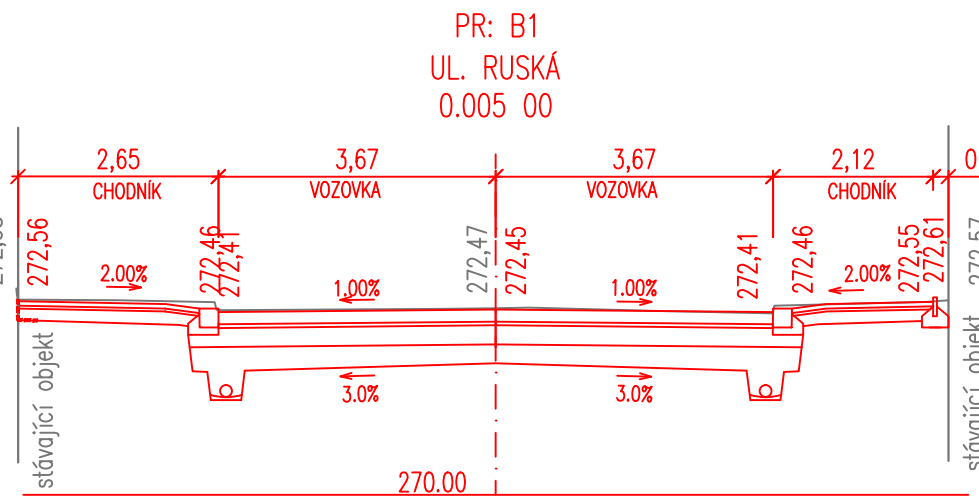
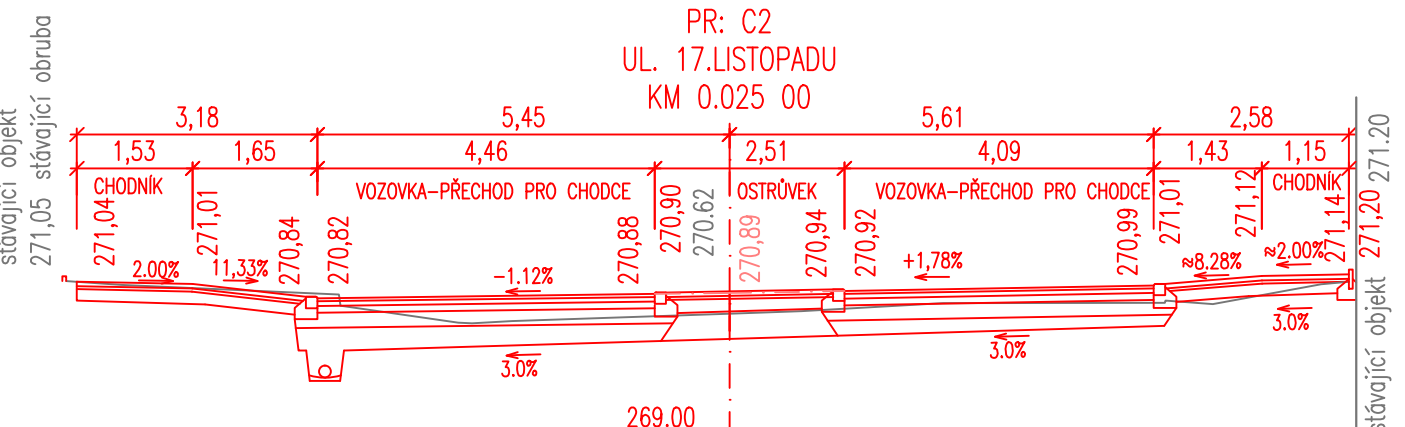
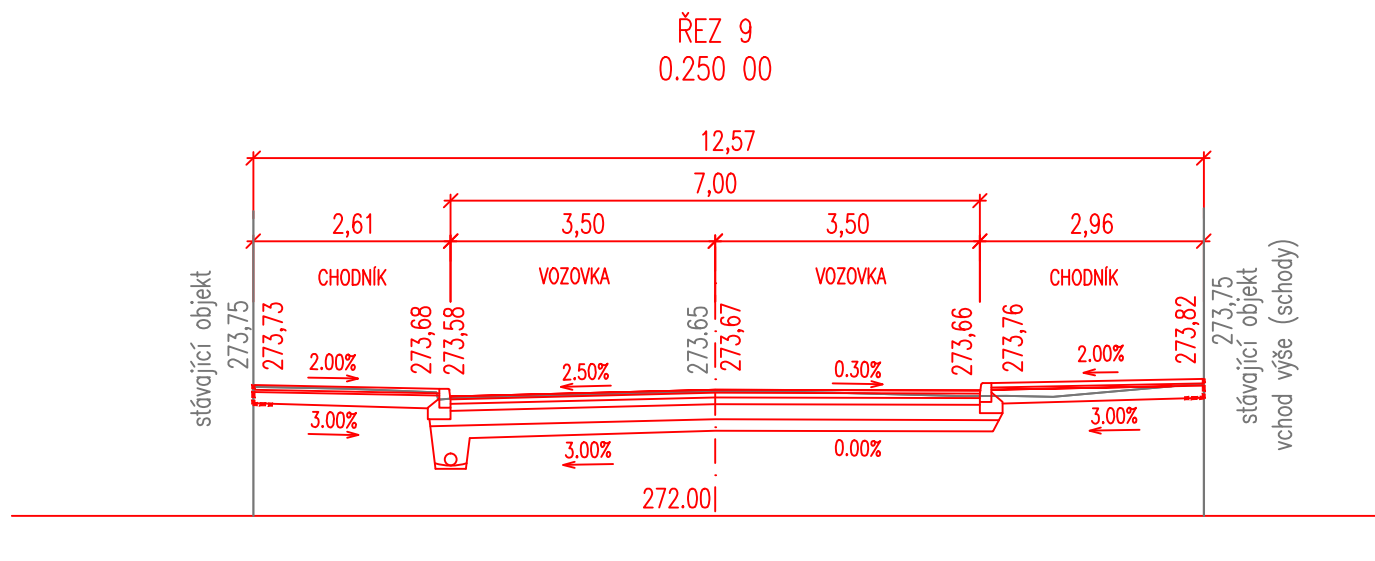
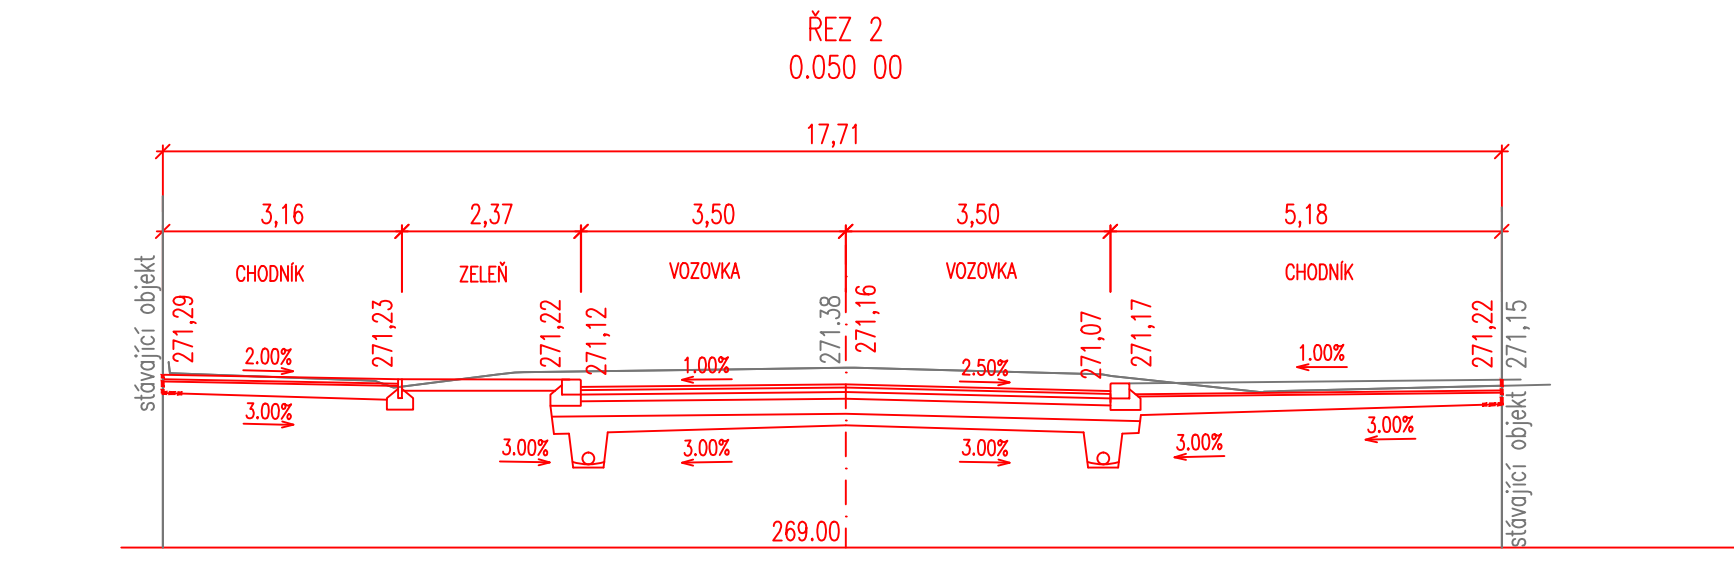
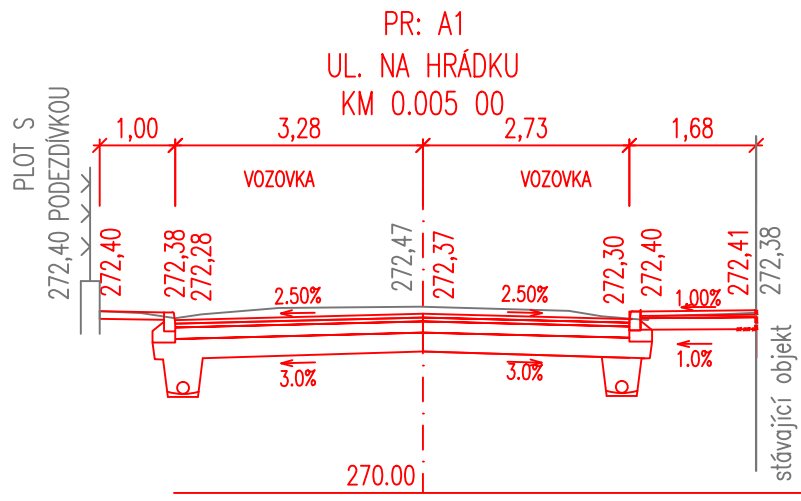
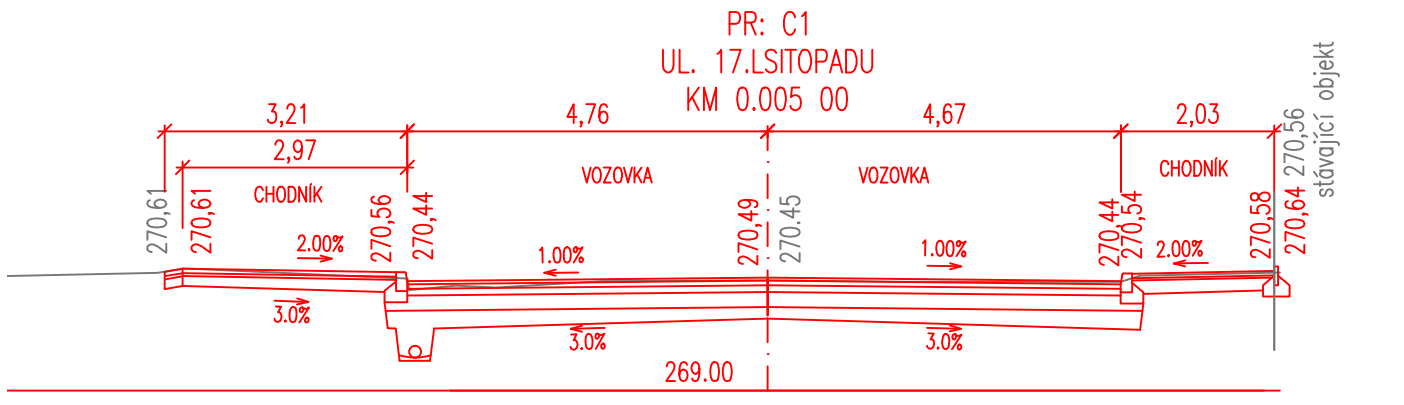
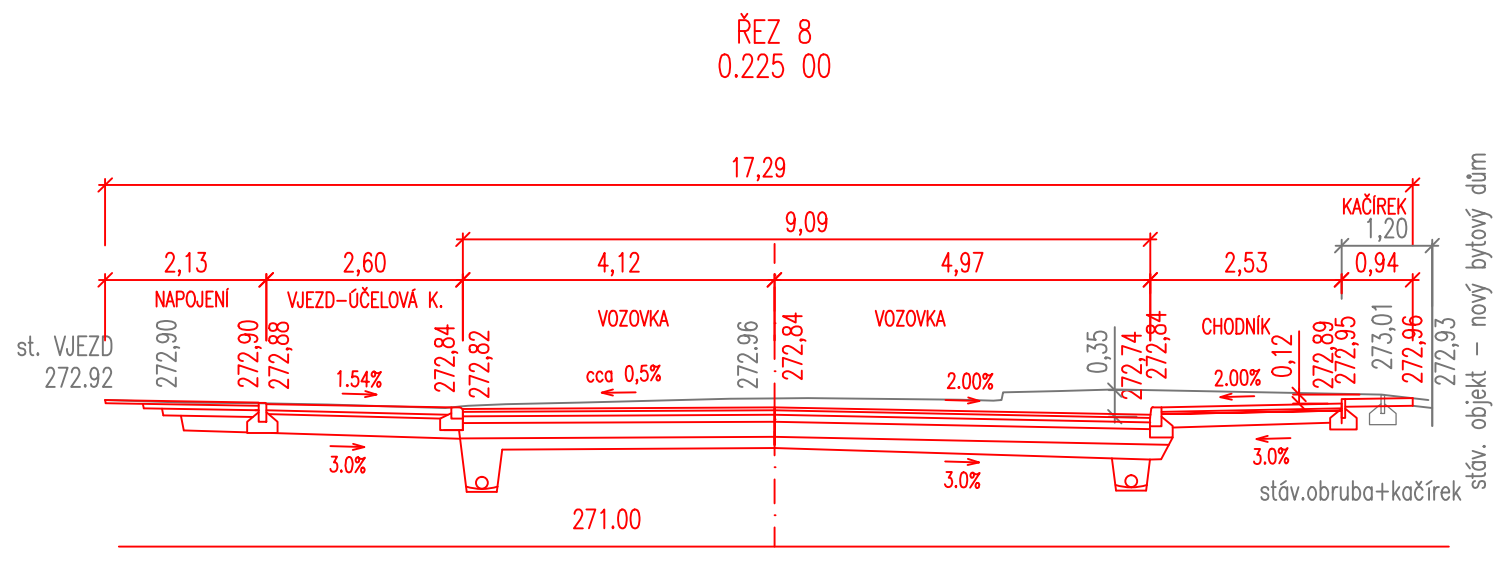


CHARAKTERISTICKÉ PŘÍČNÉ ŘEZY I.
KM 0,000 - 0,310
M 1:100

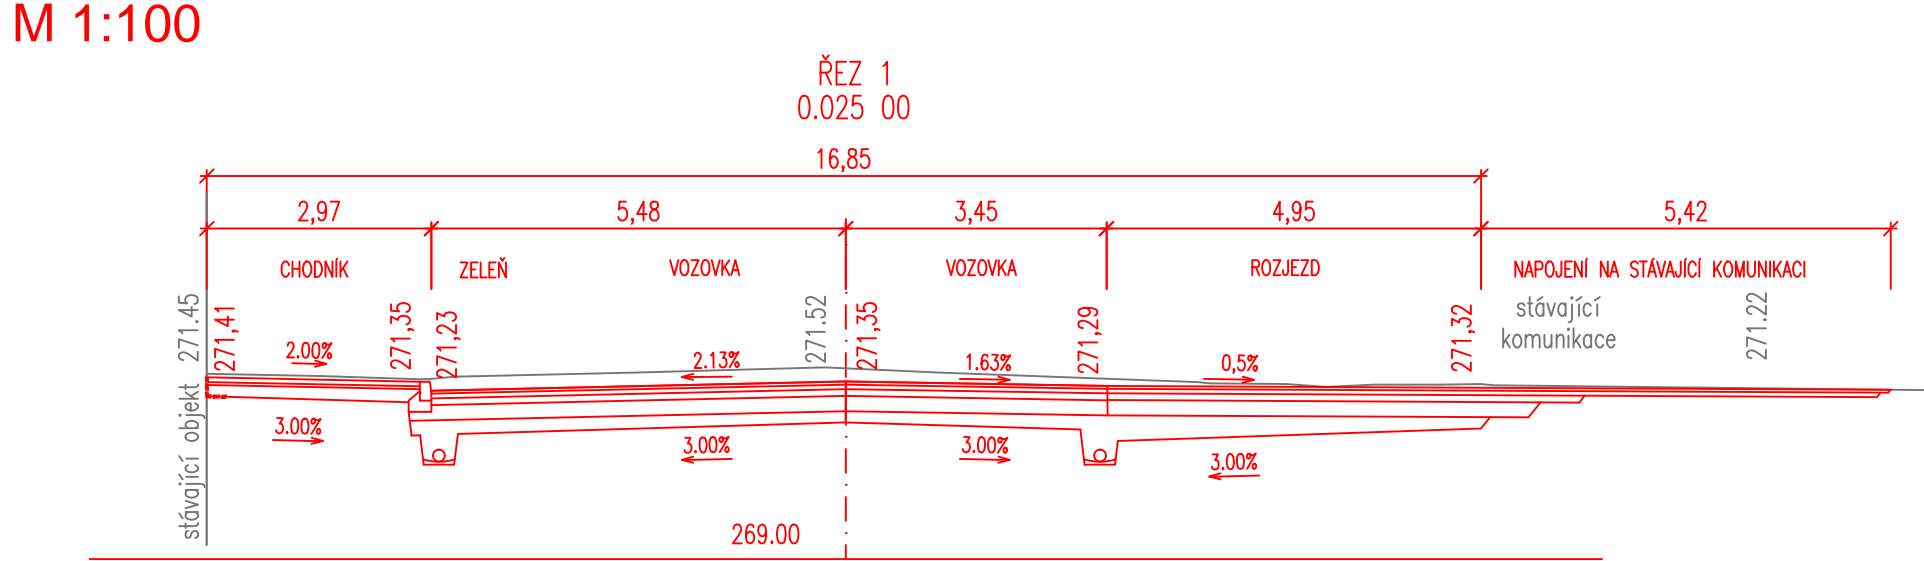

NÁZEV STAVBY:

II/502 JIČÍN - ULICE RUSKÁ A PODĚBRADOVA

GENERÁLNÍ PROJEKTANT

AFRY CZ s.r.o.

MAGISTRŮ 1275/13
140 00 PRAHA 4
tel.: + 420 277 005 500
www.afry.cz

D

SOUŘADNICOVÝ S-JTSK, VÝŠKOVÝ SYSTÉM BpV

PDPS

SO 100

NÁZEV PROJEKTU:

II/502 JIČÍN - ULICE RUSKÁ A PODĚBRADOVA

ČÁST:

OBJEKTY POZEMNÍCH KOMUNIKACÍ VČETNĚ PROPUSTKŮ

PŘÍLOHA:

CHARAKTERISTICKÉ PŘÍČNÉ ŘEZY I. - KM 0,000 - 0,310

KRAJ:

KRAJŮVĚRADECKÝ

ČÁST:

PŘÍLOHA Č.:

ČÍSLO PARE:

D.1.1.2.4.1