


II/502 Jičín - ulice Poděbradova a Ruská  
PODÉLNÝ PROFIL VODOVODNÍHO ŘADU VA, VA1, VA2

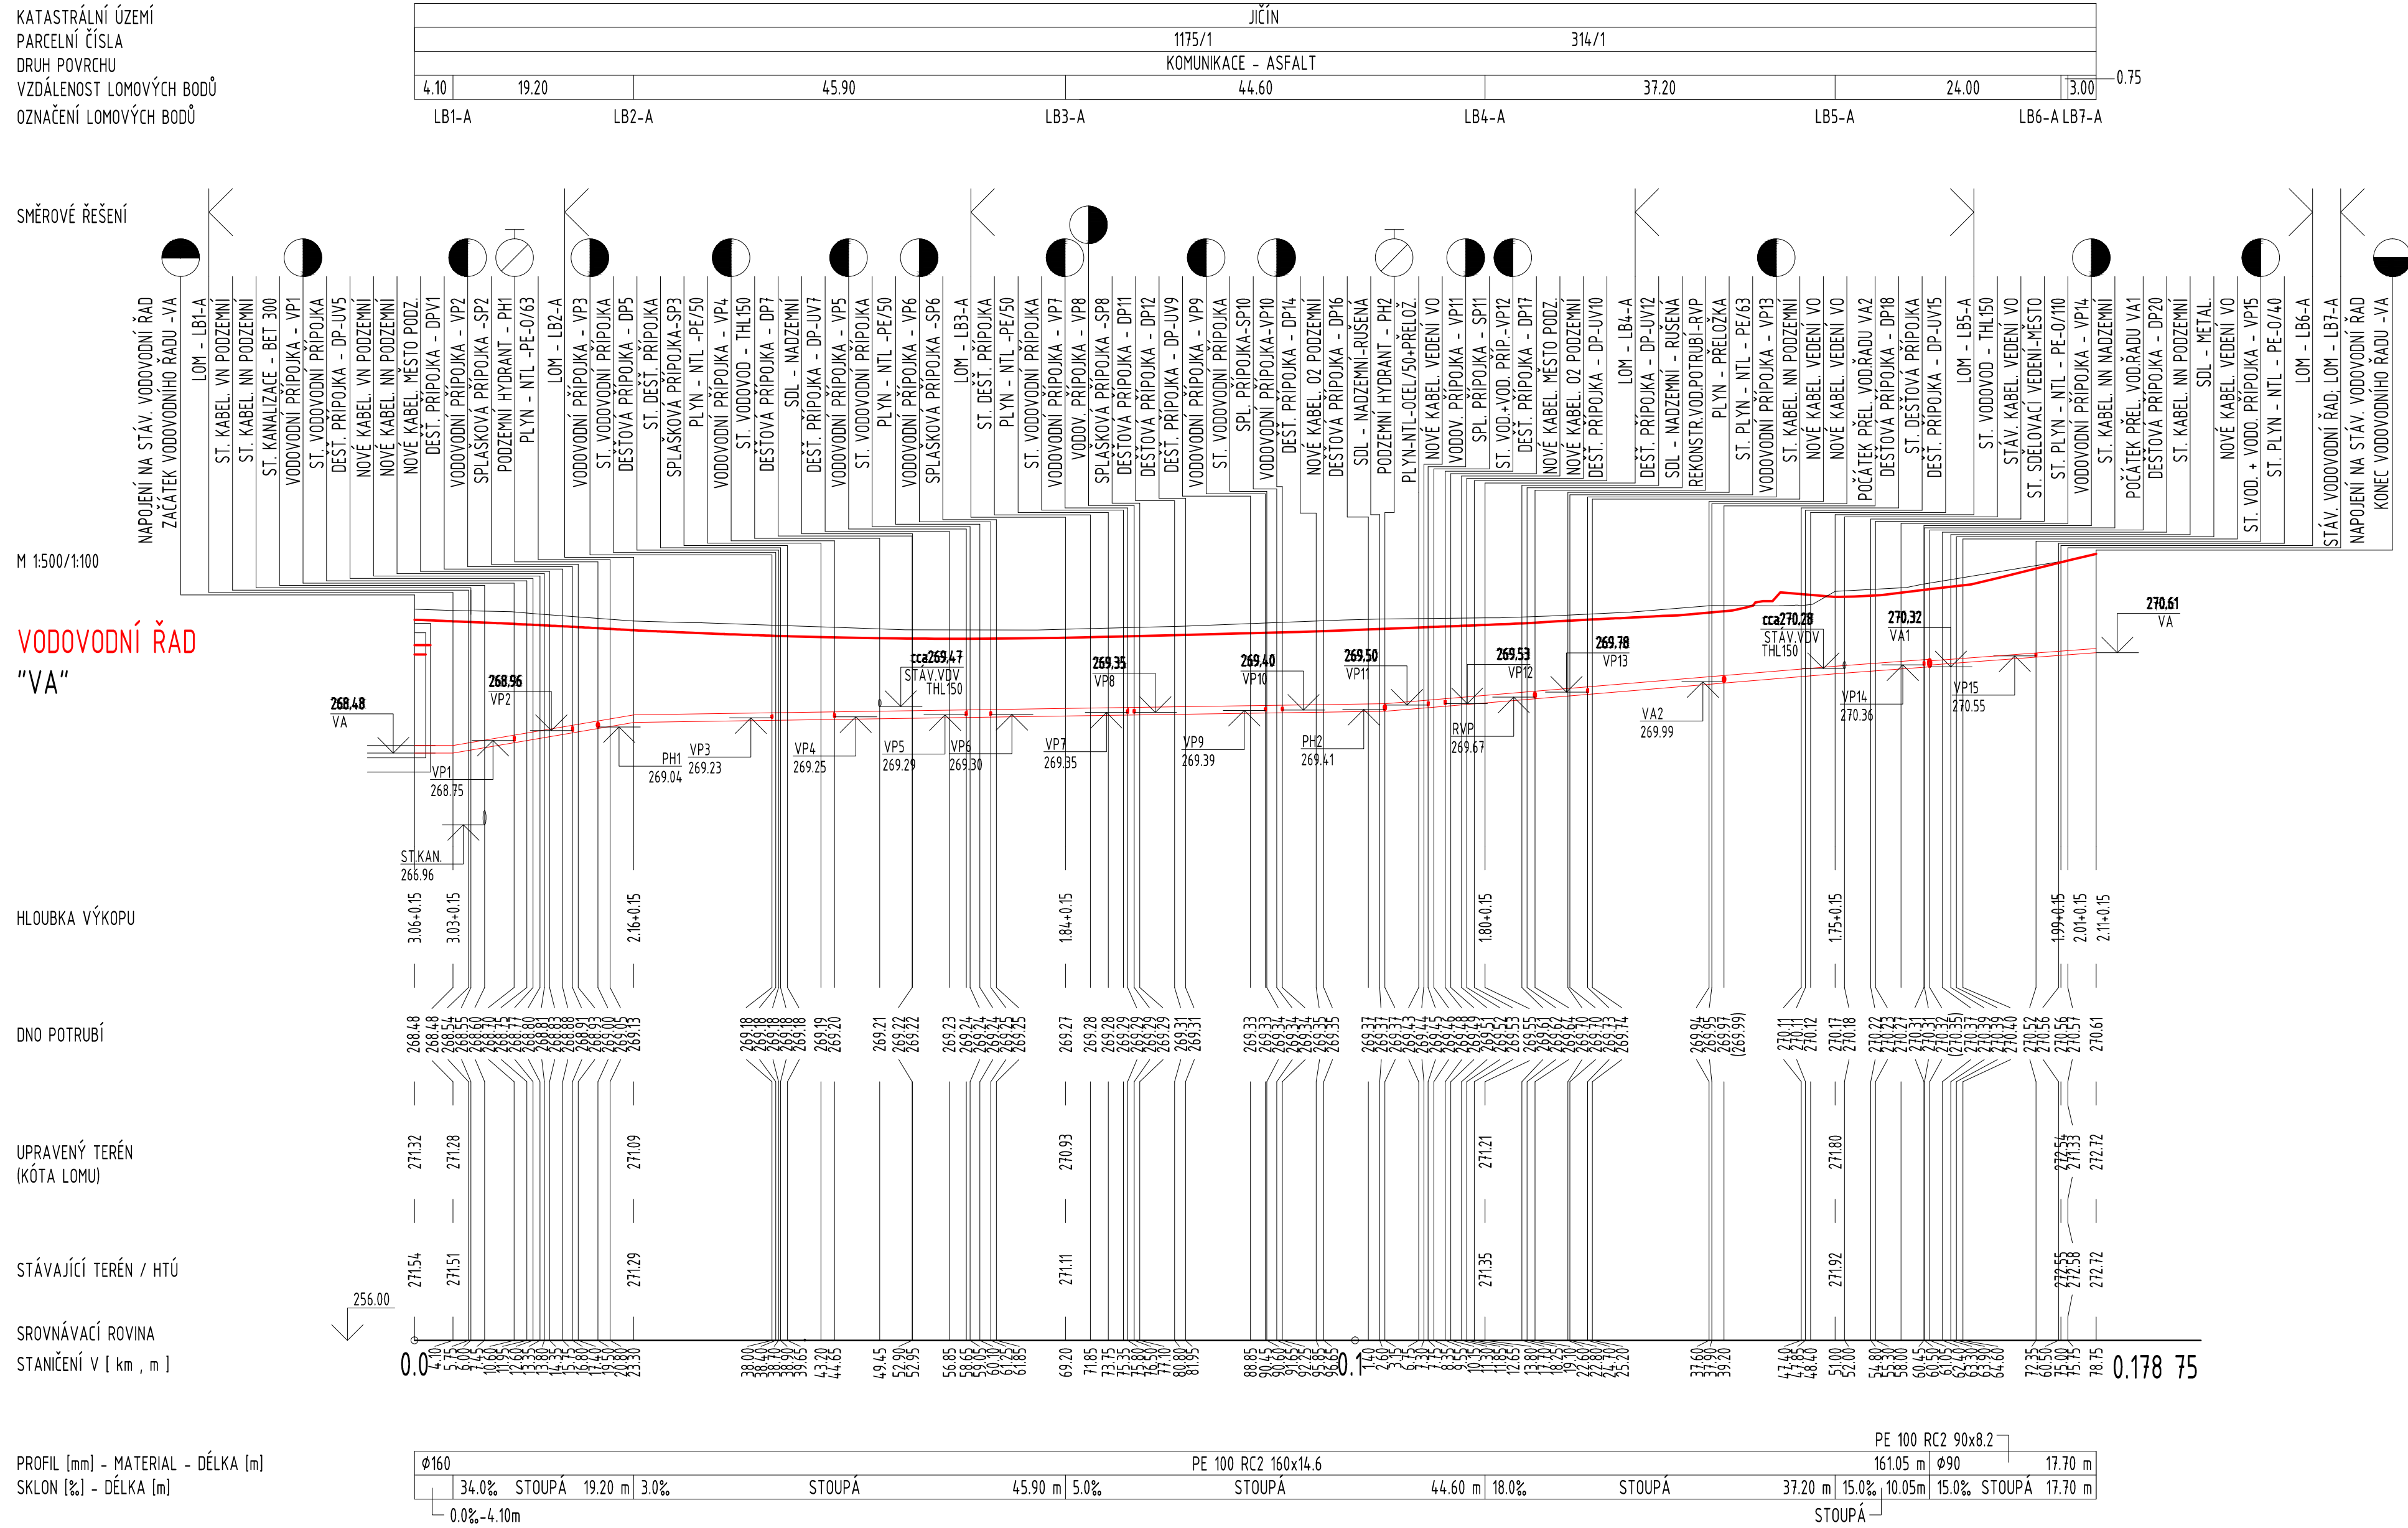

KATASTRÁLNÍ ÚZEMÍ  
PARCELNÍ ČÍSLO  
DRUH POVRCHU  
VZDÁLENOST LOMOVÝCH BODŮ  
OZNAČENÍ LOMOVÝCH BODŮ

SMĚROVÉ ŘEŠENÍ

VODOVODNÍ ŘAD  
"VA1"

HLOUBKA VÝKOPU


DNO POTRUBÍ

UPRAVENÝ TERÉN  
(KÓTA LOMU)

STÁVAJÍCÍ TERÉN / HTÚ

SROVNÁVACÍ ROVINA

PROFIL [mm] - MATERIAL - DÉLKA [m]  
SKLON [%] - DÉLKA [m]

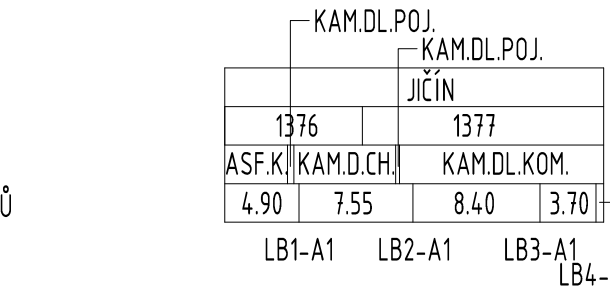

M 1500/1:100

HLOUBKA VÝKOPU


DNO POTRUBÍ

UPRAVENÝ TERÉN  
(KÓTA LOMU)

STÁVAJÍCÍ TERÉN / HTÚ

SROVNÁVACÍ ROVINA

PROFIL [mm] - MATERIAL - DÉLKA [m]  
SKLON [%] - DÉLKA [m]

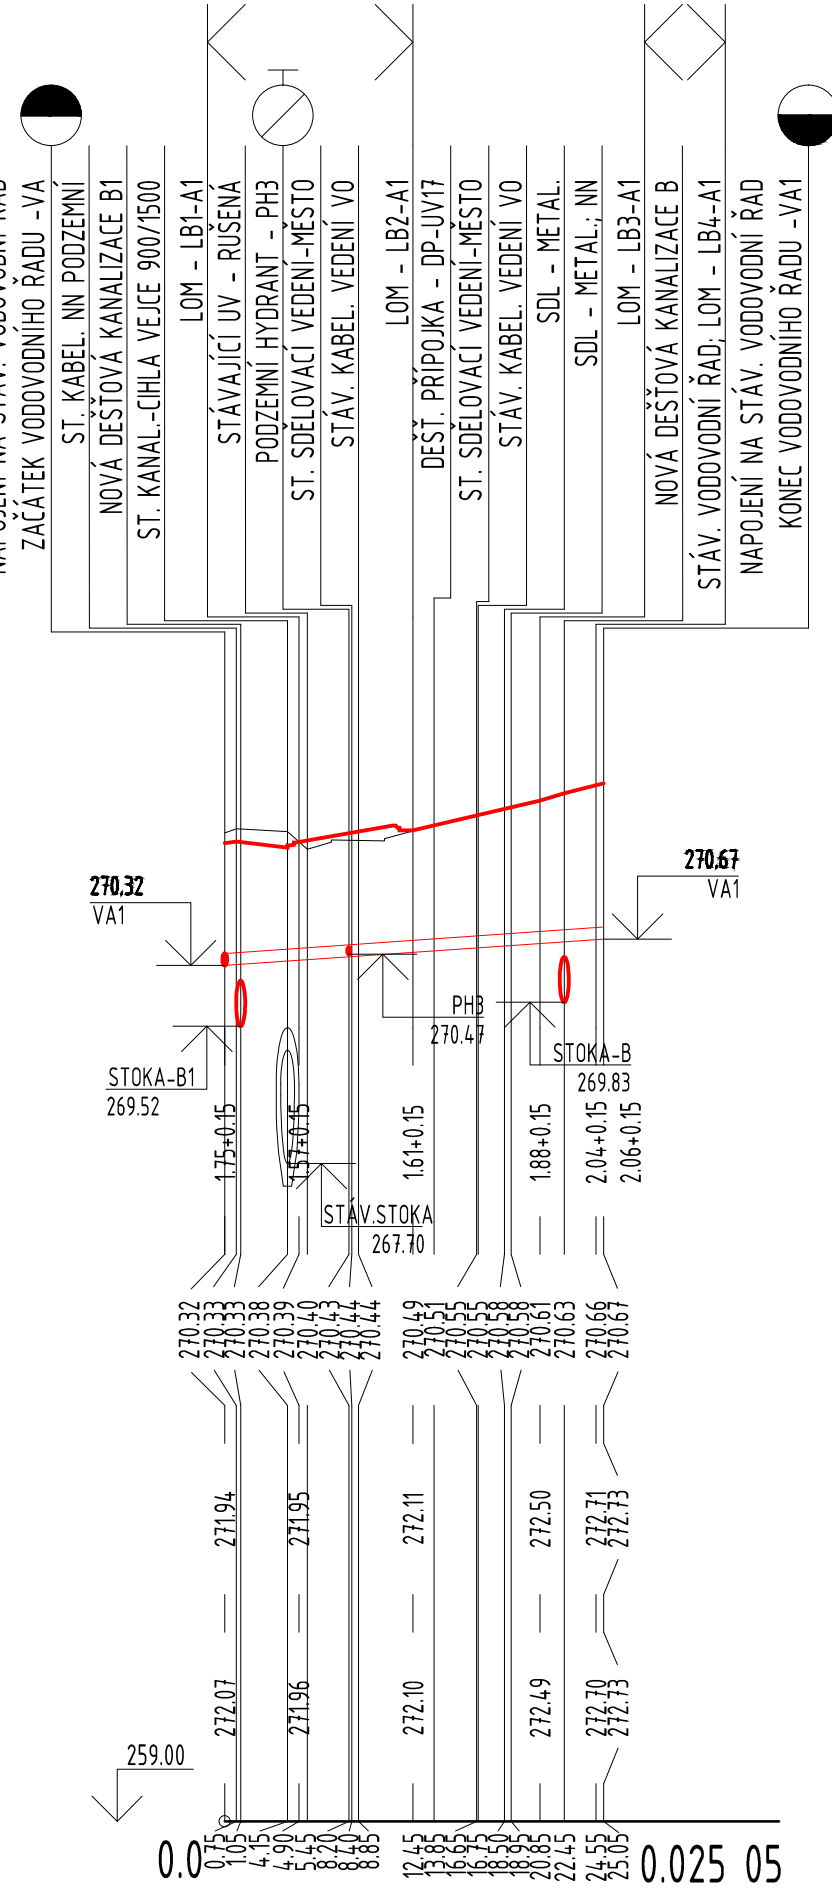

KATASTRÁLNÍ ÚZEMÍ  
PARCELNÍ ČÍSLO  
DRUH POVRCHU  
VZDÁLENOST LOMOVÝCH BODŮ  
OZNAČENÍ LOMOVÝCH BODŮ

SMĚROVÉ ŘEŠENÍ

VODOVODNÍ ŘAD  
"VA2"

HLOUBKA VÝKOPU


DNO POTRUBÍ

UPRAVENÝ TERÉN  
(KÓTA LOMU)

STÁVAJÍCÍ TERÉN / HTÚ

SROVNÁVACÍ ROVINA

PROFIL [mm] - MATERIAL - DÉLKA [m]  
SKLON [%] - DÉLKA [m]

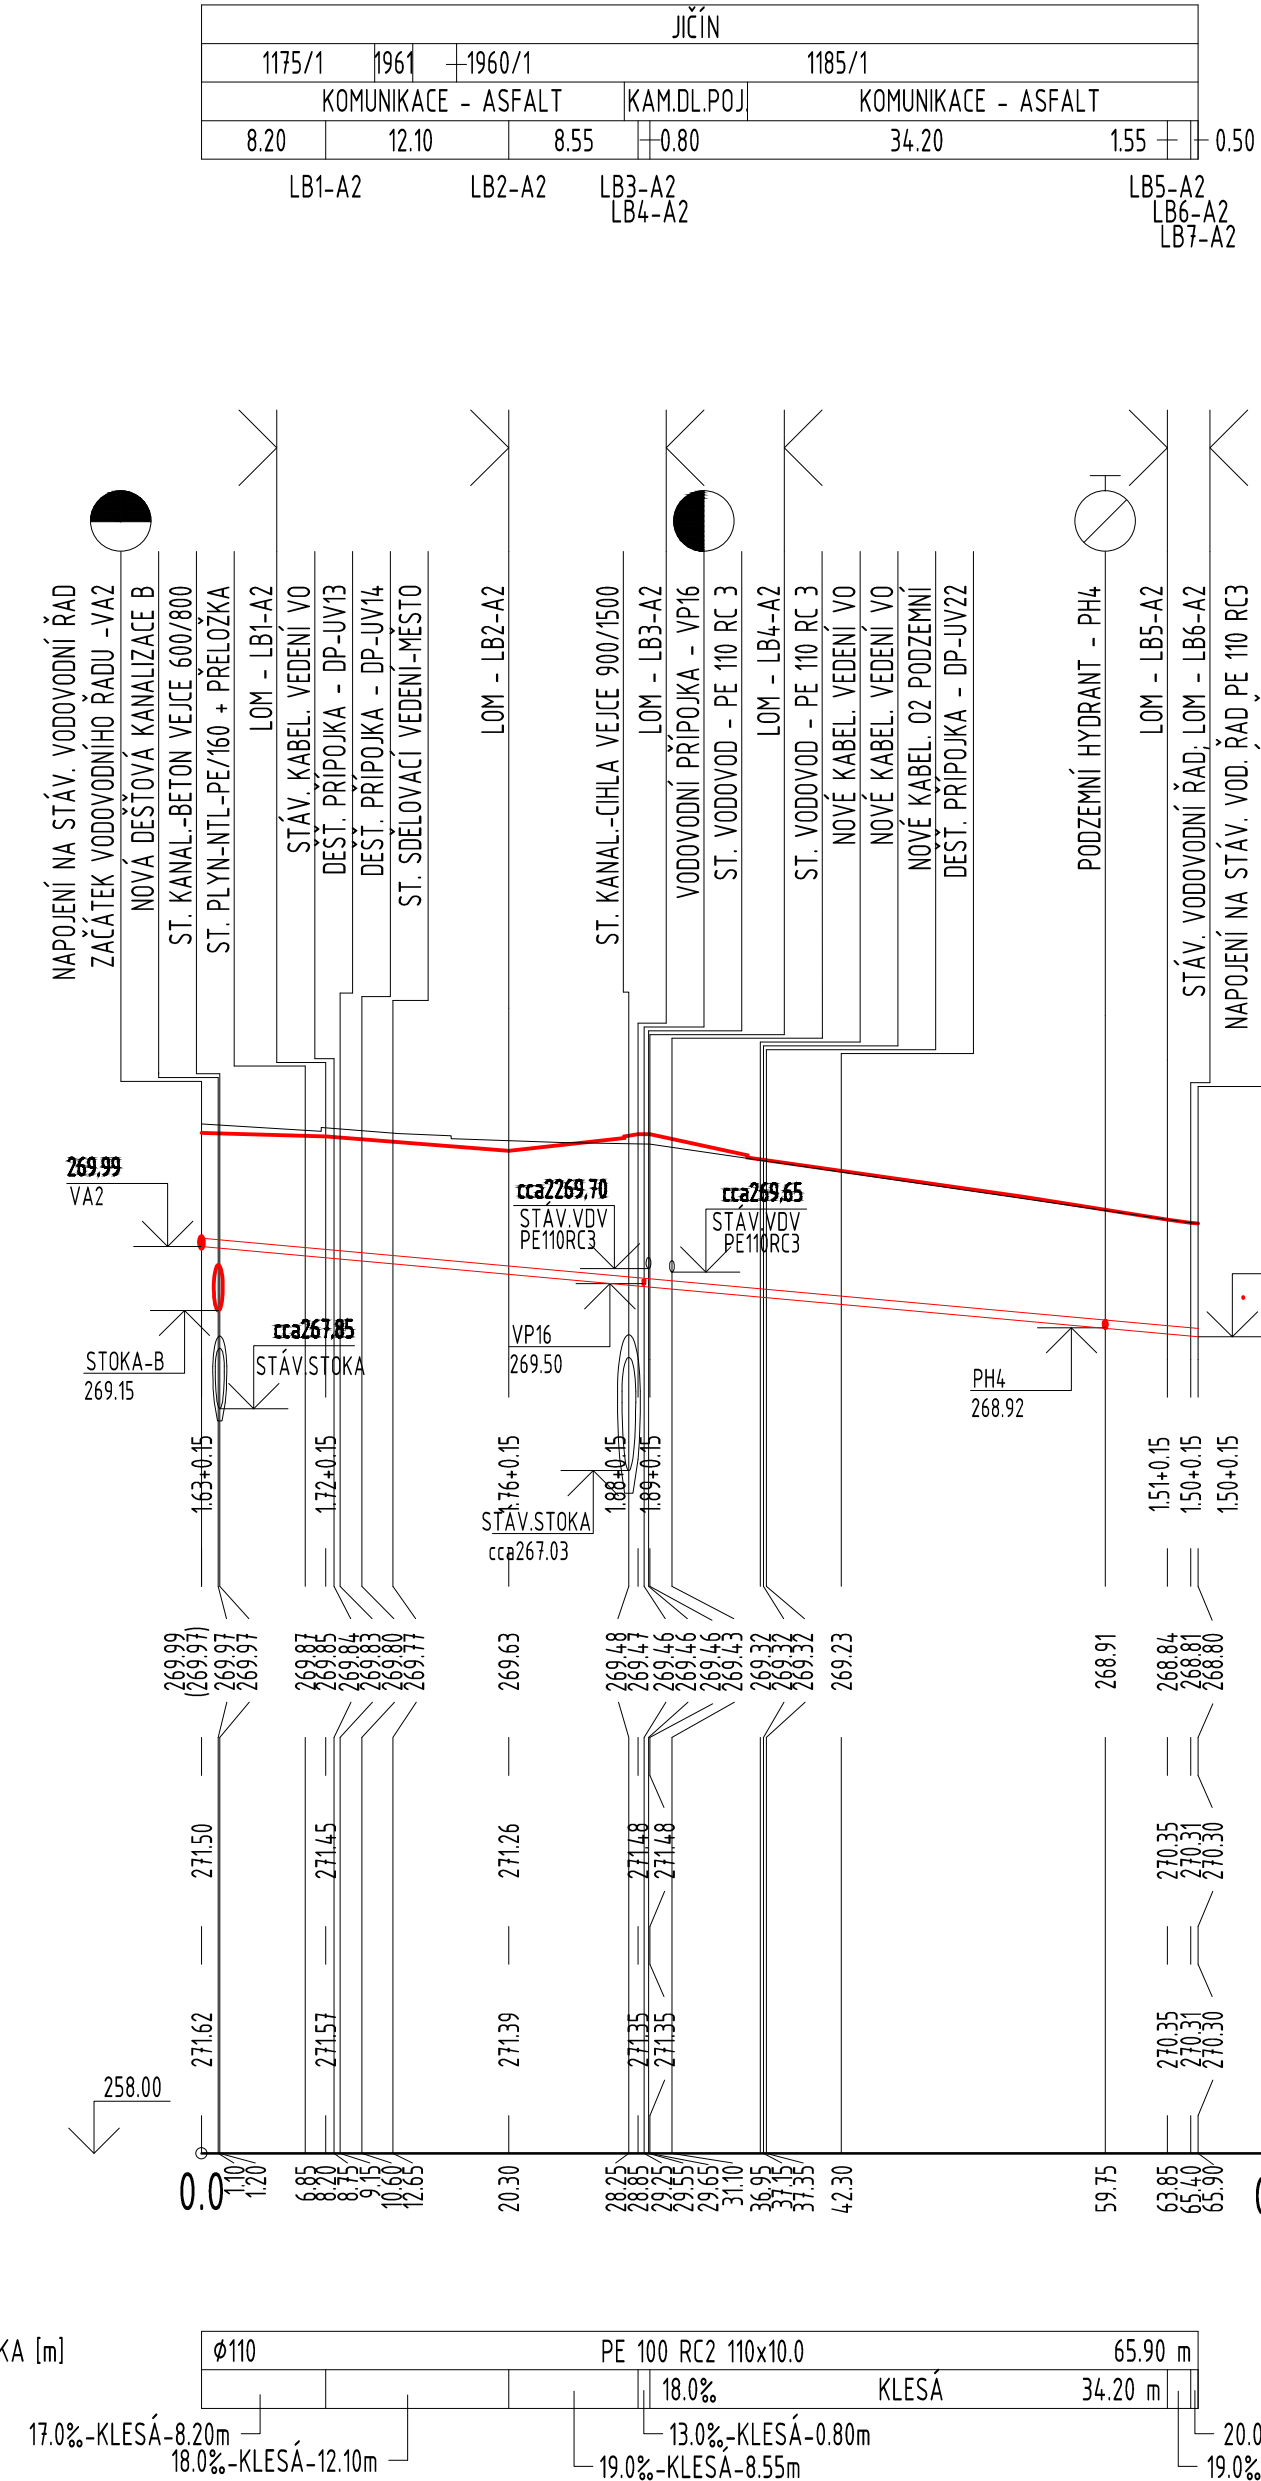

LEGENDA:

- NAVRŽENÉ POTRUBÍ
- STÁVAJÍCÍ TERÉN
- NAVRŽENÝ TERÉN

POZNÁMKA:

KŘÍŽENÍ S INŽENÝRSKÝMI SÍTĚMI VIZ STAVEBNÍ SITUACE.  
DIMENZE, MATERIÁL NAPOJOVACÍHO POTRUBÍ, VÝŠKY NAPOJOVACÍCH BODŮ BUDOU OVĚŘENY PŘED VÝSTAVBOU  
KOPANÝMI SONDAMI.

NÁZEV STAVBY:

II/502 JIČÍN - ULICE RUSKÁ A PODĚBRADOVA

GENERÁLNÍ PROJEKTANT

AFRY CZ s.r.o.  
MAGISTRŮ 1275/13  
140 00 PRAHA 4  
tel.: +420 277 005 500  
www.afry.cz

D  
SOUŘADNICOVÝ S-JTSK, VÝŠKOVÝ SYSTÉM Bpv

PDPS

SO 300

OBJEDNATEL: MĚSTO JIČÍN  
Žitkovského náměstí 18  
Václavské předměstí  
506 01 Jičín  
www.mujicin.cz

ZHOTOVITEL: VDI PROJEKT s.r.o.  
vodo hospodářská a dopravní  
infrastruktura  
K Boticí 1453/6  
101 00 Praha 10  
tel.: +420 773 600 770  
www.vdiprojekt.cz

PODZHOTOVITEL:

HLAVNÍ INŽENÝR PROJEKTU: Ing. Kolář M.  
VYPRACOVAL: Sedláček L., DiS.

ZODPOVĚDNÝ PROJEKTANT: Ing. Kolář M.  
KONTROLOVAL: Ing. Kolář M.

NÁZEV PROJEKTU:

II/502 JIČÍN - ULICE RUSKÁ A PODĚBRADOVA

ČÁST: DOKUMENTACE OBJEKTŮ

STAVEBNÍ OBJEKT: VODOHOSPODÁŘSKÉ OBJEKTY

PŘÍLOHA: PODÉLNÝ PROFIL VODOVODNÍHO ŘADU VA, VA1, VA2

KRAJ: KRÁLOVÉHRADECKÝ  
DATUM: 12/2023  
STUPEŇ: PDPS  
MĚŘITKO: 1:500/100  
Č. ZAKÁZKY: 2015/5009

ČÁST: PŘÍLOHA Č.: ČÍSLO PARE:

D.1.3. 4.16