



II/502 Jičín - ulice Poděbradova a Ruská

PODÉLNÝ PROFIL DEŠŤOVÉ STOKY E0, E1, E2, E3, E4, E5, E6, E7, PŘ

KATASTRÁLNÍ ÚZEMÍ
PARCELNÍ ČÍSLA
DRUH POVRCHU
VZDÁLENOST ŠACHET
OZNAČENÍ ŠACHET

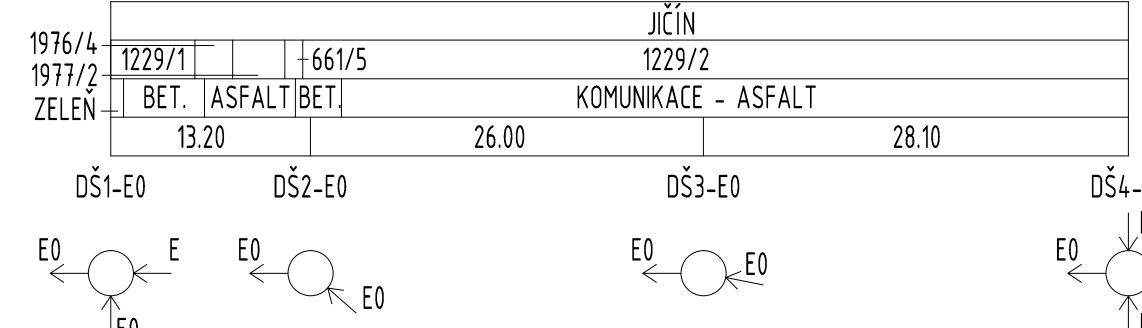


SMĚROVÉ ŘEŠENÍ

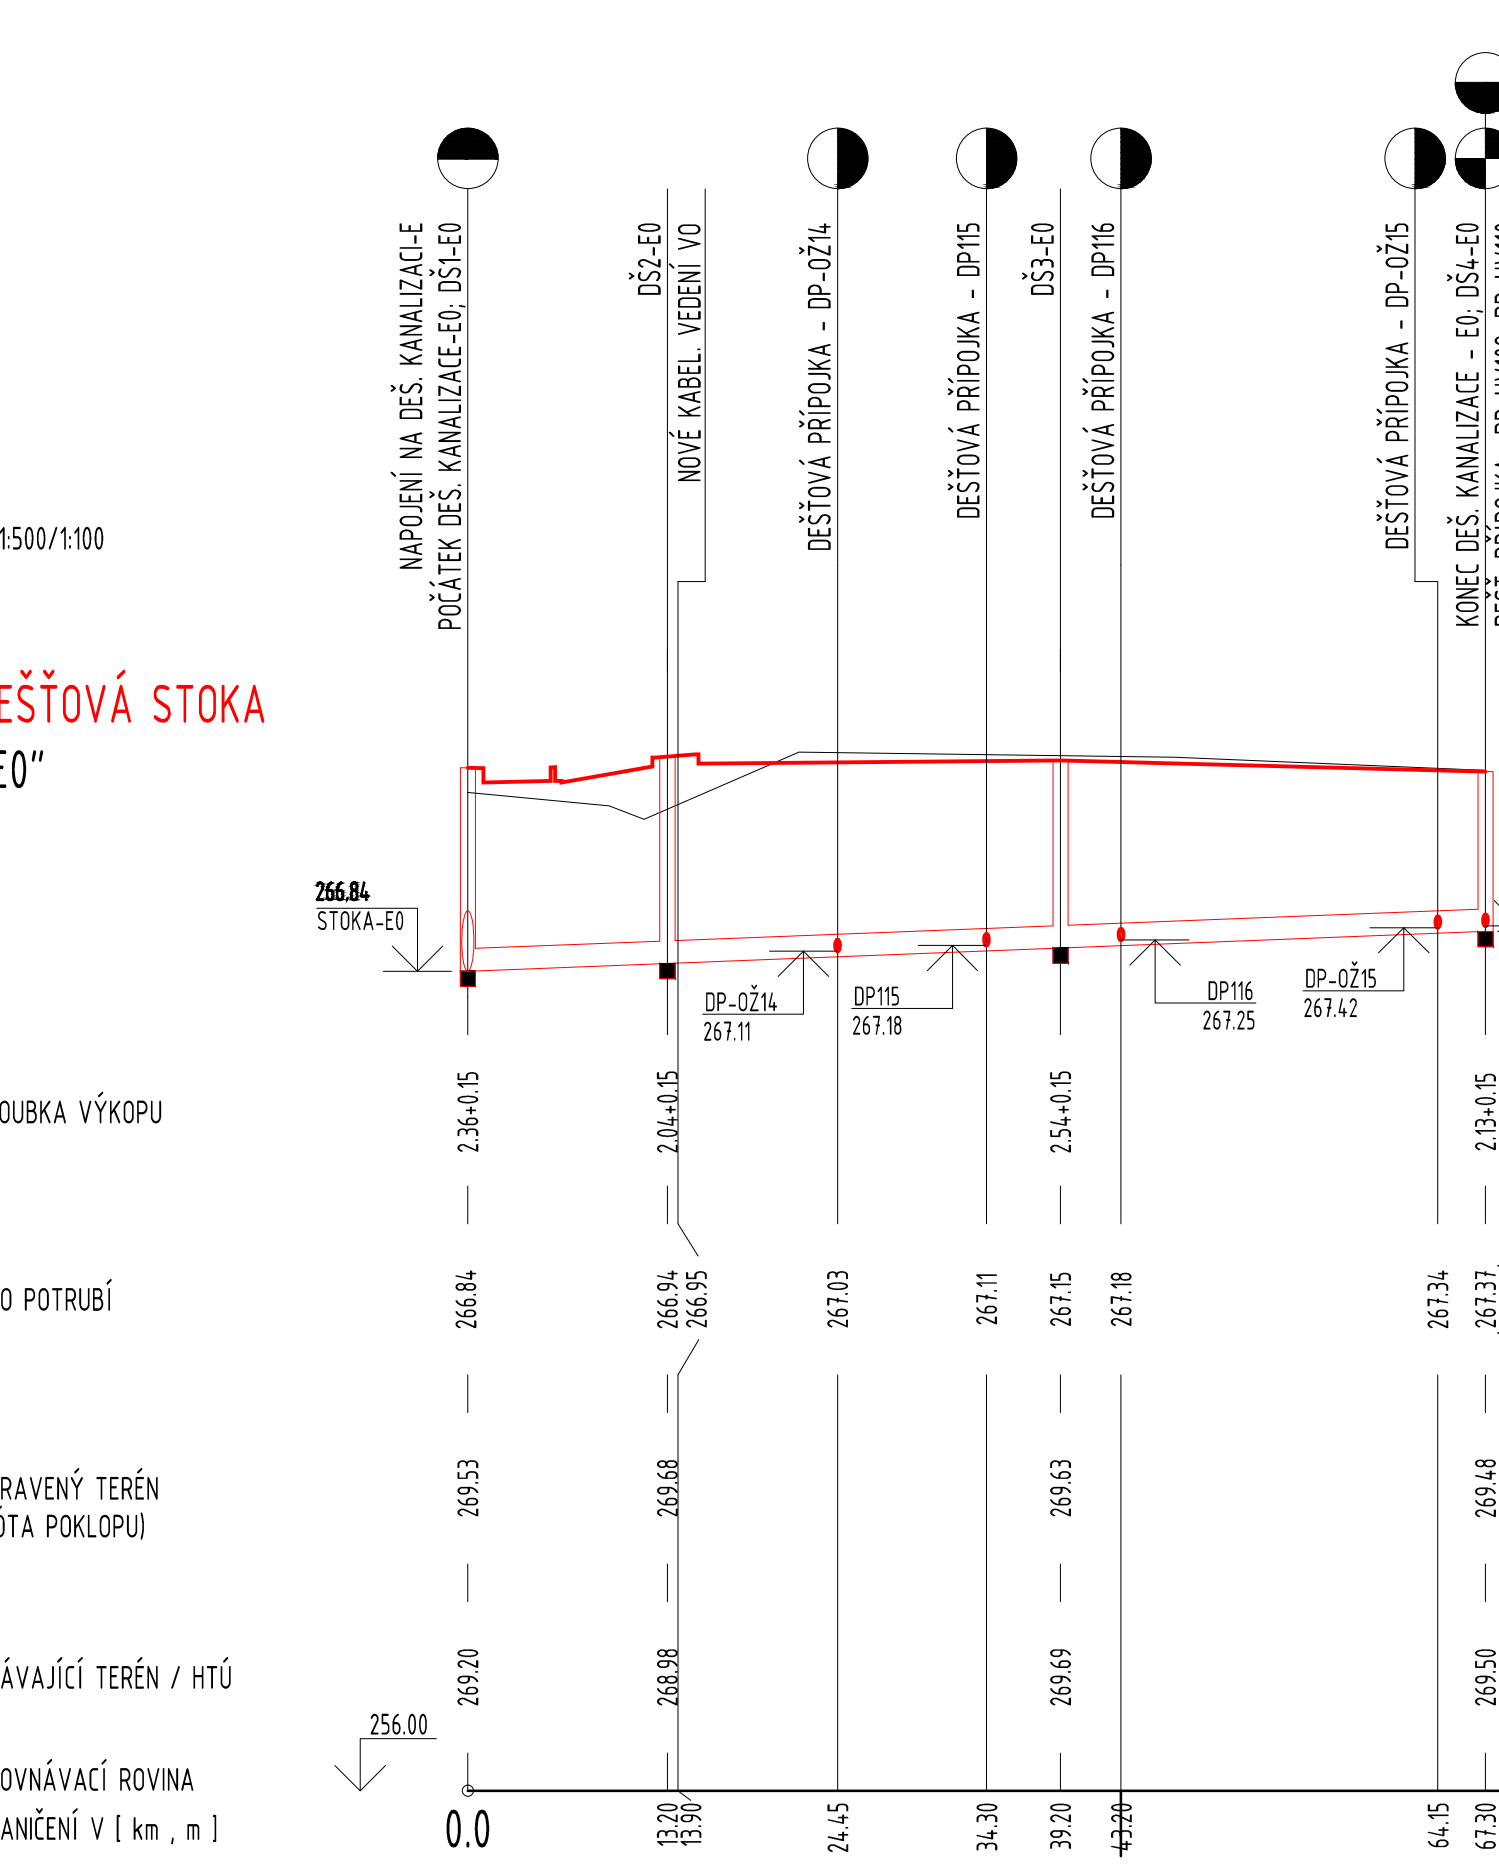


PROFIL [mm] - MATERIAL - DÉLKA [m]	Ø300	TZH-Q 300/2500	36.00 m
SKLON [%] - DÉLKA [m]	10.0%	36.00 m	36.00 m
Qv - KAPACITNÍ	10.0%	129 m/s	129 m/s

KATASTRÁLNÍ ÚZEMÍ
PARCELNÍ ČÍSLA
DRUH POVRCHU
VZDÁLENOST ŠACHET
OZNAČENÍ ŠACHET

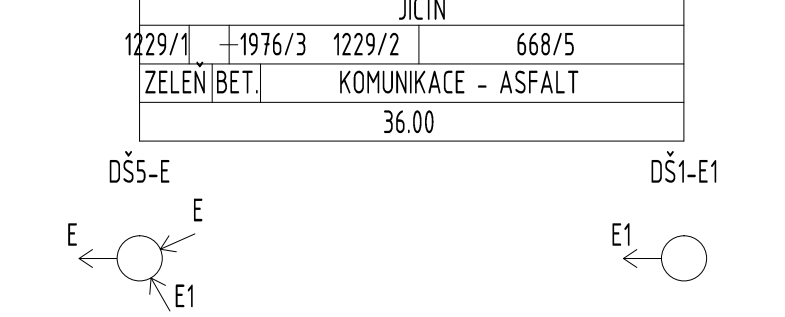


SMĚROVÉ ŘEŠENÍ

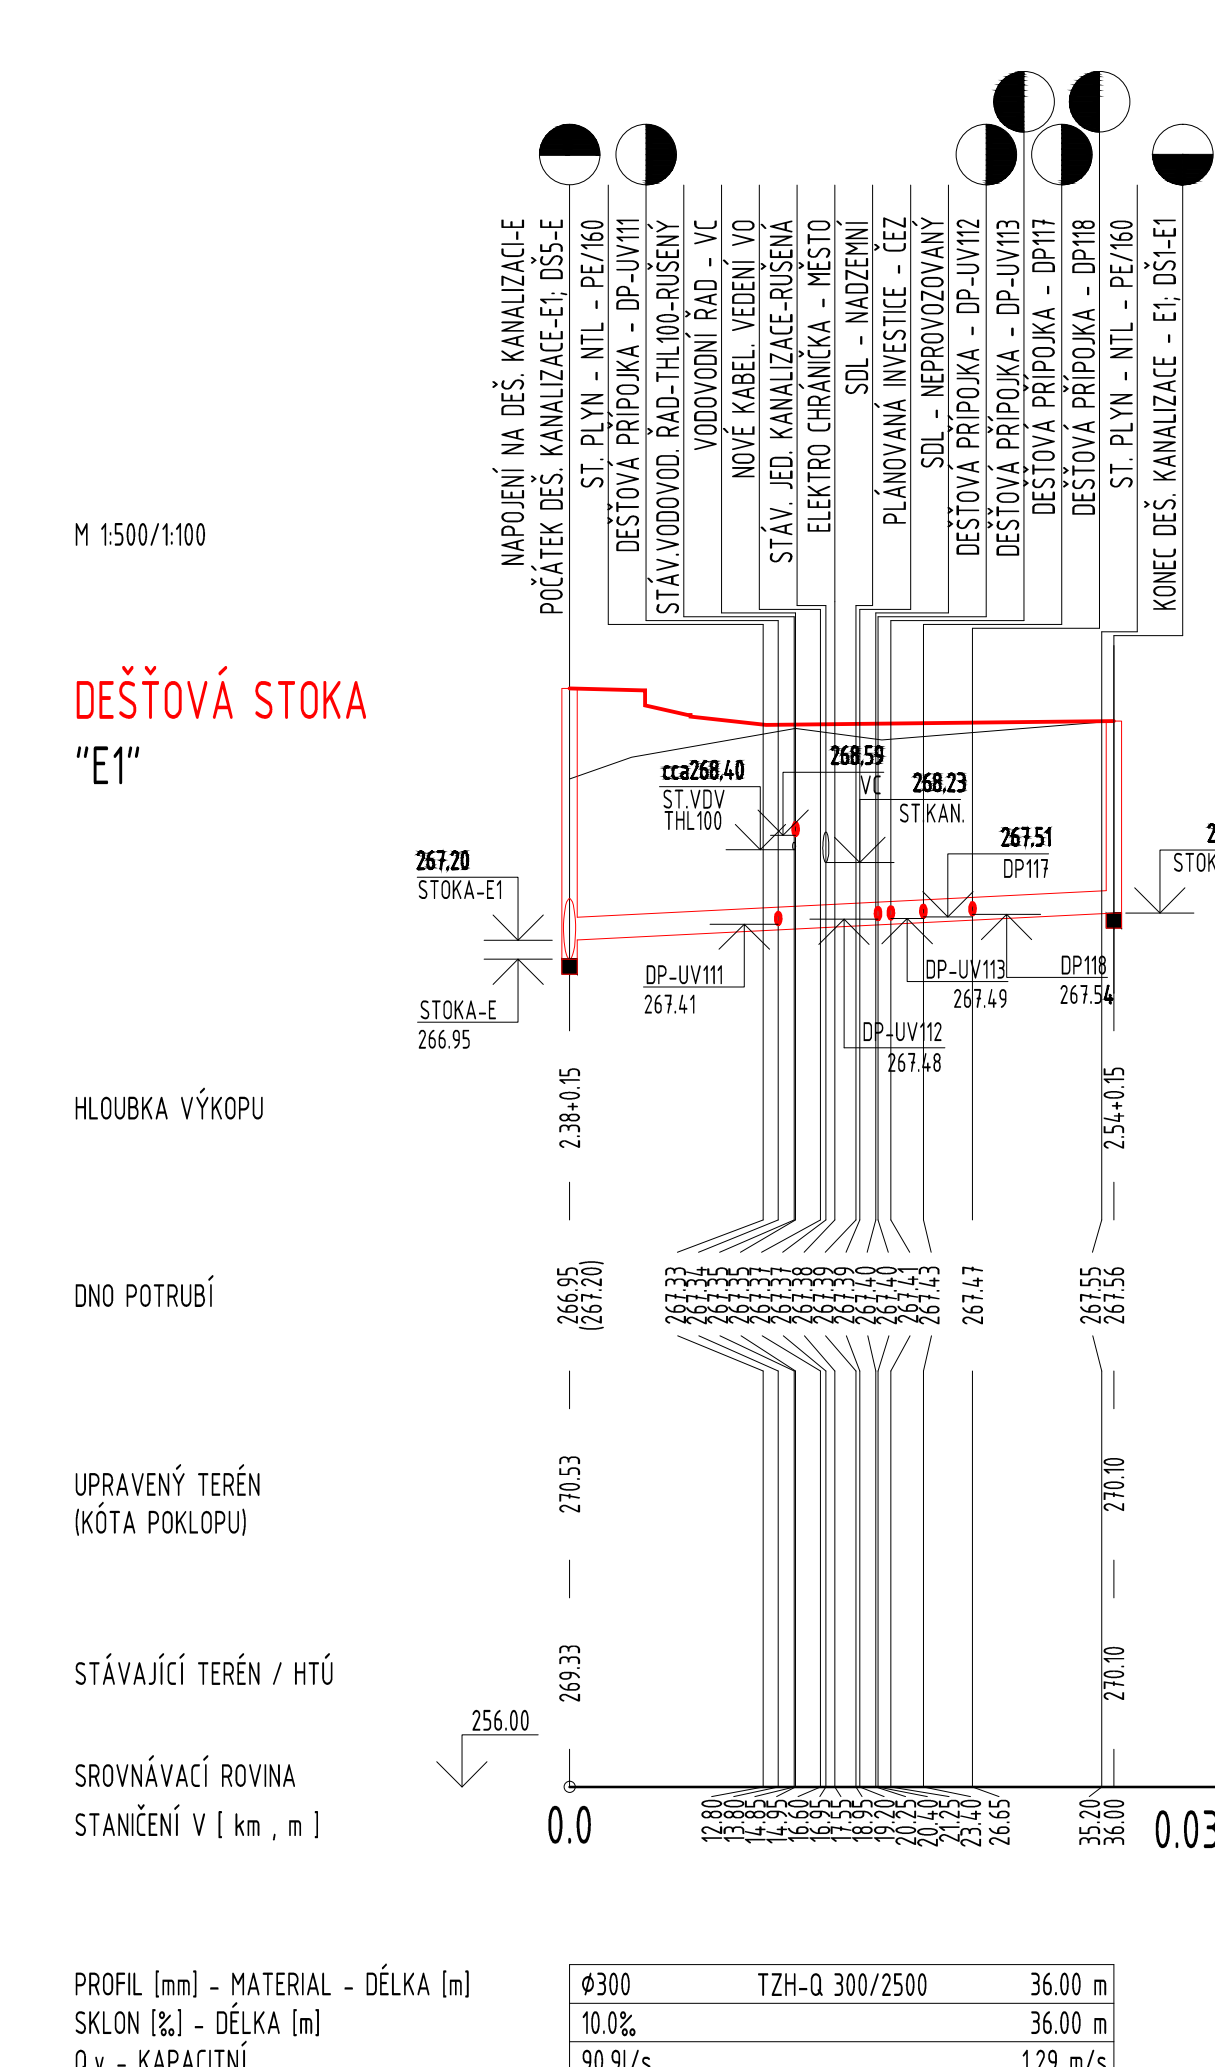


PROFIL [mm] - MATERIAL - DÉLKA [m]	Ø300	TZH-Q 300/2500	36.00 m
SKLON [%] - DÉLKA [m]	10.0%	36.00 m	36.00 m
Qv - KAPACITNÍ	10.0%	129 m/s	129 m/s

KATASTRÁLNÍ ÚZEMÍ
PARCELNÍ ČÍSLA
DRUH POVRCHU
VZDÁLENOST ŠACHET
OZNAČENÍ ŠACHET

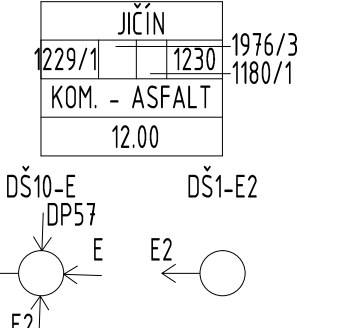

SMĚROVÉ ŘEŠENÍ

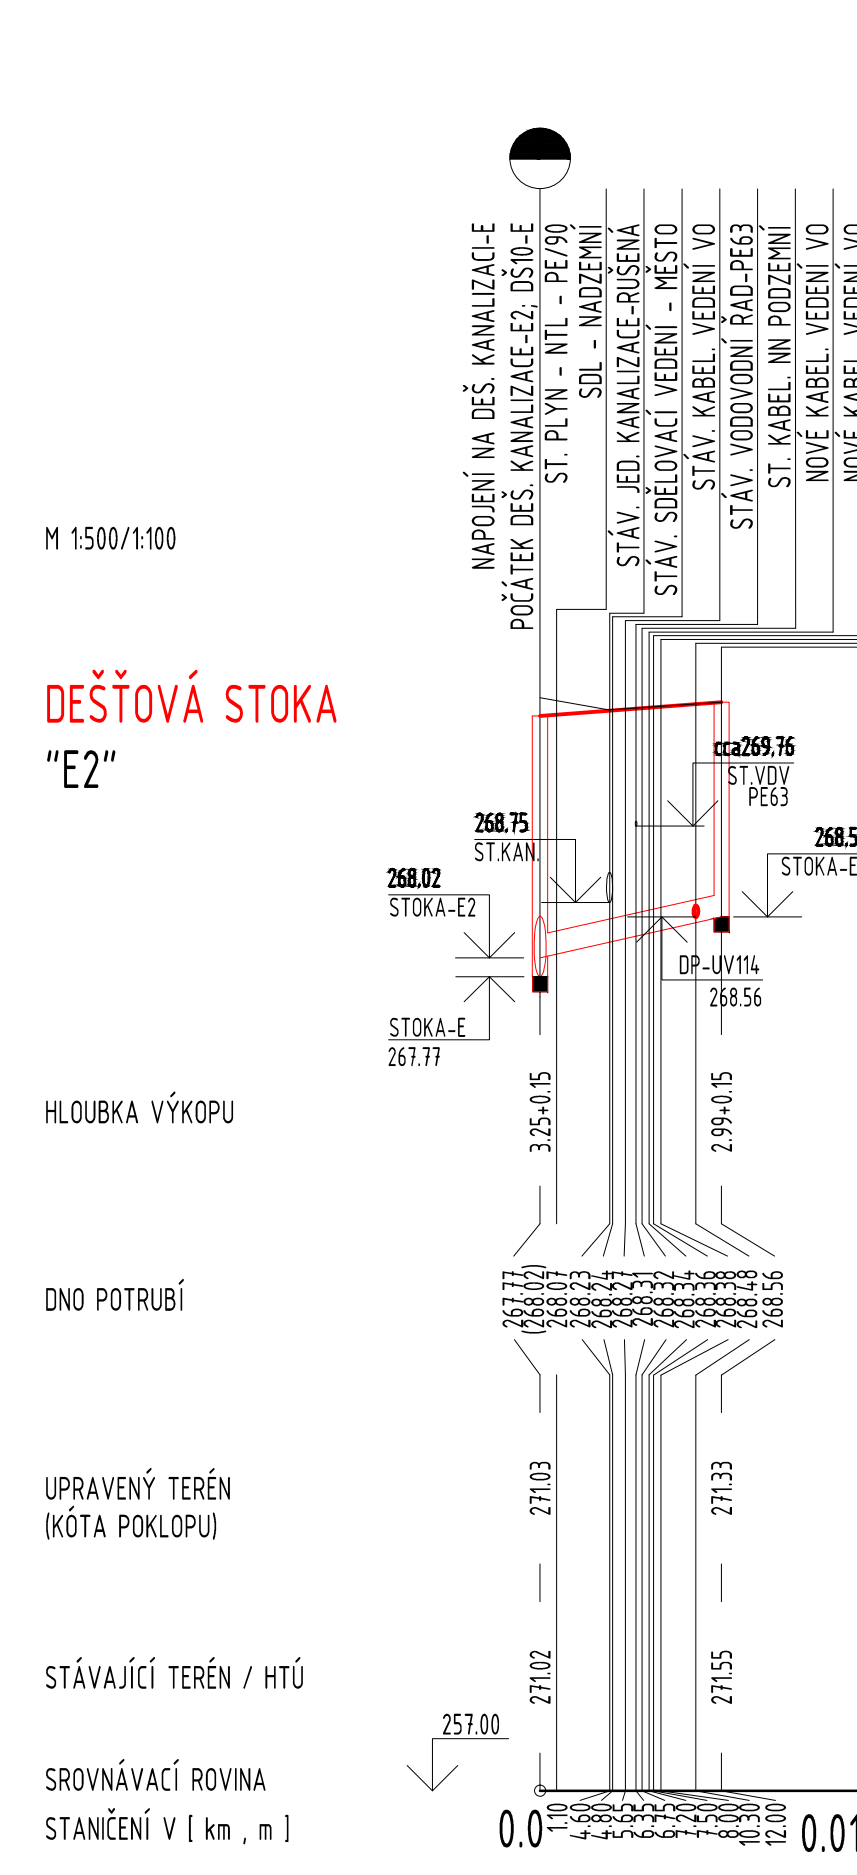


PROFIL [mm] - MATERIAL - DÉLKA [m]	Ø300	TZH-Q 300/2500	36.00 m
SKLON [%] - DÉLKA [m]	10.0%	36.00 m	36.00 m
Qv - KAPACITNÍ	10.0%	129 m/s	129 m/s

KATASTRÁLNÍ ÚZEMÍ
PARCELNÍ ČÍSLA
DRUH POVRCHU
VZDÁLENOST ŠACHET
OZNAČENÍ ŠACHET




SMĚROVÉ ŘEŠENÍ

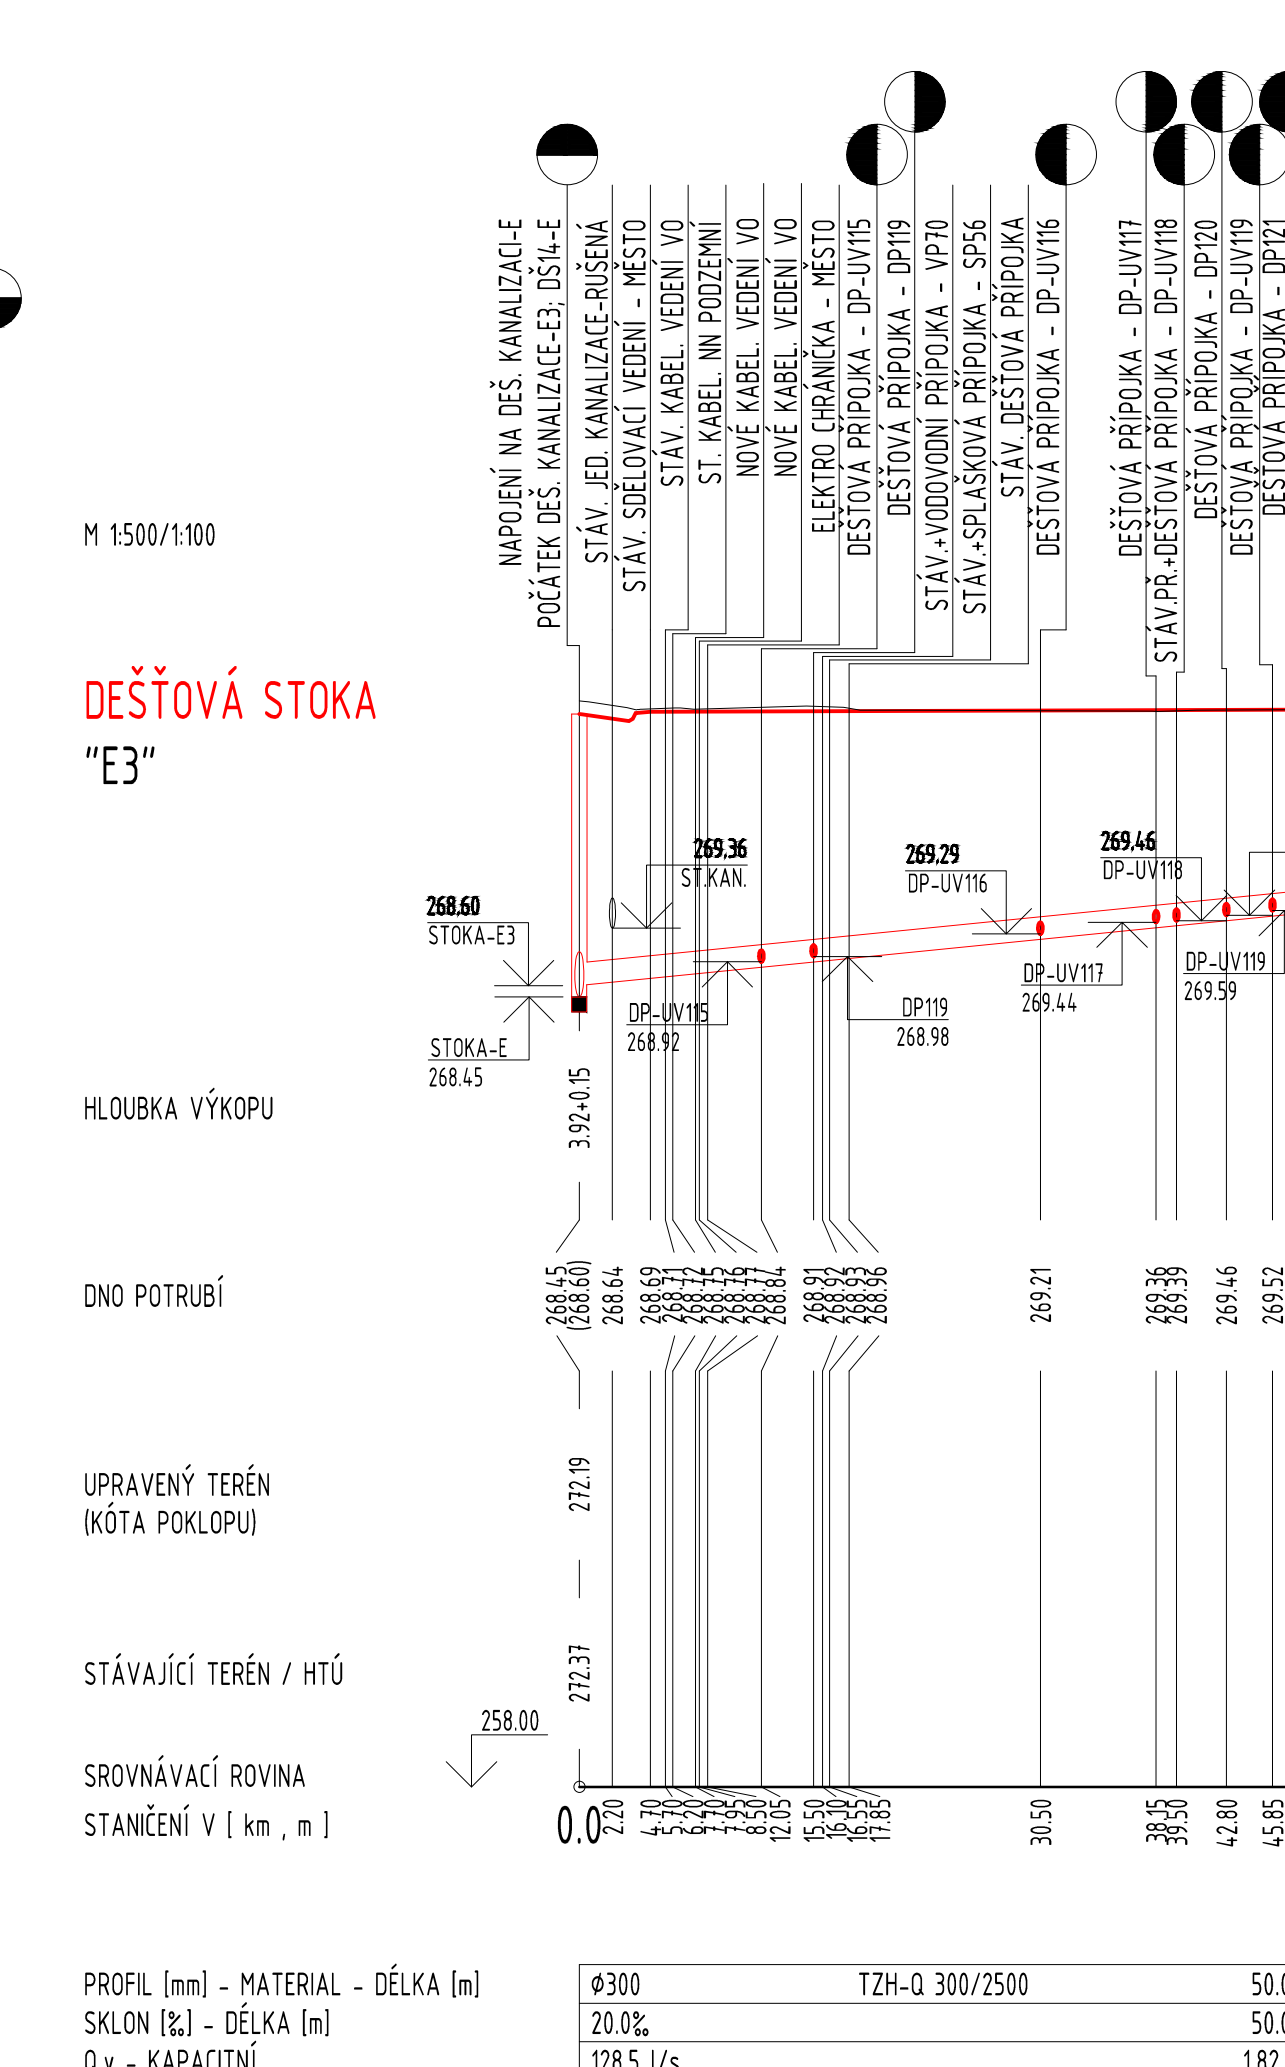


PROFIL [mm] - MATERIAL - DÉLKA [m]	Ø300	TZH-Q 300/2500	50.00 m
SKLON [%] - DÉLKA [m]	20.0%	50.00 m	50.00 m
Qv - KAPACITNÍ	20.0%	182 m/s	182 m/s

KATASTRÁLNÍ ÚZEMÍ
PARCELNÍ ČÍSLA
DRUH POVRCHU
VZDÁLENOST ŠACHET
OZNAČENÍ ŠACHET

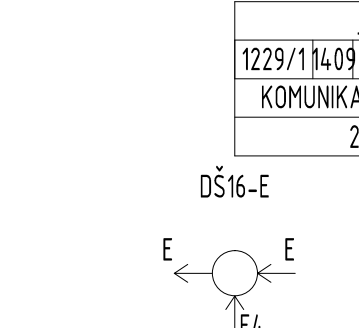


SMĚROVÉ ŘEŠENÍ

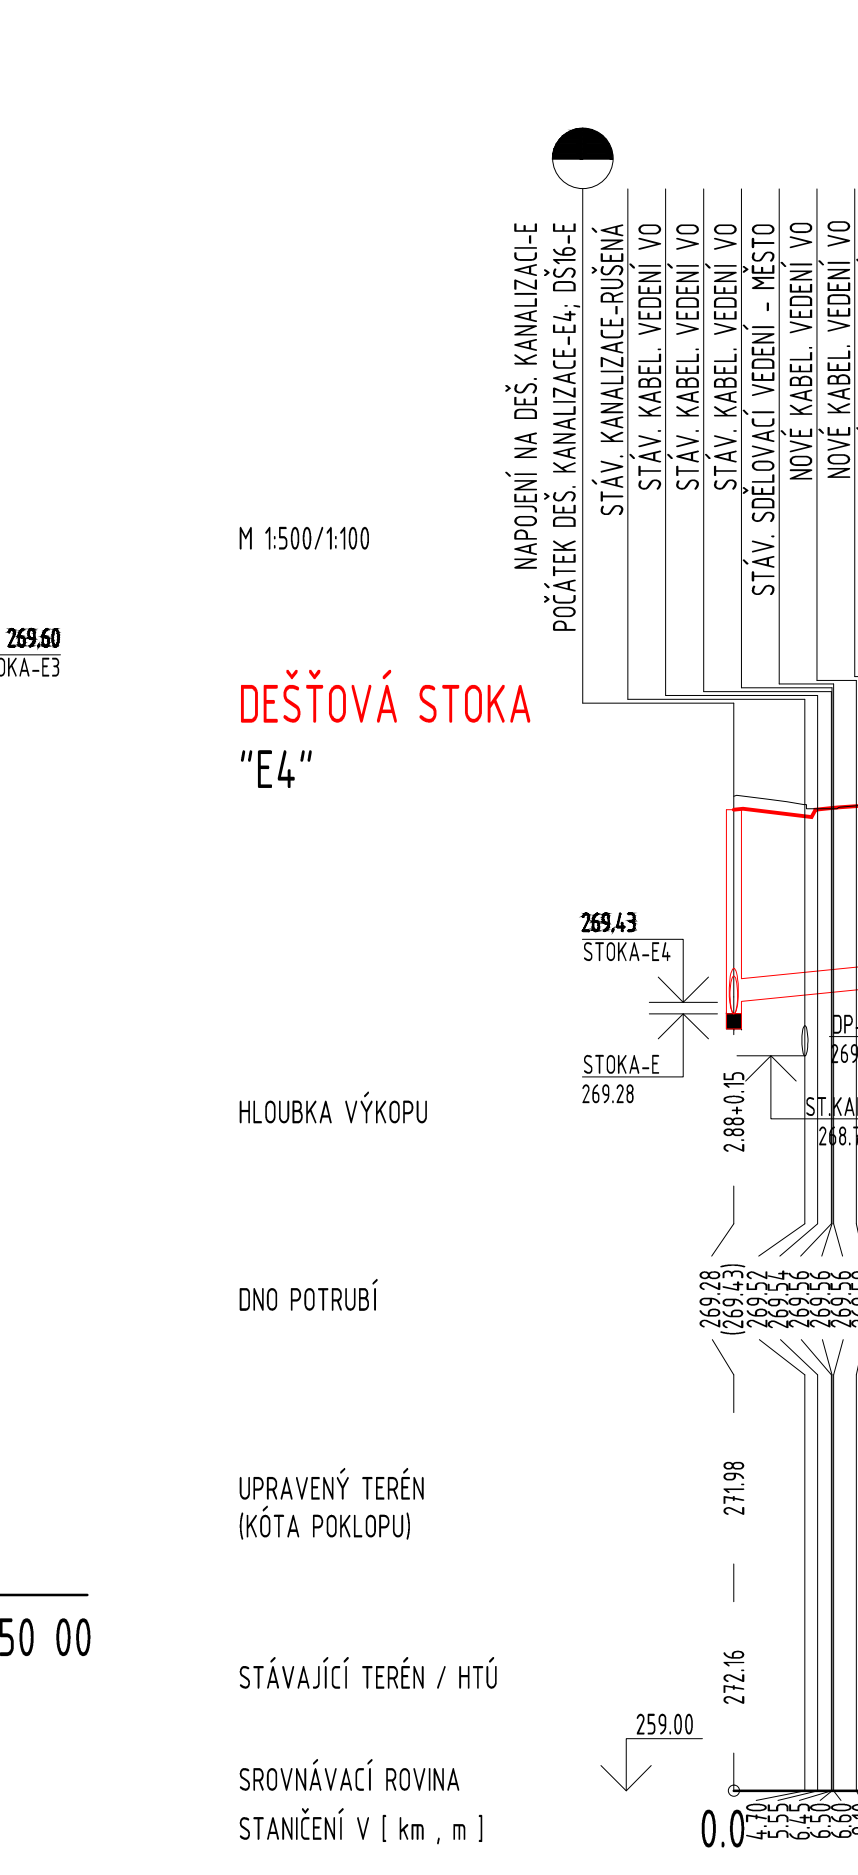

PROFIL [mm] - MATERIAL - DÉLKA [m]	Ø300	TZH-Q 300/2500	50.00 m
SKLON [%] - DÉLKA [m]	20.0%	50.00 m	50.00 m
Qv - KAPACITNÍ	20.0%	182 m/s	182 m/s

KATASTRÁLNÍ ÚZEMÍ
PARCELNÍ ČÍSLA
DRUH POVRCHU
VZDÁLENOST ŠACHET
OZNAČENÍ ŠACHET

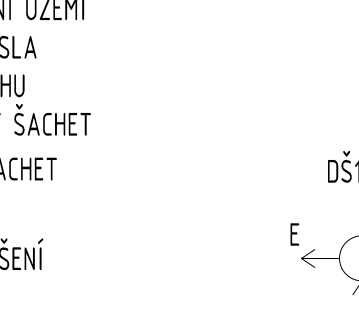


SMĚROVÉ ŘEŠENÍ




PROFIL [mm] - MATERIAL - DÉLKA [m]	Ø300	TZH-Q 300/2500	50.00 m
SKLON [%] - DÉLKA [m]	20.0%	50.00 m	50.00 m
Qv - KAPACITNÍ	20.0%	182 m/s	182 m/s

KATASTRÁLNÍ ÚZEMÍ
PARCELNÍ ČÍSLA
DRUH POVRCHU
VZDÁLENOST ŠACHET
OZNAČENÍ ŠACHET

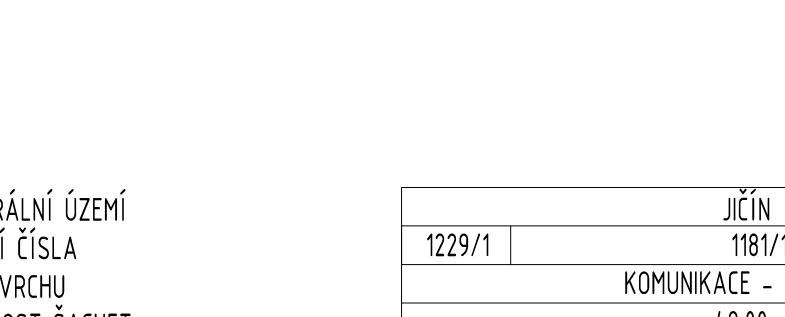


SMĚROVÉ ŘEŠENÍ

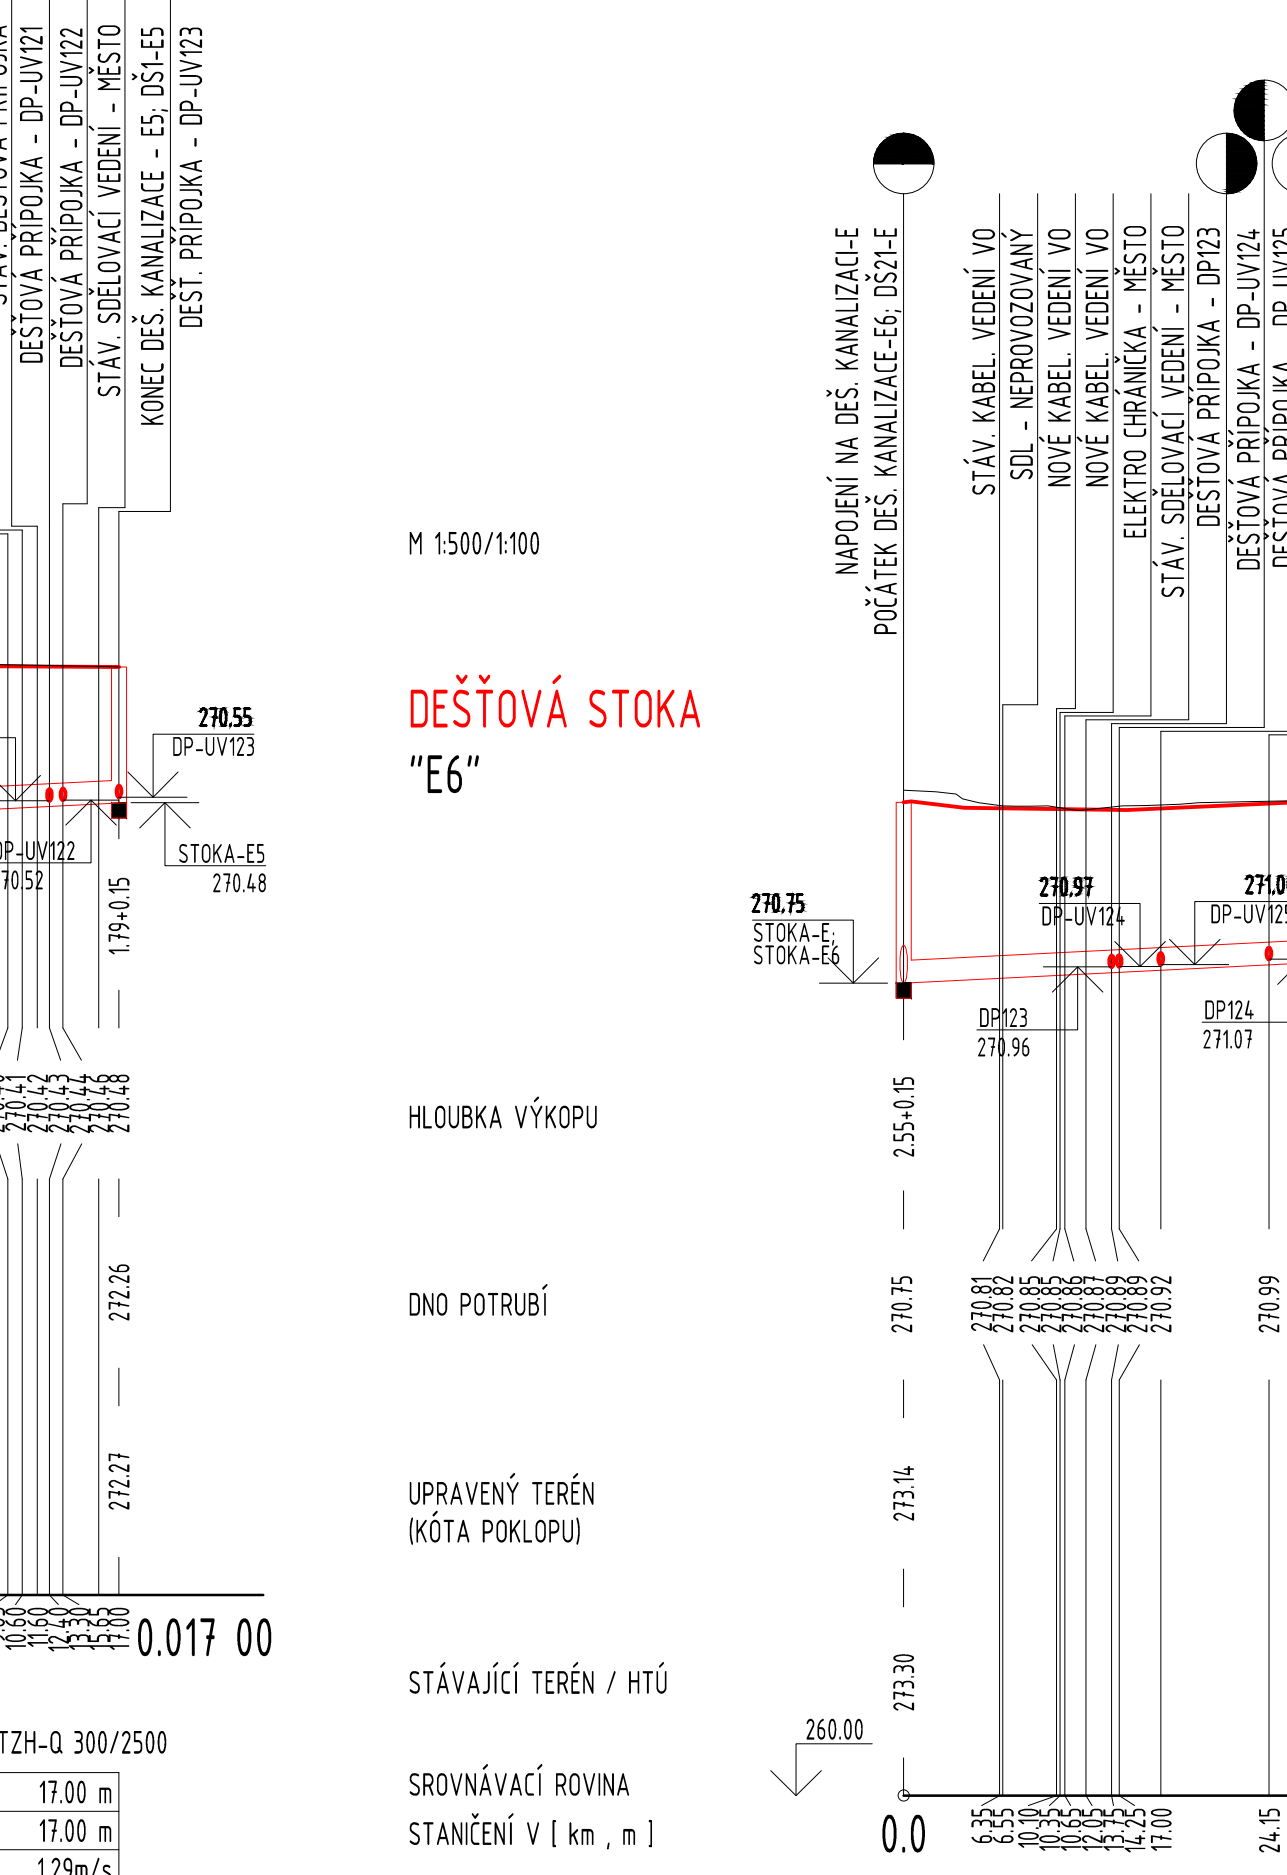


PROFIL [mm] - MATERIAL - DÉLKA [m]	Ø300	TZH-Q 300/2500	49.00 m
SKLON [%] - DÉLKA [m]	10.0%	49.00 m	49.00 m
Qv - KAPACITNÍ	10.0%	129 m/s	129 m/s

KATASTRÁLNÍ ÚZEMÍ
PARCELNÍ ČÍSLA
DRUH POVRCHU
VZDÁLENOST ŠACHET
OZNAČENÍ ŠACHET

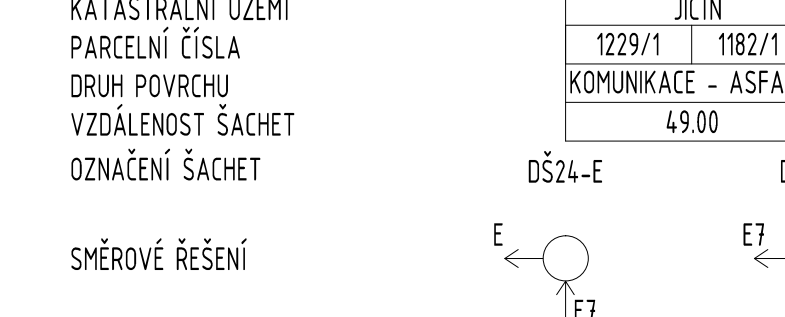


SMĚROVÉ ŘEŠENÍ

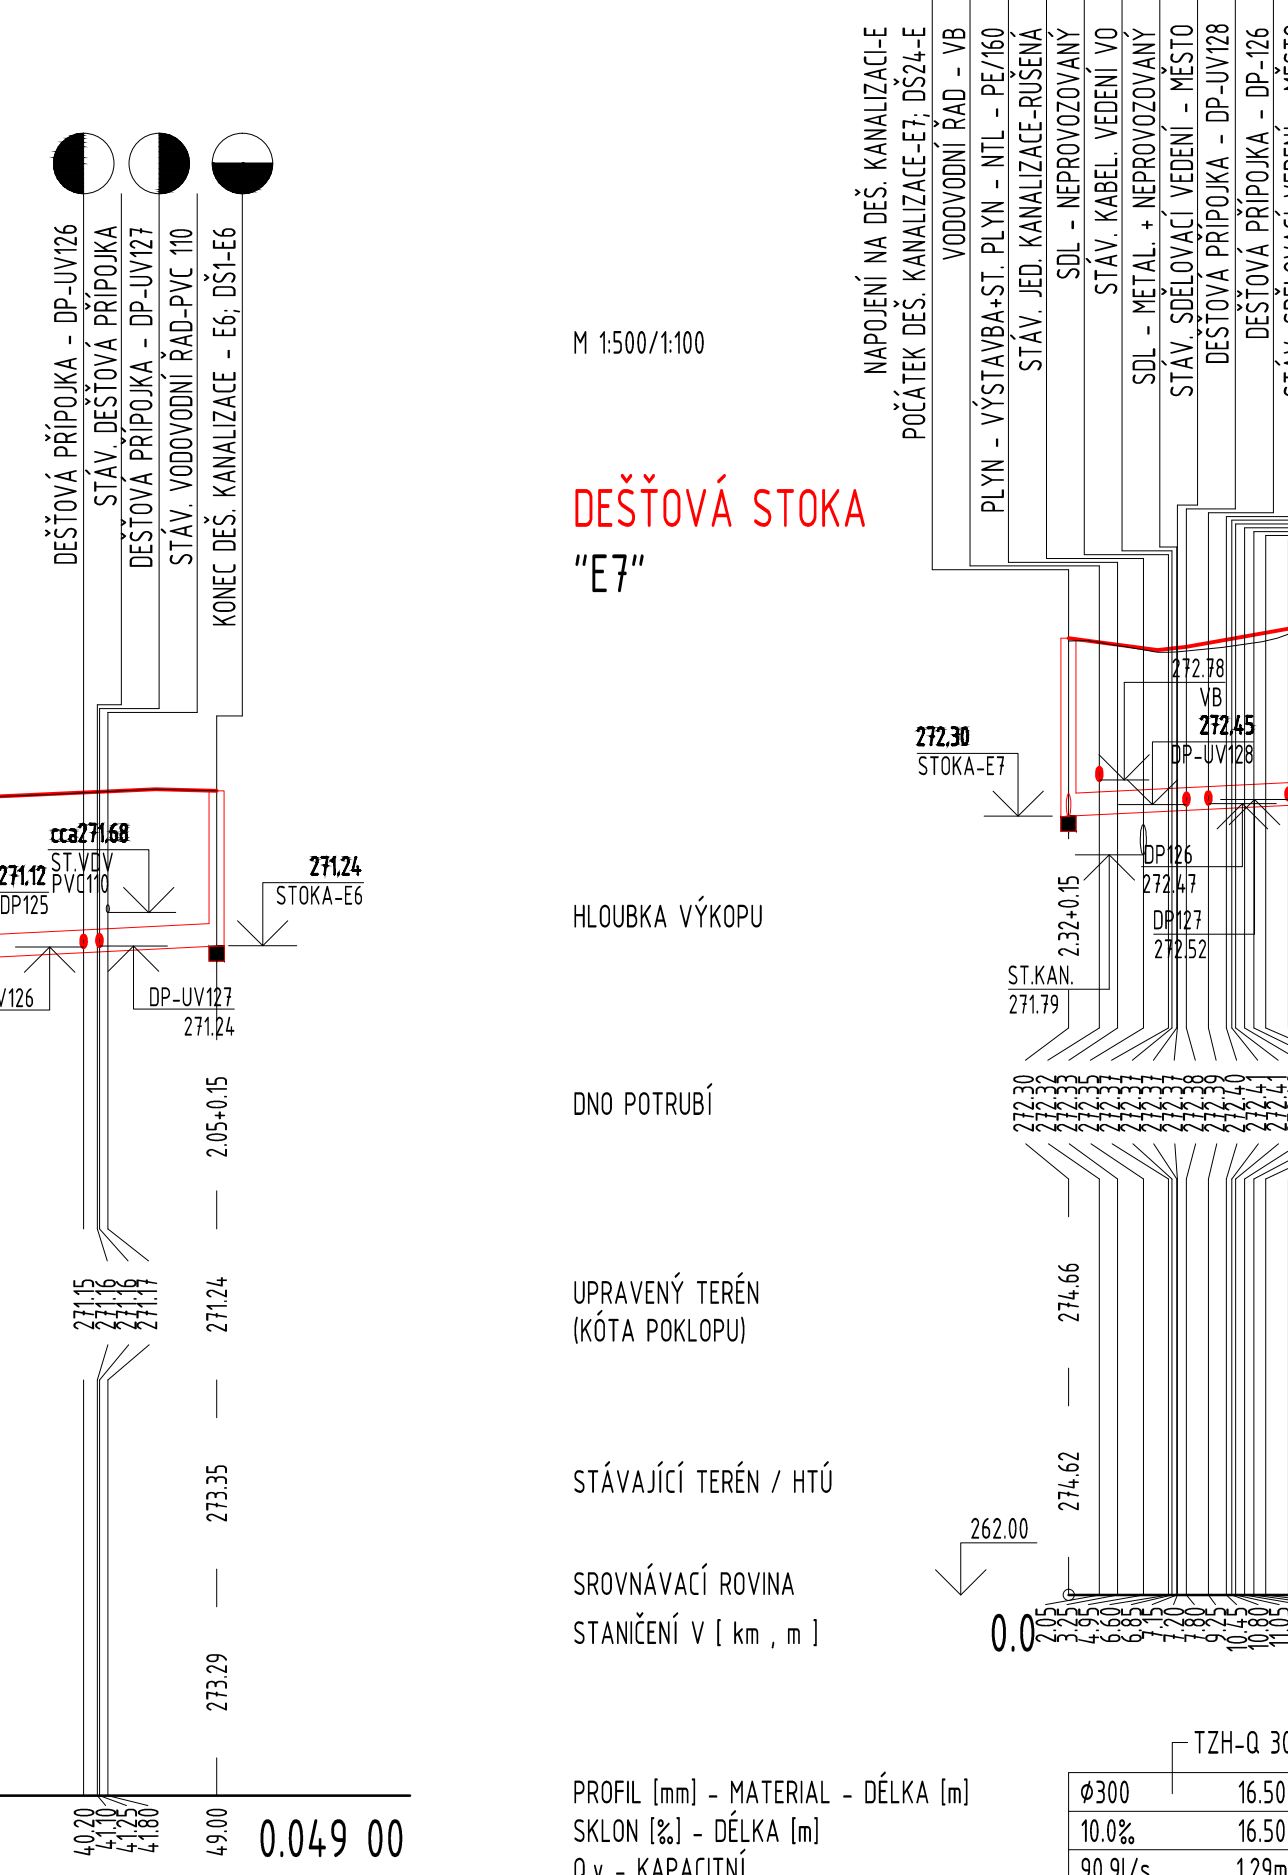


PROFIL [mm] - MATERIAL - DÉLKA [m]	Ø300	TZH-Q 300/2500	73.15 m
SKLON [%] - DÉLKA [m]	10.0%	73.15 m	73.15 m
Qv - KAPACITNÍ	10.0%	129 m/s	129 m/s

KATASTRÁLNÍ ÚZEMÍ
PARCELNÍ ČÍSLA
DRUH POVRCHU
VZDÁLENOST ŠACHET
OZNAČENÍ ŠACHET

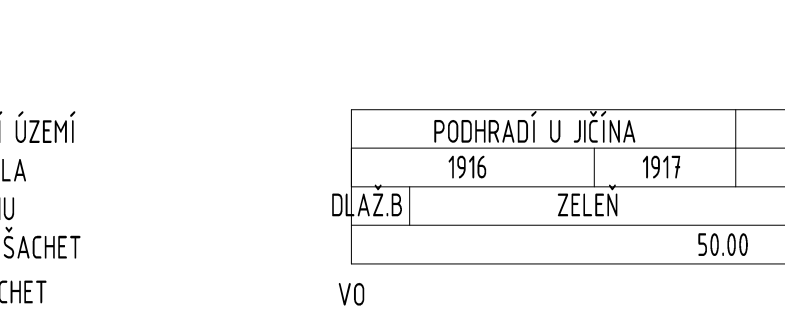


SMĚROVÉ ŘEŠENÍ

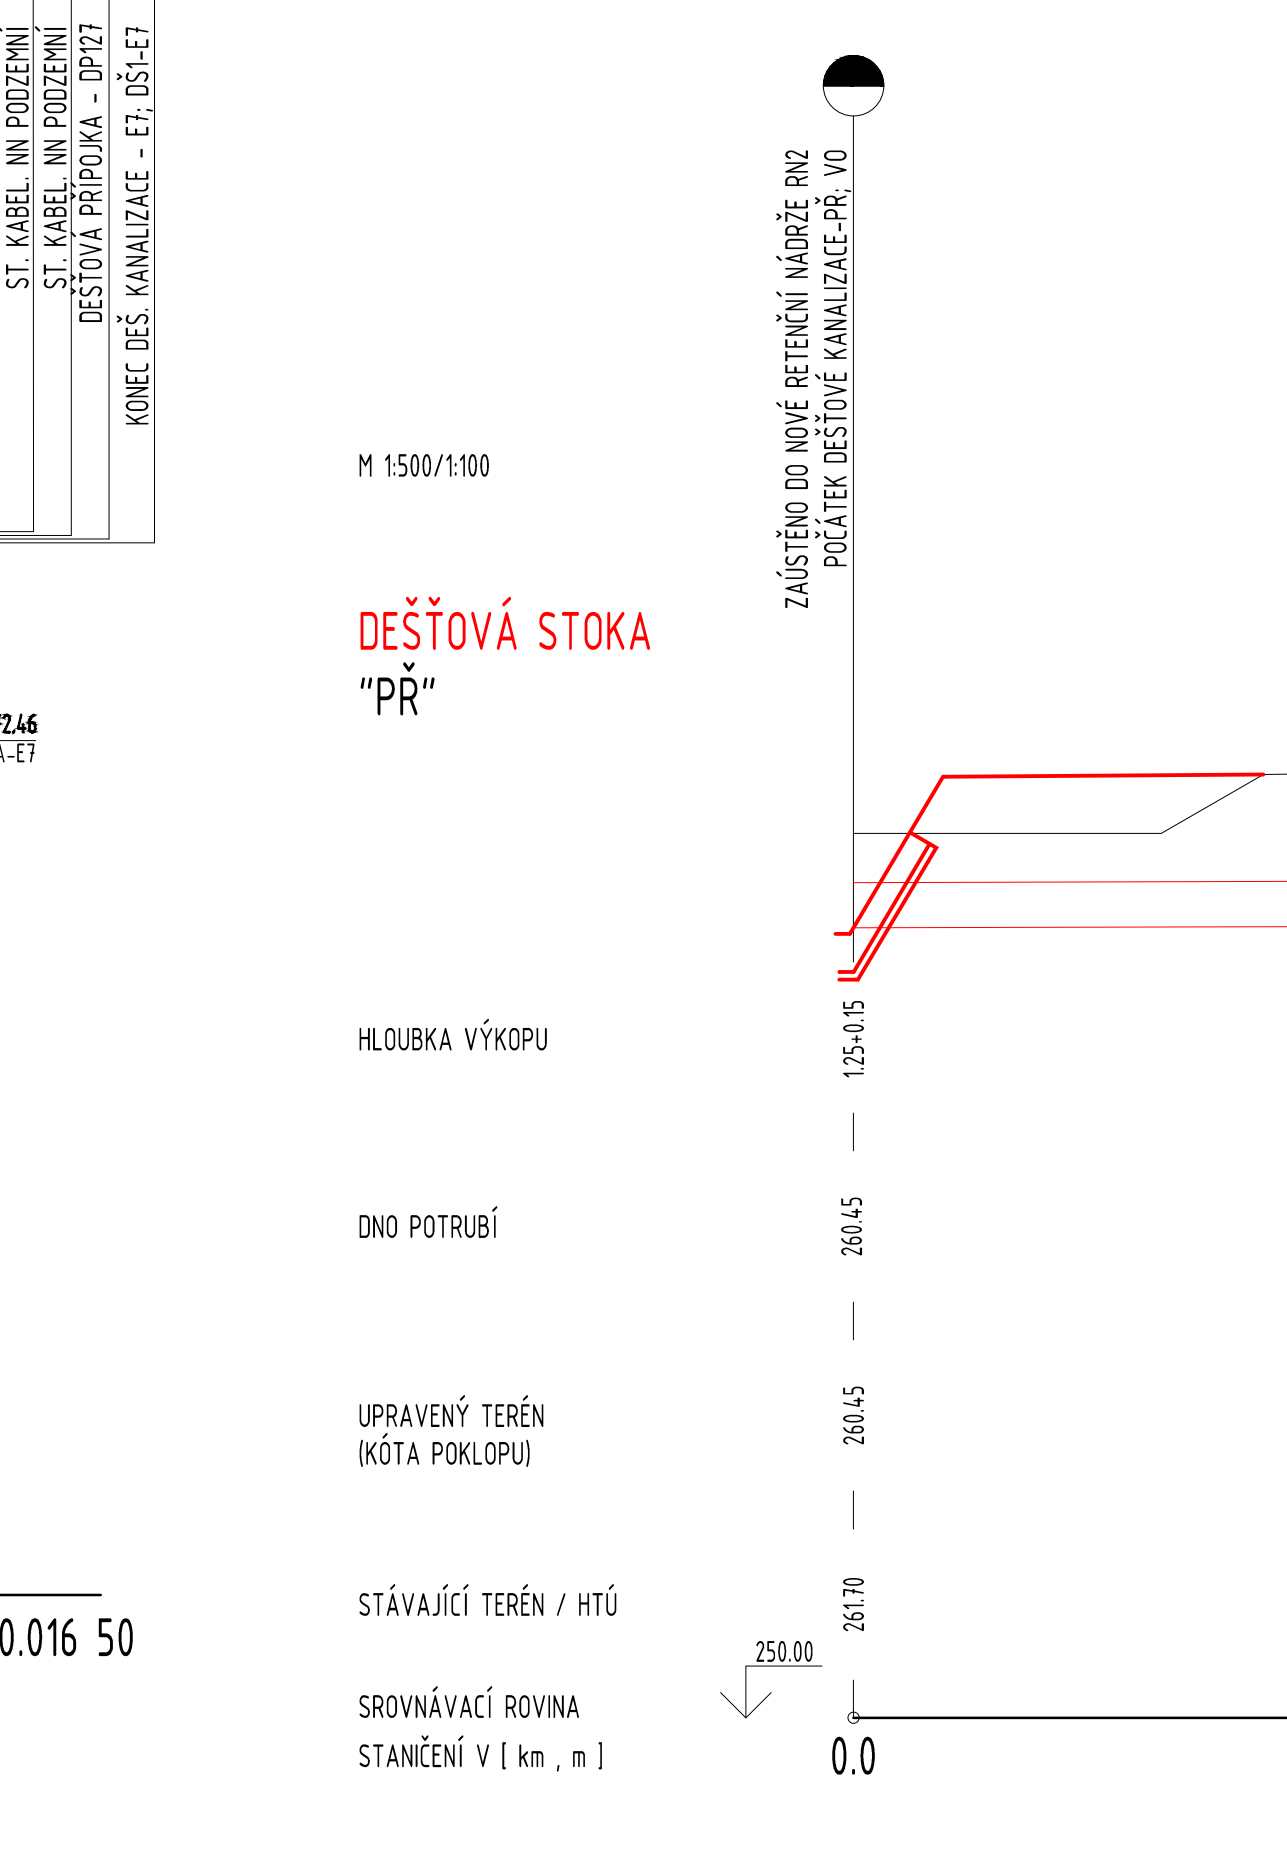


PROFIL [mm] - MATERIAL - DÉLKA [m]	Ø600	TZH-Q 600/2500	73.15 m
SKLON [%] - DÉLKA [m]	10.0%	73.15 m	73.15 m
Qv - KAPACITNÍ	10.0%	129 m/s	129 m/s

KATASTRÁLNÍ ÚZEMÍ
PARCELNÍ ČÍSLA
DRUH POVRCHU
VZDÁLENOST ŠACHET
OZNAČENÍ ŠACHET

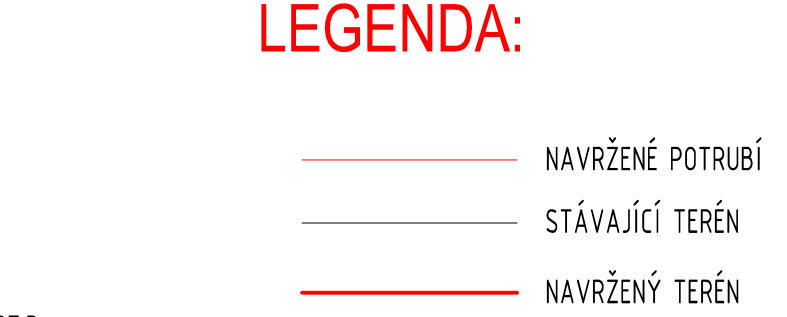

SMĚROVÉ ŘEŠENÍ

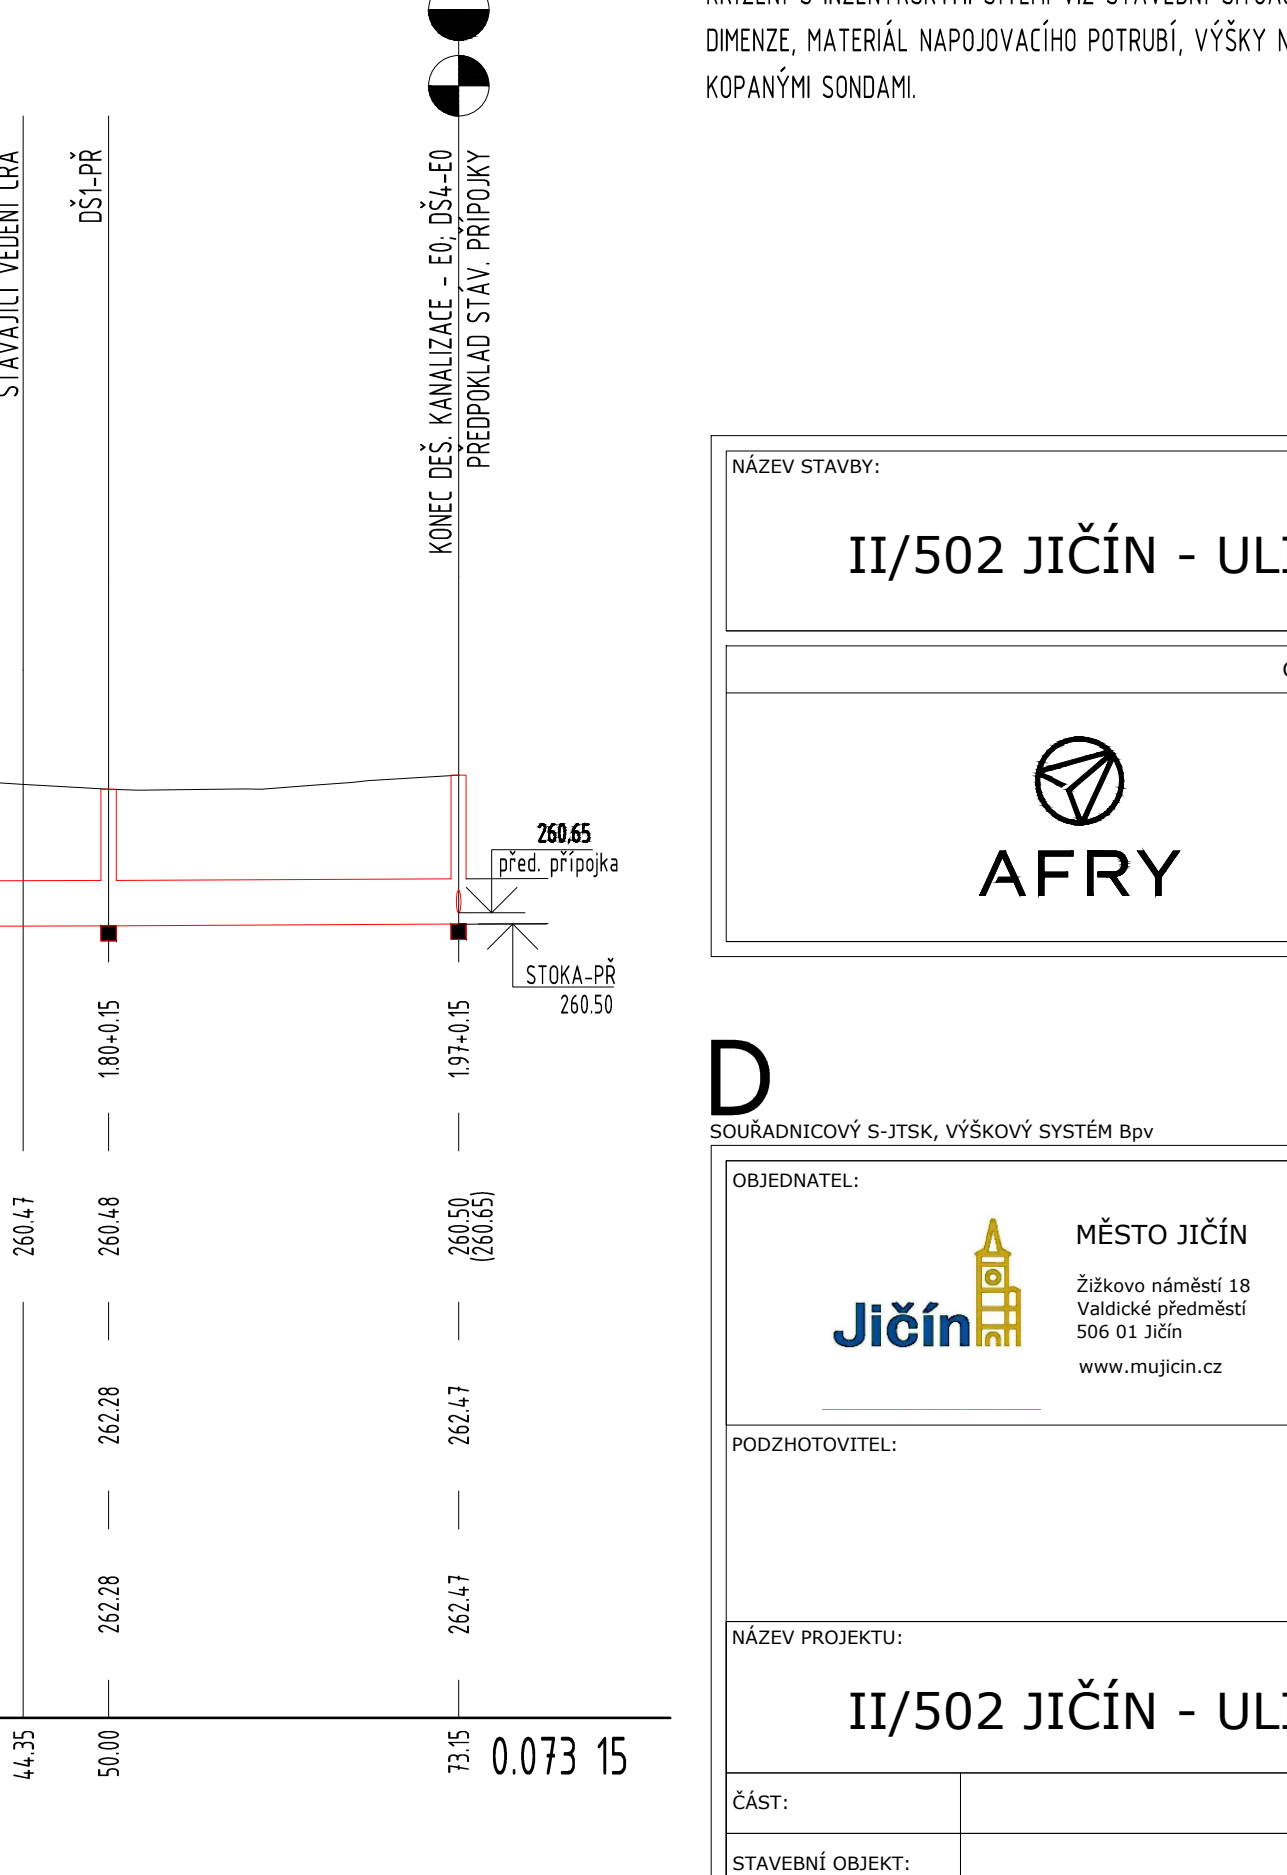

PROFIL [mm] - MATERIAL - DÉLKA [m]	Ø600	TZH-Q 600/2500	73.15 m
SKLON [%] - DÉLKA [m]	10.0%	73.15 m	73.15 m
Qv - KAPACITNÍ	10.0%	129 m/s	129 m/s

LEGENDA:

- NAVŘZENÉ POTRUBÍ
- STÁVAJÍCÍ TERÉN
- NAVŘZENÝ TERÉN

POZNÁMKA:

KŘÍŽENÍ S INŽENÝRSKÝMI SÍTĚMI VIZ STAVEBNÍ SITUACE.
DIMENZE, MATERIÁL NÁPOJOVACÍCH POTRUBÍ, VÝŠKY NÁPOJOVACÍCH BODŮ BUDOU OVĚŘENY PŘED VÝSTAVBOU KOPANÝMI SONDAMI.

NÁZEV STAVBY:	
II/502 JIČÍN - ULICE RUSKÁ A PODĚBRADOVA	
GENERÁLNÍ PROJEKTANT	
AFRY CZ s.r.o.	
MAGISTRÁT 1275/13 140 00 PRAHA 4 tel.: +420 277 005 500 www.afry.cz	

D	
SO 300	
SOUŘADNICOVÝ S-JTSK, VÝŠKOVÝ SYSTÉM Bpv	
PDPS	
ZHOVDITEL:	
VDI PROJEKT s.r.o.	
K BUDĚ 1453/16 101 00 Praha 10 tel.: +420 773 600 770 www.vdiprojekt.cz	
PODZHOVDITEL:	
MĚSTO JIČÍN	
Základní název 18 Vodácká předměstí 506 01 Jičín www.mujicin.cz	
HLAVNÍ INŽENÝR PROJEKTU:	
Ing. Kolář M.	
ZODPOVĚDNÝ PROJEKTANT:	
Ing. Kolář M.	
VYPRACOVATEL:	
KONTROLOVATEL:	
Sedliská L., DIS.	
Ing. Kolář M.	
NÁZEV PROJEKTU:	
II/502 JIČÍN - ULICE RUSKÁ A PODĚBRADOVA	
DOKUMENTACE OBJEKTŮ	
VODOHOSPODÁŘSKÉ OBJEKTY	
PŘÍLOHA:	
KRAJ:	
KRAJ: VYŠKOVSKÝ	
ČÁST:	
12/2023	
STUPĚŇ:	
PDPS	
MĚŘÍTKO:	
1:500/100	
Č. ZAKÁZKY:	
2015/5009	