



PODÉLNÝ PROFIL OK1


Podélný profil: OK1 M 1:1000/100  
Rozsah: km 0,00000 - km 0,06279

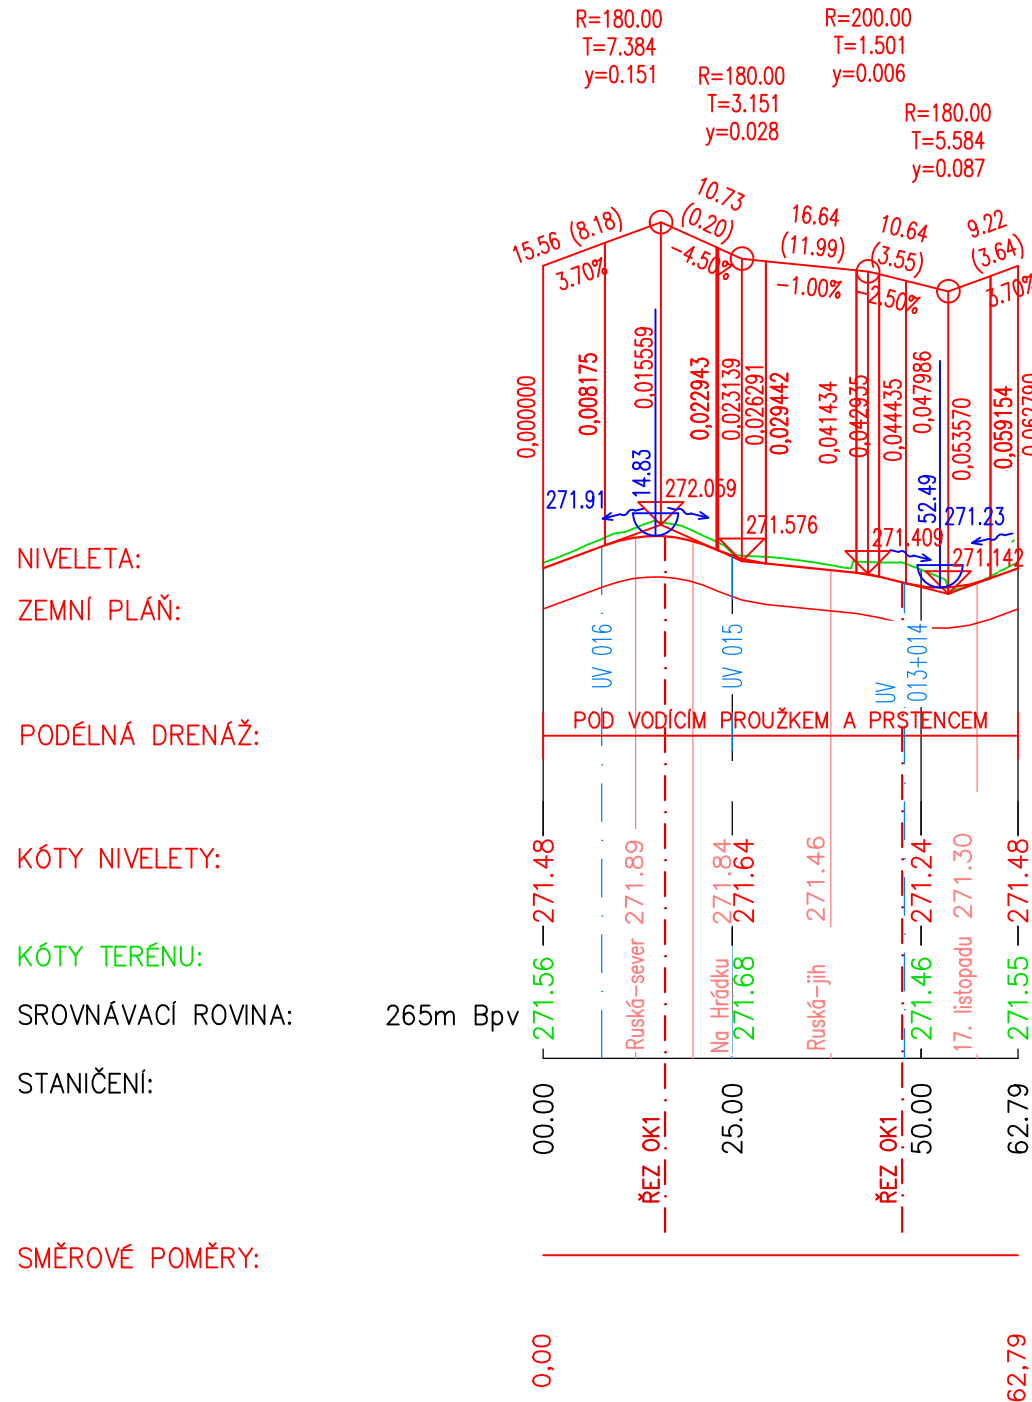


Podélný profil: NA HRADKU M 1:1000/100  
Rozsah: km 0,00000 - km 0,03302

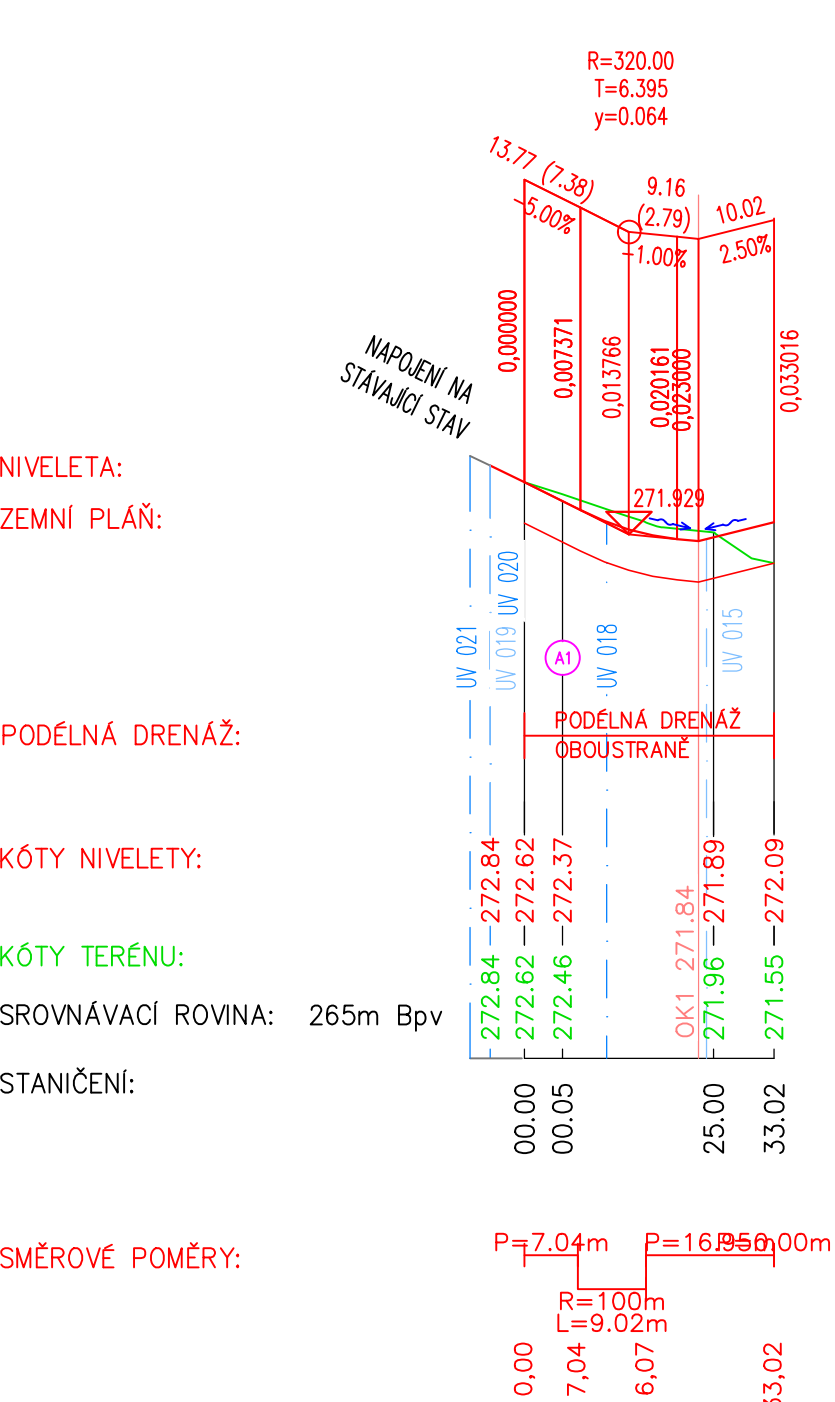

Podélný profil: RUSKA M 1:1000/100  
Rozsah: km 0,00000 - km 0,02862

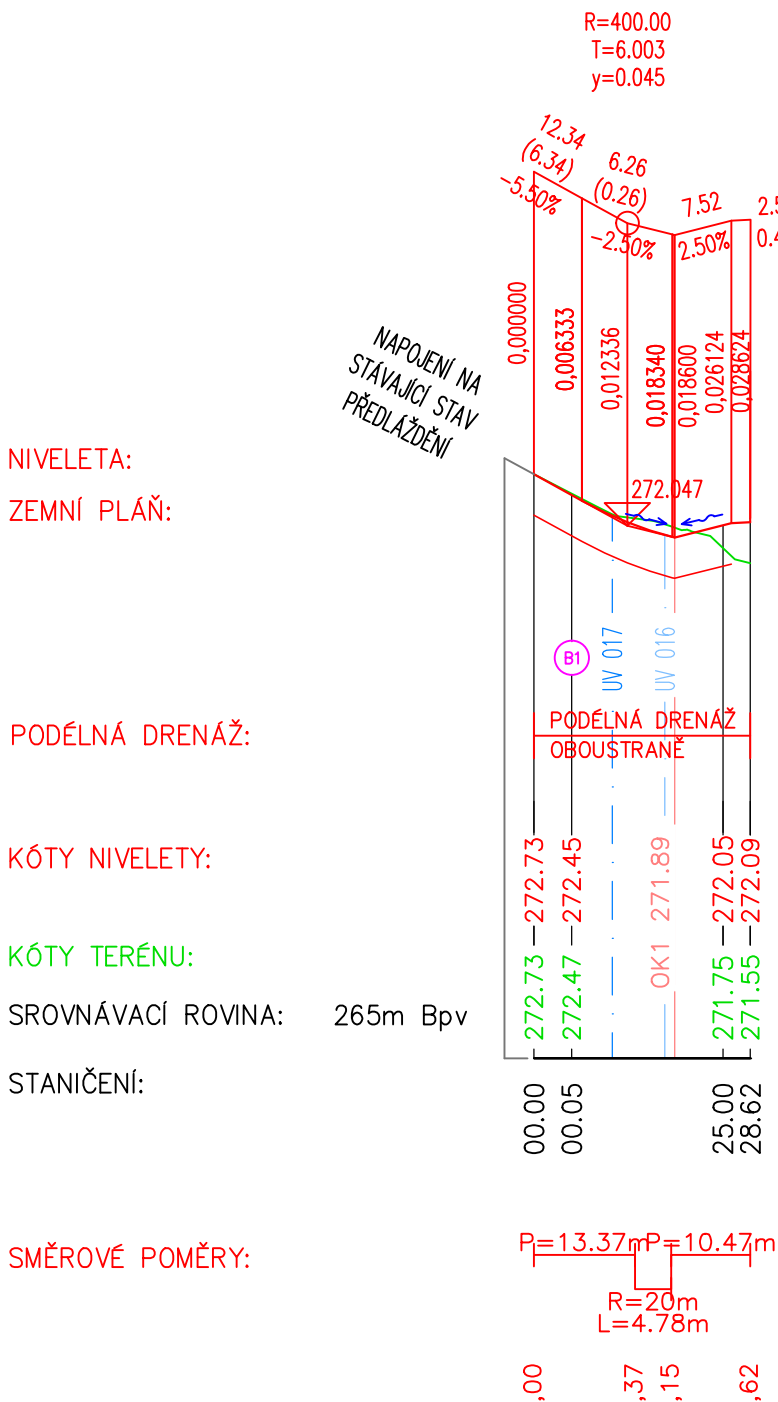

Podélný profil: 17.LISTOPADU M 1:1000/100  
Rozsah: km 0,00000 - km 0,04669

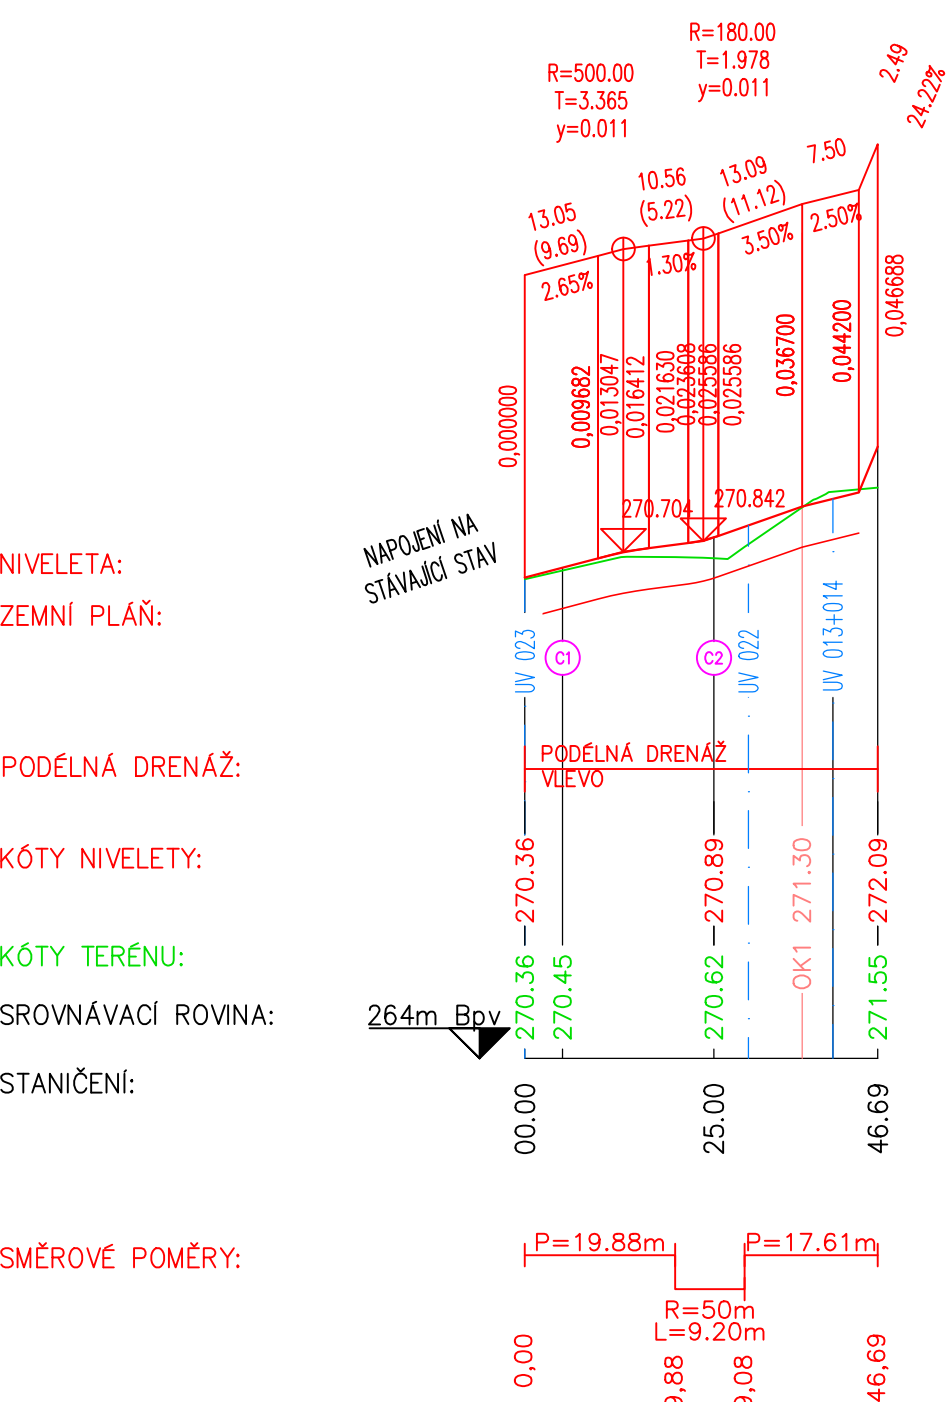

NÁZEV STAVBY:

II/502 JIČÍN - ULICE RUSKÁ A PODĚBRADOVA

GENERÁLNÍ PROJEKTANT

AFRY CZ s.r.o.  
MAGISTRŮ 1275/13  
140 00 PRAHA 4  
tel.: + 420 277 005 500  
www.afry.cz

D

SO 100

SOUŘADNICOVÝ S-JTSK, VÝŠKOVÝ SYSTÉM BpV

PDPS

OBJEDNATEL:	ZHOTOVITEL:			
 MĚSTO JIČÍN Žitkovo náměstí 18 Valdické předměstí 506 01 Jičín www.mujicín.cz	 VDI PROJEKT s.r.o. vodohospodářská a dopravní infrastruktura	VDI PROJEKT s.r.o. K Botiči 1453/6 101 00 Praha 10 tel.: + 420 773 600 770 www.vdiprojekt.cz		
PODZHOTOVITEL:	HLAVNÍ INŽENÝR PROJEKTU:	ZODPOVĚDNÝ PROJEKTANT:		
	Ing. Kolář M.	Ing. Kučera M.		
	VYPRACOVAL:	KONTROLOVAL:		
	Ing. Jelínková K.	Ing. Kučera M.		
NÁZEV PROJEKTU:				
II/502 JIČÍN - ULICE RUSKÁ A PODĚBRADOVA				
ČÁST:	DOKUMENTACE OBJEKTŮ			
STAVEBNÍ OBJEKT:	OBJEKTY POZEMNÍCH KOMUNIKACÍ VČETNĚ PROPUSTKŮ			
PŘÍLOHA:	PODÉLNÝ PROFIL OK1			
KRAJ:	KRÁLOVÉHRADECKÝ	ČÁST:	PŘÍLOHA Č.:	ČÍSLO PARE:
DATUM:	12/2022	D.1.1.2.2.2		
STUPEŇ:	PDPS			
MĚŘÍTKO:	1:1000/100			
Č. ZAKÁZKY:	2015/5009			