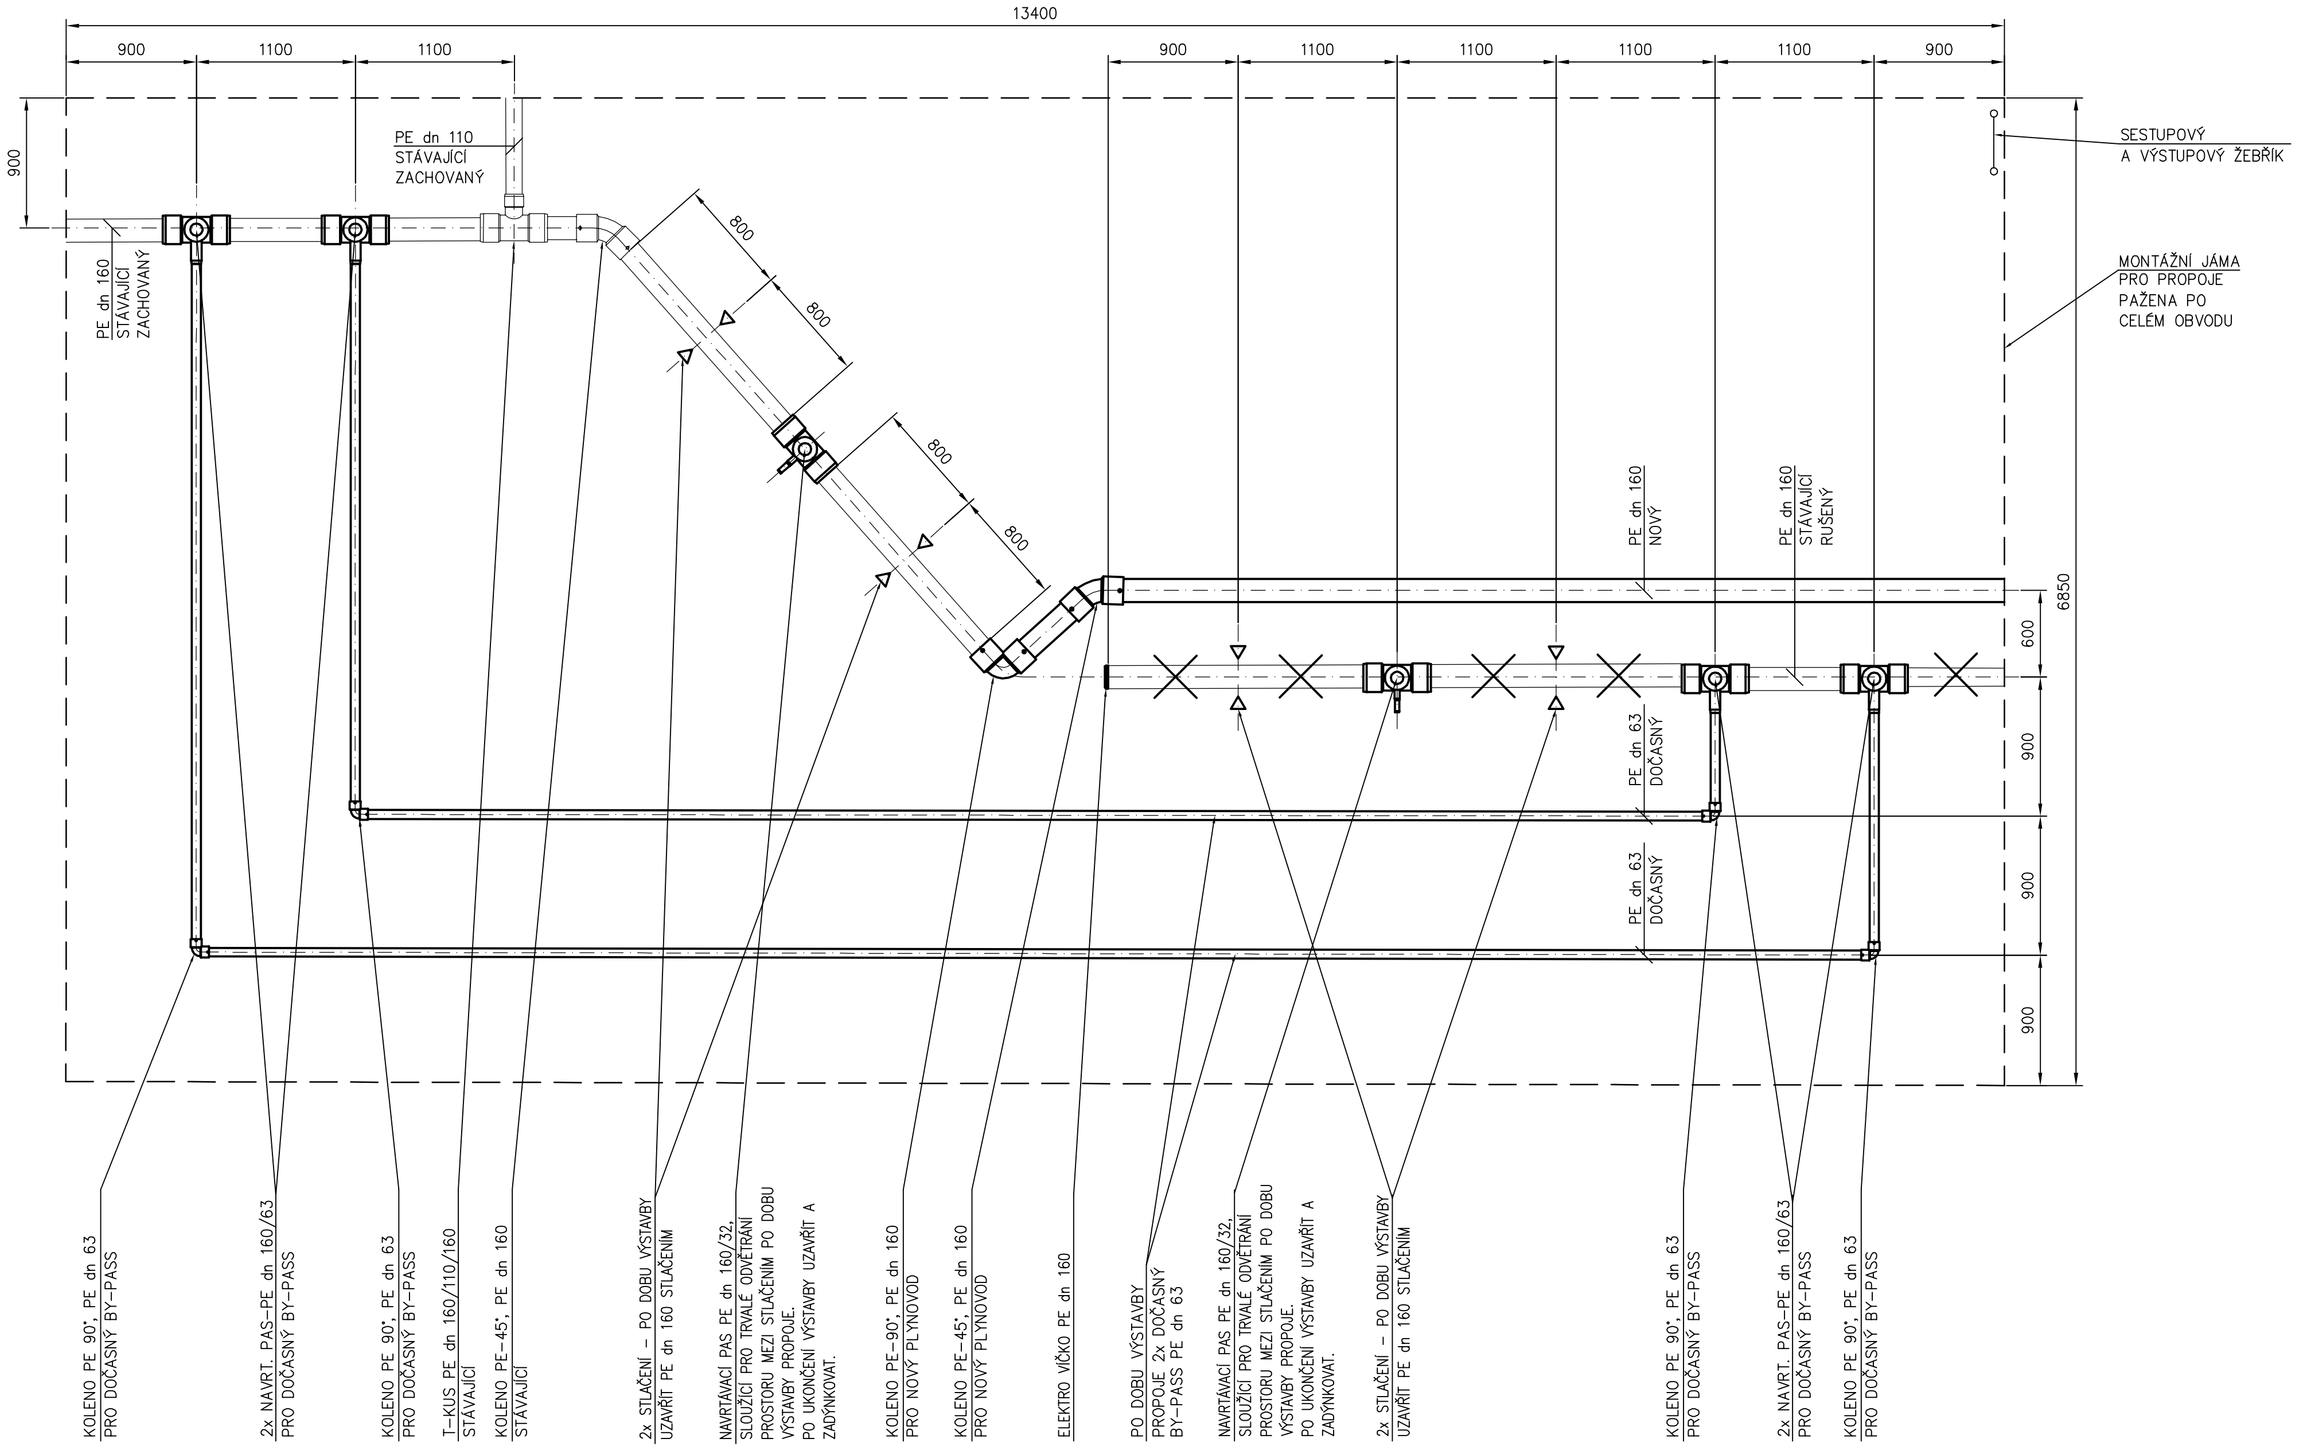


## POSTUP PRACÍ:

1. NEJPRVE BUDE REALIZOVÁNO PŘEPOJENÍ HLAVNÍHO ULIČNÍHO ŘADU
2. NÁSLEDNĚ BUDE REALIZOVÁNO PŘEPOJENÍ JEDNOTLIVÝCH PŘÍPOJEK K OPZ

## POZNÁMKY:

PŘED ZAHÁJENÍM ZEMNÍCH PRACÍ JE NEZBYTNĚ NUTNÉ, ABY INVESTOR ZAJISTIL VYTÝČENÍ VŠECH PODZEMNÍCH INŽENÝRSKÝCH SÍTÍ–NESMÍ DOJÍT K JEJICH NARUŠENÍ. PRŮBĚH PODZEMNÍCH ZAŘÍZENÍ BUDE OVĚŘEN PROVEDENÍM ZÁPISU POZOROVATELE DO STAVEBNÍHO DENÍKU DODAVATELE.

OPRAVA STÁVAJÍCÍHO STLAČENÉHO POTRUBÍ BUDE POMOCÍ ROVNACÍHO ZAŘÍZENÍ A MÍSTA STLAČENÍ BUDOU OZNAČENA (DATUM STLAČENÍ) NESMAZATELNOU TUŽKOU A OPATŘENA POUZE NASAZENOU OPRAVÁRENSKOU TVAROVKOU (FIXACE KRUHOVÉHO PRŮŘEZU TRUBKY) A ZAZNAMENÁNA DO GDO.

NÁZEV STAVBY:

# II/502 JIČÍN - ULICE RUSKÁ A PODĚBRADOVA

GENERÁLNÍ PROJEKTANT

AFRY

AFRY CZ s.r.o.
MAGISTRŮ 1275/13
140 00 PRAHA 4
tel.: +420 277 005 500
www.afry.cz

D
SOUŘADNICOVÝ S-JTSK, VÝŠKOVÝ SYSTÉM Bpv

DPS

# SO 501

OBJEDNATEL:
MĚSTO JIČÍN
Žižkovo náměstí 18
Valdické předměstí
506 01 Jičín
www.mujicin.cz

ZHOTOVITEL:
VDI PROJEKT s.r.o.
vodohospodářská a dopravní infrastruktura
VDI PROJEKT s.r.o.
K Botiči 1453/6
101 00 Praha 10
tel.: +420 773 600 770
www.vdiprojekt.cz

PODZHOTOVITEL:

HLAVNÍ INŽENÝR PROJEKTU: Ing. Kolář M.

ZODPOVĚDNÝ PROJEKTANT: Chaloupecký O.

VYPRACOVAL: Chaloupecký O.

KONTROLOVAL: Ing. Kučera M.

NÁZEV PROJEKTU:

II/502 JIČÍN - ULICE RUSKÁ A PODĚBRADOVA

| | |
|---|---|
| ČÁST: | DOKUMENTACE OBJEKTŮ |
| STAVEBNÍ OBJEKT: | SO 501 - PŘELOŽKY PLYNOVODŮ |
| PŘÍLOHA: | DETAIL PROPOJE P15 |
| KRAJ: | KRÁLOVÉHRADECKÝ |
| DATUM: | 12/2022 |
| STUPEŇ: | DPS |
| MĚŘÍTKO: | 1:30 |
| Č. ZAKÁZKY: | 2015/5009 |

| ČÁST: | PŘÍLOHA Č.: | ČÍSLO PARE: |
|---|---|---|
| D.1.5. | 25 | |