


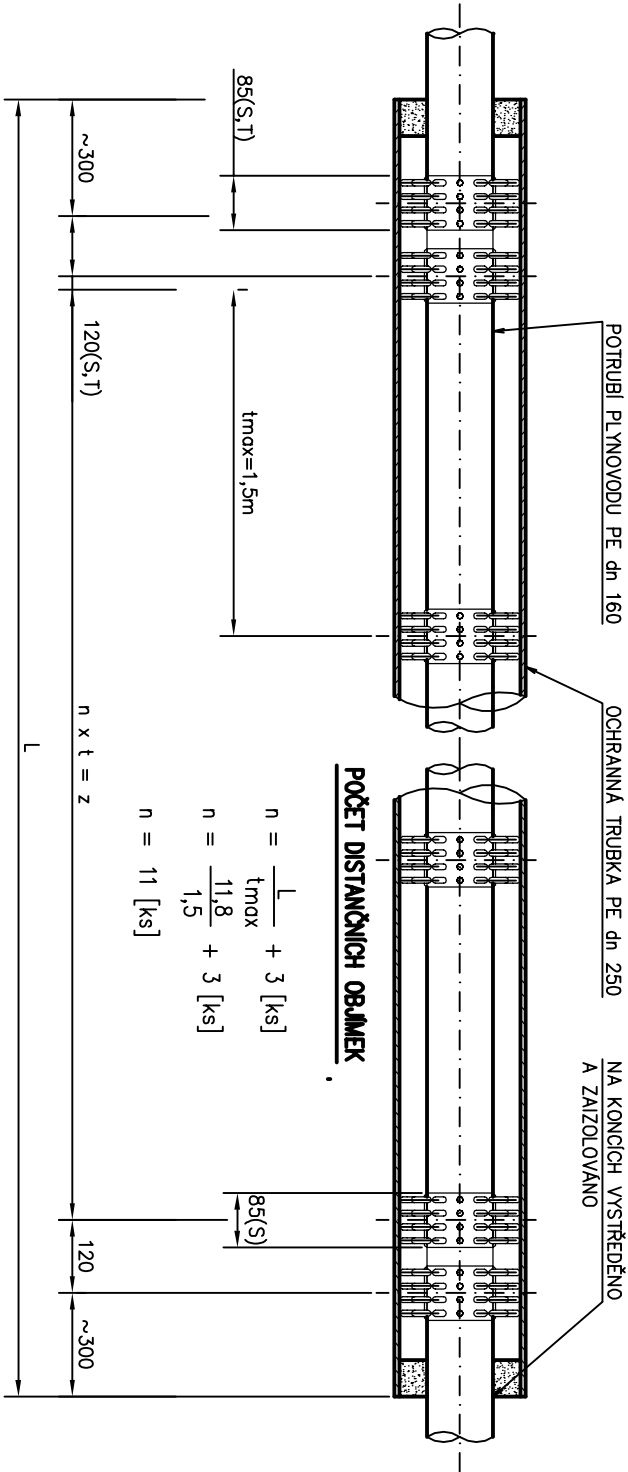


ŘAD "B" - NTL PLYNOVOD PE dn 160  
DETAIL OCHRANNÉ TRUBKY CH-01



NÁZEV STAVBY:	
II/502 JIČÍN - ULICE RUSKÁ A PODĚBRADOVA	
GENERALNÍ PROJEKTANT	
 <b>AFRY</b>	AFRY CZ s.r.o. MAGISTRŮ 1275/13 140 00 PRAHA 4 tel.: +420 277 005 500 www.afry.cz

DPS SO 501

OBJEDNATEL:		ZHOTOVITEL:	
 MĚSTO JIČÍN Zlíkovo náměstí 18 Valdicke předměstí 506 01 Jičín www.mujicín.cz		 VDI PROJEKT s.r.o./VDI PROJEKT s.r.o. vodo hospodářská a dopravní infrastruktura K Botiči 1453/6 101 00 Praha 10 tel.: +420 773 600 770 www.vdiprojekt.cz	
PODZHOTOVITEL:	HLAVNÍ INŽENÝR PROJEKTU:	ZODPOVĚDNÝ PROJEKTANT:	
	Ing. Kolář M.	Chaloupecký O.	
	VYPRACOVAL:	KONTROLOVAL:	
	Chaloupecký O.	Ing. Kučera M.	
NÁZEV PROJEKTU:			
II/502 JIČÍN - ULICE RUSKÁ A PODĚBRADOVA			
DOKUMENTACE OBJEKTŮ			
ČÁST:	SO 501 - PŘELOŽKY PLYNOVODŮ		
STAVEBNÍ OBJEKT:	OCHRANNÁ TRUBKA CH-01		
PŘÍLOHA:	ČÁST:	PŘÍLOHA Č.:	ČÍSLO PARE:
KRAJ:	KRALOVÉHRADECKÝ		
DATUM:	12/2022		
STUPEŇ:	DPS		
MĚŘÍTKO:	1:15		
Č. ZAKÁZKY:	2015/5009		