




Platí pouze se sdělením číslo 0201594275.

Zakreslené polohy zařízení v příloze jsou pouze informativní.

Situační výkres zájmového území (klad mapových listů)

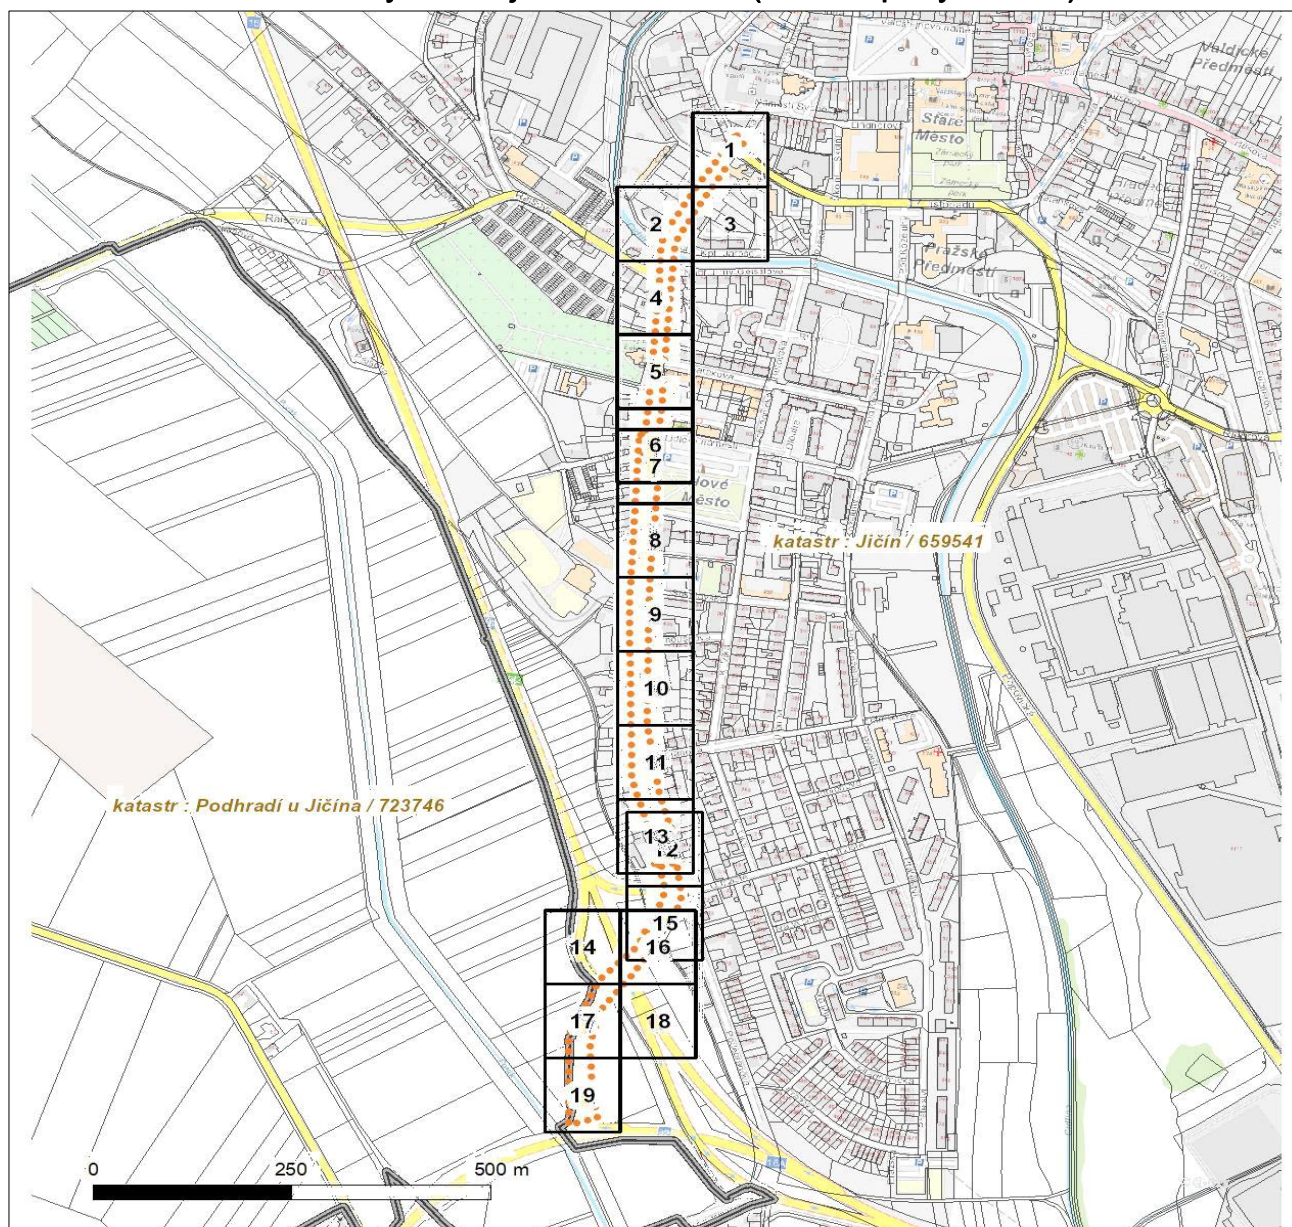

LEGENDA


- | | |
|---------------------------------|-------------------------------|
| ■ ■ ■ Nadzemní optické vedení | ■ ■ Radioreléový spoj vzduch |
| — Podzemní optické vedení | ● ● ● ● ● Zájmové území |
| ■ ■ ■ Nadzemní metalické vedení | — Hranice katastrálního území |
| — Podzemní metalické vedení | |



Platí pouze se sdělením číslo 0201594275.

Zakreslené polohy zařízení v příloze jsou pouze informativní.

Situační výkres - list 1

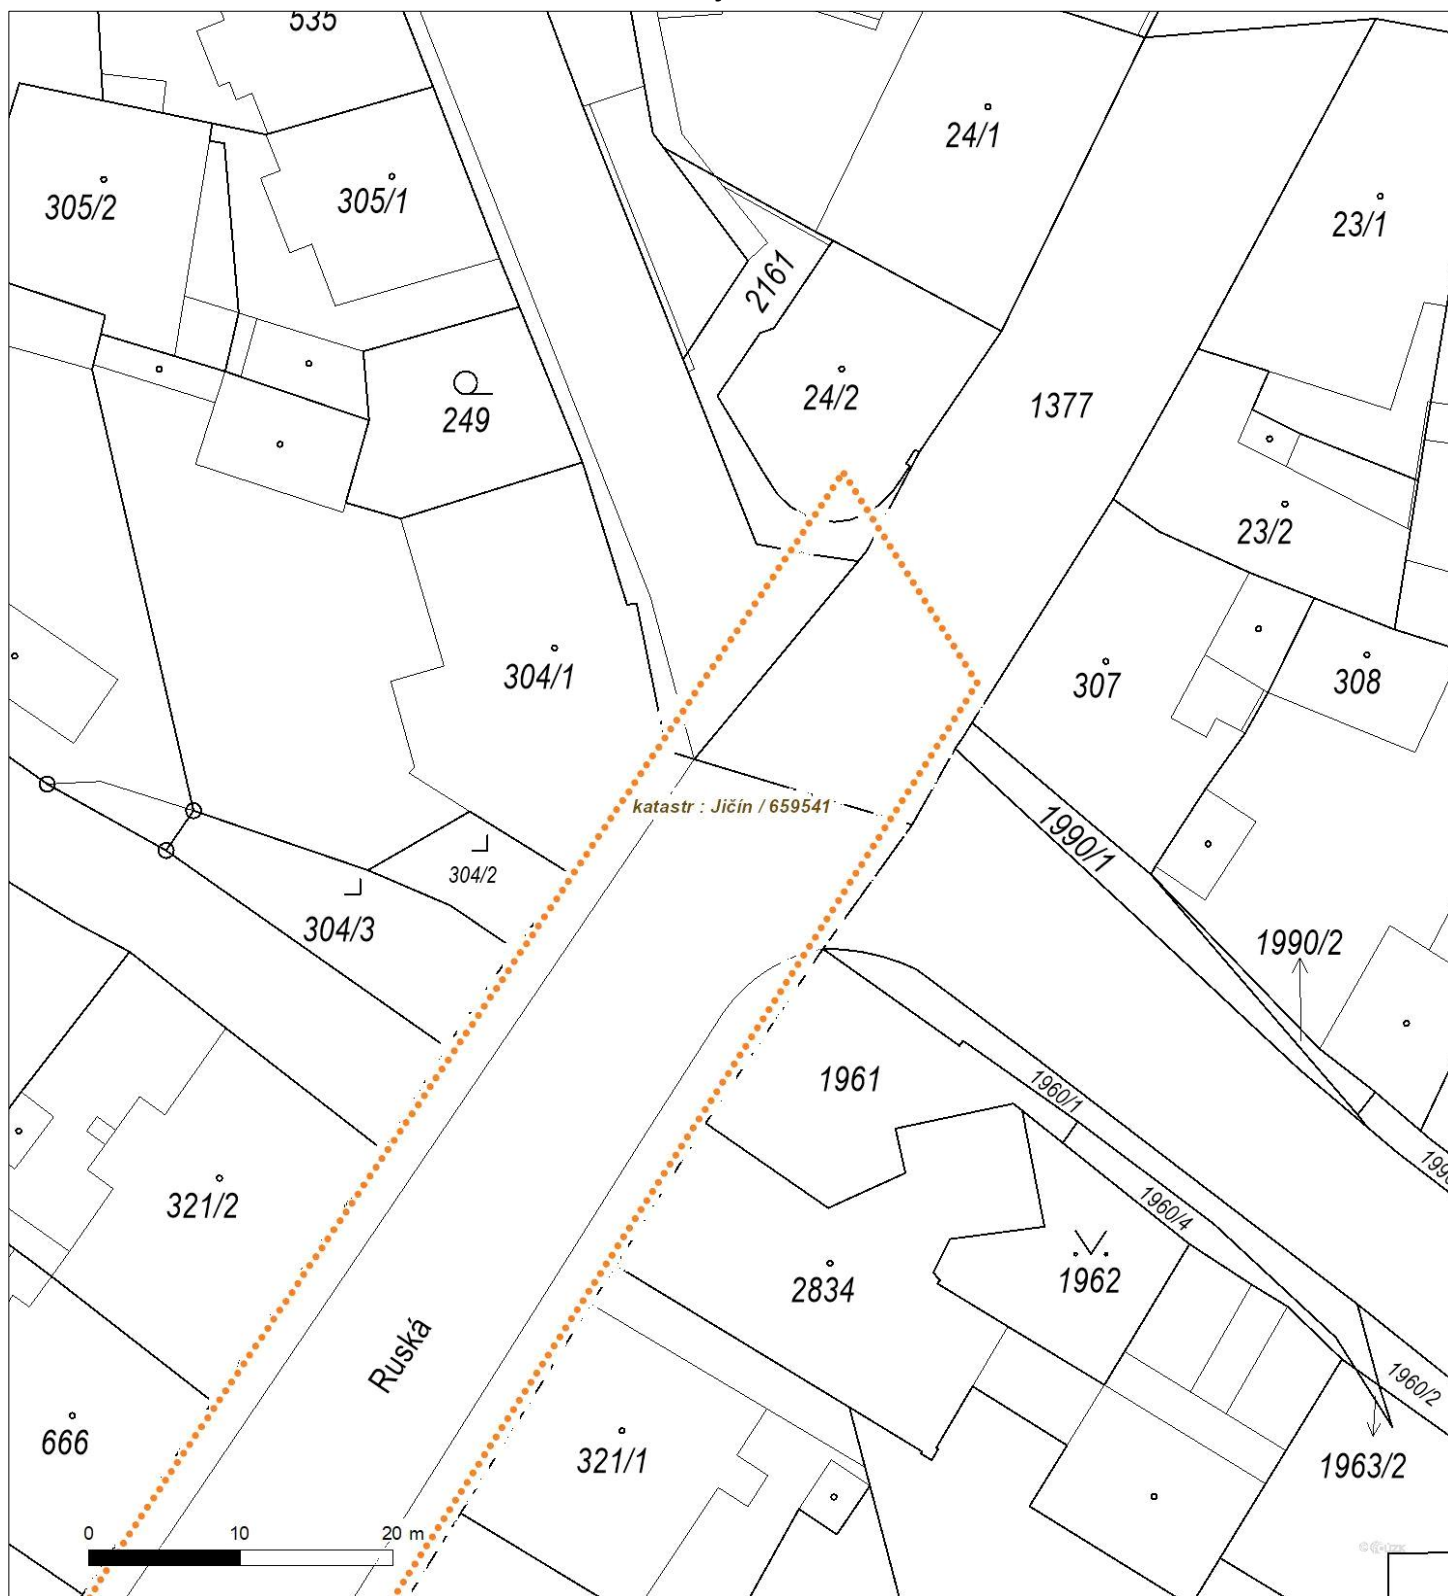




Platí pouze se sdělením číslo 0201594275.

Zakreslené polohy zařízení v příloze jsou pouze informativní.

Situační výkres - list 2

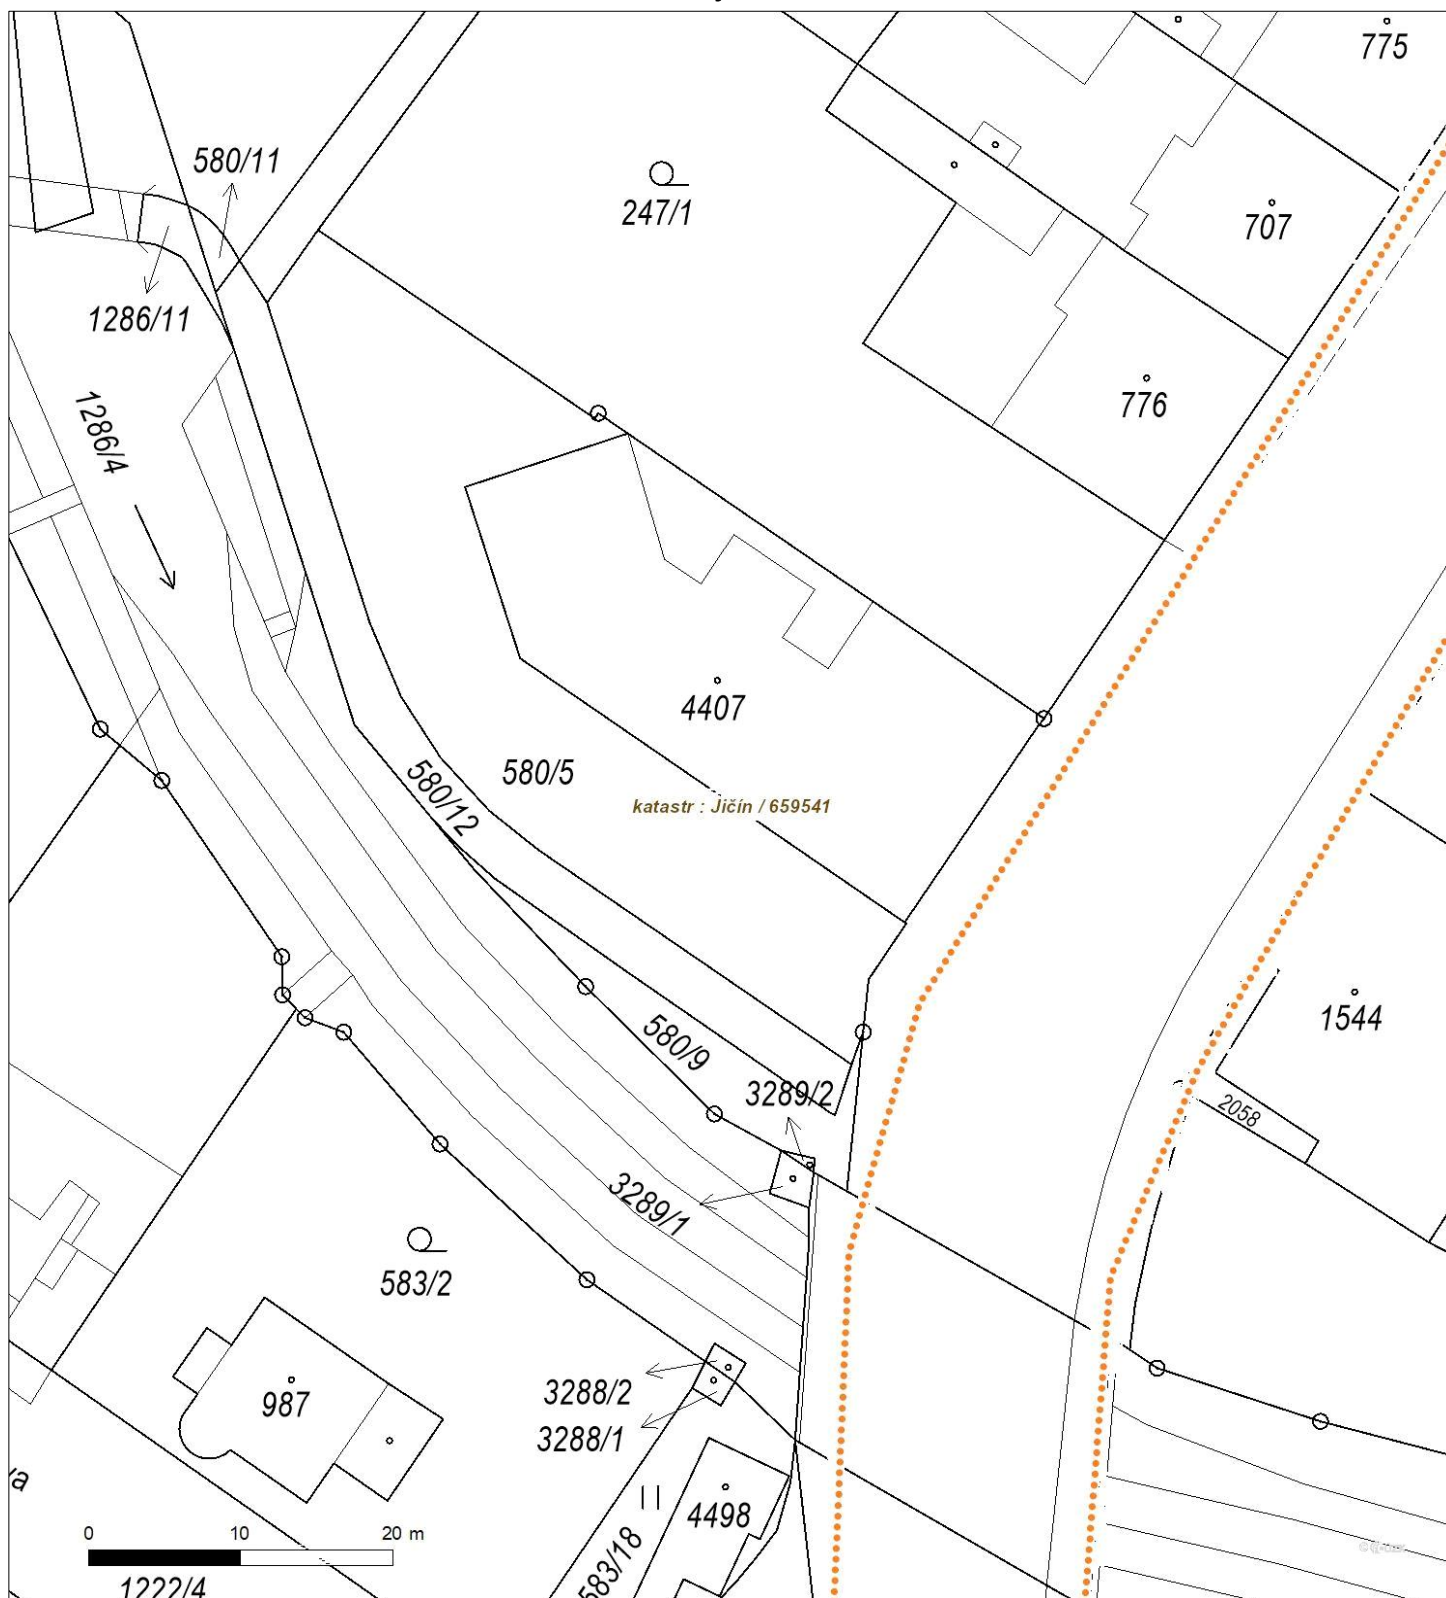




Platí pouze se sdělením číslo 0201594275.

Zakreslené polohy zařízení v příloze jsou pouze informativní.

Situační výkres - list 3

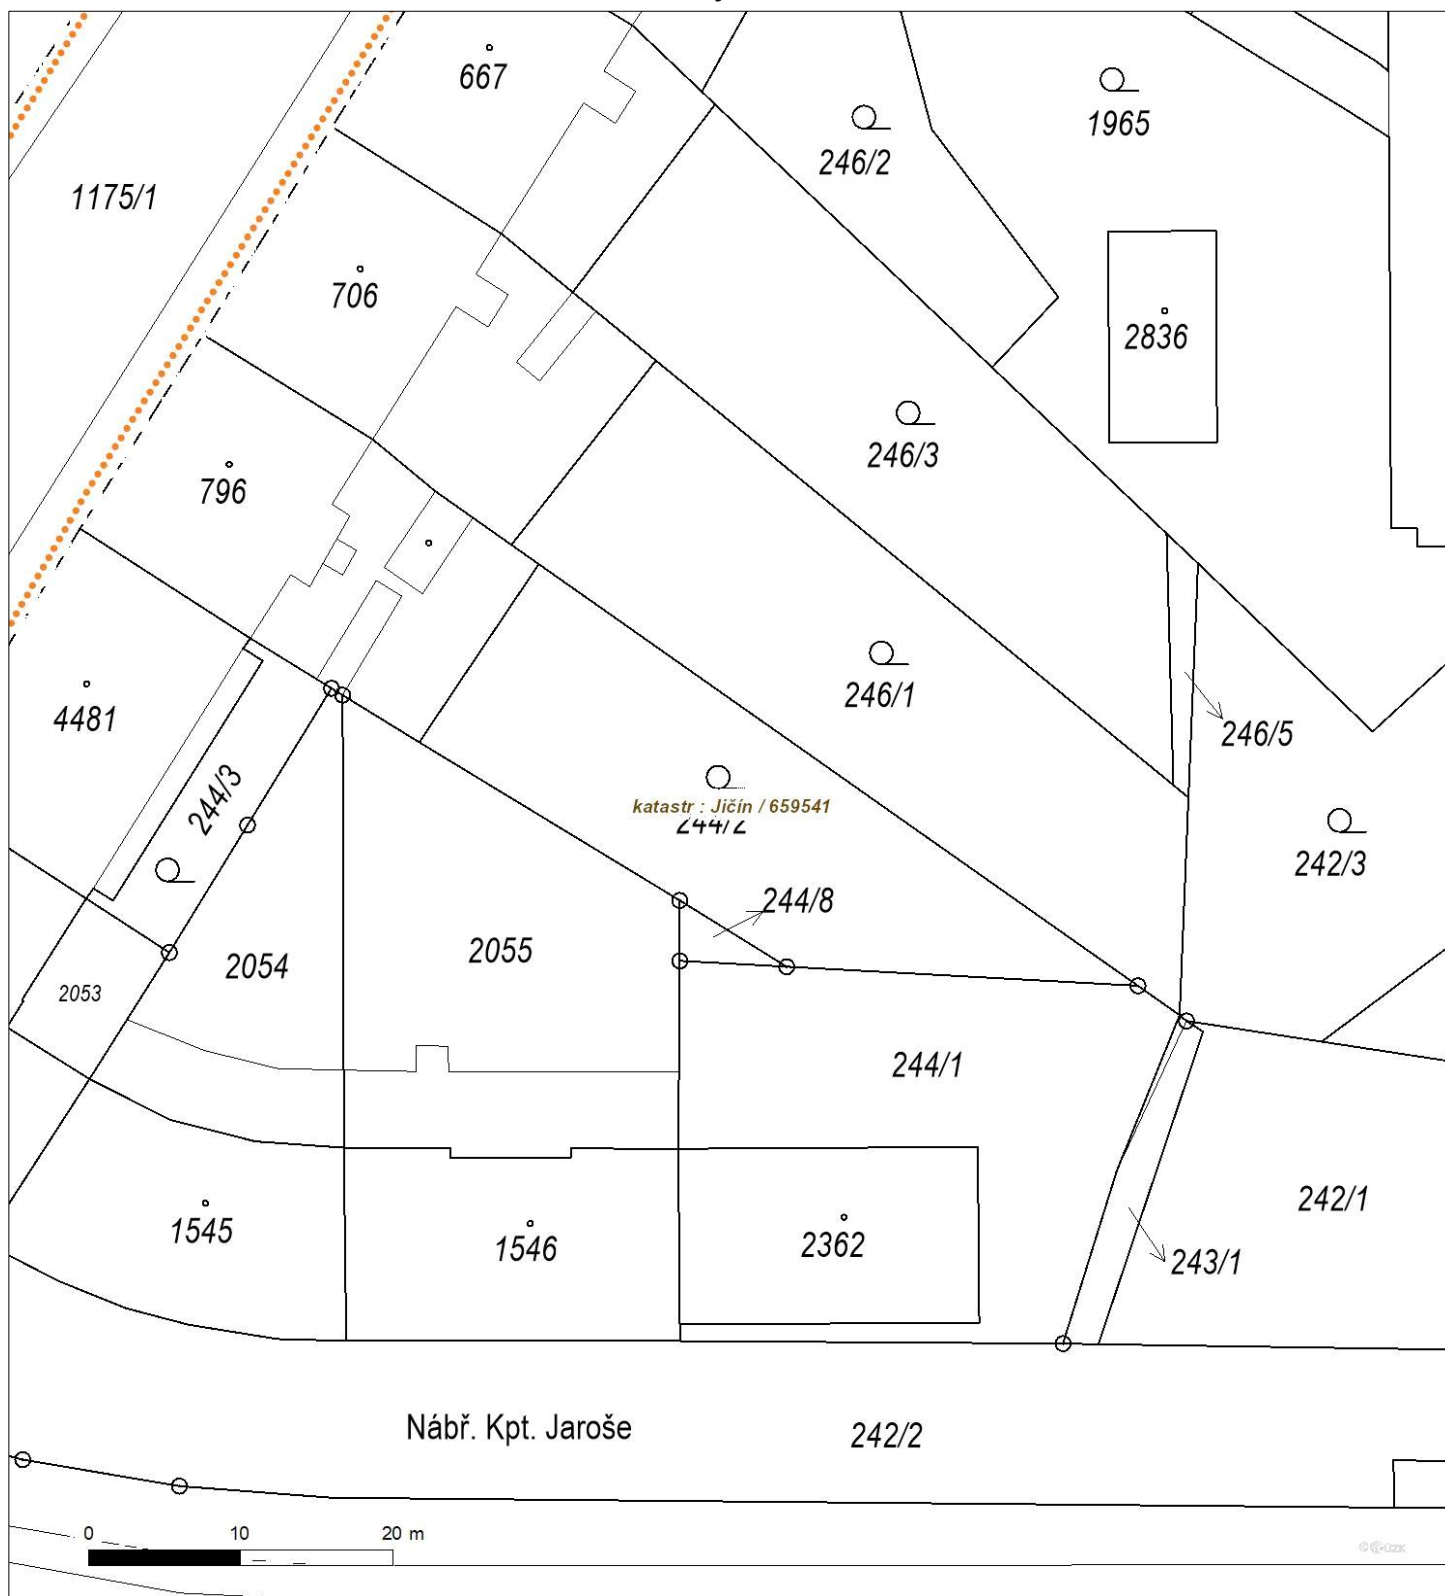



Platí pouze se sdělením číslo 0201594275.

Zakreslené polohy zařízení v příloze jsou pouze informativní.

Situační výkres - list 4






Platí pouze se sdělením číslo 0201594275.

Zakreslené polohy zařízení v příloze jsou pouze informativní.

Situační výkres - list 5

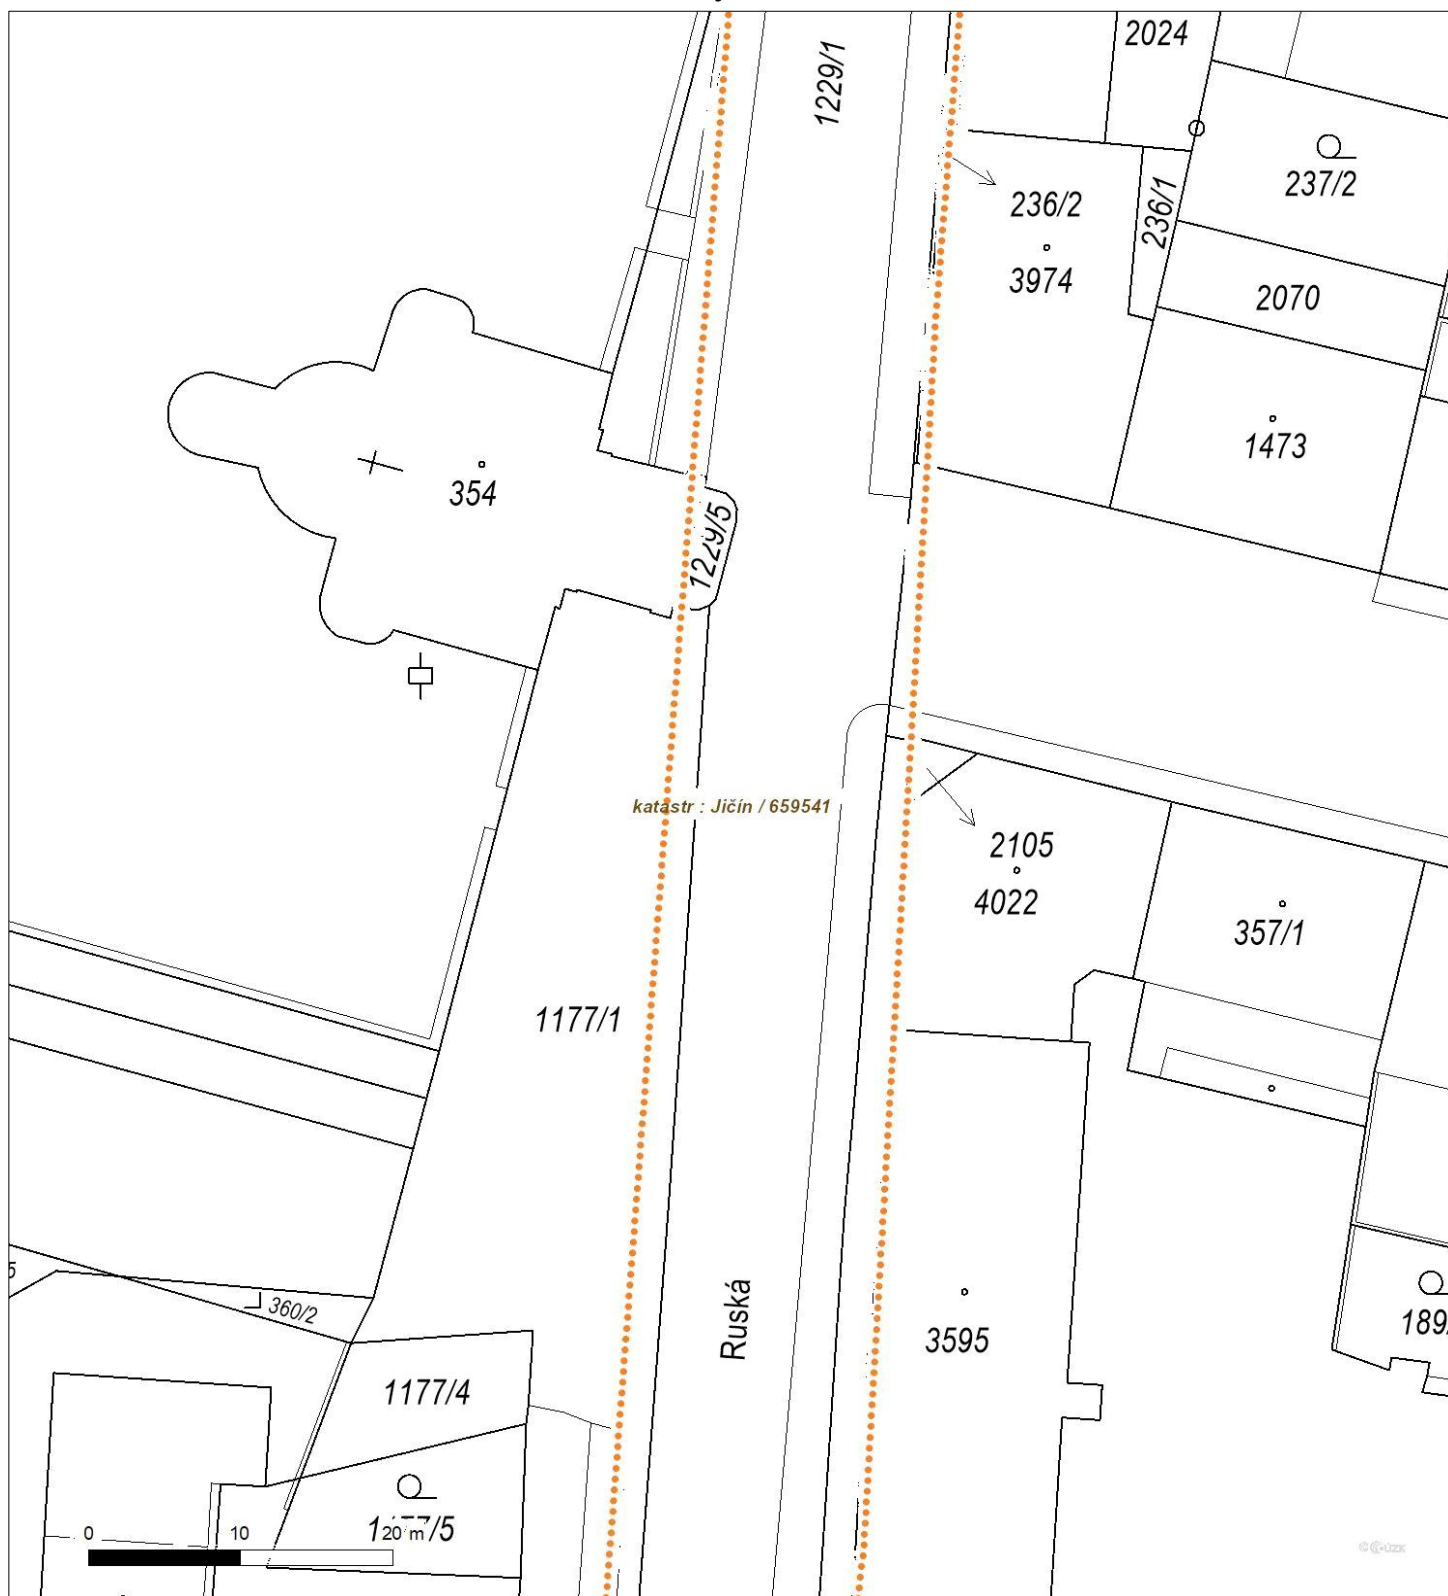



Platí pouze se sdělením číslo 0201594275.

Zakreslené polohy zařízení v příloze jsou pouze informativní.

Situační výkres - list 6






Platí pouze se sdělením číslo 0201594275.

Zakreslené polohy zařízení v příloze jsou pouze informativní.

Situační výkres - list 7

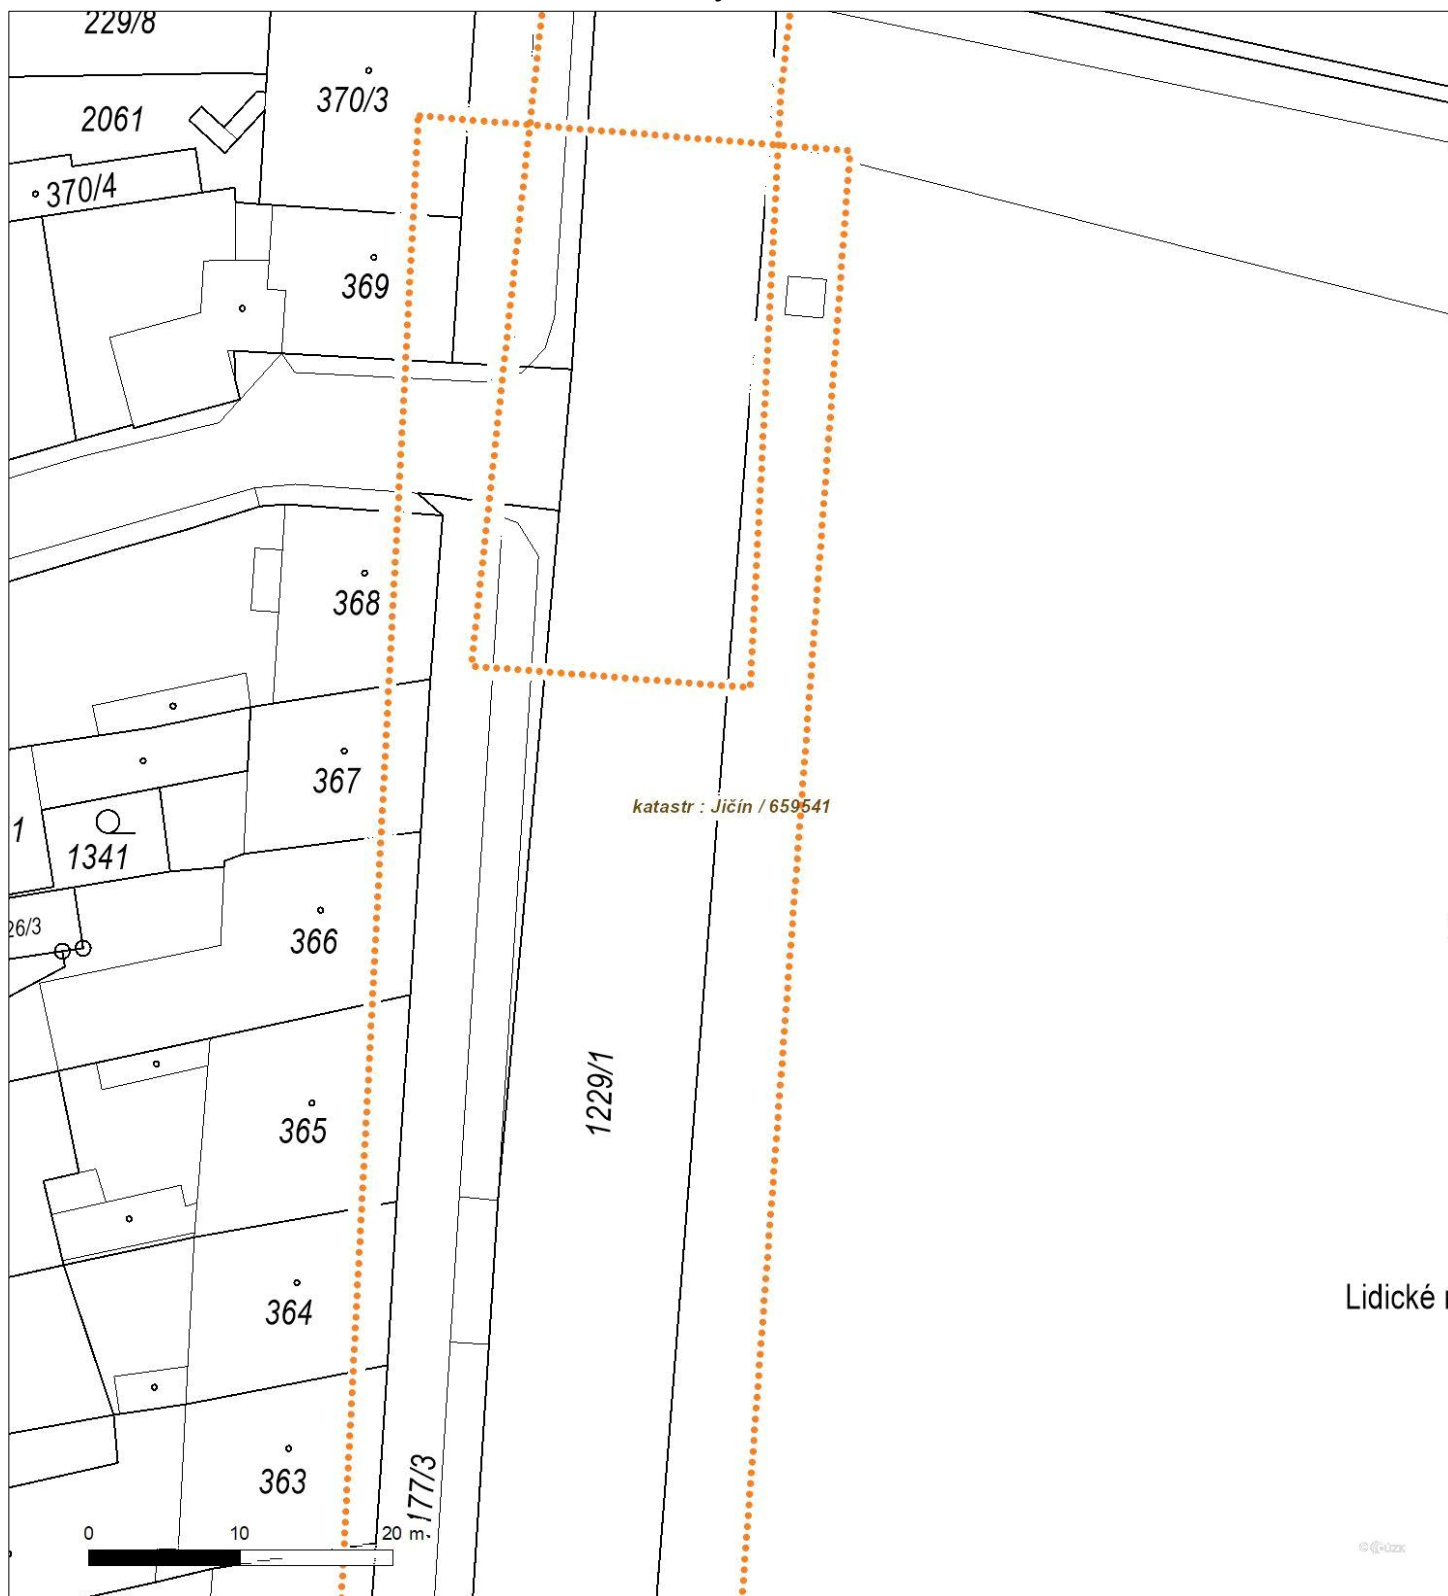



Platí pouze se sdělením číslo 0201594275.

Zakreslené polohy zařízení v příloze jsou pouze informativní.

Situační výkres - list 8





Platí pouze se sdělením číslo 0201594275.

Zakreslené polohy zařízení v příloze jsou pouze informativní.

Situační výkres - list 9






Platí pouze se sdělením číslo 0201594275.

Zakreslené polohy zařízení v příloze jsou pouze informativní.

Situační výkres - list 10

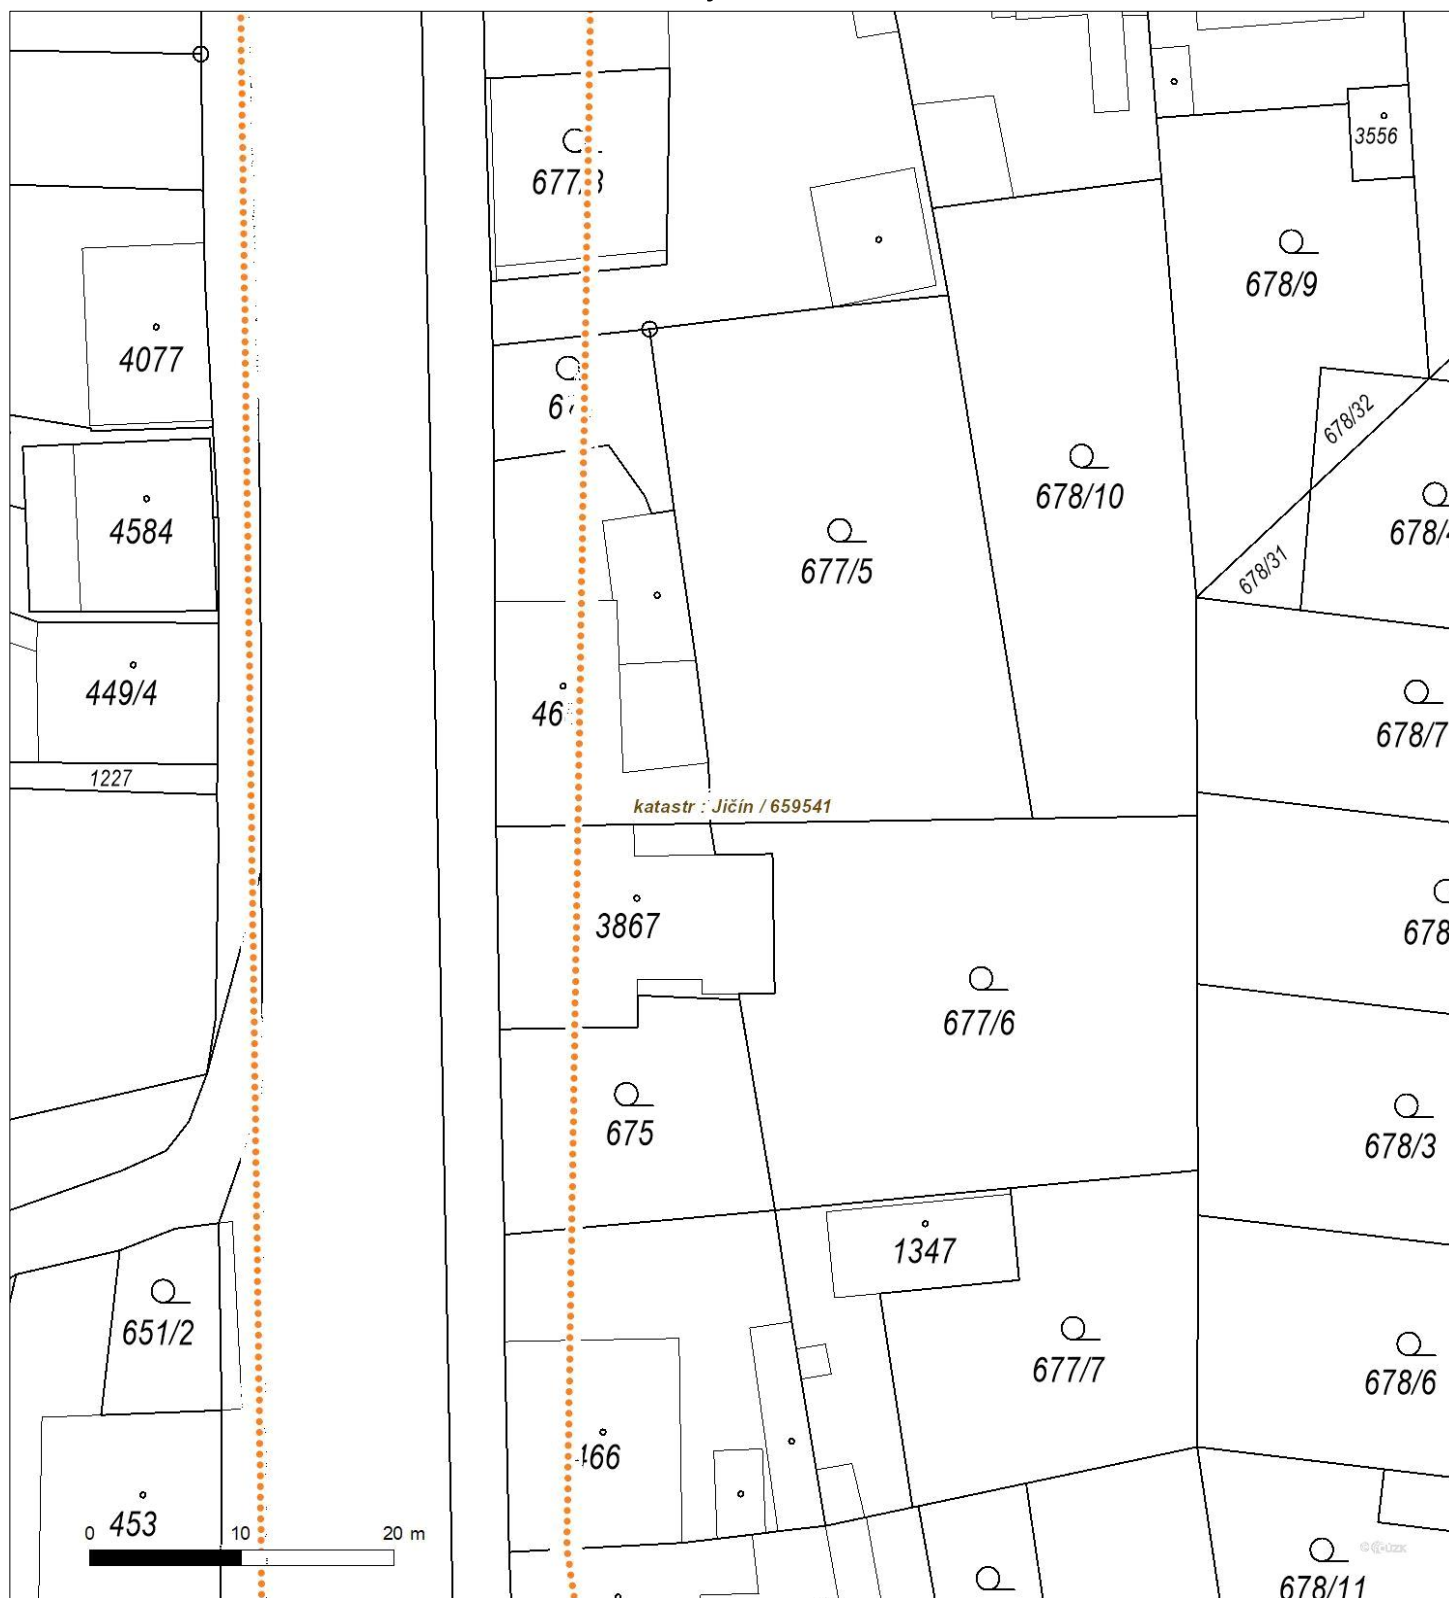



Platí pouze se sdělením číslo 0201594275.

Zakreslené polohy zařízení v příloze jsou pouze informativní.

Situační výkres - list 11





Platí pouze se sdělením číslo 0201594275.

Zakreslené polohy zařízení v příloze jsou pouze informativní.

Situační výkres - list 12






Platí pouze se sdělením číslo 0201594275.

Zakreslené polohy zařízení v příloze jsou pouze informativní.


Situační výkres - list 13

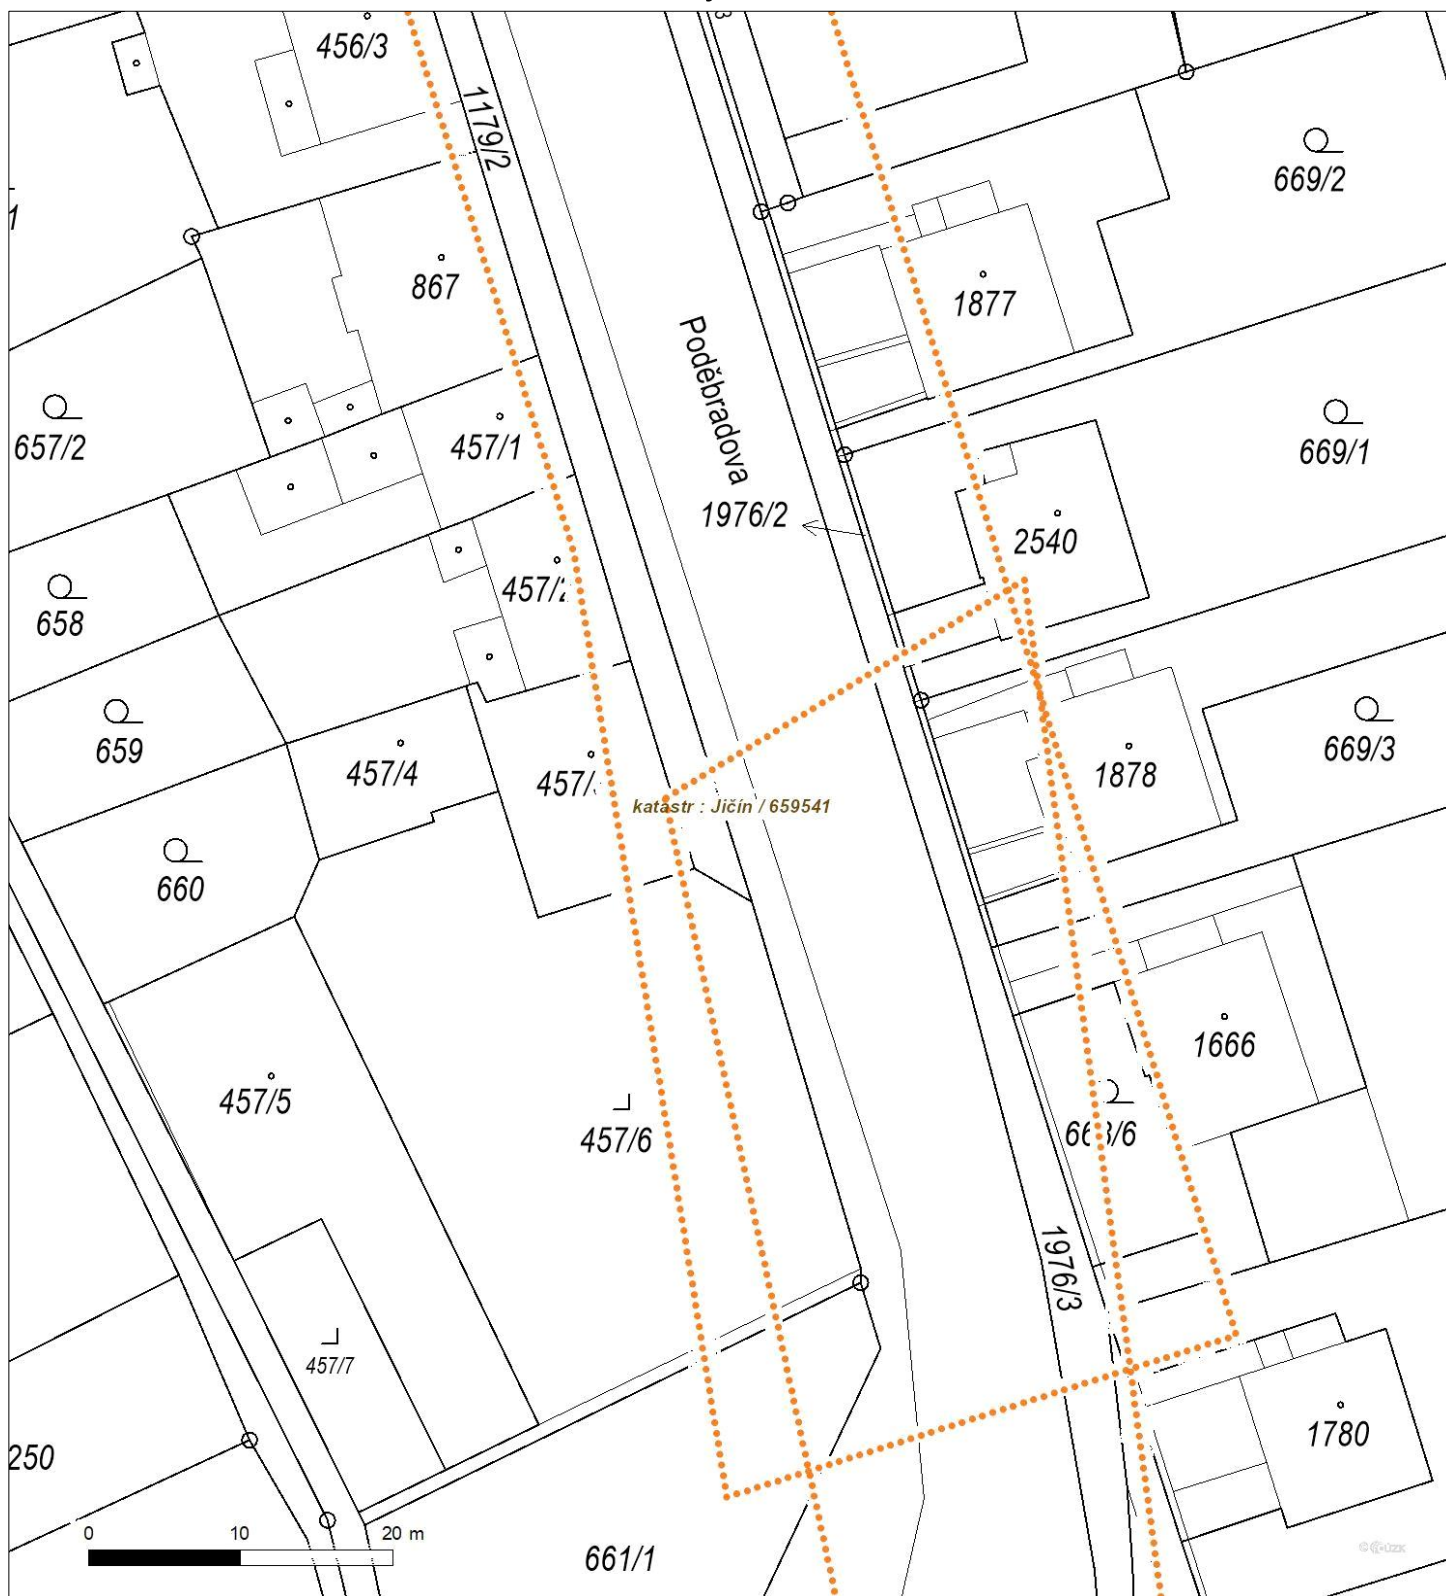



Platí pouze se sdělením číslo 0201594275.
Zakreslené polohy zařízení v příloze jsou pouze informativní.

Situační výkres - list 14

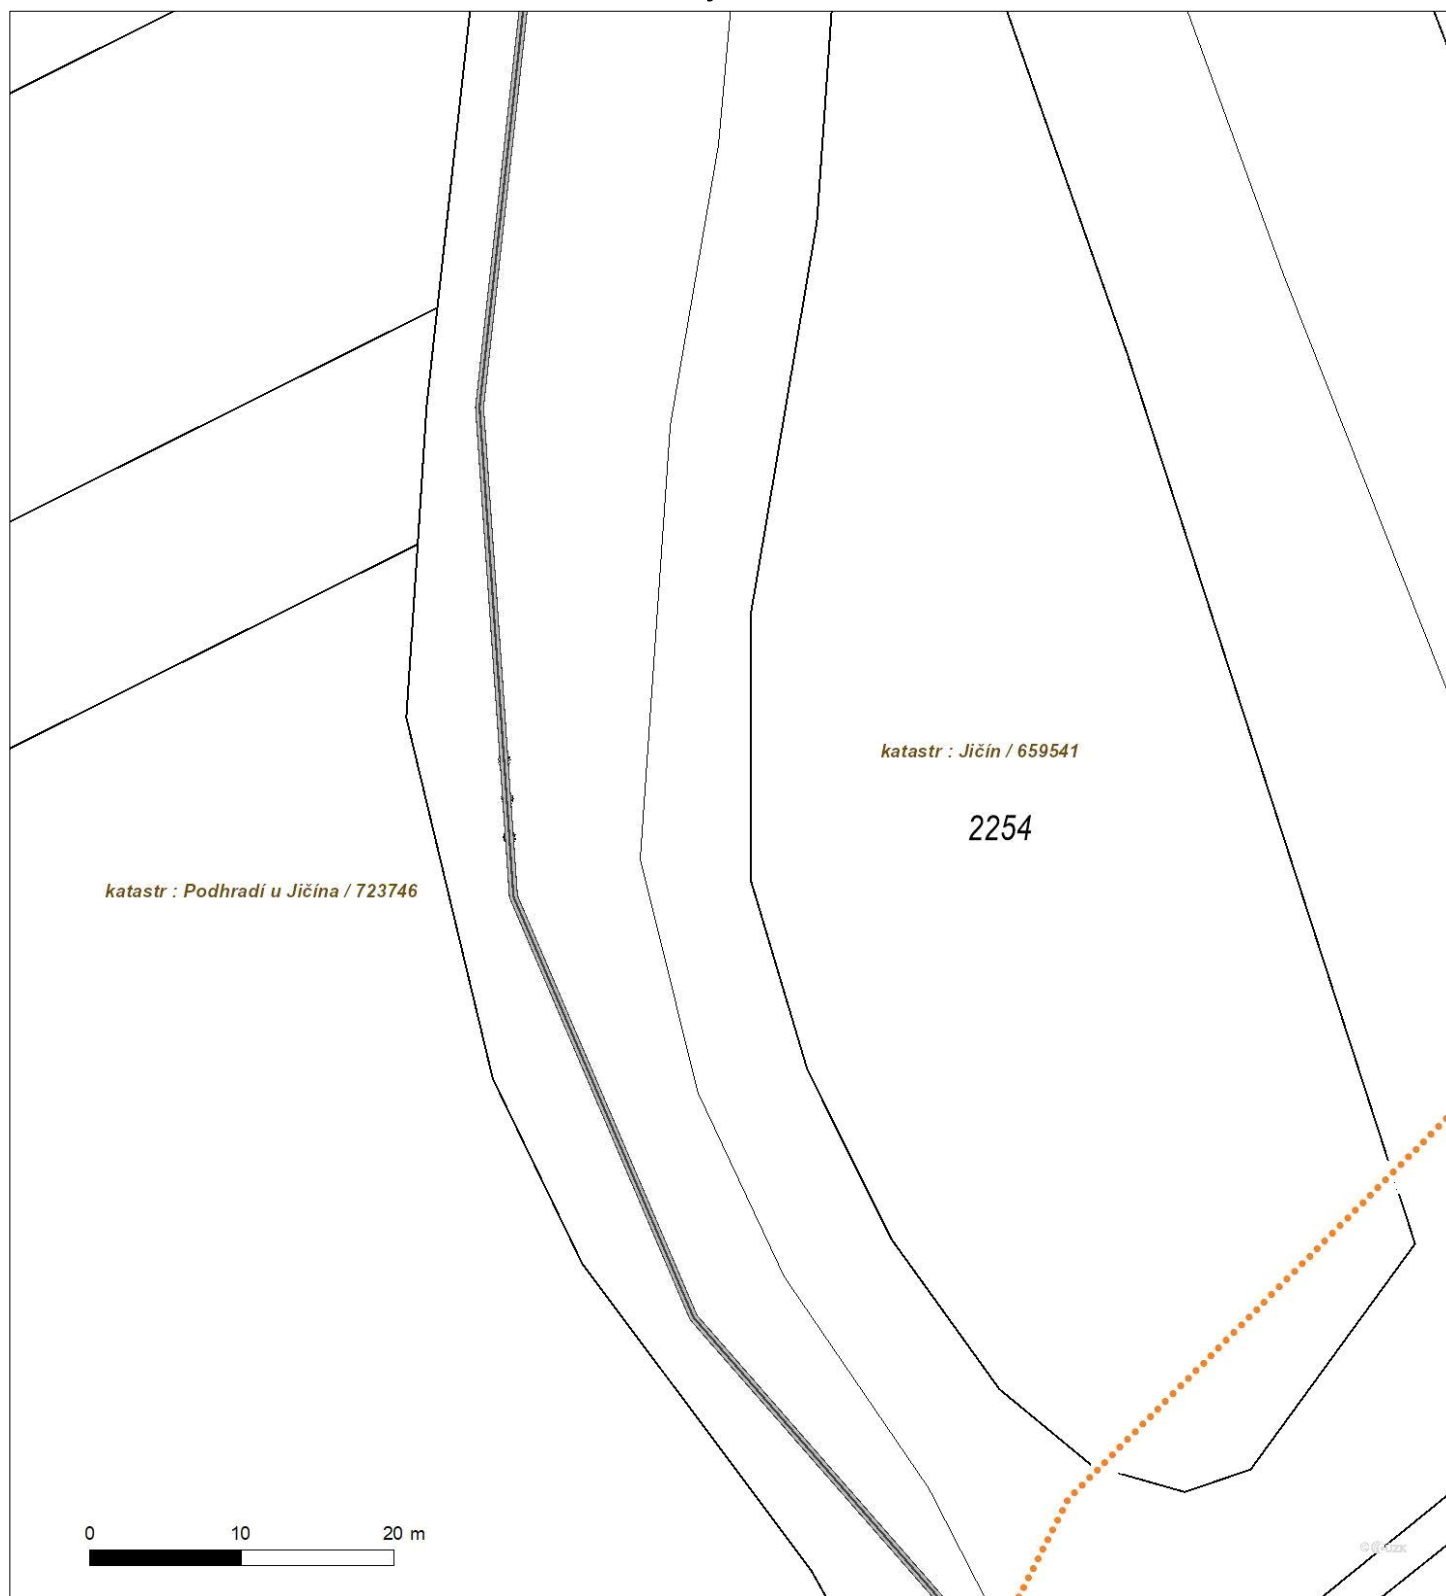




Platí pouze se sdělením číslo 0201594275.

Zakreslené polohy zařízení v příloze jsou pouze informativní.

Situační výkres - list 15

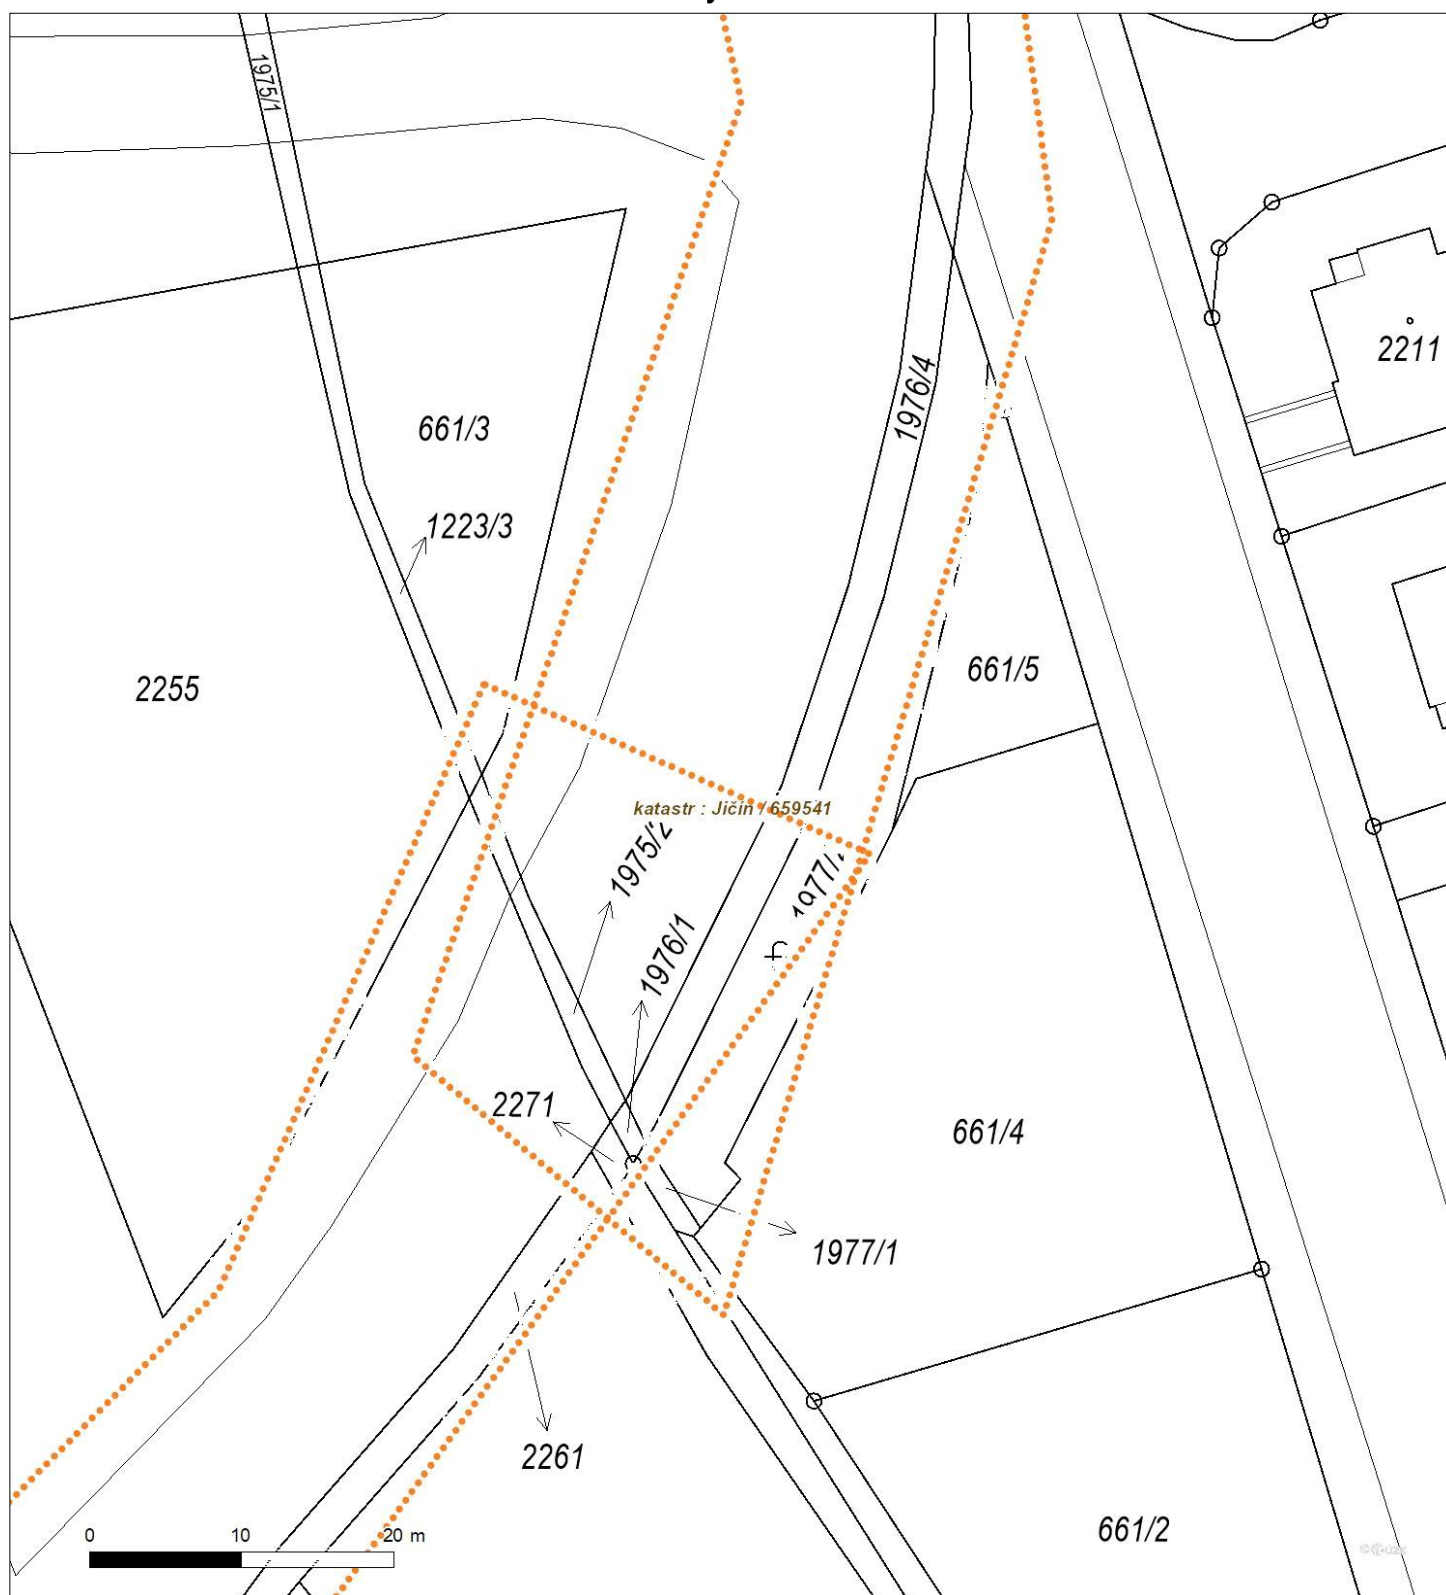




Platí pouze se sdělením číslo 0201594275.

Zakreslené polohy zařízení v příloze jsou pouze informativní.

Situační výkres - list 16

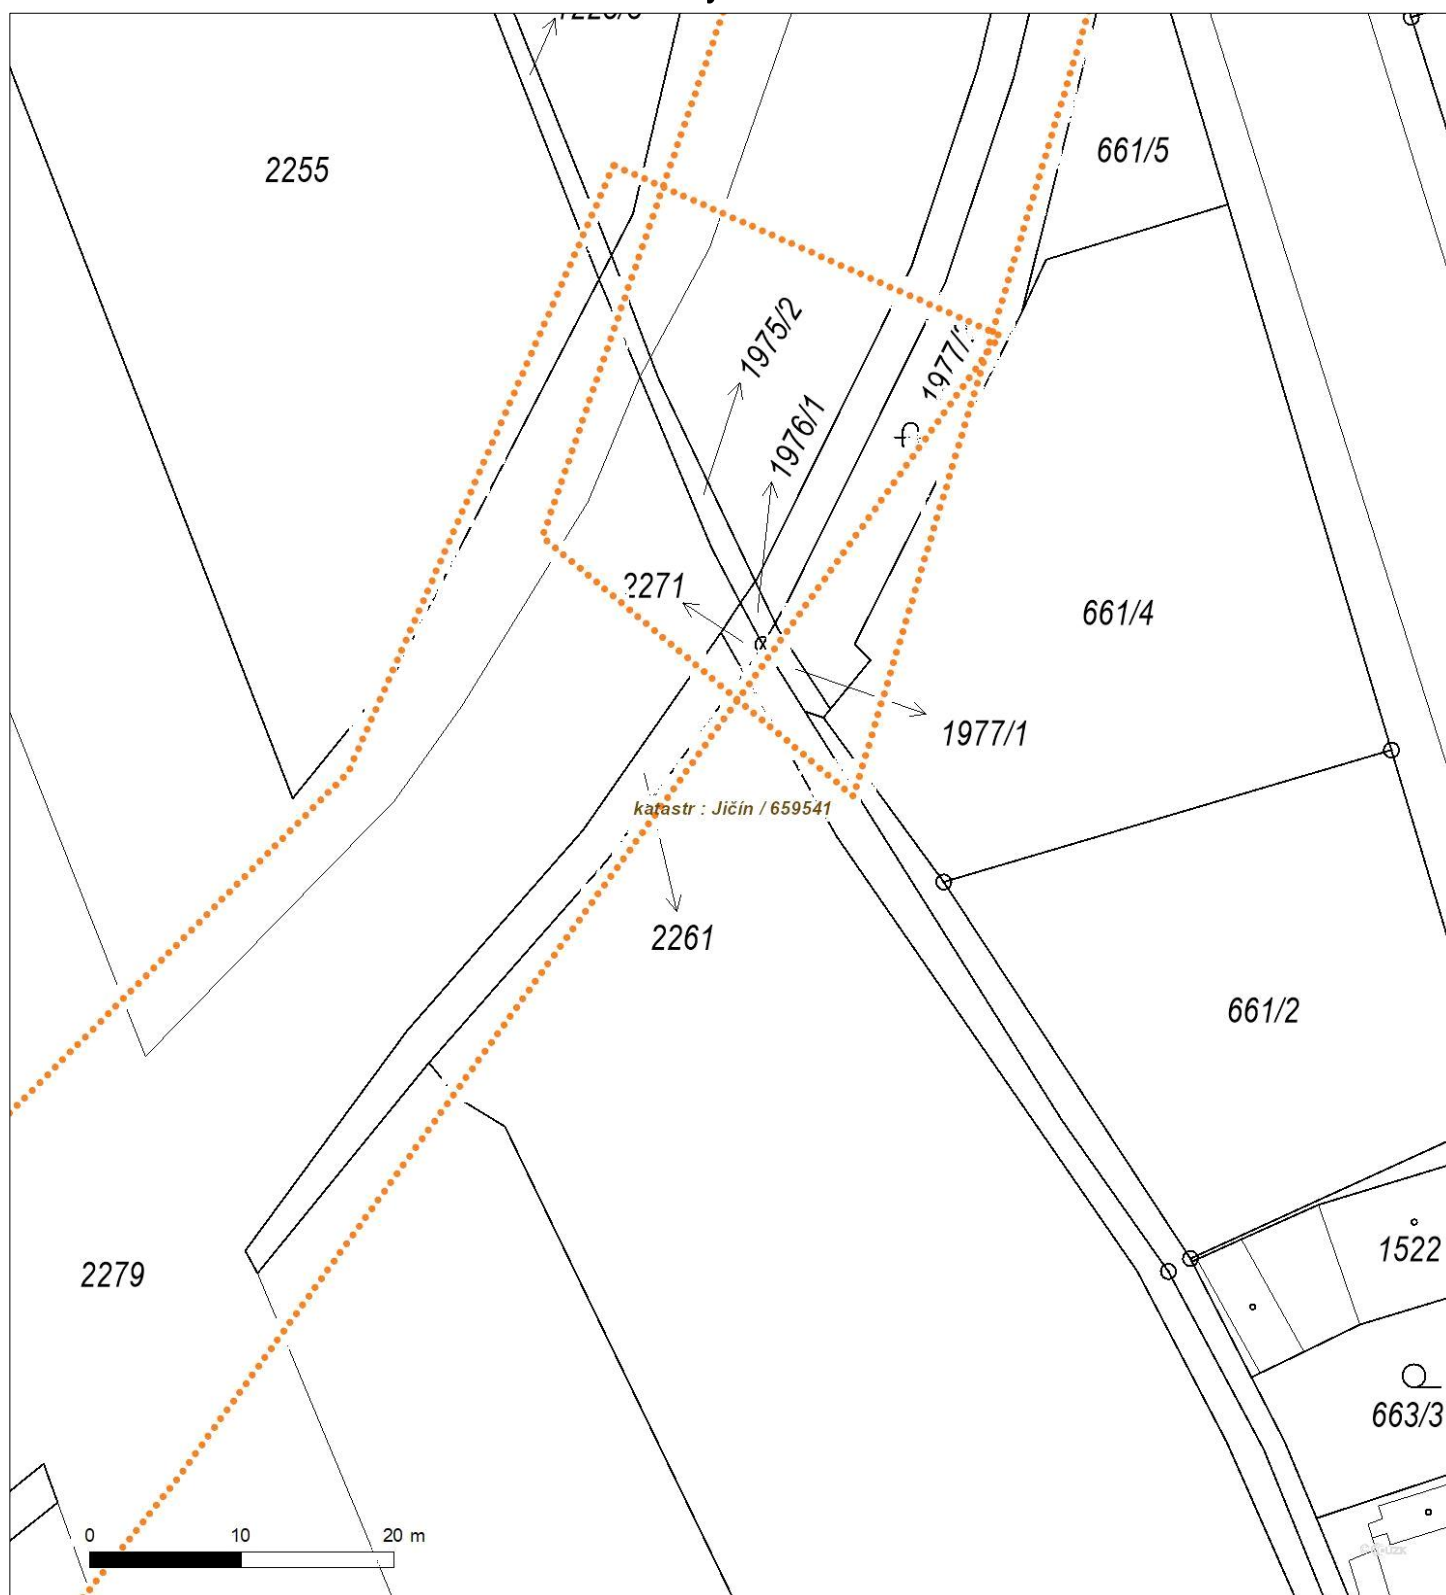




Platí pouze se sdělením číslo 0201594275.

Zakreslené polohy zařízení v příloze jsou pouze informativní.

Situační výkres - list 17

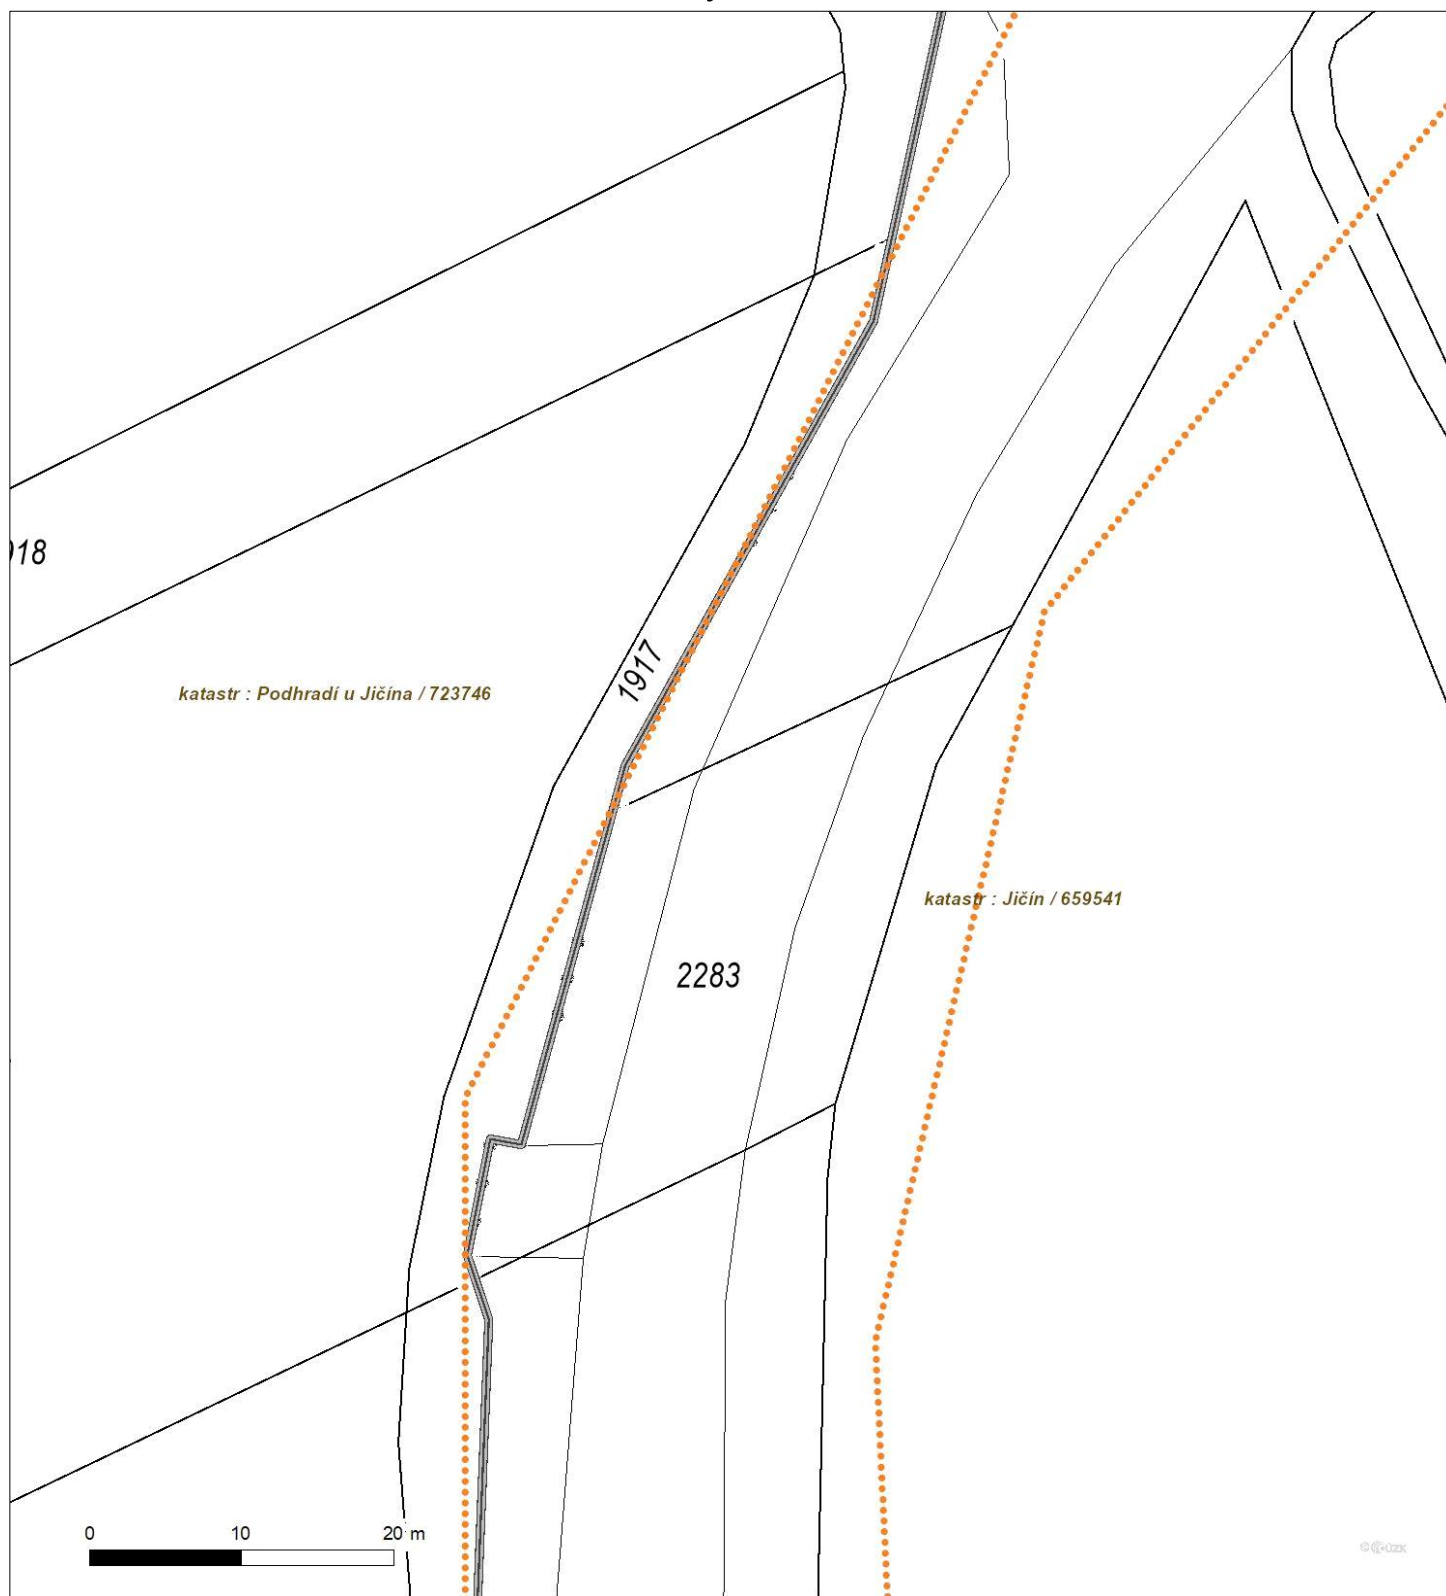




Platí pouze se sdělením číslo 0201594275.

Zakreslené polohy zařízení v příloze jsou pouze informativní.

Situační výkres - list 18

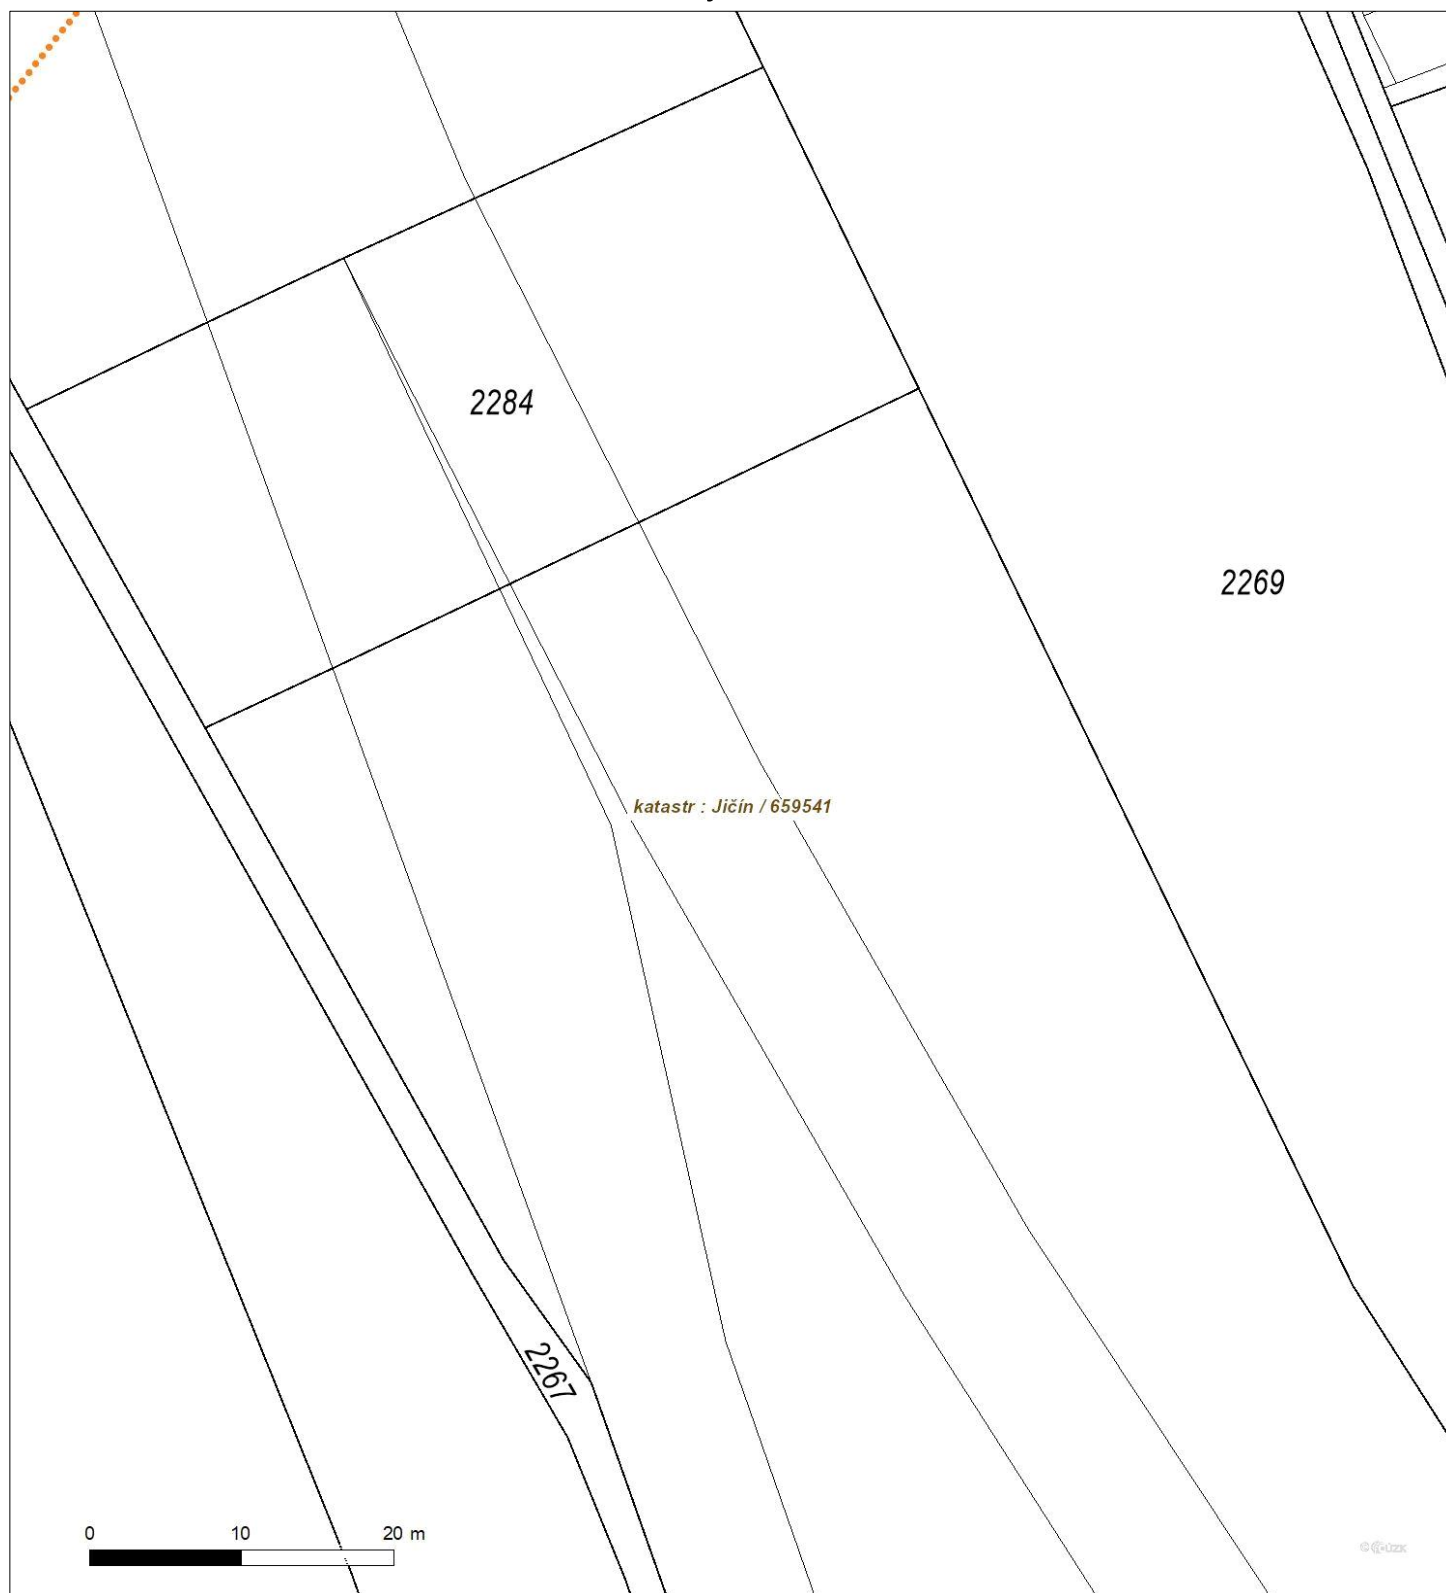



Platí pouze se sdělením číslo 0201594275.

Zakreslené polohy zařízení v příloze jsou pouze informativní.

Situační výkres - list 19

