


Výřezy pozemků
M 1:250

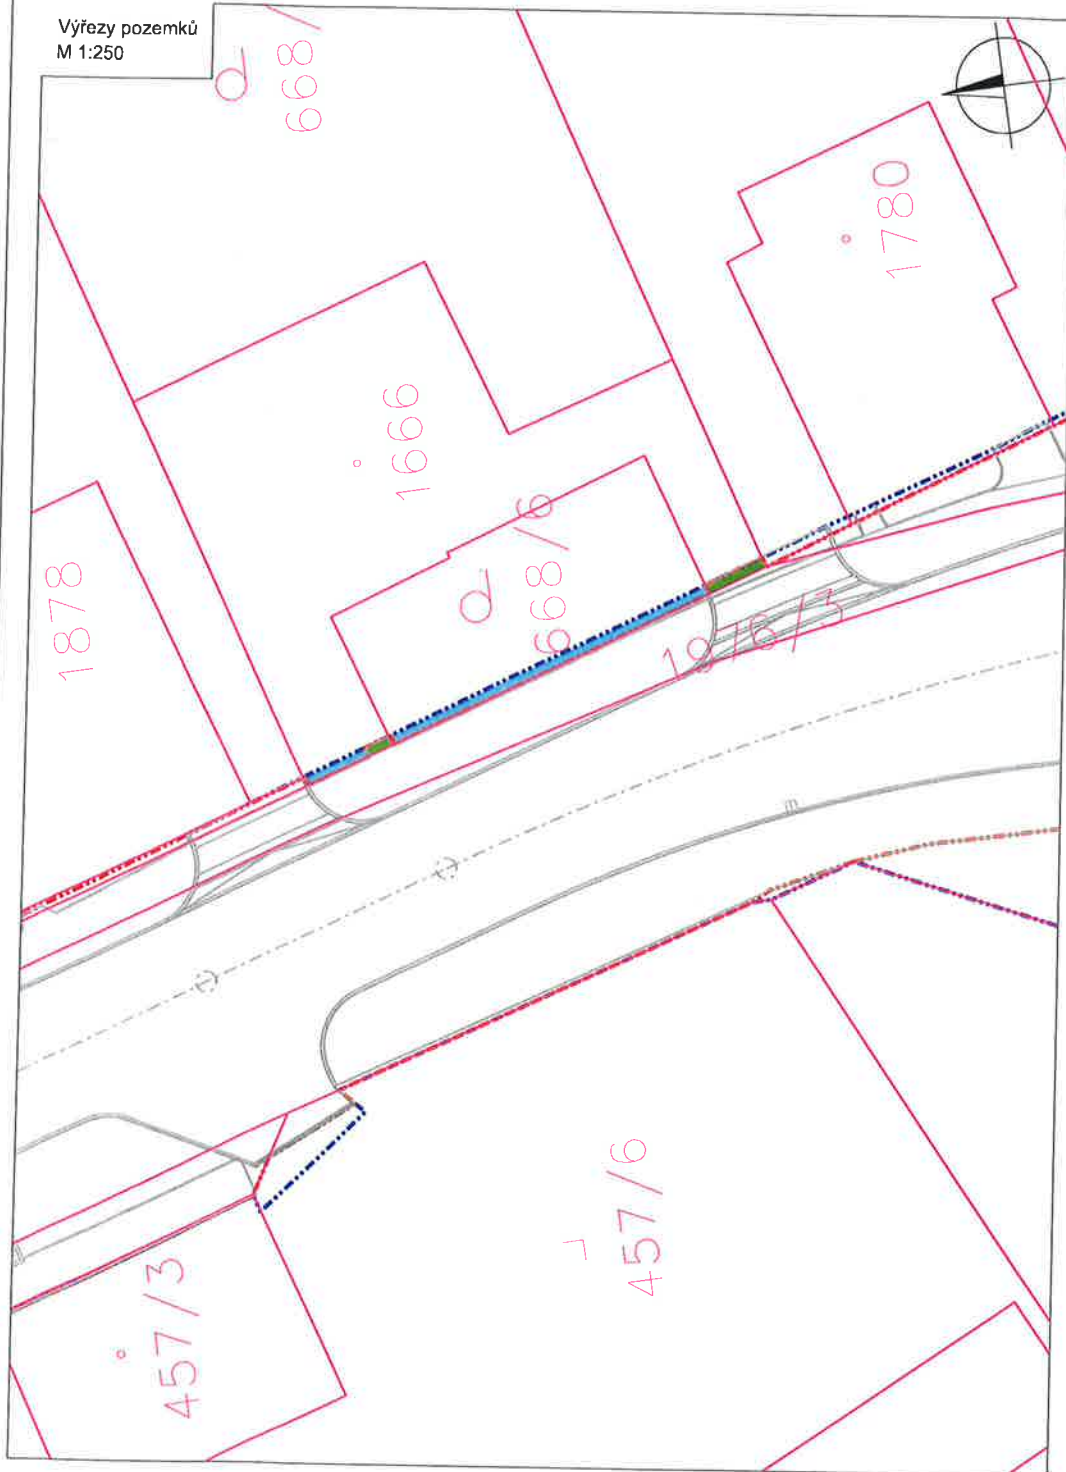

LEGENDA:

	Katastrální mapa		Předpokládaný trvalý zábor
	Navrhované hrany		Předpokládaný dočasný zábor
	Hranice trvalého záboru		
	Hranice dočasného záboru		
	Parcelní čísla		
	Kácení		

Parcelní číslo	Katastrální území	Číslo LV	Výměra dle KN [m ²]	Druh pozemku	Vlastník:	Trvalý zábor [m ²]	Dočasný zábor [m ²]	ZPF
668/6	Jičín (659541)	834	126	zahrad	Novák Jaromír Poděbradova 309, Nové Město, 506 01 Jičín Nováková Jana Poděbradova 309, Nové Město, 506 01 Jičín	1/2 1/2	0 8	ANO
st.1666	Jičín (659541)	834	308	zastavěná plocha a nádvoří	Novák Jaromír Poděbradova 309, Nové Město, 506 01 Jičín Nováková Jana Poděbradova 309, Nové Město, 506 01 Jičín	1/2 1/2	2 2	NE

AF-CITYPLAN s.r.o.

Praha

30. 07. 2019

došlo dne:

č.j.:

22AP/PP 1943

přiděleno:

KUDRNOVA

Souhlasím s použitím osobních údajů při zpracování a projednání akce II/502 Jičín - ulice Poděbradova a Ruská.

Souhlasím se stavebním záměrem a záborem.
V případě ochrany ZPF souhlasím s odnětím.

28.7.2019

J. Novák

DATA A PODPIS

Výškový systém : Bpv

Souřadnicový systém: S - JTSK

OBJEDNATEL:
Město Jičín
Žižkovo náměstí 18
Jičín
506 01

Královéhradecký kraj
PIVOVARSKÉ NÁMĚSTÍ 1245
HRADEC KRÁLOVÉ
500 03

ZHOTOVITEL:



www.afconsult.com

AF-CITYPLAN s.r.o.

MAGISTRŮ 1275/13
140 00 PRAHA 4

tel.: +420 277 005 500
fax.: +420 224 922 072

www.af-cityplan.cz

II/502 JIČÍN - ULICE PODĚBRADOVA A RUSKÁ

NÁZEV PROJEKTU:

ČÁST / NÁZEV DOKUMENTU:

DOTČENÉ POZEMKY