


SITUACE ROZHLEDOVÝCH POMĚRŮ, M 1:500
Odstranění nehodové lokality ID UP1 - III/29810, V Mlejnu

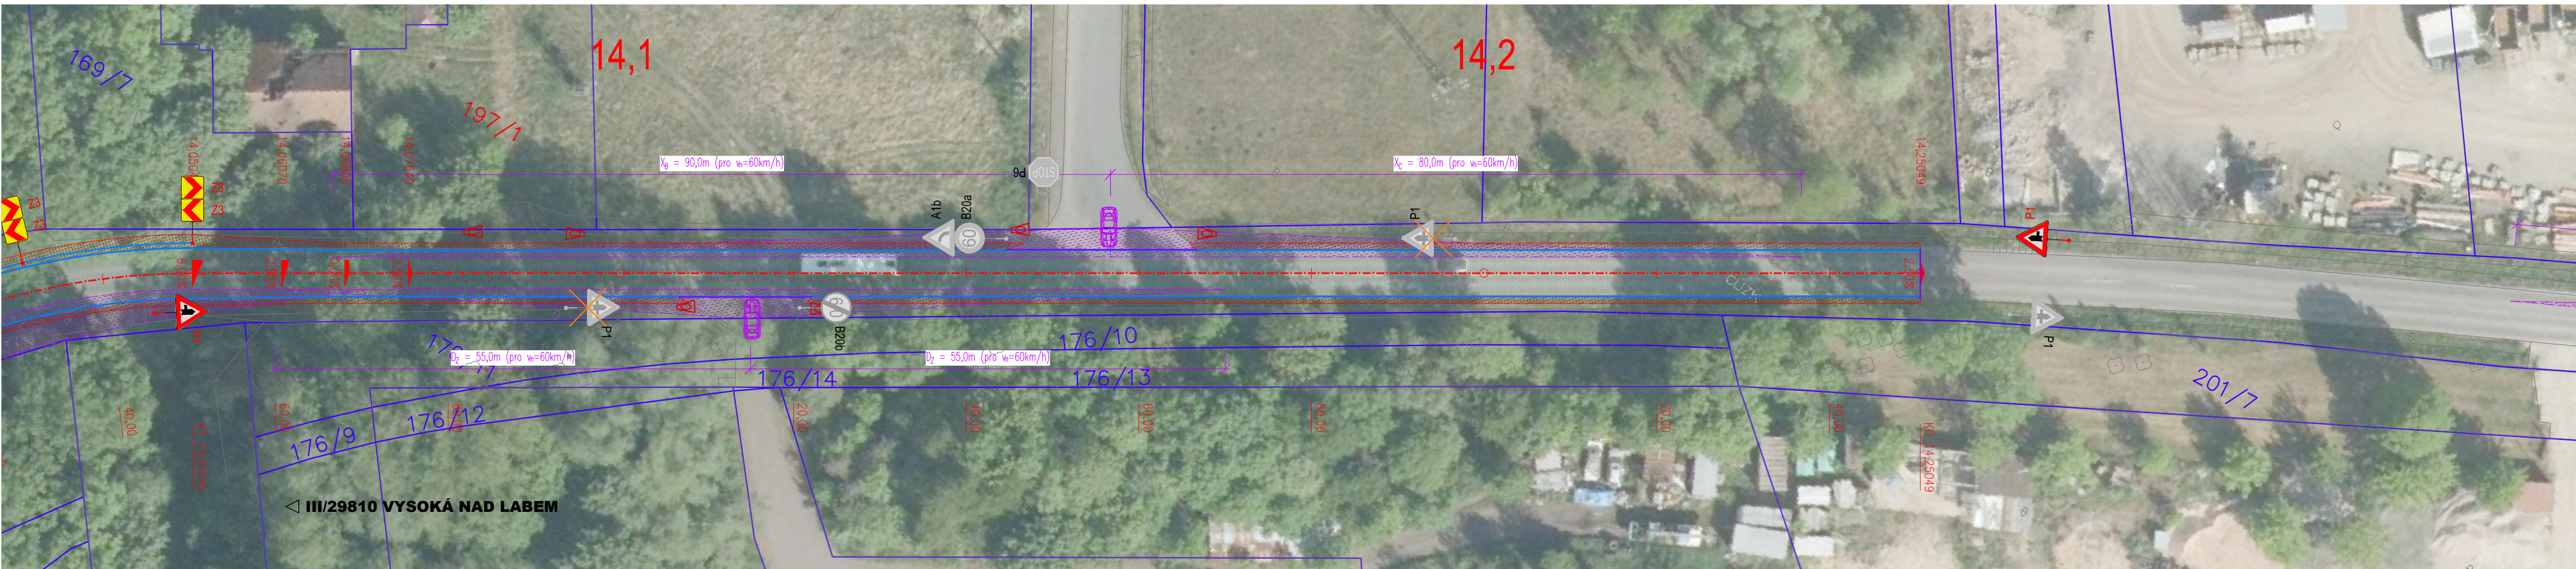

- ### LEGENDA DOPRAVNÍHO ZNAČENÍ:

- 
ING. IVAN ŠÍR
 PROJEKTOVÁNÍ DOPRAVNÍCH STAVEB s.r.o.
 Haškova 1714/3, 500 02 Hradec Králové, tel: +420 603 181 473, sir@sirvan.cz, www.sirvan.cz
tč: 259 62 914

Odstranění nehodové lokality ID UP1 - III/29810, V Mlejnkú

- ## VÝKRESY
- ### SITUACE ROZHLEDOVÝCH POMĚRŮ