ZNÁZORNĚNÍ ULOŽENÍ SVÍTIDLA
(BEZ MĚŘÍTKA)

Pouliční LED svítidlo
MARUT S ME 5k0 730

VÝLOŽNÍK JEDNORAMENNÝ
UD 1 - 1500/A

STOŽÁR BEZPATICOVÝ TŘÍSTUPŇOVÝ
S MANŽETOU
STB 8-B

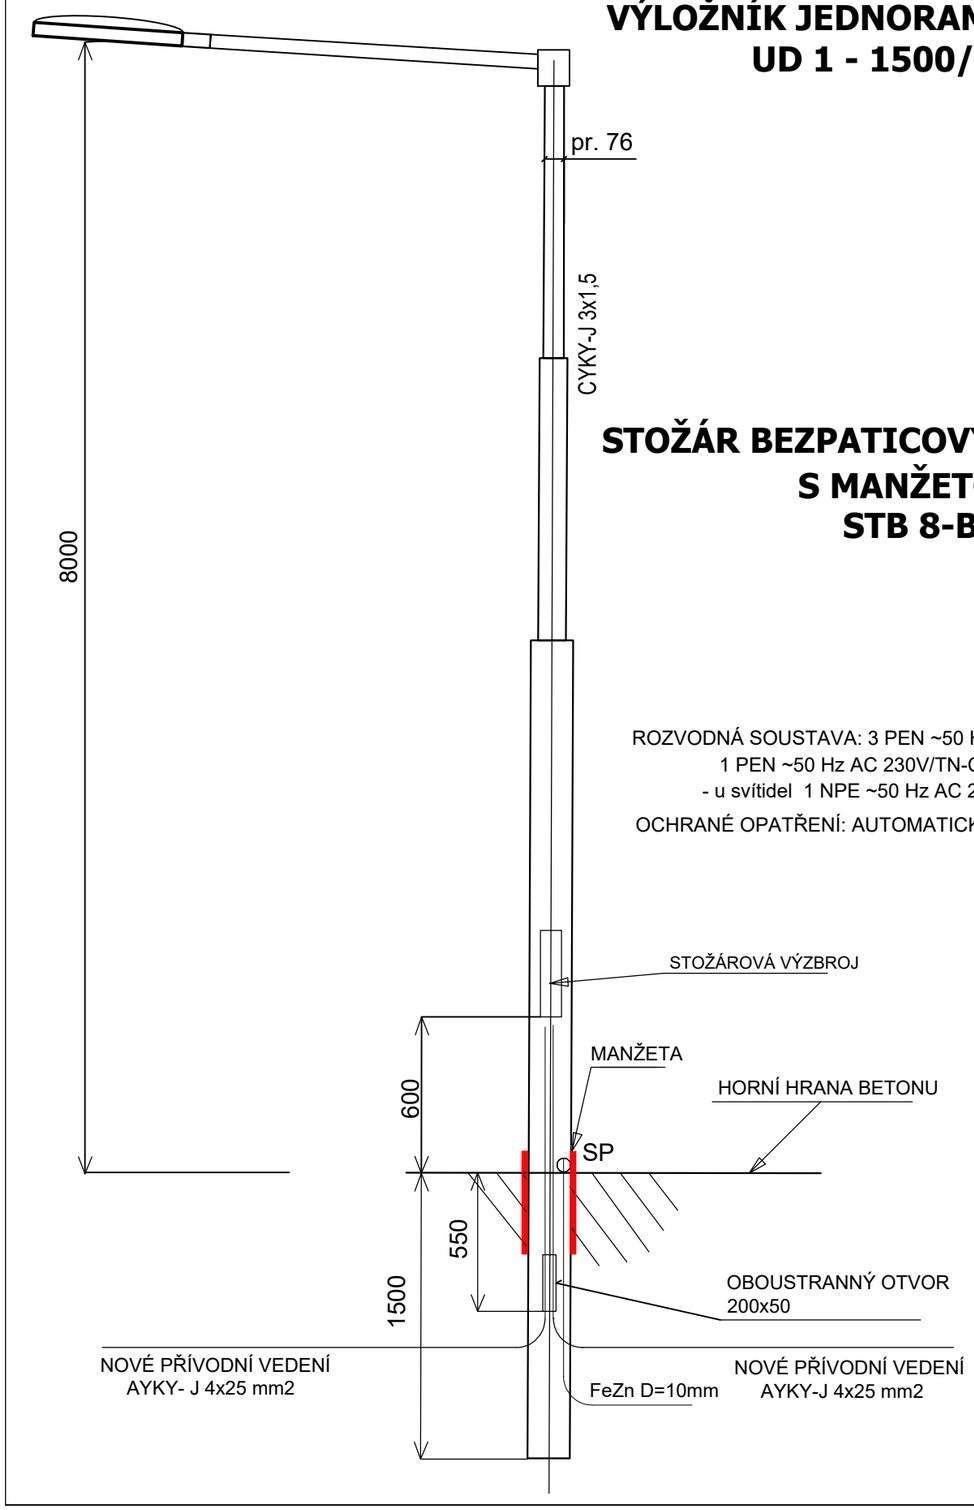

ROZVODNÁ SOUSTAVA: 3 PEN ~50 Hz AC 400V/TN-C
1 PEN ~50 Hz AC 230V/TN-C
- u svítidel 1 NPE ~50 Hz AC 230V/TN-S

OCHRANÉ OPATŘENÍ: AUTOMATICKÝM ODPOJENÍM OD ZDROJE

ČÍSLO REVIZE:	POPIS ZMĚNY / ODŮVODNĚNÍ:	DATUM:

AUTORIZACE

OBJEDNATEL:

Město Lázně Bělohrad

Městský úřad Lázně Bělohrad
nám. K. V. Raise 35
507 81 Lázně Bělohrad
IČ: 00271730

ZHOTOVITEL:

ADVISIA
projekty a řízení dopravních staveb

ADVISIA, s.r.o.
Pernerova 659/31a
Praha 8 - Karlín, 186 00
www.advisia.cz, +420 730 190 190

NAVRHL / VYPRACOVAL: **Rostislav Brož**
ZODPOVĚDNÝ PROJEKTANT: **Ing. Radim Mach**
TECHNICKÁ KONTROLA: **Ing. Petr Krupička, MBA**
HLAVNÍ INŽENÝR PROJEKTU: **Ing. Tereza Škorpilová**

AKCE: **Lázně Bělohrad, prodloužení VO podél nového chodníku**

ČÍSLO ZAKÁZKY:	19_111
DATUM:	02/2022
REVIZE:	**00**
STUPEŇ PD:	**PDPS**
PARÉ:	

ČÍSLO PŘÍLOHY:	NÁZEV PŘÍLOHY:	FORMÁT: 2 x A4
07	**DET.3 - Uložení svítidla, stožár 8 m**	MĚŘÍTKO: -----

SOUŘADNICOVÝ SYSTÉM S-JTSK, VÝŠKOVÝ SYSTÉM Bpv