VLEČNÉ KŘIVKY - NÁVĚSOVÁ SOUPRAVA; M1:250

ODSTRANĚNÍ NEHODOVÉ LOKALITY KN 84 - II/303 KŘIŽOVATKA NÁCHOD

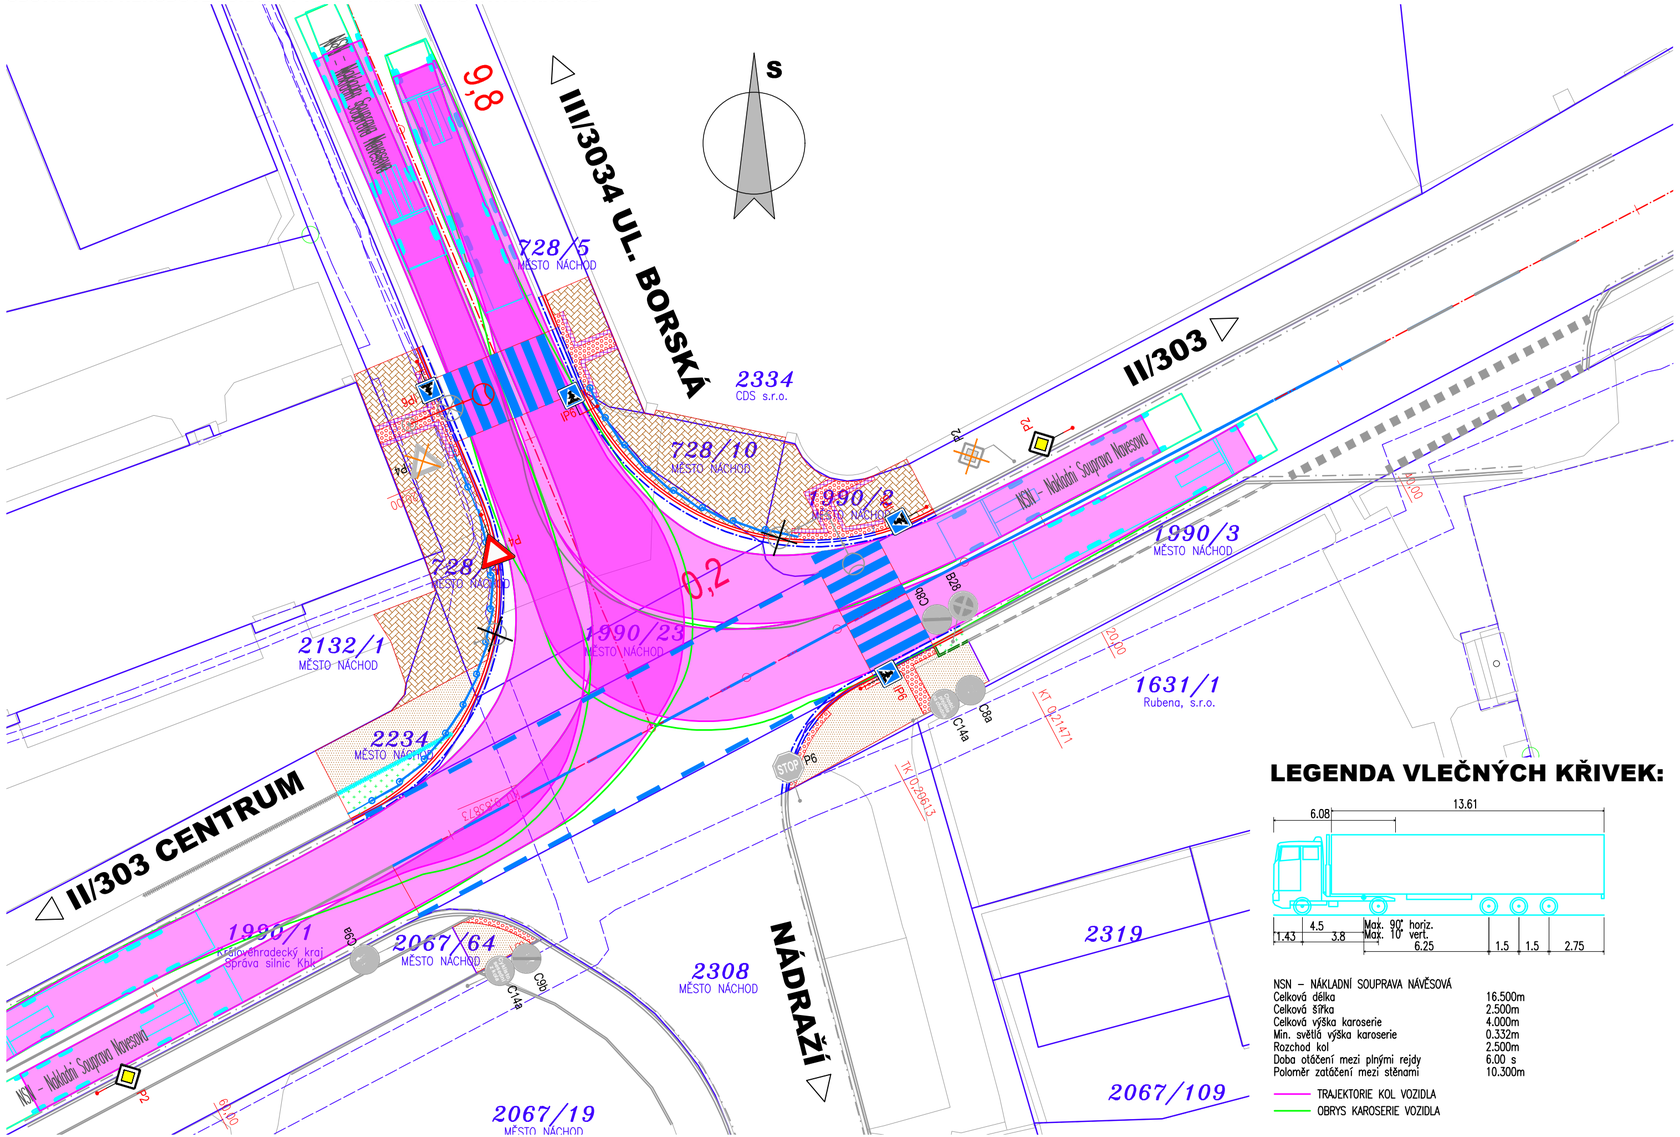

LEGENDA VLEČNÝCH KŘIVEK:

NSN – NÁKLADNÍ SOUPRAVA NÁVĚSOVÁ	
Celková délka	16.500m
Celková šířka	2.500m
Celková výška karoserie	4.000m
Min. světlá výška karoserie	0.332m
Rozchod kol	2.500m
Doba otáčení mezi plnými rejdy	6.00 s
Poloměr zatáčení mezi stěnami	10.300m

TRAJEKTORIE KOL VOZIDLA

OBRYS KAROSERIE VOZIDLA

ZMĚNA	POPIS	DATUM
03		
02		
01		

ING. IVAN ŠÍR

PROJEKTOVÁNÍ DOPRAVNÍCH STAVEB a.s.

Haškova 1714/3, 500 02 Hradec Králové, tel: +420 603 181 473, sir@sirivan.cz, www.sirivan.cz IČ: 287 86 793

investor: Královéhradecký kraj
Pivovarské náměstí 1245, 500 03, Hradec Králové

Odstranění nehodové lokality KN 84 - II/303 křižovatka Náchod

kraj: Královéhradecký	odpovědný projektant stavby: Ing. Ivan Šír
MÚ / OU: Náchod	odpovědný projektant objektu: Ing. Jan Fiala
stupeň utajení: bez utajení	vypracoval: Ing. Martina Žaludová
datum: 03/ 2024	kontroloval: Ing. Jan Fiala
zakázkové číslo: 23031	změna číslo: 00
stupeň PD: zjedn. PDPS	měřítko: 1:250

VÝKRESY B.

VLEČNÉ KŘIVKY - NÁVĚSOVÁ SOUPRAVA 2.2