


SITUACE ZÁBORŮ, M 1:200

MOST EV.Č. 2868-1

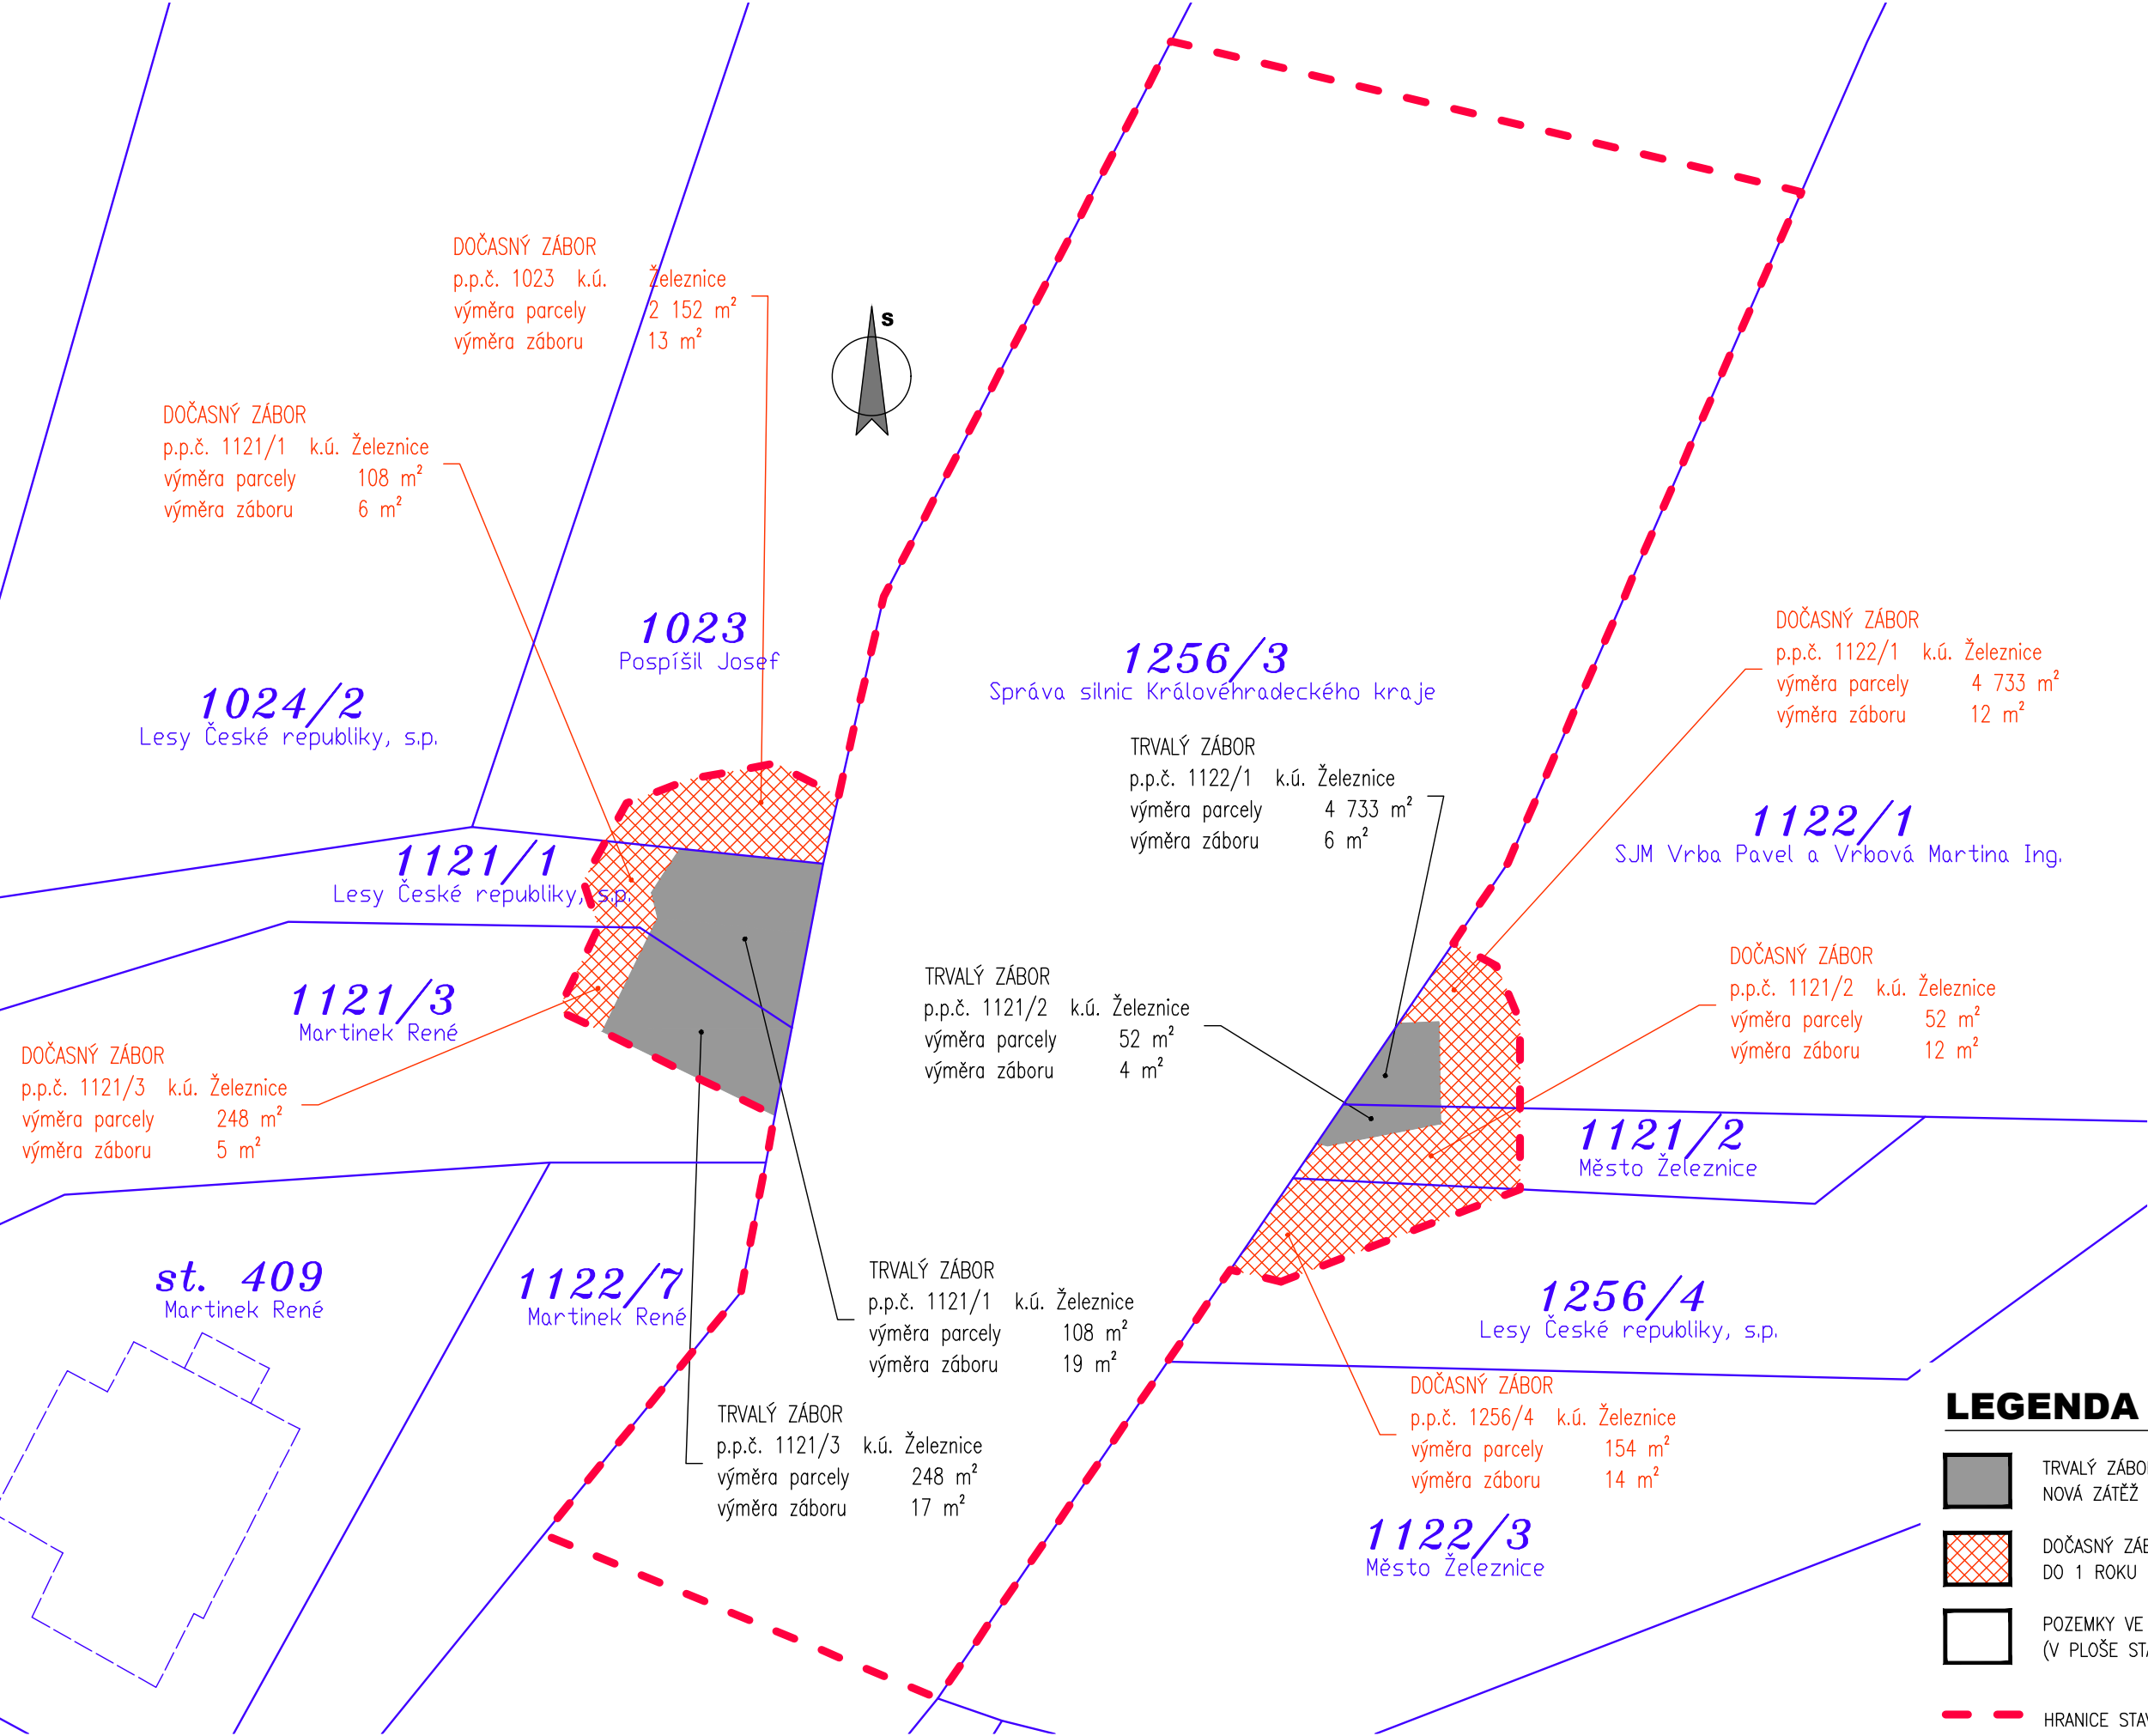

03		
02		
01		
ZMĚNA	POPIS	DATUM



ING. IVAN ŠÍR
PROJEKTOVÁNÍ DOPRAVNÍCH STAVEB CZ s.r.o.
Haškova 1714/3, 500 02 Hradec Králové, tel: +420 603 181 473, sir@sirivan.cz, www.sirivan.cz IČ: 259 62 914

investor: Královéhradecký kraj
Pivovarské náměstí 1245, 500 03, Hradec Králové

Most ev. č. 2868-1 Železnice

- kraj: Královéhradecký
 - MÚ/OU: Železnice
 - stupeň utajení: bez utajení
 - datum: 11/2022
 - zakázkové číslo: O21021
 - stupeň PD: PDPS
- odpovědný projektant stavby: Ing. Ivan Šír
 - odpovědný projektant objektu: Ing. Ivan Šír
 - vypracoval: Ing. Zdeněk Sháněl
 - kontroloval: Ing. Ivan Šír
 - změna číslo: 00
 - měřitko: M 1:25, 50

Ing. Ivan Šír
Ing. Ivan Šír

ZÁBOVÝ ELABORÁT
SITUACE ZÁBORŮ