





PŮDORYS 2.NP (VÝŘEZ)

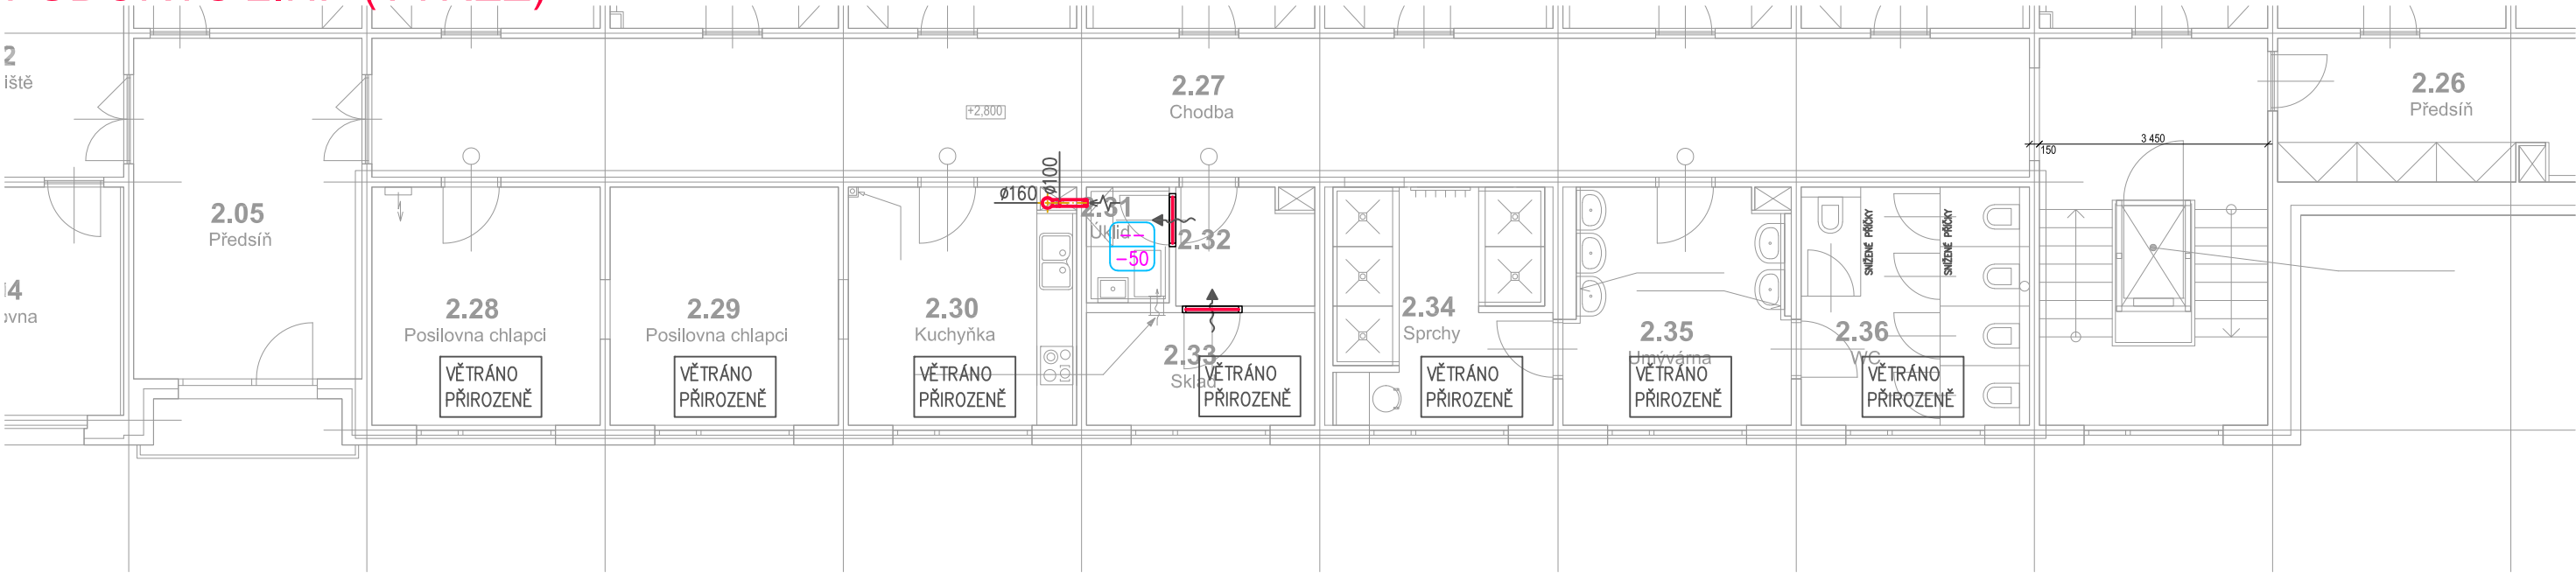

PŮDORYS 3.NP (VÝŘEZ)

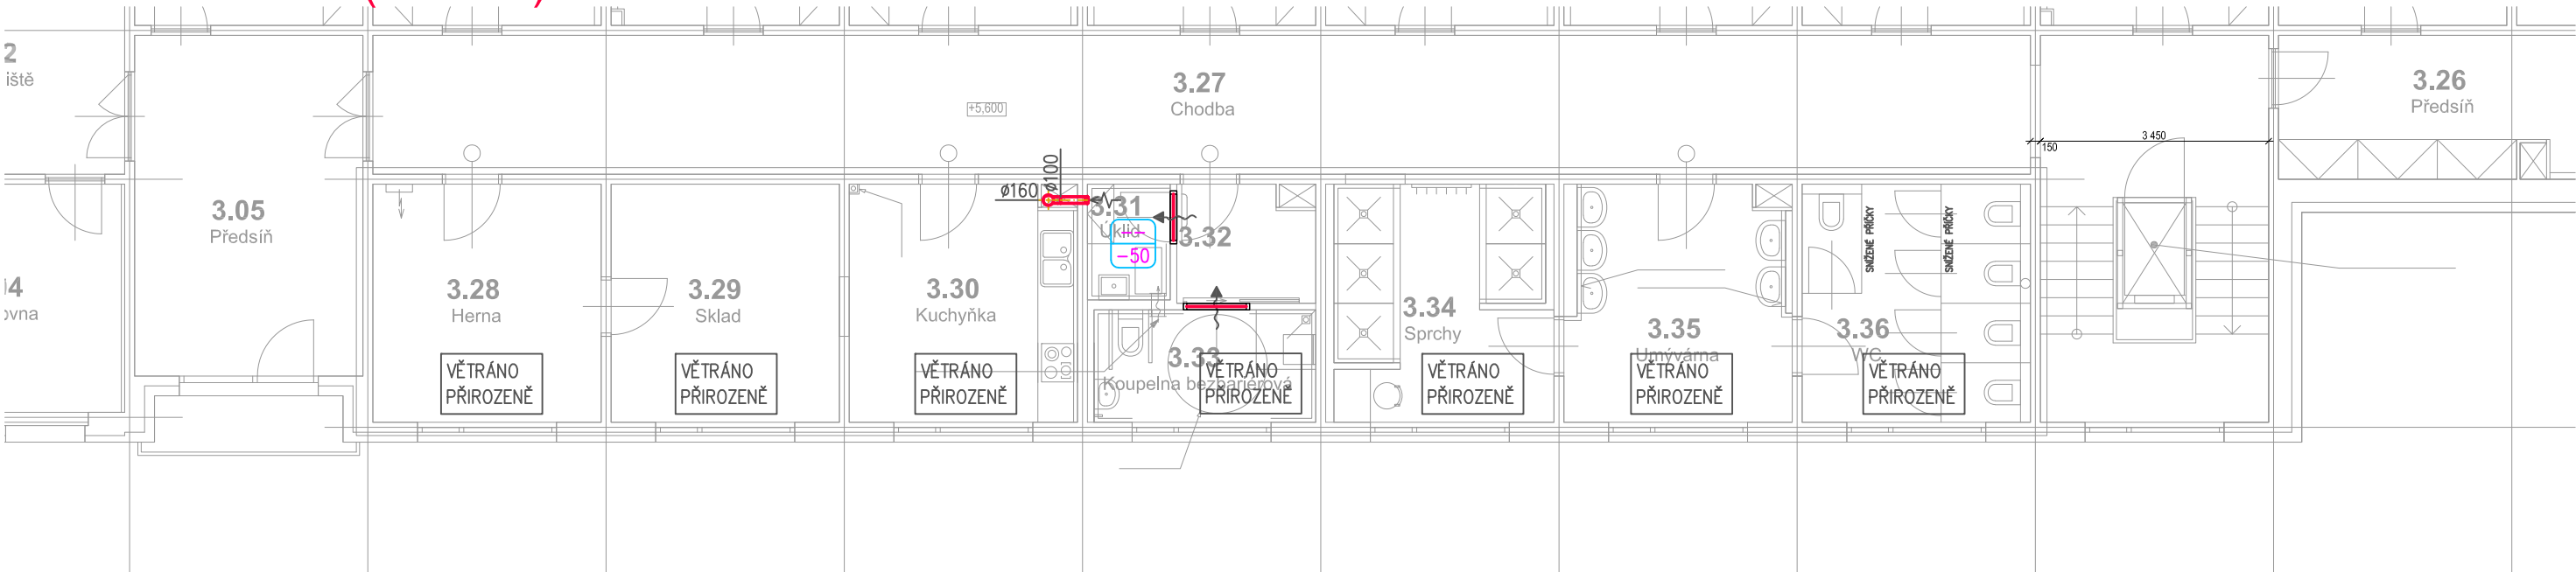

PŮDORYS 4.NP (VÝŘEZ)

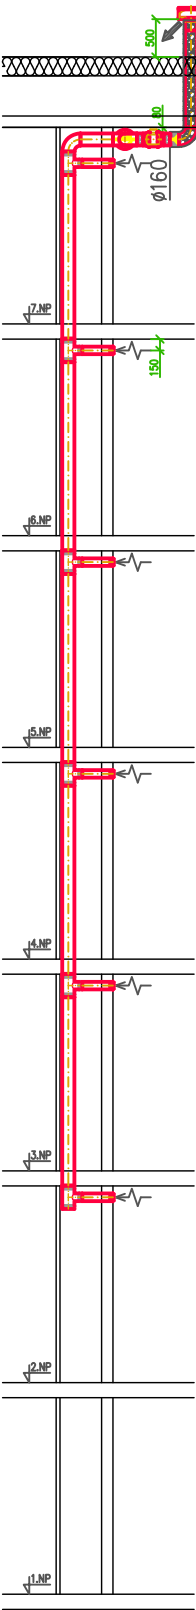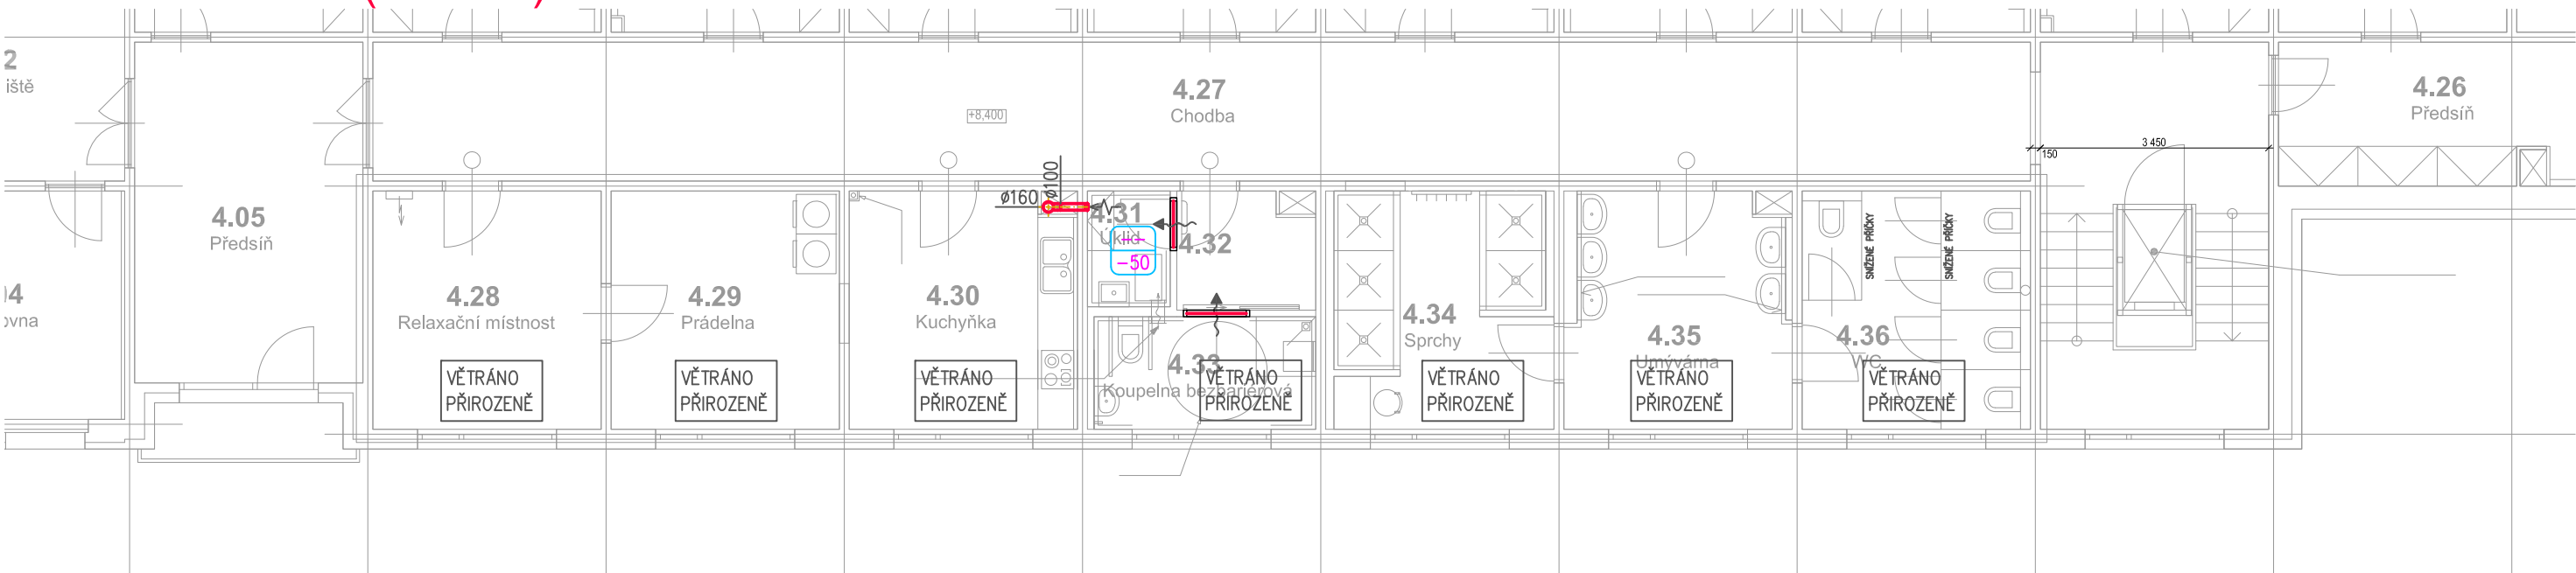

POZNÁMKA :

- ← - PŘEDPOKLADANÝ SMĚR PROUDĚNÍ VZDUCHU
- ← - VÝFUK ZNEHODNOCENÉHO VZDUCHU
- ← - ODVOD ZNEHODNOCENÉHO VZDUCHU
- +125 - NUCENĚ PŘIVÁDĚNÉ MNOŽSTVÍ ČERSTVÉHO VZDUCHU DO MÍSTNOSTI 125 [m3/h]
- 100 - NUCENĚ ODVÁDĚNÉ MNOŽSTVÍ VZDUCHU Z MÍSTNOSTI 100 [m3/h]
- 250 / 100 - ROZMĚR POTRUBÍ 250 [mm] x 100 [mm] (BEZ TLOUŠTKY IZOLACE)
- ↔ - DVEŘE BEZ PRAHU, MEZERA 10 až 15 mm (ZAJISTÍ STAVBA)

ZODPOVĚDNÝ POJEKTANT:		VYPRACOVAL:	KONTROLOVAL:	<div><div></div><div>. PROJEKT Ing. Karel Dovrtěl projekty TZB <small>T. 731 111 627, E. kd.projekt@email.cz</small></div></div>	
STAVEBNÍ ČÁST:	PROFESE:				
Ing.arch. Jan Lukeš	Ing. Karel Dovrtěl	Ing. Josef Lochman	Ing. Karel Dovrtěl		
INVESTOR: Gymnázium a SOŠPg Nová Paka, Kumburská 740, 509 01 Nová Paka				ČÍS. ZAKÁZKY: 0912023	DATUM: 09/2023
NÁZEV: STAVEBNÍ ÚPRAVY V ČÁSTI STAVBY - DOMOV MLÁDEŽE PŘI GYMNAZIU A SOŠPG NOVÁ PAKA				STUPEŇ PD: Dokumentace pro provádění stavby	
MÍSTO: Kumburská ulice č.p. 1028 za účelem úpravy sociálních zařízení ubytovací části				FORMÁT A4: 3	MĚŘITKO: 1:100
ČÁST: D.1.4 ZAŘÍZENÍ VZDUCHOTECHNIKY				PŘÍLOHA:	Č. PARÉ:
OBSAH: Půdorys 2.NP až 4.NP				VZT.02	