


Podrobný podélný profil: OSA M 1:500/50

Rozsah: km 9,50000 - km 9,60000

KRAJ:	Královéhradecký kraj		
KATASTRÁLNÍ ÚZEMÍ:	Pílníkov III [720631]		
PARCELY:	1369	1361	1366
DRUH POZEMKŮ:	ostatní plocha	vodní pl.	ostatní plocha

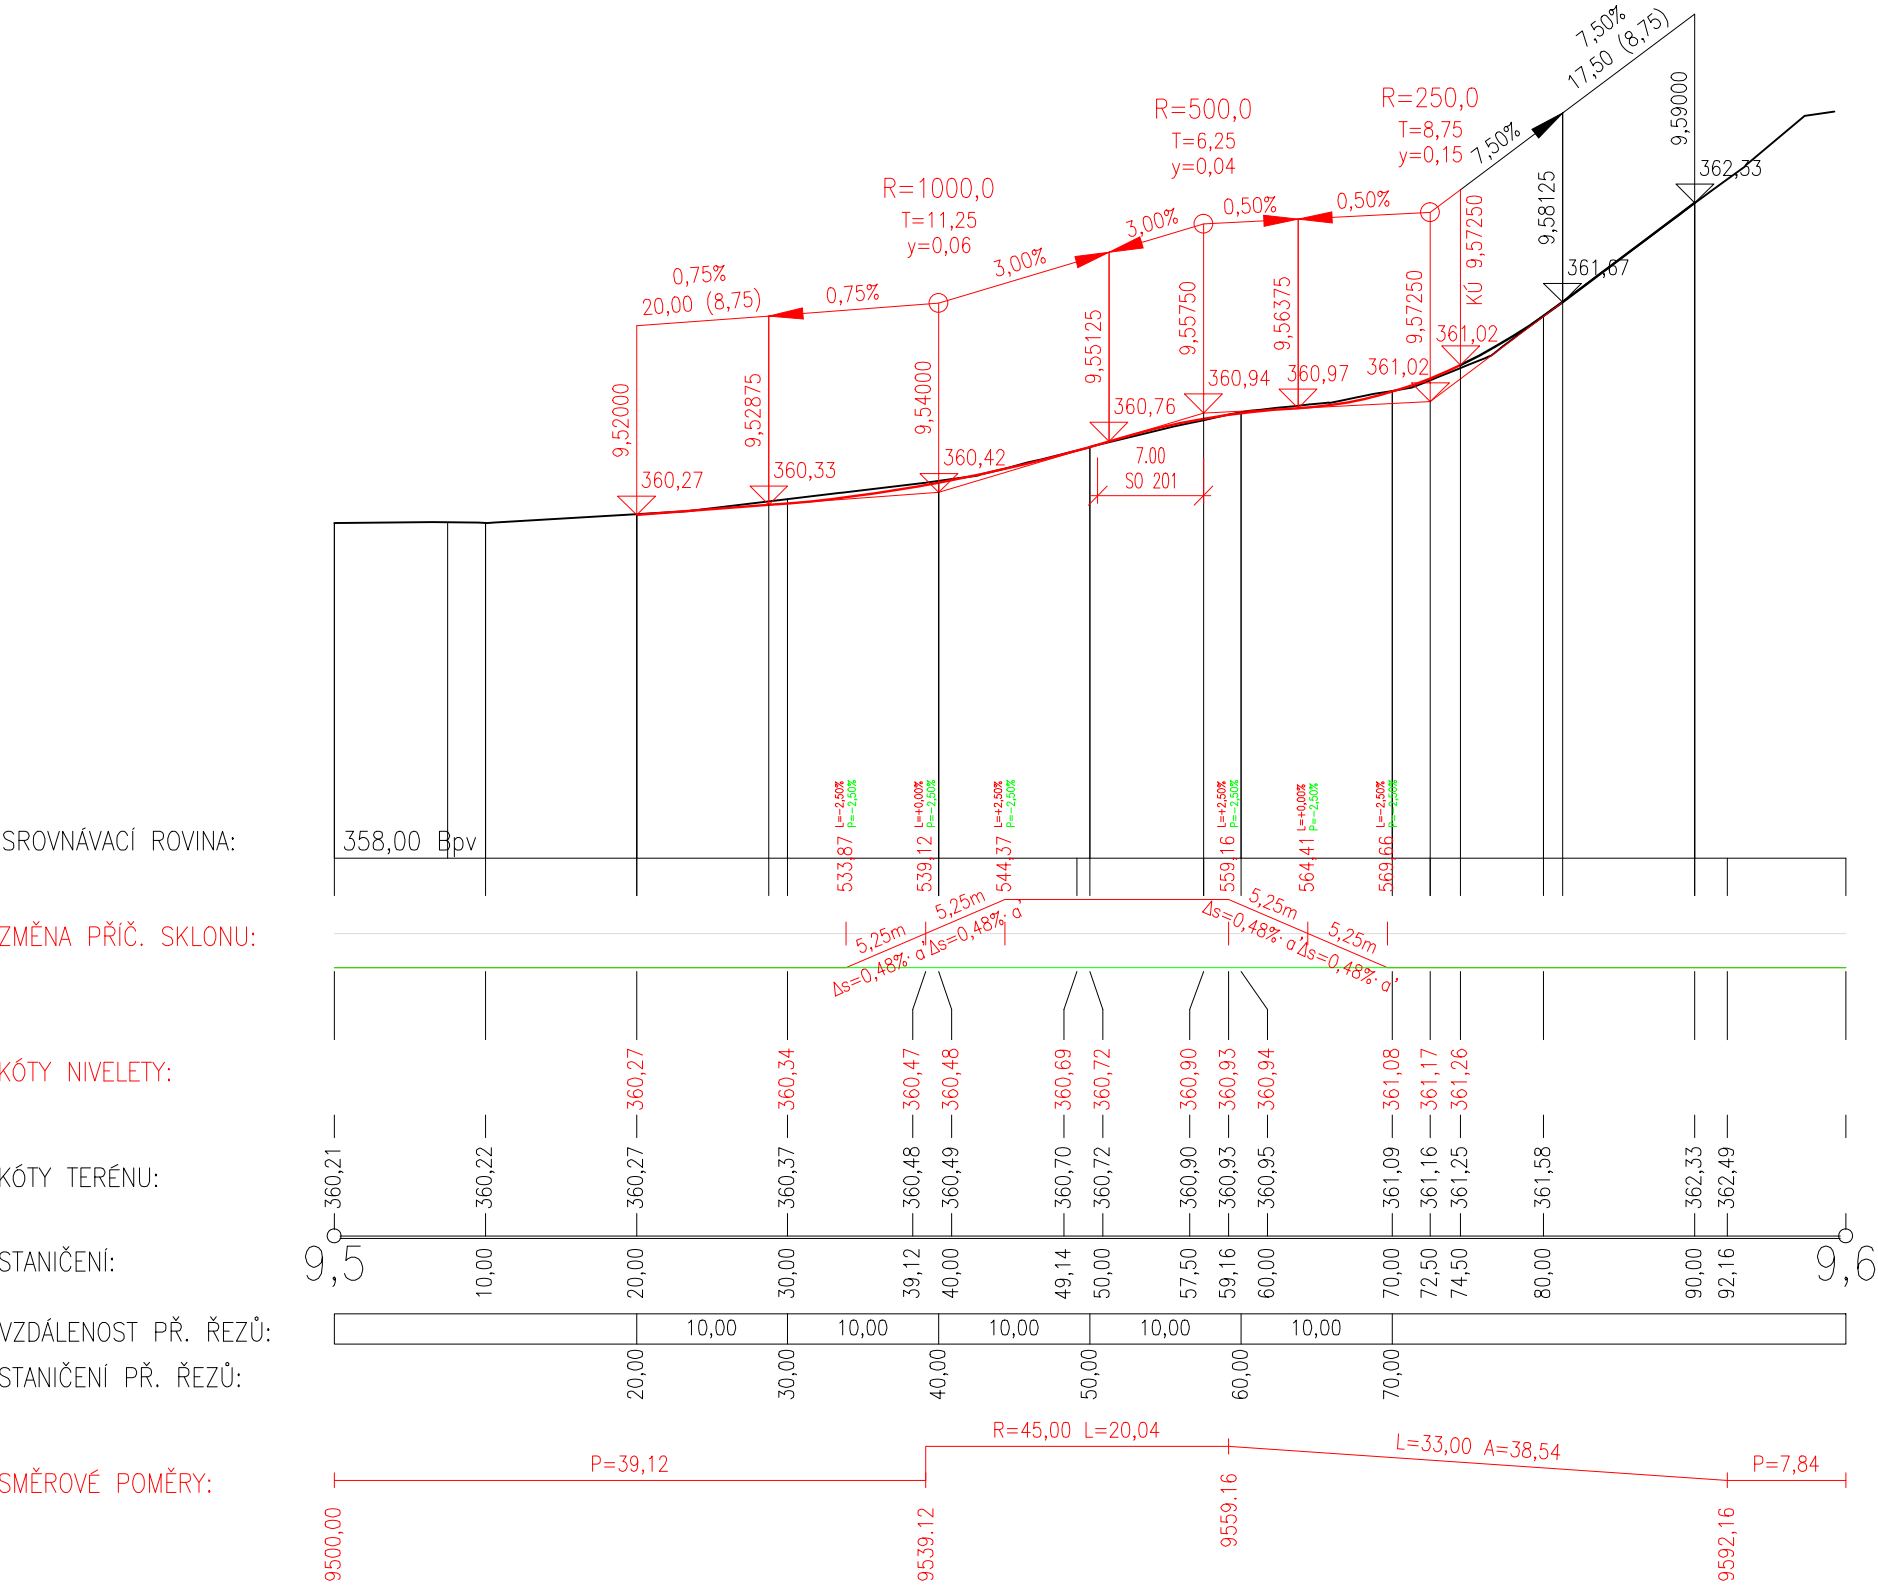

03		
02		
01		
ZMĚNA	POPIS	DATUM



**ING. IVAN ŠÍR**

PROJEKTOVÁNÍ DOPRAVNÍCH STAVEB CZ s.r.o.  
Haškova 1714/3, 500 02 Hradec Králové, tel: +420 603 181 473, sir@sirivan.cz, www.sirivan.cz

IČ: 259 62 914

investor: Královéhradecký kraj  
Pivovarské náměstí 1245, 500 03, Hradec Králové

Most ev. č. 30018 - 7 Staré Buky

- kraj: Královéhradecký
  - MÚ/OU: Trutnov/Staré Buky
  - stupeň utajení: bez utajení
  - datum: 06/2023
  - zakázkové číslo: O21014
  - stupeň PD: PDPS
- odpovědný projektant stavby: Ing. Ivan Šír
  - odpovědný projektant objektu: Ing. Ivan Šír
  - vypracoval: Ing. Tomáš Doležal
  - kontroloval:
  - změna číslo: 00
  - měřitko: 1:500/50

SO 101 - KOMUNIKACE III/30018

PODÉLNÝ PROFIL

D.1.1.

2.2