


KATASTRY
PARCELNÍ ČÍSLA
DRUH POVRCHU
VZDÁLENOSTI ŠACHET
OZNAČENÍ ŠACHET

Náchod		
944/3		
zeleň		
10.00	22.12	0.95
RŠ/90.0°	RŠ1/180.0°	RŠ2/270.0°

SMĚROVÉ POMĚRY



MĚŘÍTKA 1:300/150

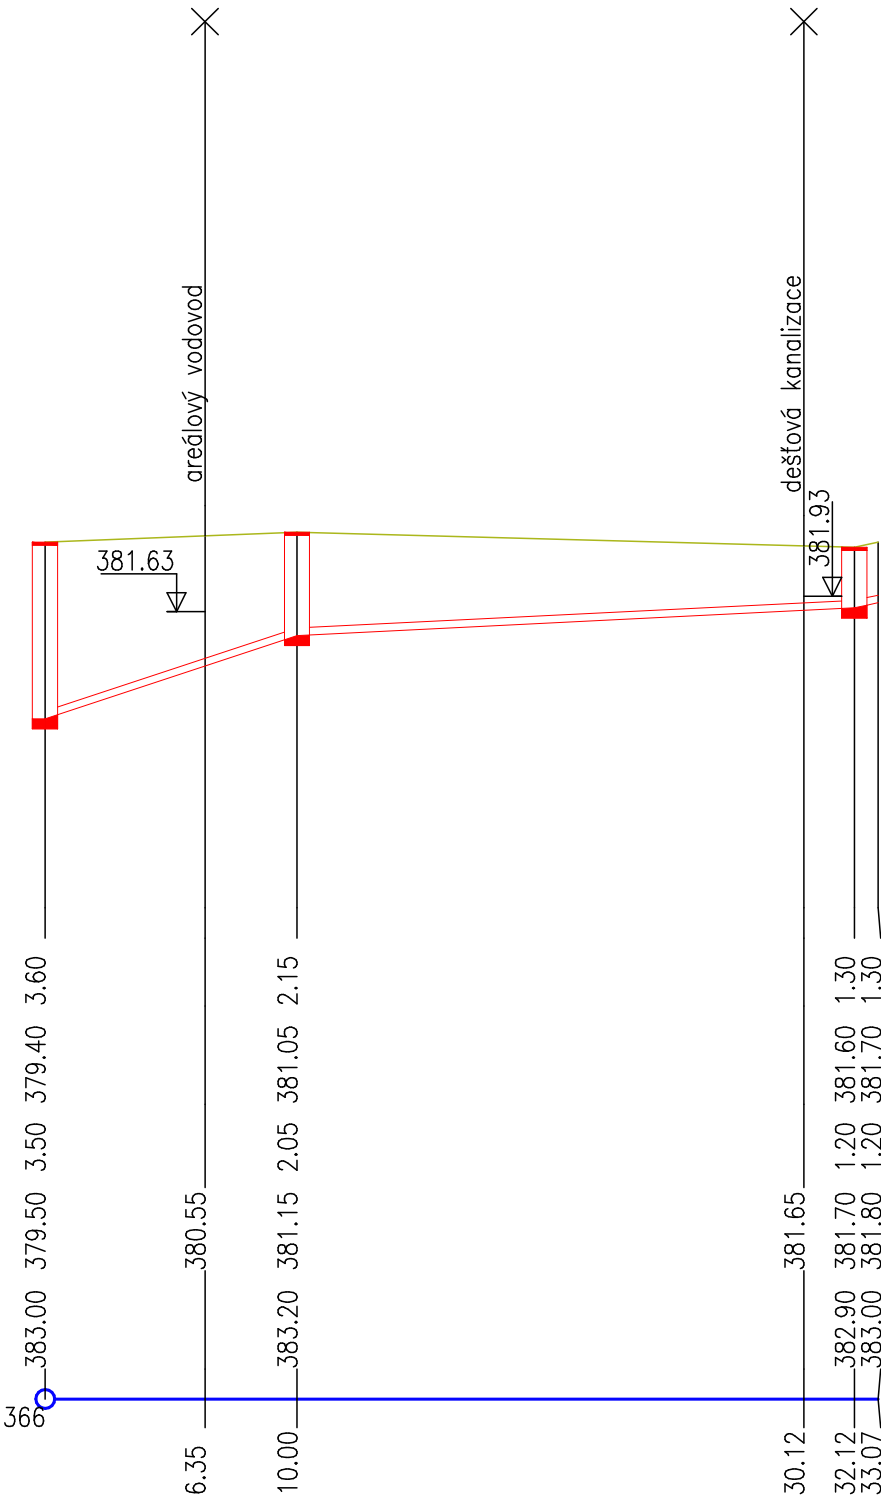

HLOUBKA VÝKOPU

KÓTA VÝKOPU

HLOUBKA DNA POTRUBÍ

KÓTA DNA POTRUBÍ

KÓTA PŮVODNÍHO TERÉNU

SROVNÁVACÍ ROVINA

STANIČENÍ [km/m]
PROFIL[mm]–MATERIÁL–DÉLKA[m]
SKLON[promile]–DÉLKA[m]
ULOŽENÍ
KAPACITNÍ PRŮTOK[l/s]–RYCHLOST[m/s]

0.0			105.3–0.95
DN150–pvc–33.07			
165.0–10.00	24.9–22.12		
písek tl. 100 mm			70.4–3.98
88.4–5.00	33.6–1.90		

Projektová dokumentace zpracována v rozsahu vyhl. 499/2006 Sb. ve znění vyhl. 405/2017 Sb. pro společné povolení

LUCIE BRANDOVÁ, DiS. ZÁBRODÍ 161 549 41 ZÁBRODÍ			Projektová činnost ve výstavbě tel.: + 420 777 306 986 e-mail: brandovalucie@seznam.cz IČO: 73845281			
PROJEKTANT		VYPRACOVAL		AUTORIZACE		AUTORIZAČNÍ RAZÍTKO A PODPIS
LUCIE BRANDOVÁ, DiS.		LUCIE BRANDOVÁ, DiS.		LUKÁŠ BRANDA, DiS.		
INVESTOR KRÁLOVÉHRADECKÝ KRAJ, PIVOVARSKÉ NÁMĚSTÍ 1245, 500 03 HRADEC KRÁLOVÉ						
AKCE Výstavba objektu pro zřízení dětské skupiny vnemocnici Náchod IO 01 Kanalizační přípojka IO 03 Dešťová kanalizace						
VÝKRES PODÉLNÝ PROFIL - KANALIZAČNÍ PŘÍPOJKA						
ZAK. ČÍSLO 504/24	STUPEŇ PDPS	DATUM 10/2024	FORMÁT 2 x A4	MĚŘÍTKO 1 : 300/150	Č. VÝKRESU B.5	