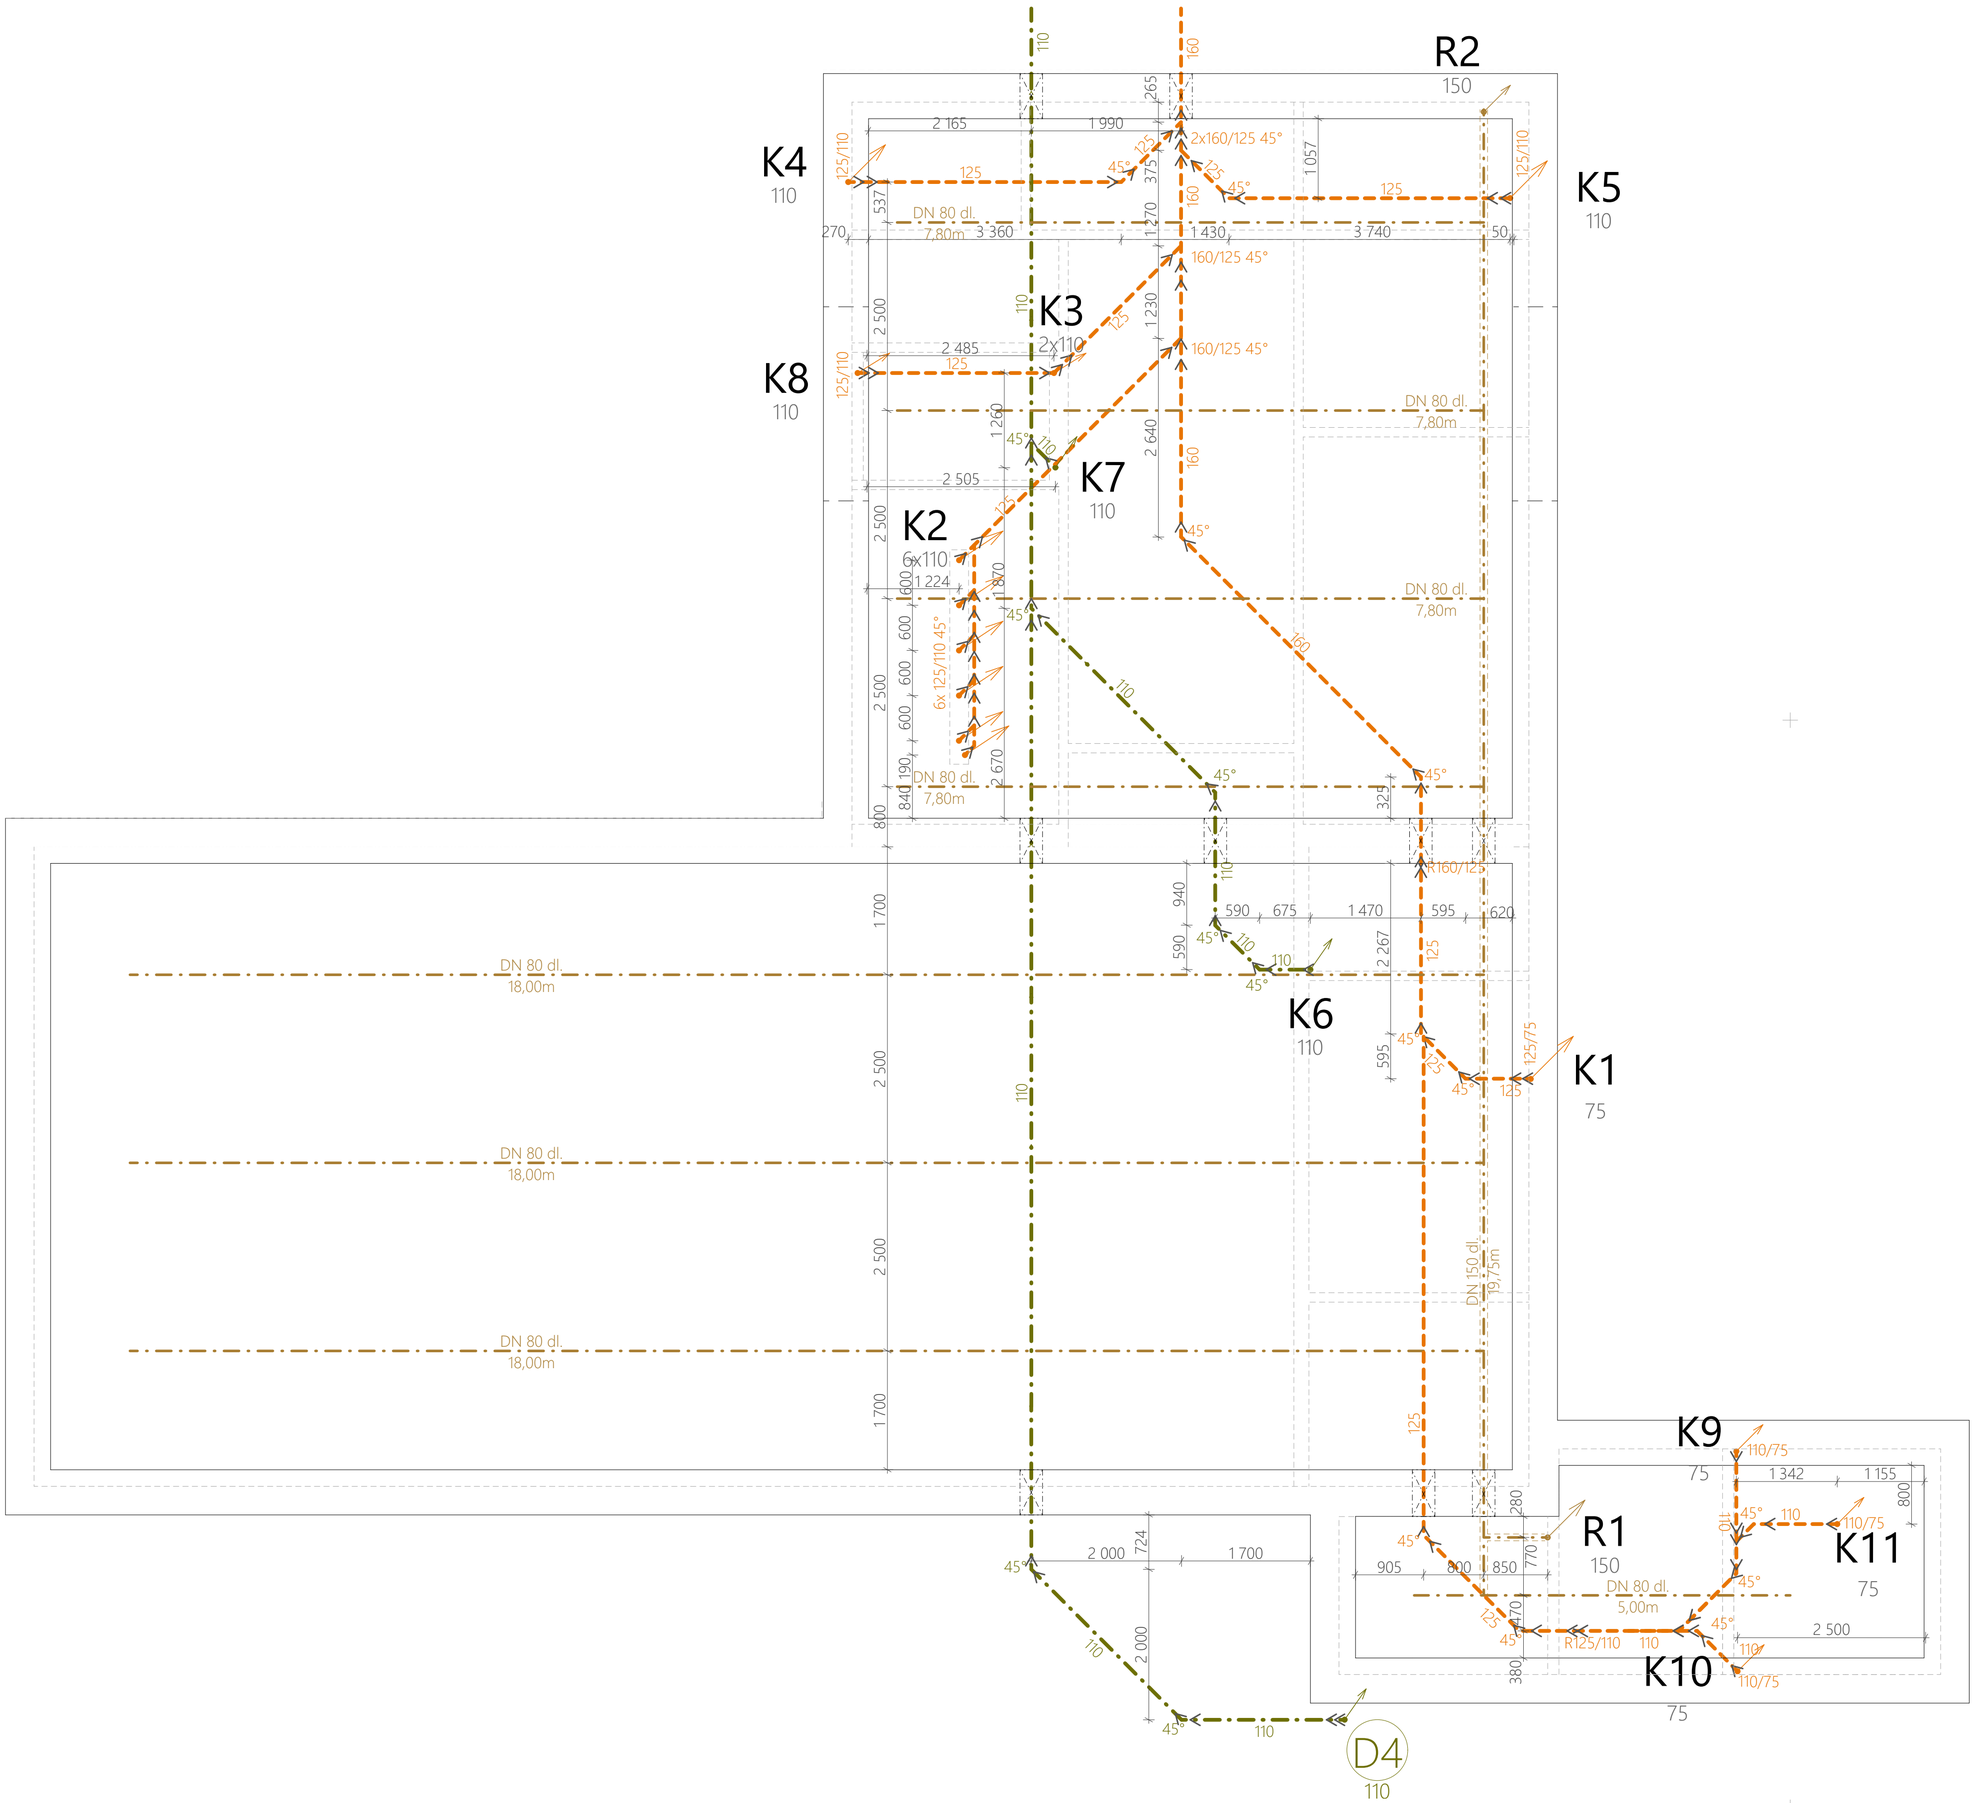

LEGENDA ČAR:

- Kanalizační připojovací vedeno pod deskou
- Stoupnutí/klesání v patře
  Potrubí vedeno přes výšku patra
- Kanalizační dešťové připojovací potrubí vedeno pod deskou
- Stoupnutí/klesání v patře
  Potrubí vedeno přes výšku patra
- Odvětrání radonu z podloží, drenážní potrubí ve štěrkovém lóže
- Stoupací odvětrávací potrubí, konec stoupacího potrubí nad střechou

GENERÁLNÍ PROJEKTANT	PRISPO s.r.o. Polská 375, 547 01 Náchod
VEDOUCÍ PROJEKTU	VYPRACOVALA
Ing. Petr Chobotský	Kristína Mohelníková
INVESTOR	Královéhradecký kraj, Pivovarské náměstí 1245, 500 03 Hradec Králové
MÍSTO STAVBY	Oblastní nemocnice Náchod - pč. 944/, 944/3, 944/4 k.ú. Náchod
STAVBA	Výstavba objektu pro zřízení dětské skupiny v nemocnici Náchod
OBSAH	D.1.4.6.3 Kanalizace základy

FORMÁT	685/495
DATUM	11/2024
STUPEŇ PD	DPS
MĚŘÍTKO	Č. VÝKRESU
1:50	D.1.4.6.3