




ŘEZ: A-A' - SCH1
1:50

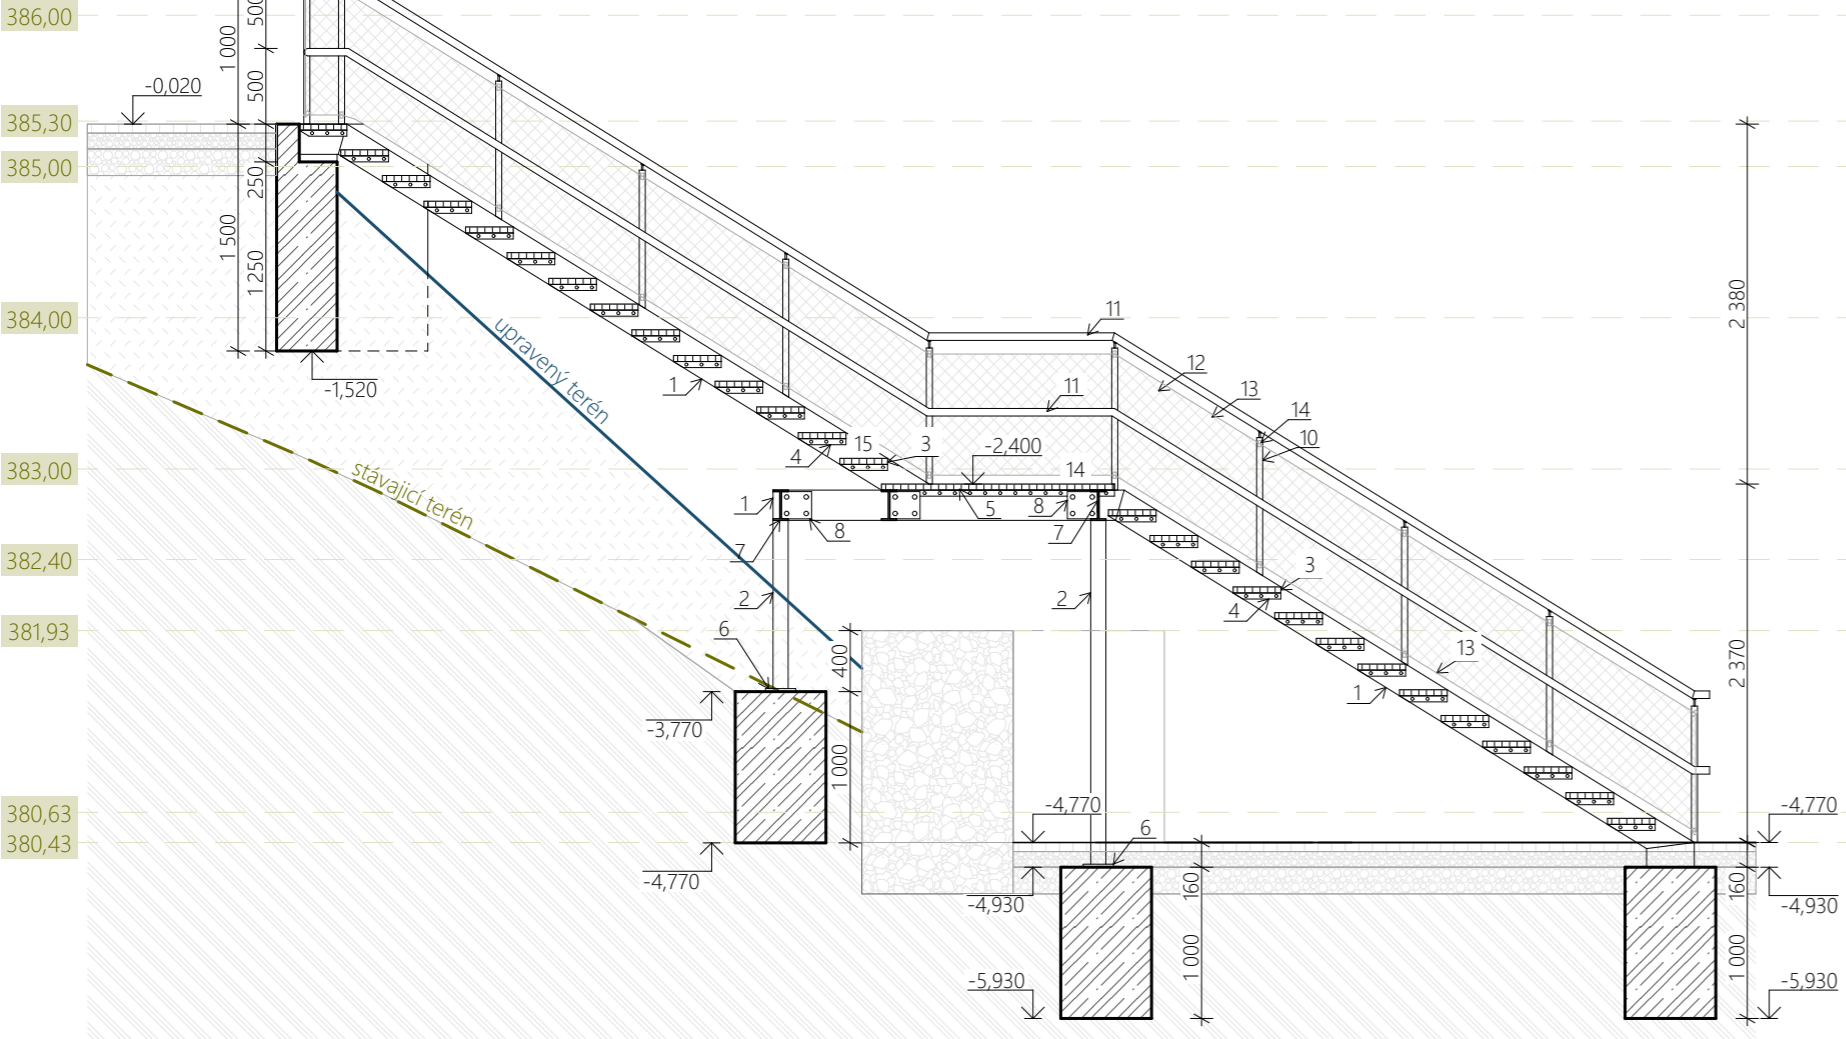

PŮDORYS - SCH1 1:50

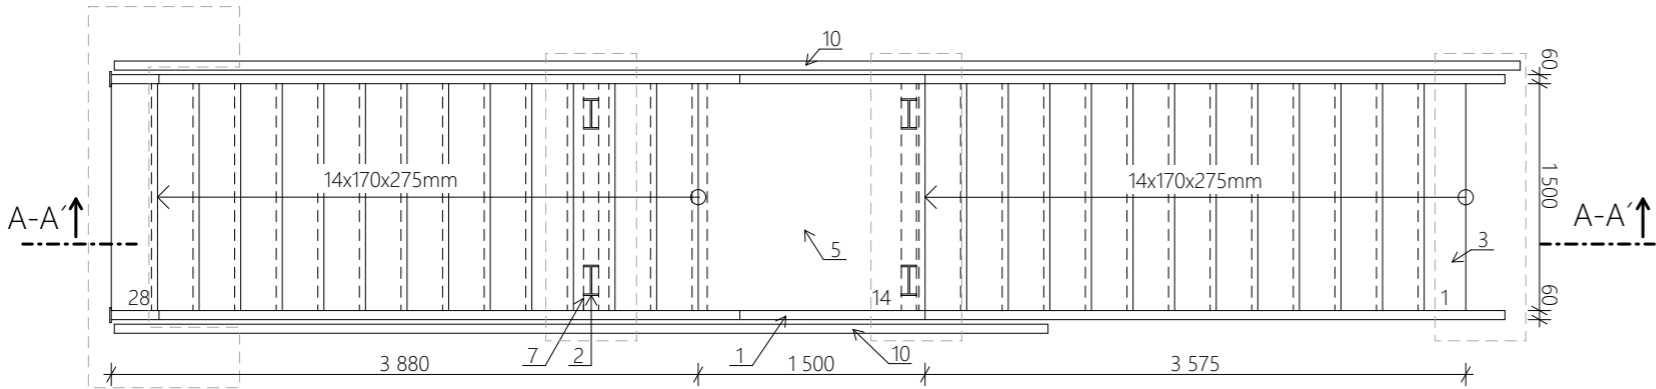

PŮDORYS ZÁKLADŮ 1:50

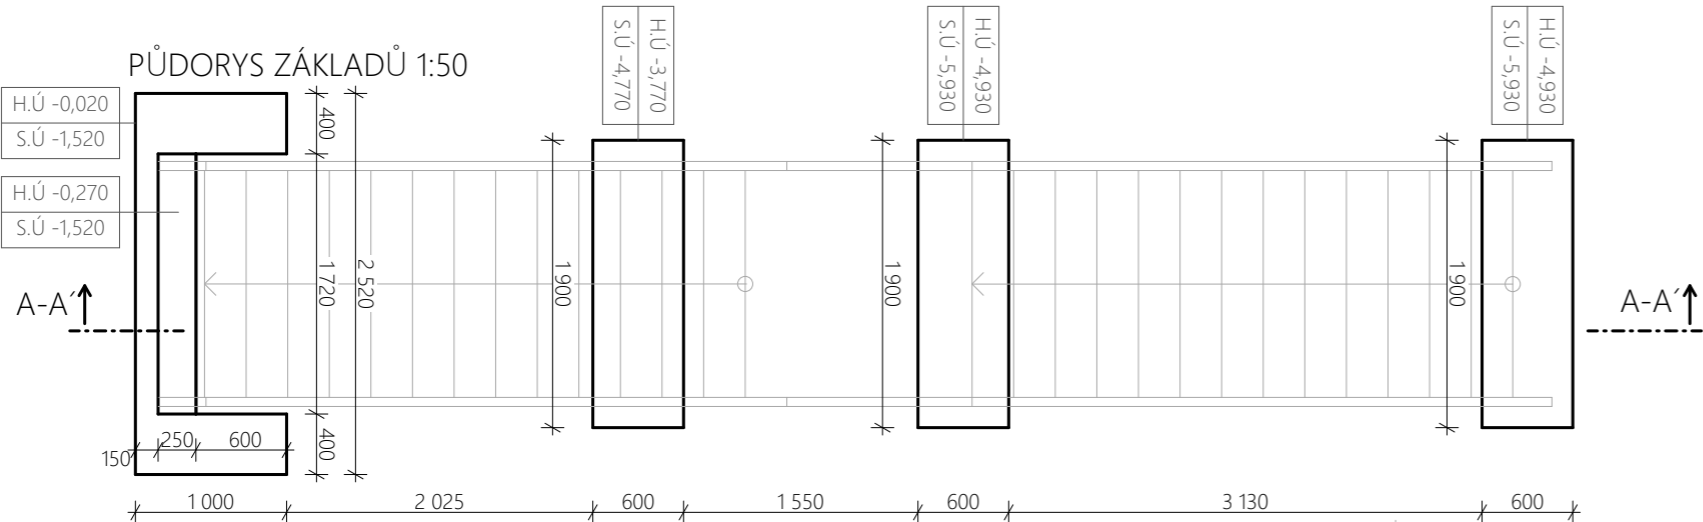

ILUSTRÁČNÍ FOTO:



Prvky kompozitního schodiště

Schodišťové rameno s podestou

1	Schodnice - U profil 200 x 60 mm
2	Sloup - lc 200 x 100 mm
3	Stupeň - skládaný nebo litý rošt 275 x 40 mm
4	Podpěra stupně - L profil 51 x 51 mm
5	Mezipodesta - skládaný nebo litý rošt
6	Nerezová kotevní patka
7	Příčný nosník mezipodesty lc 200 x 100 mm
8	Kompozitní spojovací deska

Zábradlí

10	Sloupek - kruhová trubka pr. 50 mm
11	Madlo - dřevěný kruhový profil pr. 50 mm
12	Nerezová síť 100x80mm
13	Nerezové lanko ø6
14	Kotevní profil

Popis schodiště

Kompozitní schodiště:

Dvouramenné prefabrikované schodiště. Mezipodesta uložená na příčných nosnících propojených se sloupy, které jsou kotveny do základových pasů tl. 600mm, v. 1 000mm pomocí nerezových kotevních patek, spodní rameno uloženo na základovém pasu pomocí kotevních patek a propojeno k podestě pomocí kompozitních spojovacích desek, horní rameno uloženo na mezipodestě stejným způsobem jako spodní rameno a v horní části uloženo na betonový základ. Zábradlí bude tvořeno z nerezové sítě přichycené k nerezovému lanku. Veškeré prvky kompozitního schodiště v černé/antracitové barvě

Poznámky:

- veškeré ocelové konstrukce natírané 1x základní nátěr + 2x vrchní krycí nátěr
- Tato dokumentace neslouží jako výrobní, zhotovitelé obou schodišť předloží výrobní dokumentaci k odsouhlasení
- přesné rozměry doměřit přímo na stavbě
- ocelové konstrukce budou upřesněny v dílenské dokumentaci zhotovitele
- veškeré příslušenství je součástí dodávky schodiště (kotevní prvky, spojovací materiál, apod.)

GENERÁLNÍ PROJEKTANT PRISPO s.r.o. Polská 375, 547 01 Náchod

VEDOUcí PROJEKTU VYPRACOVALA

Ing. Petr Chobotský Kristína Mohelníková

INVESTOR Královéhradecký kraj, Pivovarské náměstí 1245, 500 03 Hradec Králové

MÍSTO STAVBY Oblastní nemocnice Náchod - pč. 944/, 944/3, 944/4 k.ú. Náchod

STAVBA Výstavba objektu pro zřízení dětské skupiny v nemocnici Náchod

OBSAH SO.02.7 Venkovní schodiště

FORMÁT	420/297
DATUM	11/2024
STUPEŇ PD	DPS
MĚŘÍTKO	Č. VÝKRESU
1:50	SO.02.7