


ZÁPADNÍ DŮM - 1.NP

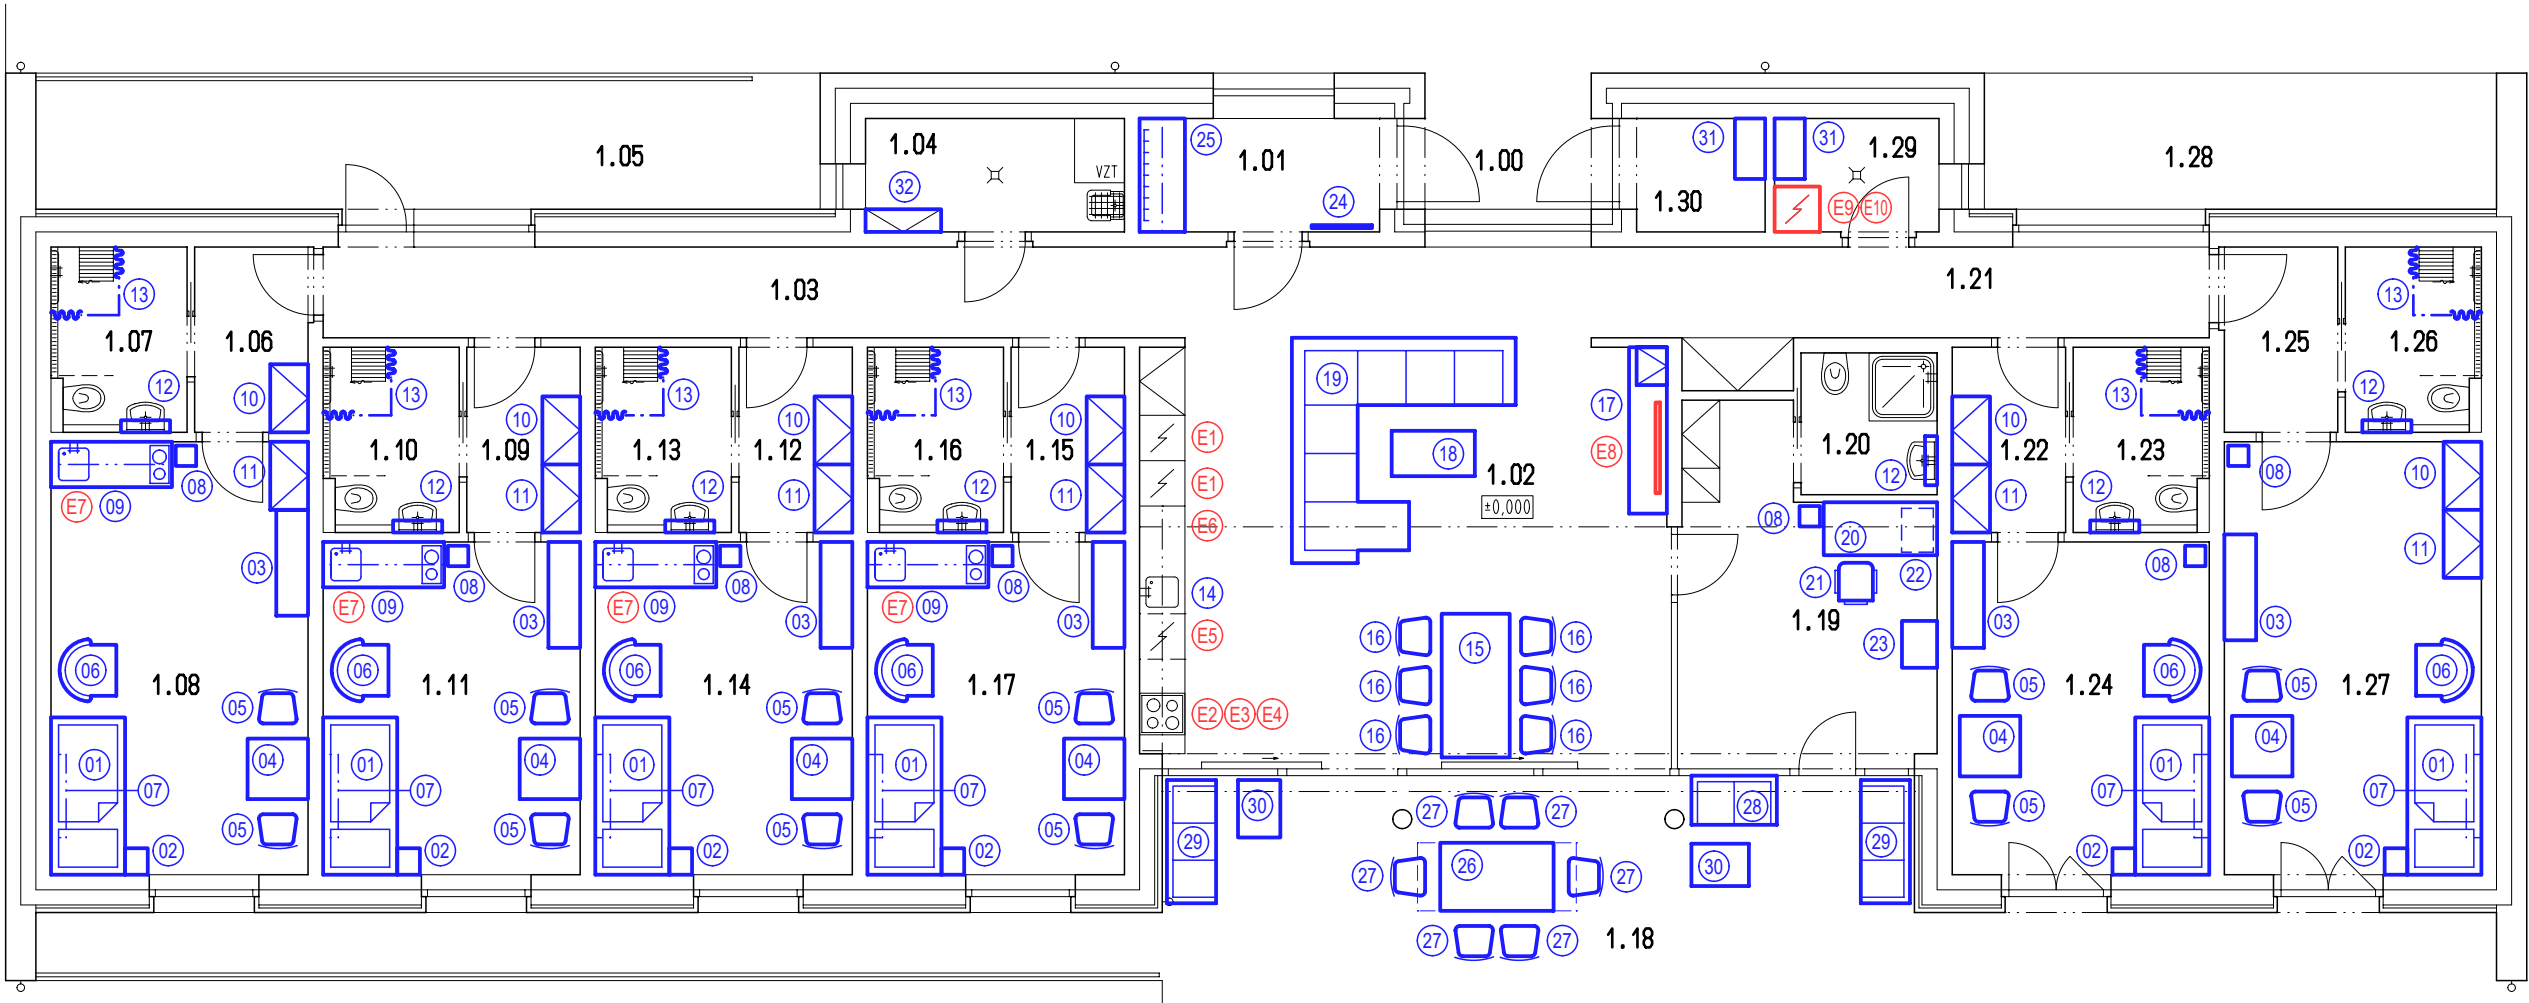

C. M.	NÁZEV MÍSTNOSTI	PLOCHA
1.00	ZAVĚTRÍ	3,96m ²
1.01	PŘEDSÍŇ	4,76m ²
1.02	OBYTNÁ KUCHYNĚ	46,11m ²
1.03	CHODBA	13,68m ²
1.04	OKLIDOVÁ MÍSTNOST	5,14m ²
1.05	VENKOVNÍ KRYTÁ TERASA	18,68m ²
1.06	PŘEDSÍŇ	3,68m ²
1.07	KOUPELNA	4,30m ²
1.08	POKOJ	19,47m ²
1.09	PŘEDSÍŇ	3,68m ²
1.10	KOUPELNA	4,30m ²
1.11	POKOJ	14,96m ²
1.12	PŘEDSÍŇ	3,68m ²
1.13	KOUPELNA	4,30m ²
1.14	POKOJ	14,96m ²
1.15	PŘEDSÍŇ	3,68m ²
1.16	KOUPELNA	4,30m ²
1.17	POKOJ	14,96m ²
1.18	VENKOVNÍ KRYTÁ TERASA	47,30m ²
1.19	PEČOVATEL/KA	13,80m ²
1.20	KOUPELNA	3,38m ²
1.21	CHODBA	10,84m ²
1.22	PŘEDSÍŇ	3,68m ²
1.23	KOUPELNA	4,30m ²
1.24	POKOJ	14,96m ²
1.25	PŘEDSÍŇ	3,68m ²
1.26	KOUPELNA	4,30m ²
1.27	POKOJ	19,47m ²
1.28	VENKOVNÍ KRYTÁ TERASA	12,24m ²
1.29	KOMORA	3,26m ²
1.30	KOMORA	2,55m ²

POZNÁMKA

±0,000 = 557,950m.n.m.Bpv - ČISTÉ PODLAHY PŘÍZEMÍ SEVERNÍHO I ZÁPADNÍHO DOMU

KRESLIL	PROJEKTANT	ODPOV. PROJEKTANT	HIP	KONTROLOVAL	<div>PRXION</div> <div>PROJEKČNÍ A INŽENÝRSKÁ KANCELÁŘ</div> <div>HURDÁKOVA 206, 547 01 NÁCHOD tel. 491 433 158 fax. 491 487 785</div>	
ING. J. JIREČEK	ING. P. TICHÝ	ING. R. HUBKA	ING. P. TICHÝ	ING. R. HUBKA		
STAVEBNÍK	KRÁLOVÉHRADECKÝ KRAJ, PIVOVARSKÉ NÁM.1245/2, 500 03 HRADEC KRÁLOVÉ					
MÍSTO STAVBY	p.p.č.736/4 a st.p.č.268 v k.ú.ROKYTNICE V ORLICKÝCH HORÁCH					
AKCE					STUPEŇ	PD INTERIÉRŮ
KOMUNITNÍ BYDLENÍ V ROKYTNICI V ORLICKÝCH HORÁCH PROJEKTOVÁ DOKUMENTACE INTERIÉRŮ					DATUM	III/2023
					ZAKÁZKOVÉ ČÍSLO	17/21
					ARCHIVNÍ ČÍSLO	504
					FORMÁT	2 x A4
OBSAH					MĚŘITKO	ČÍSLO VÝKRESU
ZÁPADNÍ DŮM - 1.NADZEMNÍ PODLAŽÍ					1: 100	IN-4