



PODÉLNÝ ŘEZ CHRÁNIČKOU 1:50

SCHEMA

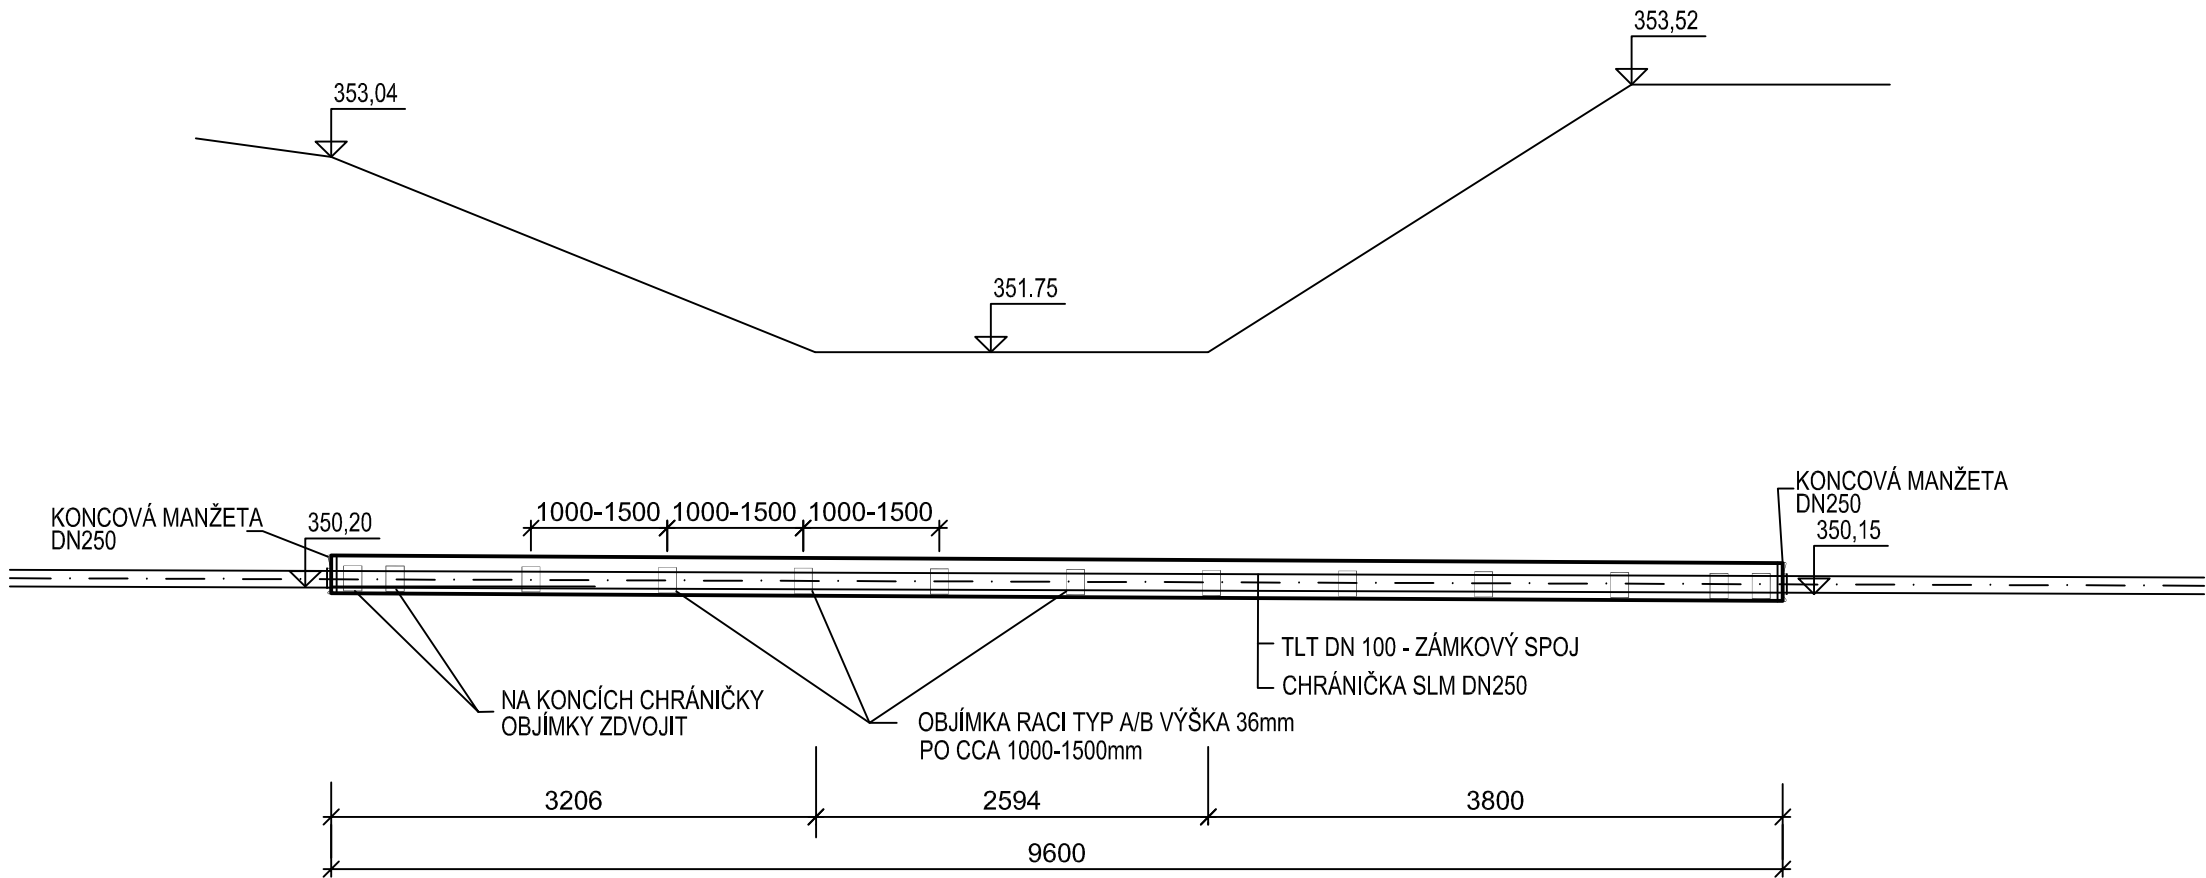





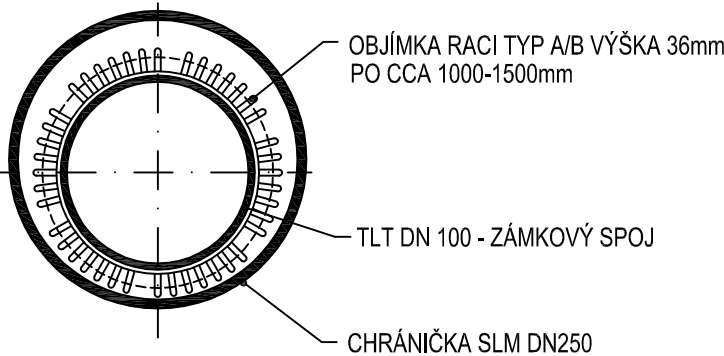
PŘÍČNÝ ŘEZ

SCHEMA



ZODP. PROJEKTANT	VYPRACOVAL	KONTROLOVAL	ČÍSLO ZAKÁZKY	ING. JIŘÍ MACHOVEC PROJEKTOVÁ ČINNOST VE VÝSTAVBĚ VENHUDOVA 31, 613 00 BRNO IČ: 724 00 935 TEL.: +420539002524
ING. JIŘÍ MACHOVEC sr.	ING. JIŘÍ MACHOVEC	ING. JIŘÍ MACHOVEC sr.	03-2016	
<i>[Signature]</i>	<i>[Signature]</i>	<i>[Signature]</i>		mjprojekt@technic.cz http://www.mjprojekt.technic.cz

OZNAČENÍ		POPIS ZMĚNY		DATUM	PODPIS	
HIP		ZODP. PROJEKTANT	VYPRACOVAL	KONTROLOVAL	<div>GENERÁLNÍ PROJEKTANT IM-PROJEKT, INŽENÝRSKÉ A MOSTNÍ KONSTRUKCE, s.r.o. VODNÍ 1, 602 00 BRNO TEL: 533 446 080-2 FAX: 533 446 089 im-projekt@im-projekt.cz www.im-projekt.cz</div> <div></div>	
ING. JIŘÍ JANÍK		ING. MARTIN VAŠÁK	ING. JIŘÍ JANÍK	ING. TOMÁŠ PÁTEČEK		
						
OBJEDNATEL: KRÁLOVÉHRADECKÝ KRAJ, PIVOVARSKÉ NÁMĚSTÍ 1245, 500 03 HRADEC KRÁLOVÉ						
KRAJ: KRÁLOVÉHRADECKÝ		ORP: TRUTNOV	KATASTR: PILNÍKOV I, PILNÍKOV II			
STAVBA: MOST EV.Č. 29932-2 PILNÍKOV ČÁST: SO 301 - PŘELOŽKA VODOVODU					FORMÁT	3 x A4
					DATUM	LEDEN 2016
					STUPEŇ	DSP+PDPS
					ČÍSLO ZAK.	2015534
					MĚŘÍTKO	1:50
PŘÍLOHA: CHRÁNIČKA POD VODOTEČÍ					ČÍSLO PŘÍLOHY: C.3.1.06	ČÍSLO PARÉ:
					Dokumentaci lze užívat pouze ve smyslu příslušné smlouvy o dílo výkres, či jeho část, může být kopírován nebo jiným způsobem rozšiřován pouze po předchozím souhlasu IM-Projekt, inženýrské a mostní konstrukce, s.r.o.	