




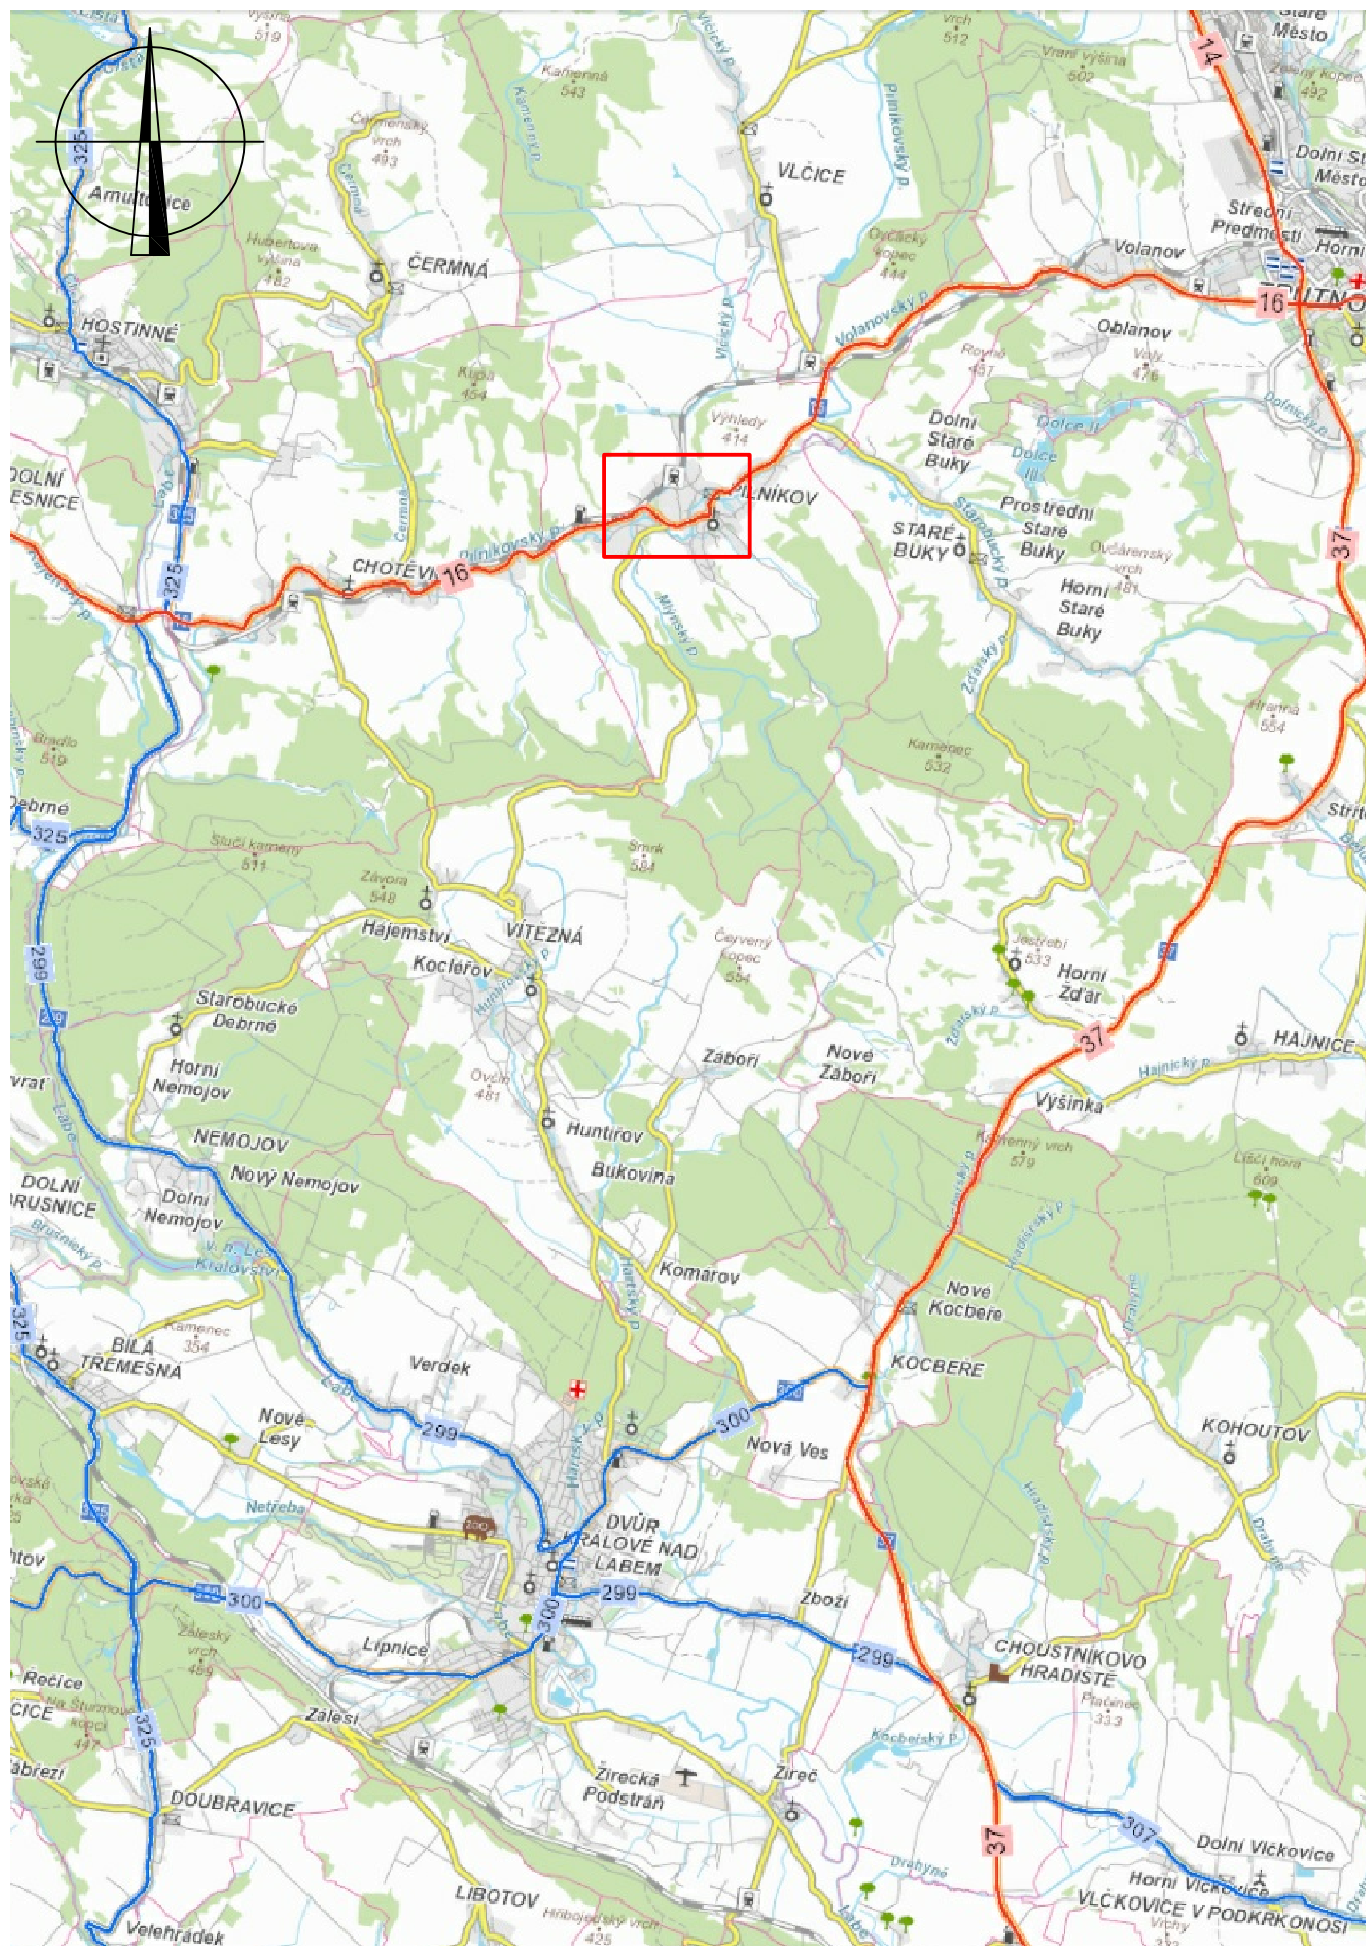


VÝŠKOVÝ SYSTÉM: BALT PO VYROVNÁNÍ  
 SOUŘADNICOVÝ SYSTÉM: S-JTSK

OZNAČENÍ	POPIS ZMĚNY			DATUM	PODPIS
HIP	ZODP. PROJEKTANT	VYPRACOVAL	KONTROLOVAL	<b>GENERÁLNÍ PROJEKTANT</b> <b>IM-PROJEKT</b> INŽENÝRSKÉ A MOSTNÍ KONSTRUKCE, s.r.o.  VODNÍ 1, 602 00 BRNO TEL: 533 446 080-2 FAX: 533 446 089 im-projekt@im-projekt.cz www.im-projekt.cz	
ING. JIŘÍ JANÍK	ING. MARTIN VAŠÁK	ING. JIŘÍ JANÍK	ING. TOMÁŠ PÁTEČEK		
					
OBJEDNATEL: KRÁLOVÉHRADECKÝ KRAJ, PIVOVARSKÉ NÁMĚSTÍ 1245, 500 03 HRADEC KRÁLOVÉ					
KRAJ: KRÁLOVÉHRADECKÝ	ORP: TRUTNOV	KATASTR: PILNÍKOV I, PILNÍKOV II			
STAVBA: <b>MOST EV.Č. 29932-2 PILNÍKOV</b>  ČÁST : <b>SOUHRNNÉ ŘEŠENÍ STAVBY</b>				FORMÁT	A4
				DATUM	LEDEN 2016
				STUPEŇ	DSP+PDPS
				ČÍSLO ZAK.	2015534
				MĚŘÍTKO	1:10 000
PŘÍLOHA: <b>CELKOVÁ SITUACE STAVBY</b>				ČÍSLO PŘÍLOHY: <b>B.1</b>	ČÍSLO PARÉ:

# CELKOVÁ SITUACE STAVBY





# CELKOVÁ SITUACE STAVBY 1:10 000

