
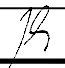
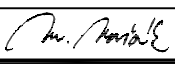
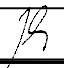
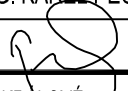
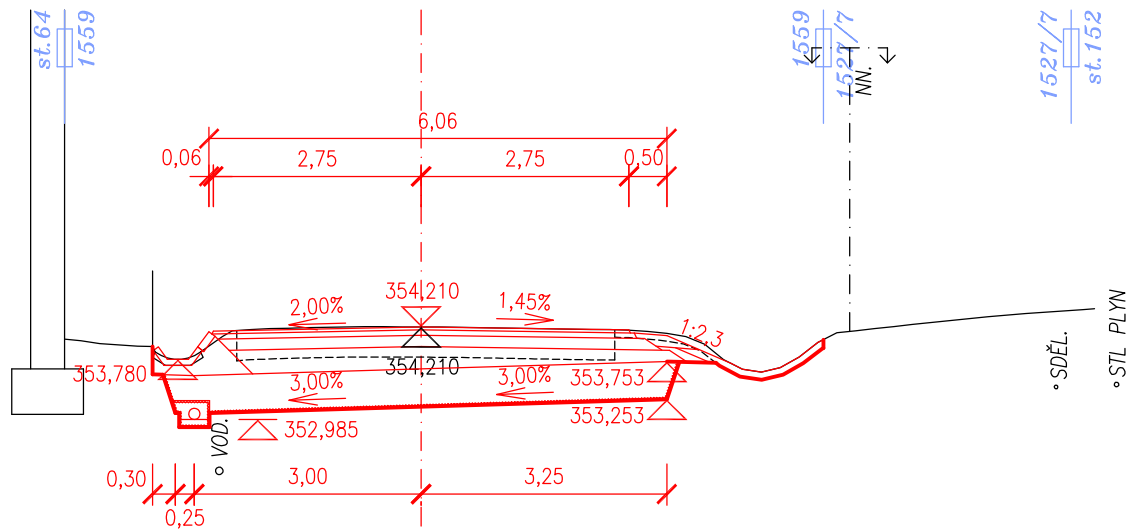


SOUŘADNÝ SYSTÉM: S-JTSK
VÝŠKOVÝ SYSTÉM: B.p.v.


OZNAČENÍ	POPIS ZMĚNY			DATUM	PODPIS
HIP	ZODP. PROJEKTANT	VYPRACOVAL	KONTROLOVAL	GENERÁLNÍ PROJEKTANT IM-PROJEKT INŽENÝRSKÉ A MOSTNÍ KONSTRUKCE, s.r.o.  VODNÍ 1, 602 00 BRNO TEL: 533 446 080-2 FAX: 533 446 089 im-projekt@im-projekt.cz www.im-projekt.cz	
ING. JIŘÍ JANÍK	ING. MARTIN VAŠÁK	ING. JIŘÍ JANÍK	ING. KAREL PECHA		
					
OBJEDNATEL: KRÁLOVÉHRADECKÝ KRAJ, PIVOVARSKÉ NÁMĚSTÍ 1245, 500 03 HRADEC KRÁLOVÉ					
KRAJ: KRÁLOVÉHRADECKÝ	ORP: TRUTNOV	KATASTR: PILNÍKOV I, PILNÍKOV II			
STAVBA: MOST EV.Č. 29932-2 PILNÍKOV ČÁST : SO 101 - SILNICE III/29932				FORMÁT	A4
				DATUM	LEDEN 2016
				STUPEŇ	DSP+PDPS
				ČÍSLO ZAK.	2015534
				MĚŘÍTKO	1:100
PŘÍLOHA: CHARAKTERISTICKÉ PŘÍČNÉ ŘEZY				ČÍSLO PŘÍLOHY: C.1.1.06	ČÍSLO PARÉ:

PŘÍČNÝ ŘEZ 00 – KM 0,000 00




SROVNÁVACÍ ROVINA—351,000

PŘÍČNÝ ŘEZ 01 – KM 0,005 750

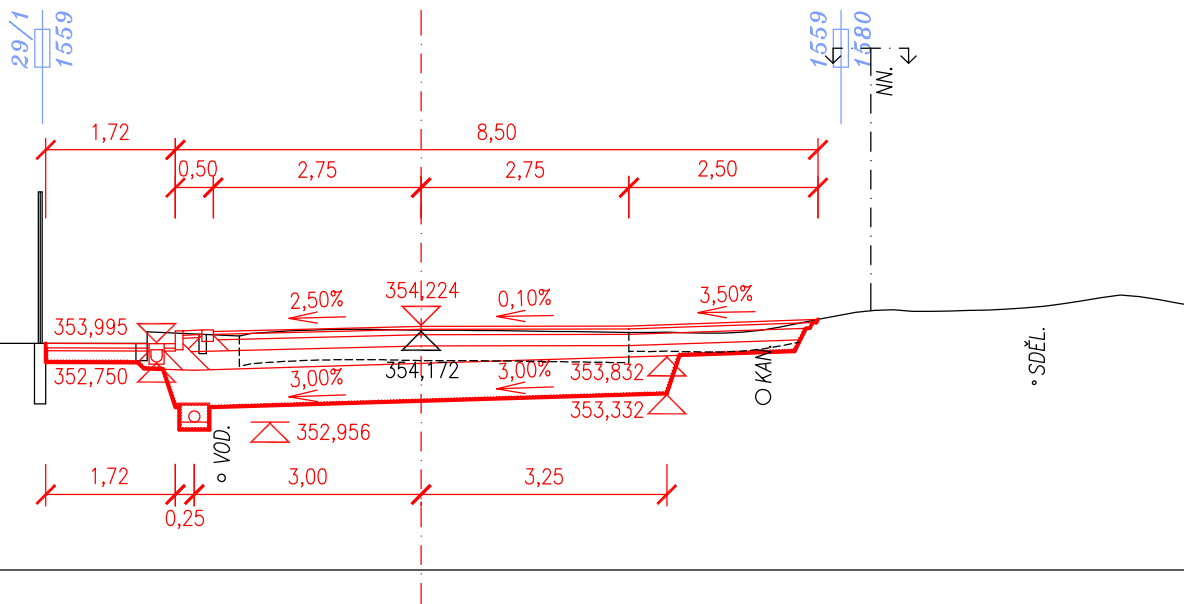


SROVNÁVACÍ ROVINA—351,000

PŘÍČNÝ ŘEZ 02 – KM 0,020 00

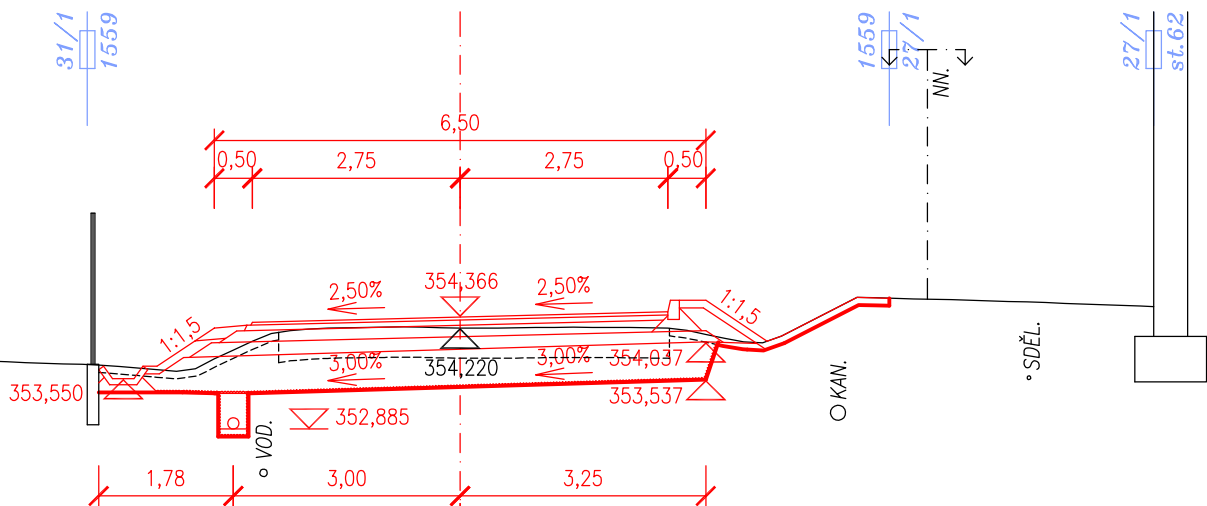


SROVNÁVACÍ ROVINA—351,000


PŘÍČNÝ ŘEZ 03 – KM 0,030 00

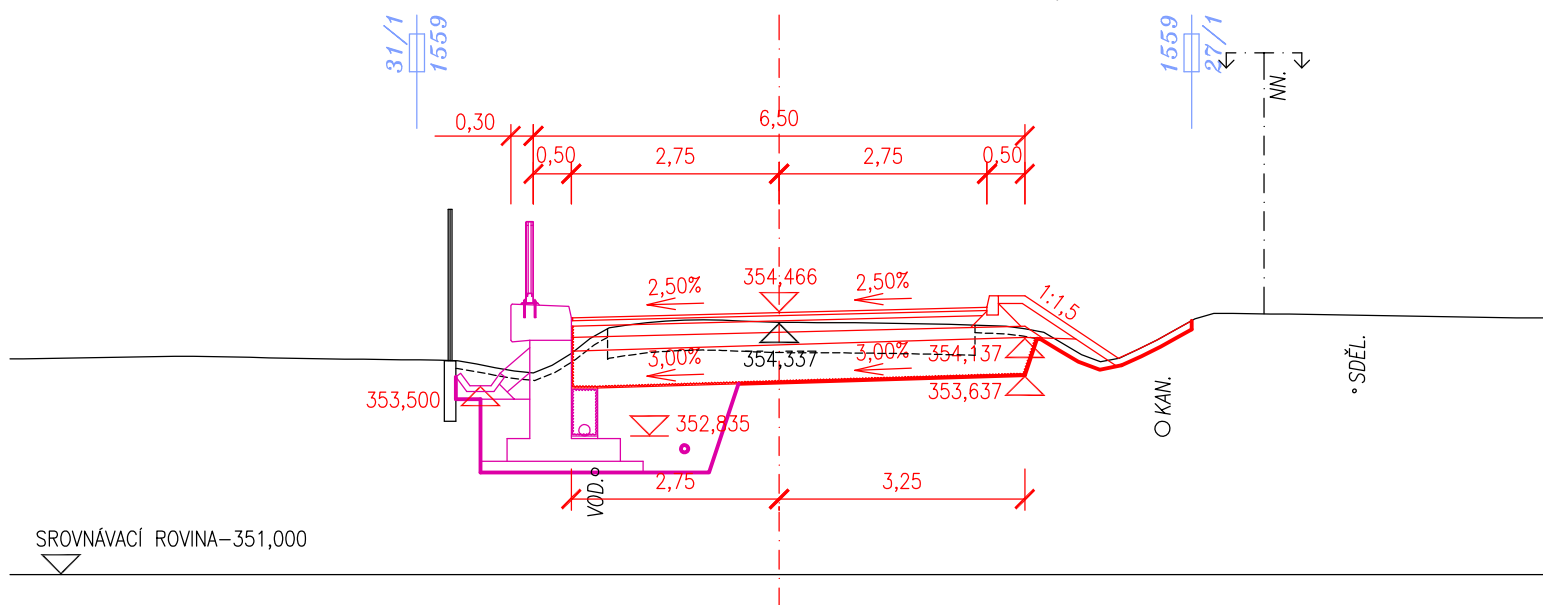


PŘÍČNÝ ŘEZ 04 – KM 0,040 00

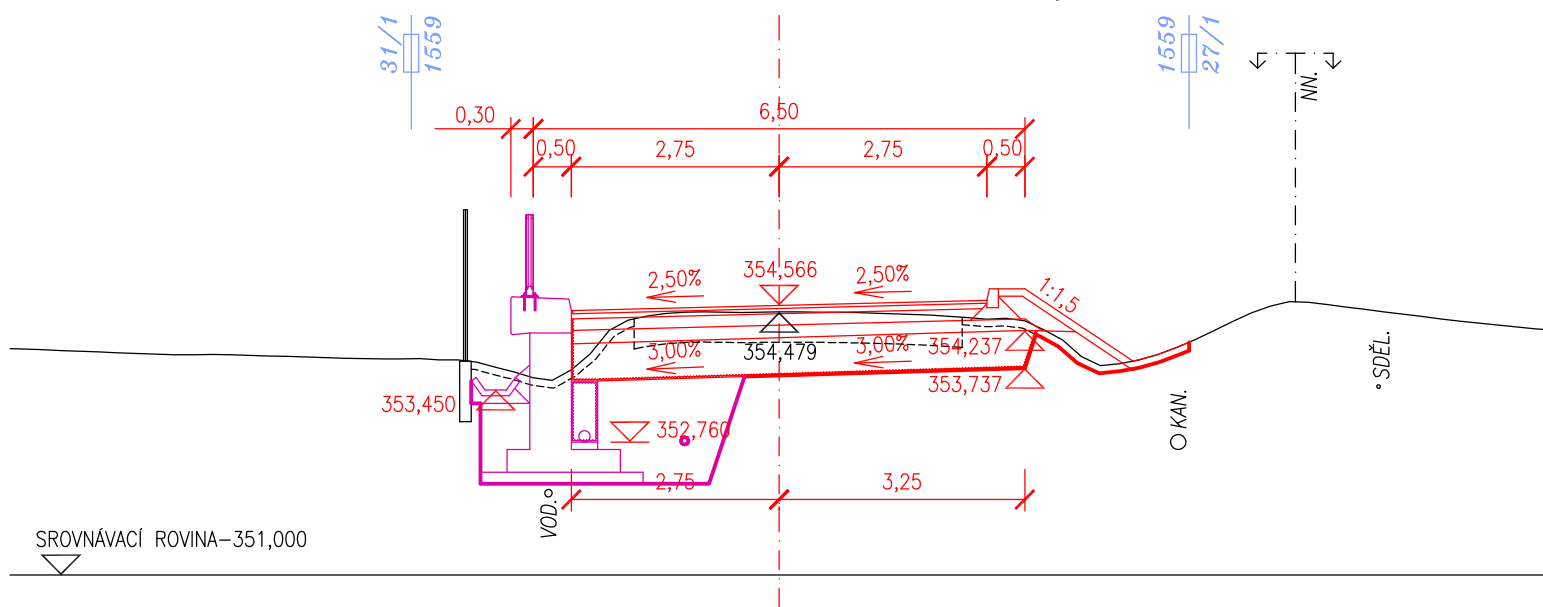


PŘÍČNÝ ŘEZ 05 – KM 0,049 00

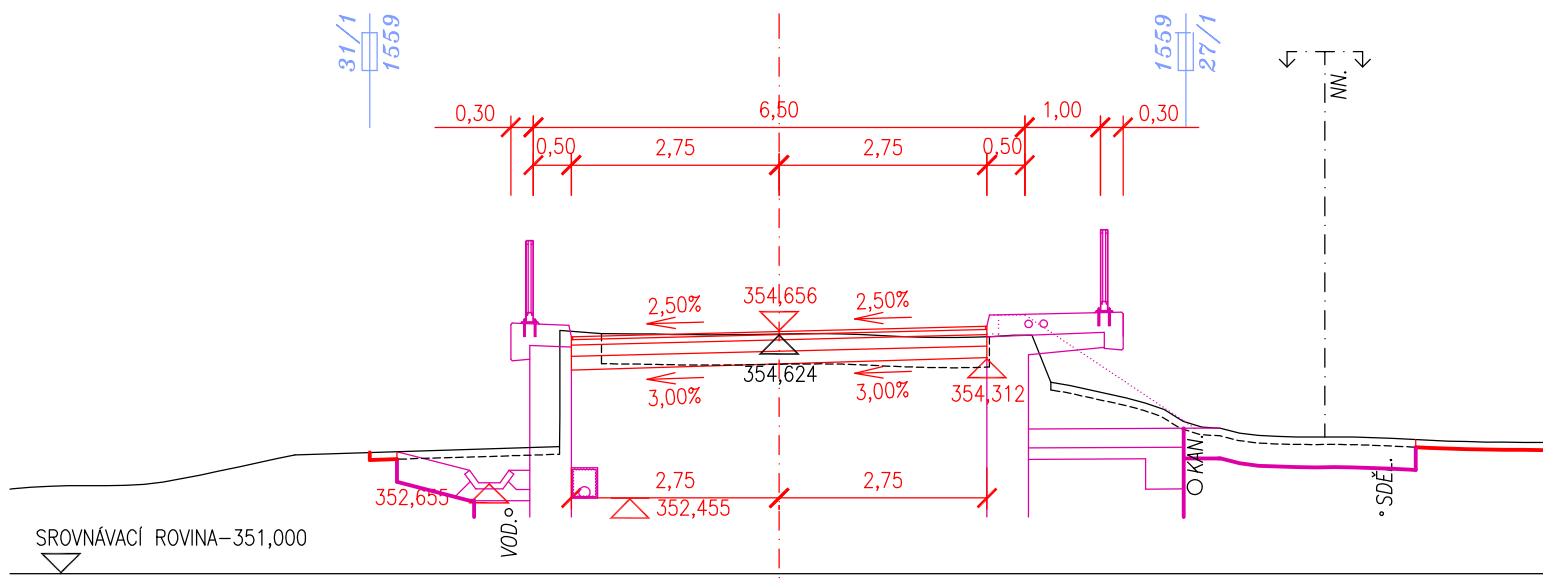


PŘÍČNÝ ŘEZ 06 – KM 0,060 00

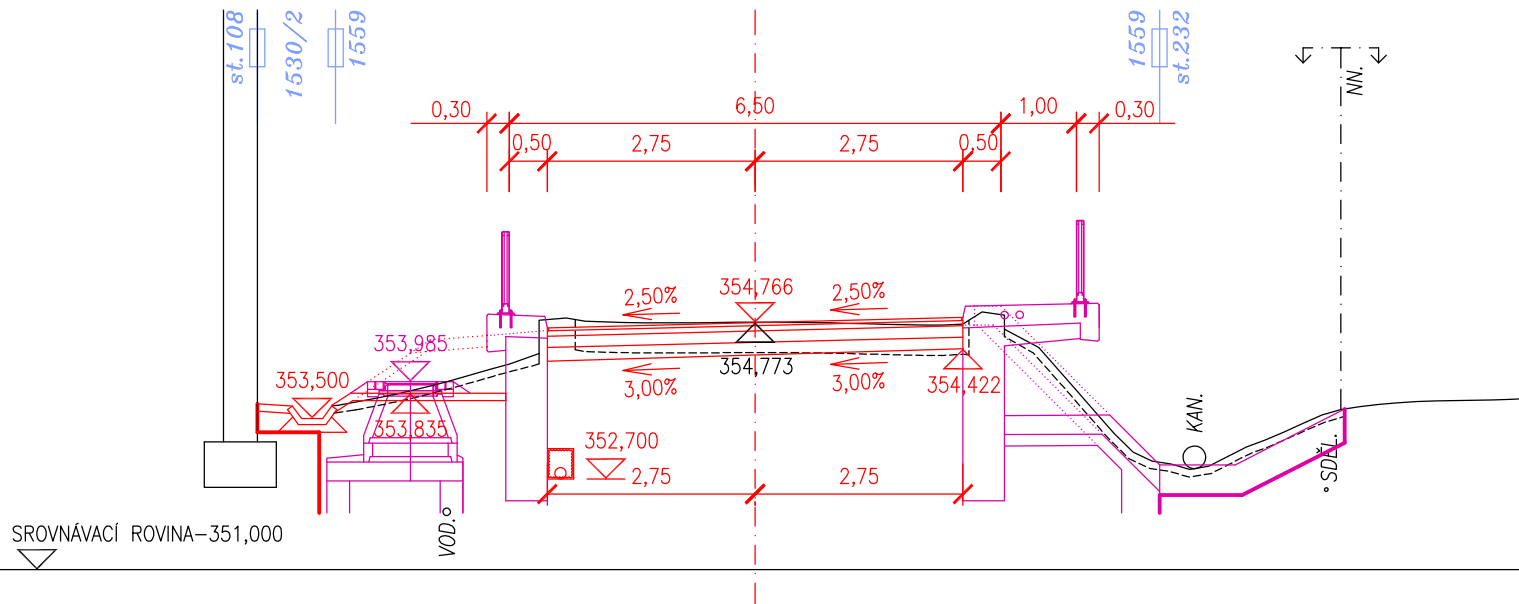


PŘÍČNÝ ŘEZ 07 – KM 0,072 00

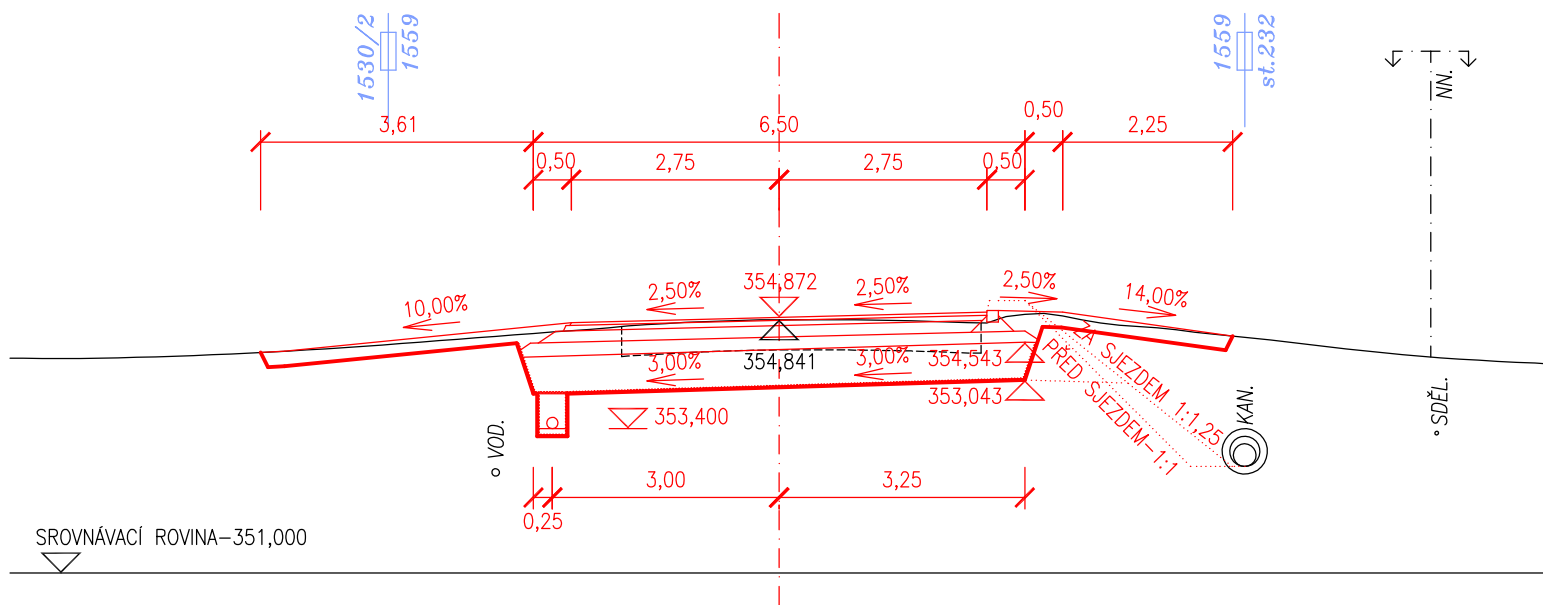

PŘÍČNÝ ŘEZ 08 – KM 0,080 00

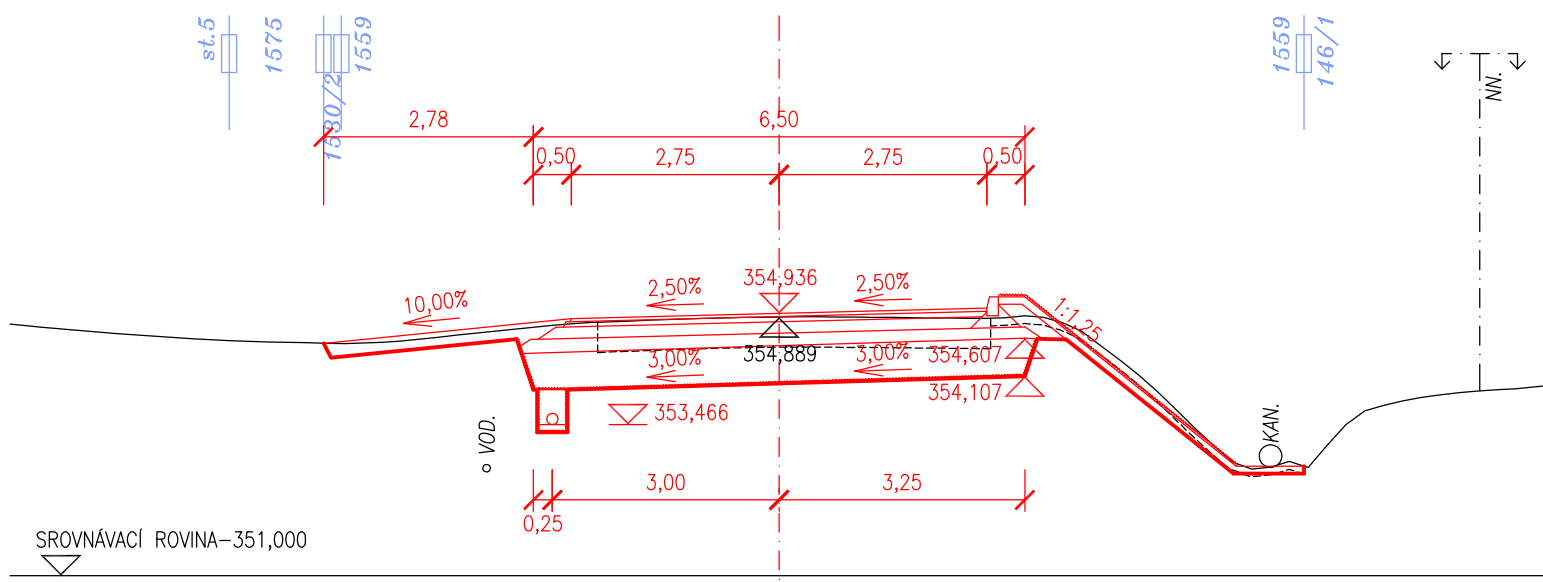

PŘÍČNÝ ŘEZ 09 – KM 0,090 00

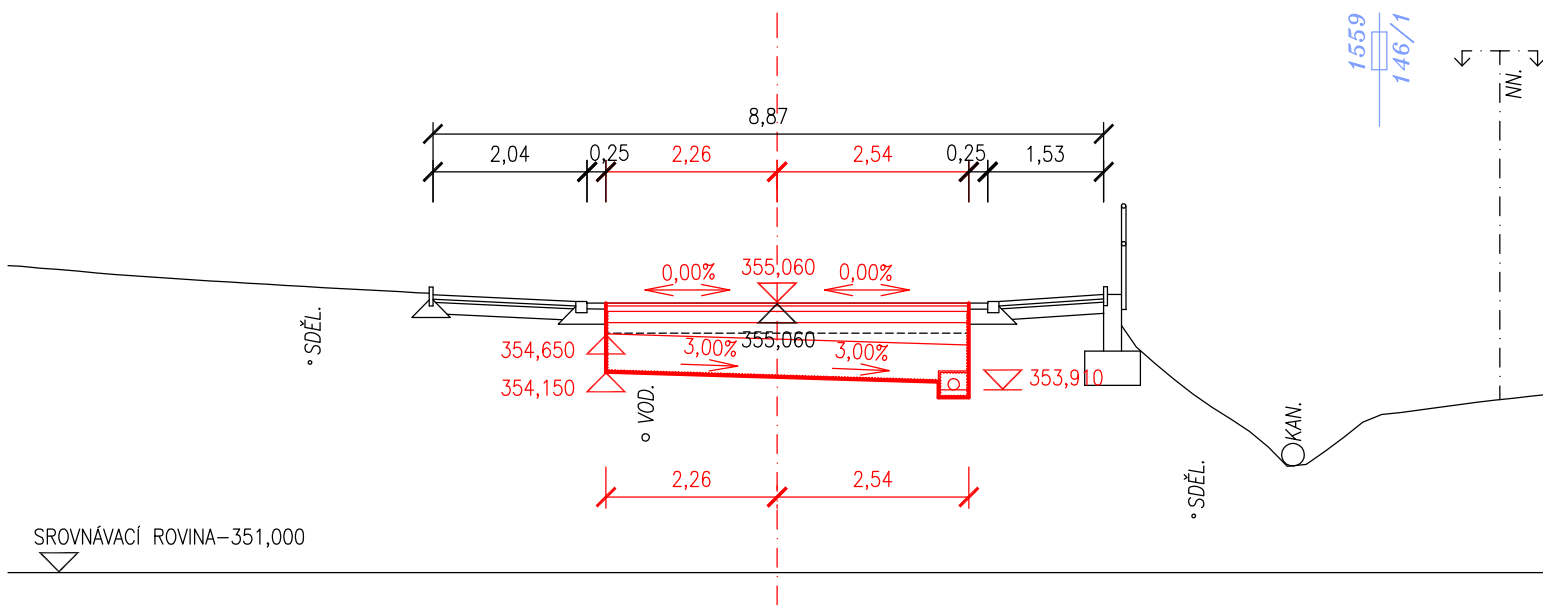

PŘÍČNÝ ŘEZ 10 – KM 0,100 00

