

ÚZEMÍ OBCE
POVRCH ÚZEMÍ
ČÍSLO PARCELNÍ
VZDÁL. OBJEKTŮ A SMĚROVÝCH LOMŮ
OZNAČENÍ VRCHOLOVÝCH BODŮ

PILNÍKOV									
NEZPEVNĚNĚNO				KCE MOST→		VOZOVKA			
1559									
2.00	1.84	15.09		3.96	1.00	23.88		3.02	2.00
ZR	V1	V2		V3	V4			V5	V6 KR

LEGENDA TYPŮ ČAR
PŮVODNÍ TERÉN
HRUBÉ TERÉNNÍ ÚPRAVY
UPRAVENÝ TERÉN

ŘAD V

MĚŘÍTKA 1:250/100

KÓTA UPRAVENÉHO TERÉNU

HLOUBKA VÝKOPU


KÓTA DNA POTRUBÍ

KÓTA PŮVODNÍHO TERÉNU

SROVNÁVACÍ ROVINA

STANIČENÍ [km/m]

DN(PN)[mm]–MATERIÁL–DÉLKA[m]
SKLON[promile]–DÉLKA[m]
ULOŽENÍ

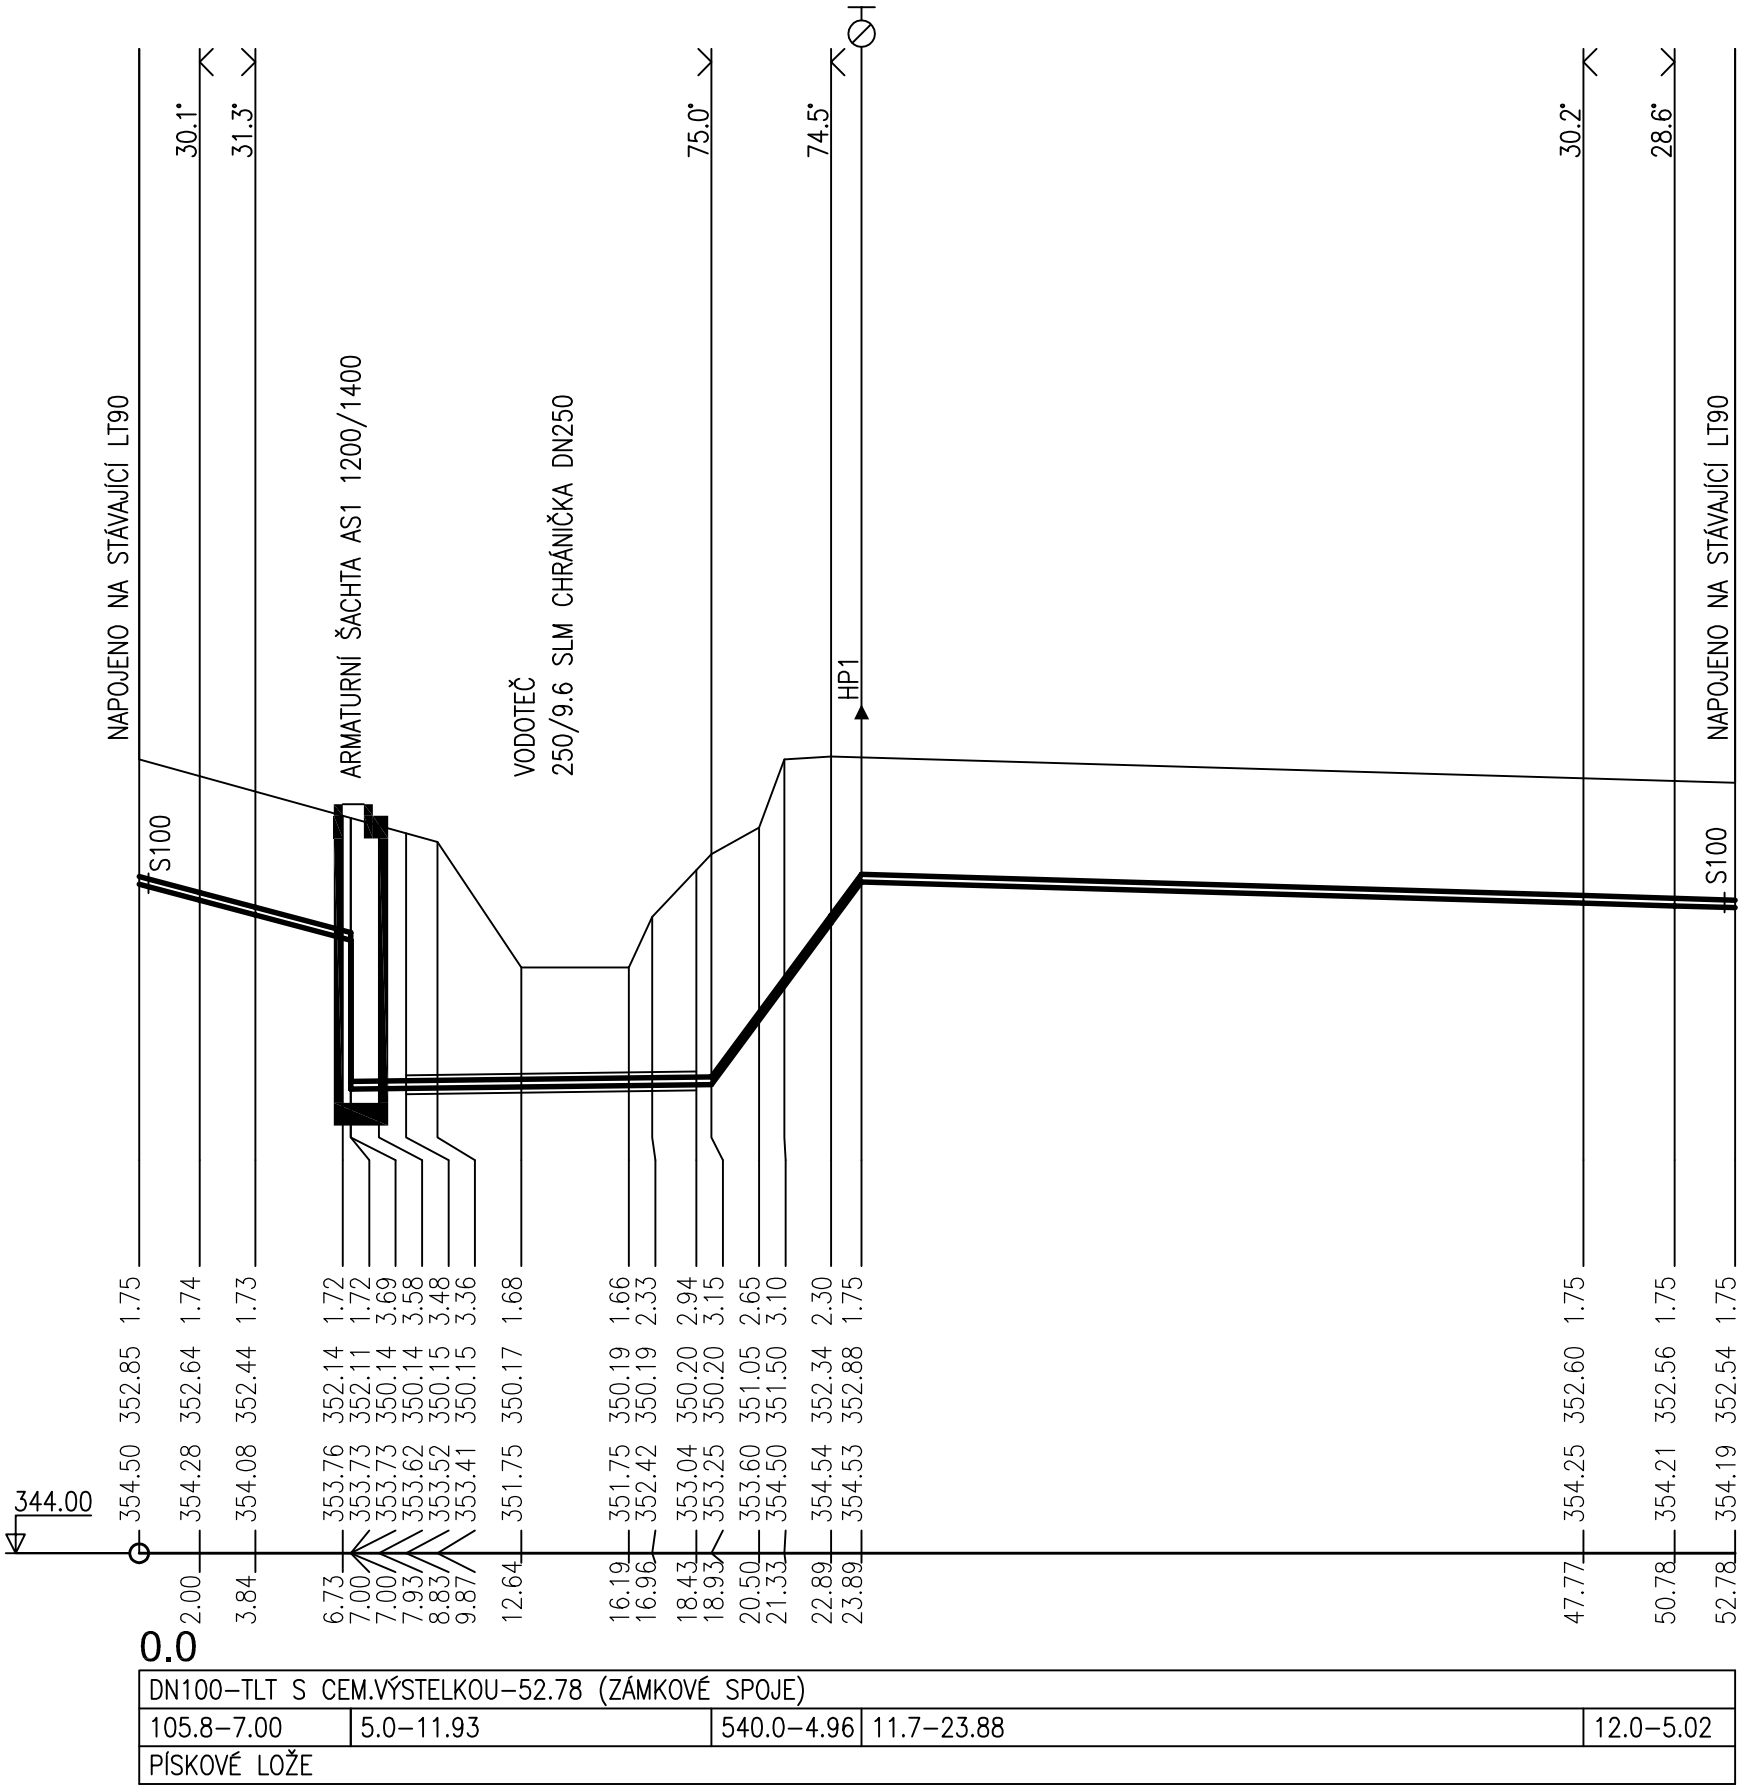

Tabulka objektů
staničení niveleta popis
23.89 352.88 HP1

SOUŘADNÝ SYSTÉM: S - JTSK
VÝŠKOVÝ SYSTÉM: B.p.v.

ZODP. PROJEKTANT	VYPRACOVAL	KONTROLOVAL	ČÍSLO ZAKÁZKY	ING.JIŘÍ MACHOVEC PROJEKTOVÁ ČINNOST VE VÝSTAVBĚ VENHUDOVA 31, 613 00 BRNO IČ: 724 00 935 TEL.:+420539002524
ING. JIŘÍ MACHOVEC sr.	ING. JIŘÍ MACHOVEC	ING. JIŘÍ MACHOVEC sr.	03-2016	
				mjprojekt@technic.cz http://www.mjprojekt.technic.cz

OZNAČENÍ	POPIS ZMĚNY	DATUM	PODPIS
HIP	ZODP. PROJEKTANT	VYPRACOVAL	KONTROLOVAL
ING. JIŘÍ JANÍK	ING. MARTIN VAŠÁK	ING. JIŘÍ JANÍK	ING. TOMÁŠ PÁTEČEK
OBJEDNATEL: KRÁLOVÉHRADECKÝ KRAJ, PIVOVARSKÉ NÁMĚSTÍ 1245, 500 03 HRADEC KRÁLOVÉ			
KRAJ: KRÁLOVÉHRADECKÝ	ORP: TRUTNOV	KATASTR: PILNÍKOV I, PILNÍKOV II	
STAVBA: MOST EV.Č. 29932-2 PILNÍKOV		FORMÁT	3 x A4
ČÁST : SO 301 - PŘELOŽKA VODOVODU		DATUM	LEDEN 2016
		STUPEŇ	DSP+PDPS
		ČÍSLO ZAK.	2015534
		MĚŘÍTKO	1:250/100
PŘÍLOHA: PODÉLNÝ PROFIL - ŘAD V		ČÍSLO PŘÍLOHY:	ČÍSLO PARÉ:
		C.3.1.03	
Dokumentaci lze užívat pouze ve smyslu příslušné smlouvy o dílo výkres, či jeho část, může být kopírován nebo jiným způsobem rozšiřován pouze po předchozím souhlasu IM-Projekt, inženýrské a mostní konstrukce, s.r.o.			