
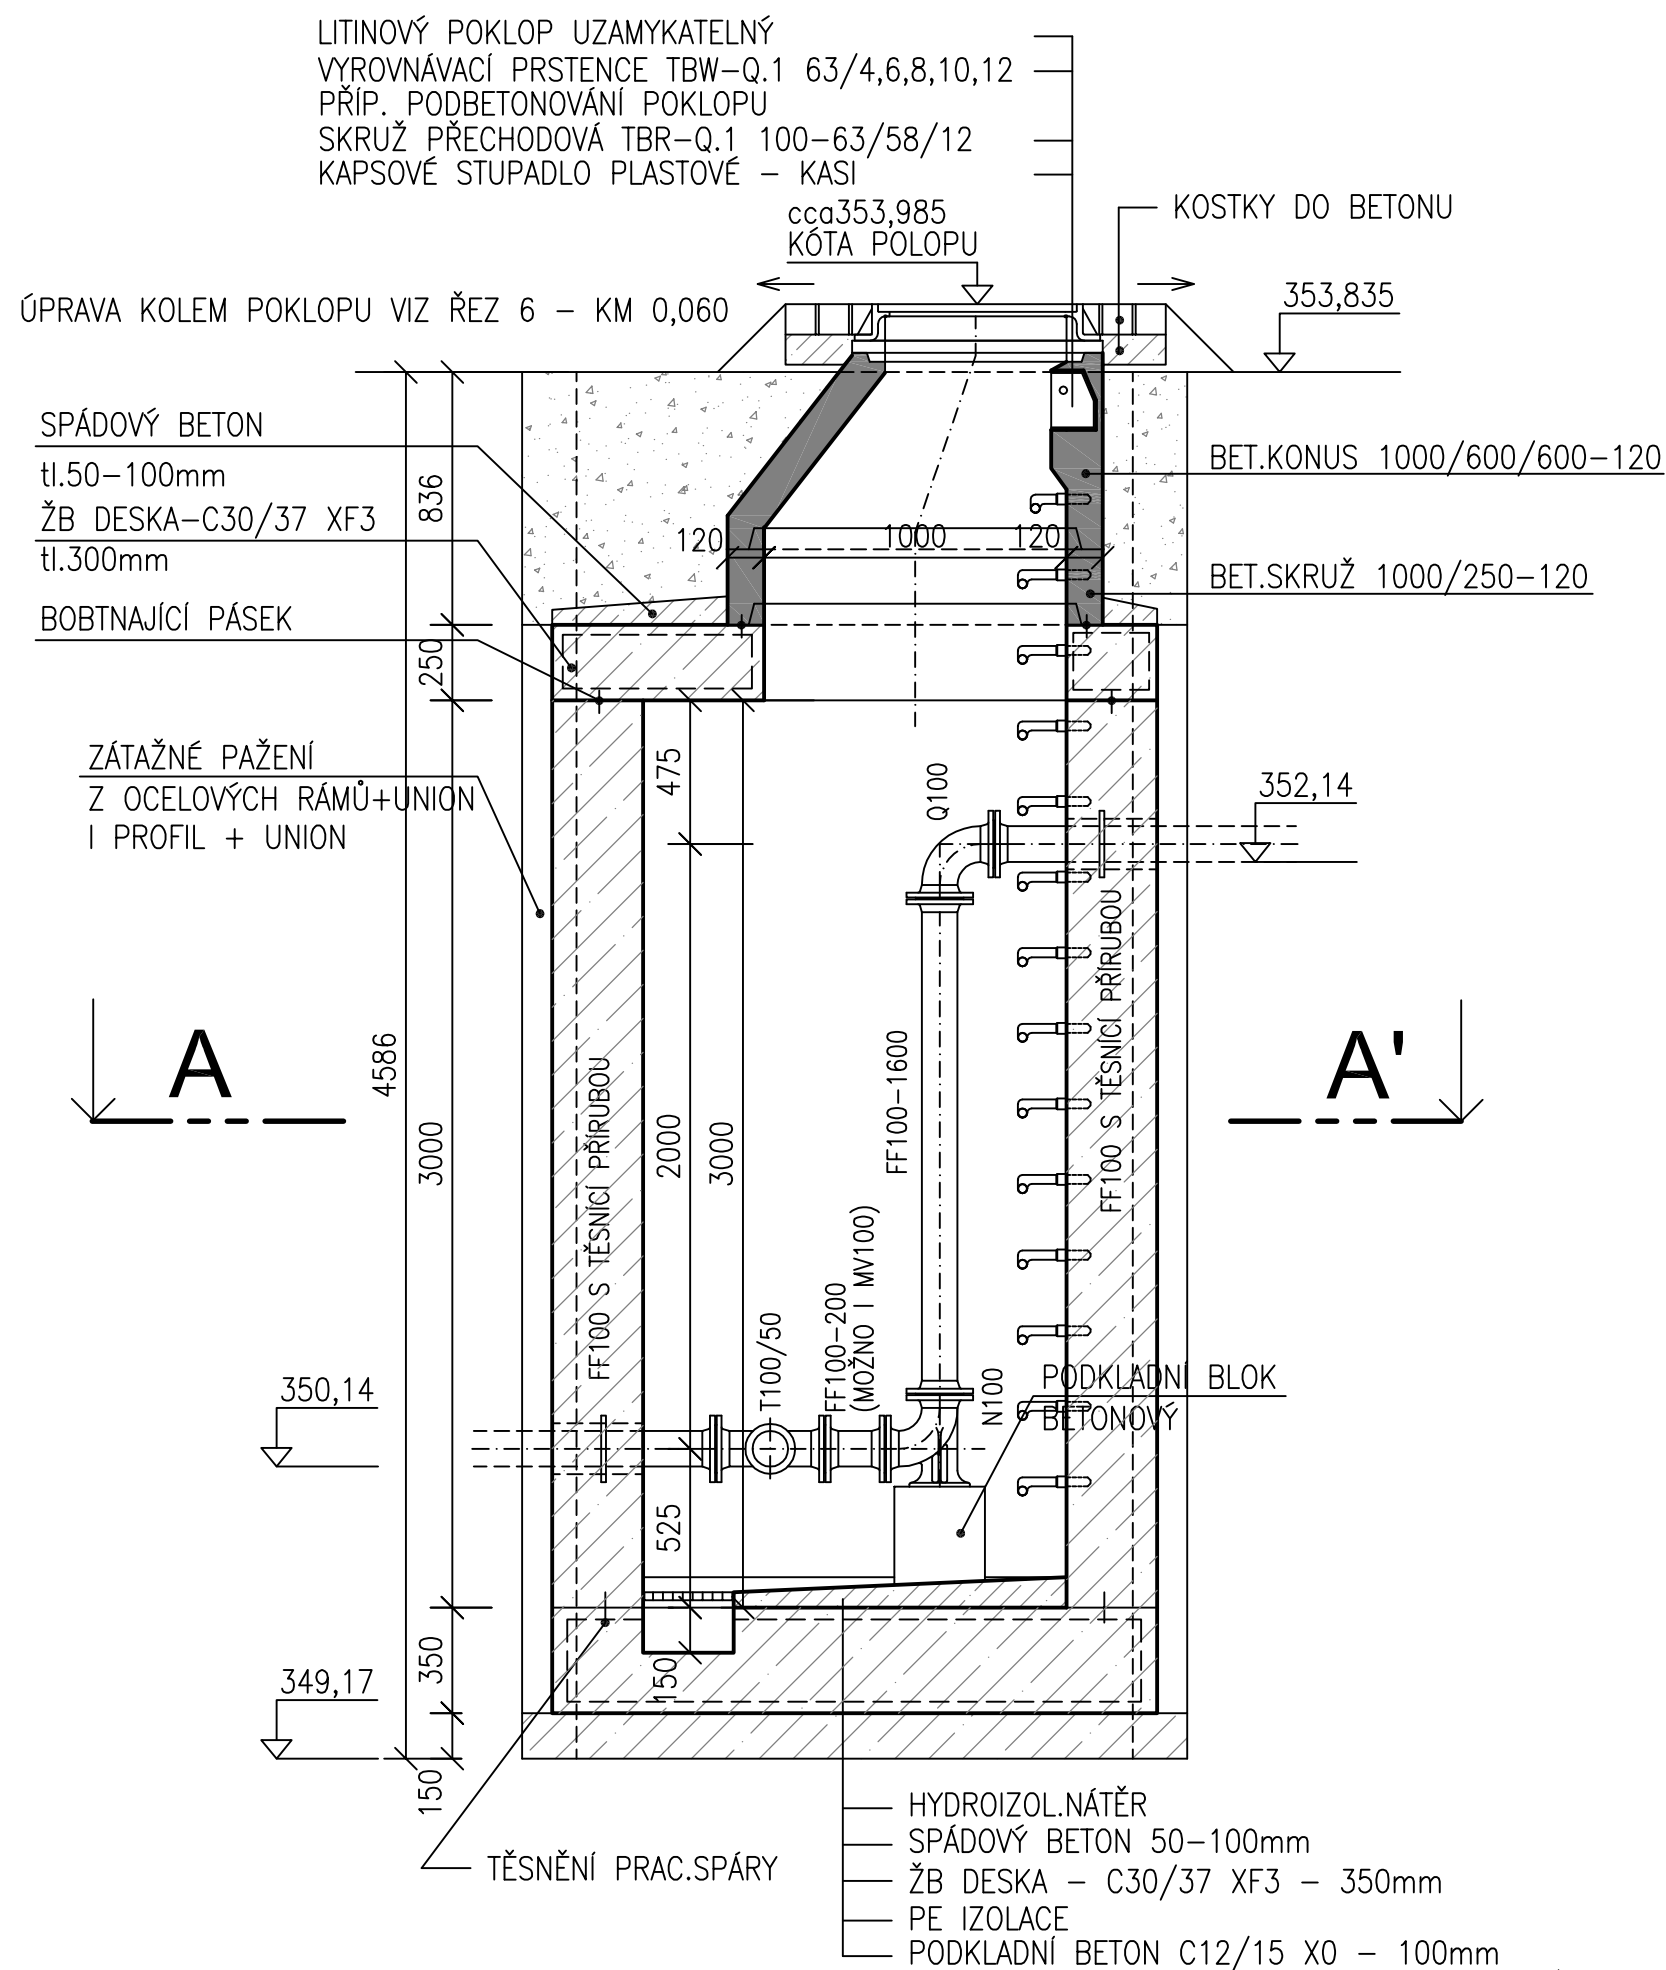
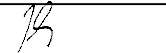
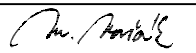



ŘEZ B-B'

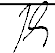

OZNAČENÍ		POPIS ZMĚNY		DATUM	PODPIS
HIP		ZODP. PROJEKTANT	VYPRACOVAL	KONTROLOVAL	
ING. JIŘÍ JANÍK		ING. MARTIN VAŠÁK	ING. JIŘÍ JANÍK	ING. TOMÁŠ PÁTEČEK	
					
OBJEDNATEL: KRÁLOVÉHRADECKÝ KRAJ, PIVOVARSKÉ NÁMĚSTÍ 1245, 500 03 HRADEC KRÁLOVÉ					
KRAJ: KRÁLOVÉHRADECKÝ		ORP: TRUTNOV	KATASTR: PILNÍKOV I, PILNÍKOV II		
STAVBA: MOST EV.Č. 29932-2 PILNÍKOV ČÁST: SO 301 - PŘELOŽKA VODOVODU				FORMÁT	4 x A4
				DATUM	LEDEN 2016
				STUPEŇ	DSP+PDPS
				ČÍSLO ZAK.	2015534
				MĚŘÍTKO	1:25
PŘÍLOHA: ARMATURNÍ ŠACHTA				ČÍSLO PŘÍLOHY: C.3.1.05	ČÍSLO PARÉ:
Dokumentaci lze užívat pouze ve smyslu příslušné smlouvy o dílo výkres, či jeho část, může být kopírován nebo jiným způsobem rozšiřován pouze po předchozím souhlasu IM-Projekt, inženýrské a mostní konstrukce, s.r.o.					