


PODÉLNÝ PROFIL
Úprava křižovatky I/16 a III/32553 Slemeno

KRAJ:	KRÁLOVÉHRADECKÝ		
KATASTRÁLNÍ ÚZEMÍ:	SLEMENO V PODKRKONOŠI (750450)	DOLNÍ KALNA (629278)	SLEMENO V POD.
PARCELY:	P.Č. 445	P.Č. 410/3	445 P.Č. 441
DRUH POZEMKŮ:	OSTATNÍ PLOCHA	TRVALÝ TRAVNÍ POROST	OSTATNÍ PLOCHA

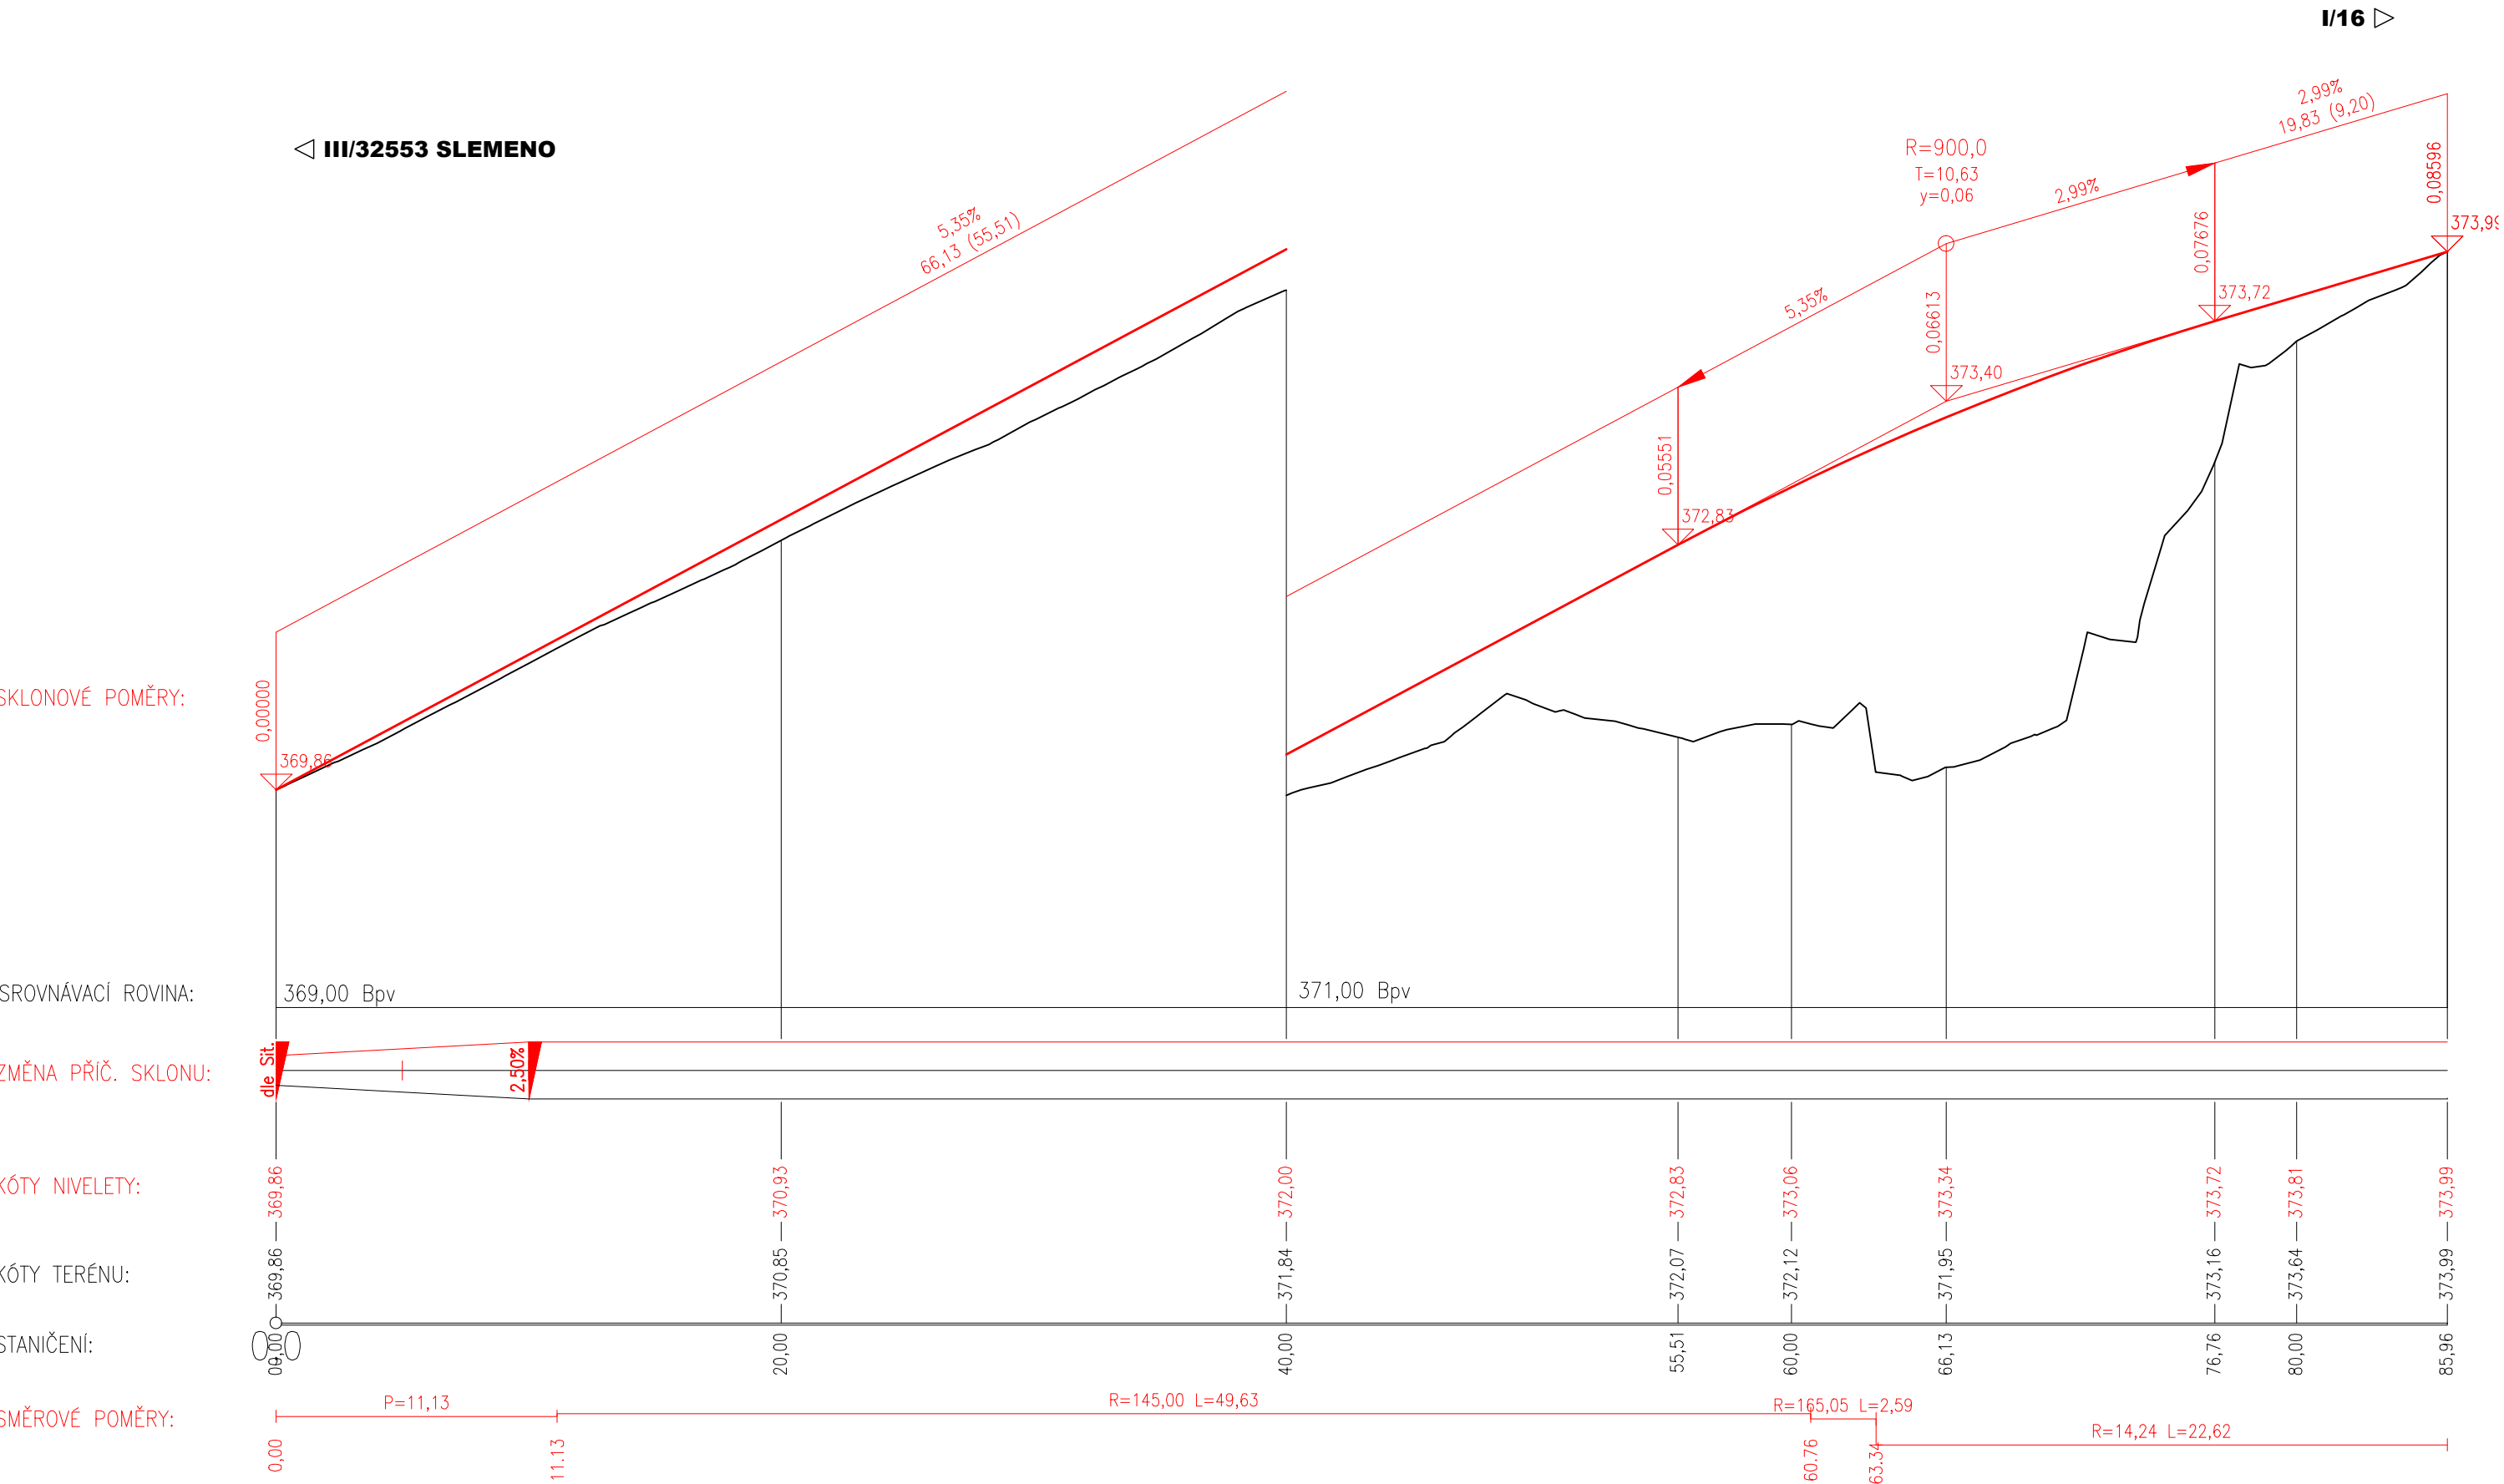

03		
02		
01		
ZMĚNA	POPIS	DATUM



ING. IVAN ŠÍR
PROJEKTOVÁNÍ DOPRAVNÍCH STAVEB a.s.
Haškova 1714/3, 500 02 Hradec Králové, tel: +420 603 181 473, sir@sirivan.cz, www.sirivan.cz

IČ: 287 86 793

Objednatel: Královohradecký kraj
Pivovarské náměstí 1245, 50003 Hradec Králové

Úprava křižovatky I/16 a III/32553 Slemeno

■ kraj:
Královohradecký

■ MÚ / OU:
Vrchlabí, Trutnov

■ stupeň utajení:
bez utajení

■ datum:
09 / 2023

■ zakázkové číslo:
021 023

■ stupeň PD:
PDPS

■ odpovědný projektant stavby:
Ing. Ivan Šír

■ hlavní inženýr projektu:
Ing. Jan Fiala

■ vypracoval:
Ing. Michal Hybner

■ kontroloval:
Ing. Jan Fiala

■ změna číslo:
00

■ měřítko:
1:250/25

fu
Fiala
Hybner
Fiala

OBJEKTY POZEMNÍCH KOMUNIKACÍ

PODÉLNÝ PROFIL

D.1.1.1.

2.2