



## VZOROVÝ PŘÍČNÝ ŘEZ


### Úprava křižovatky I/16 a III/32553 Slemeno

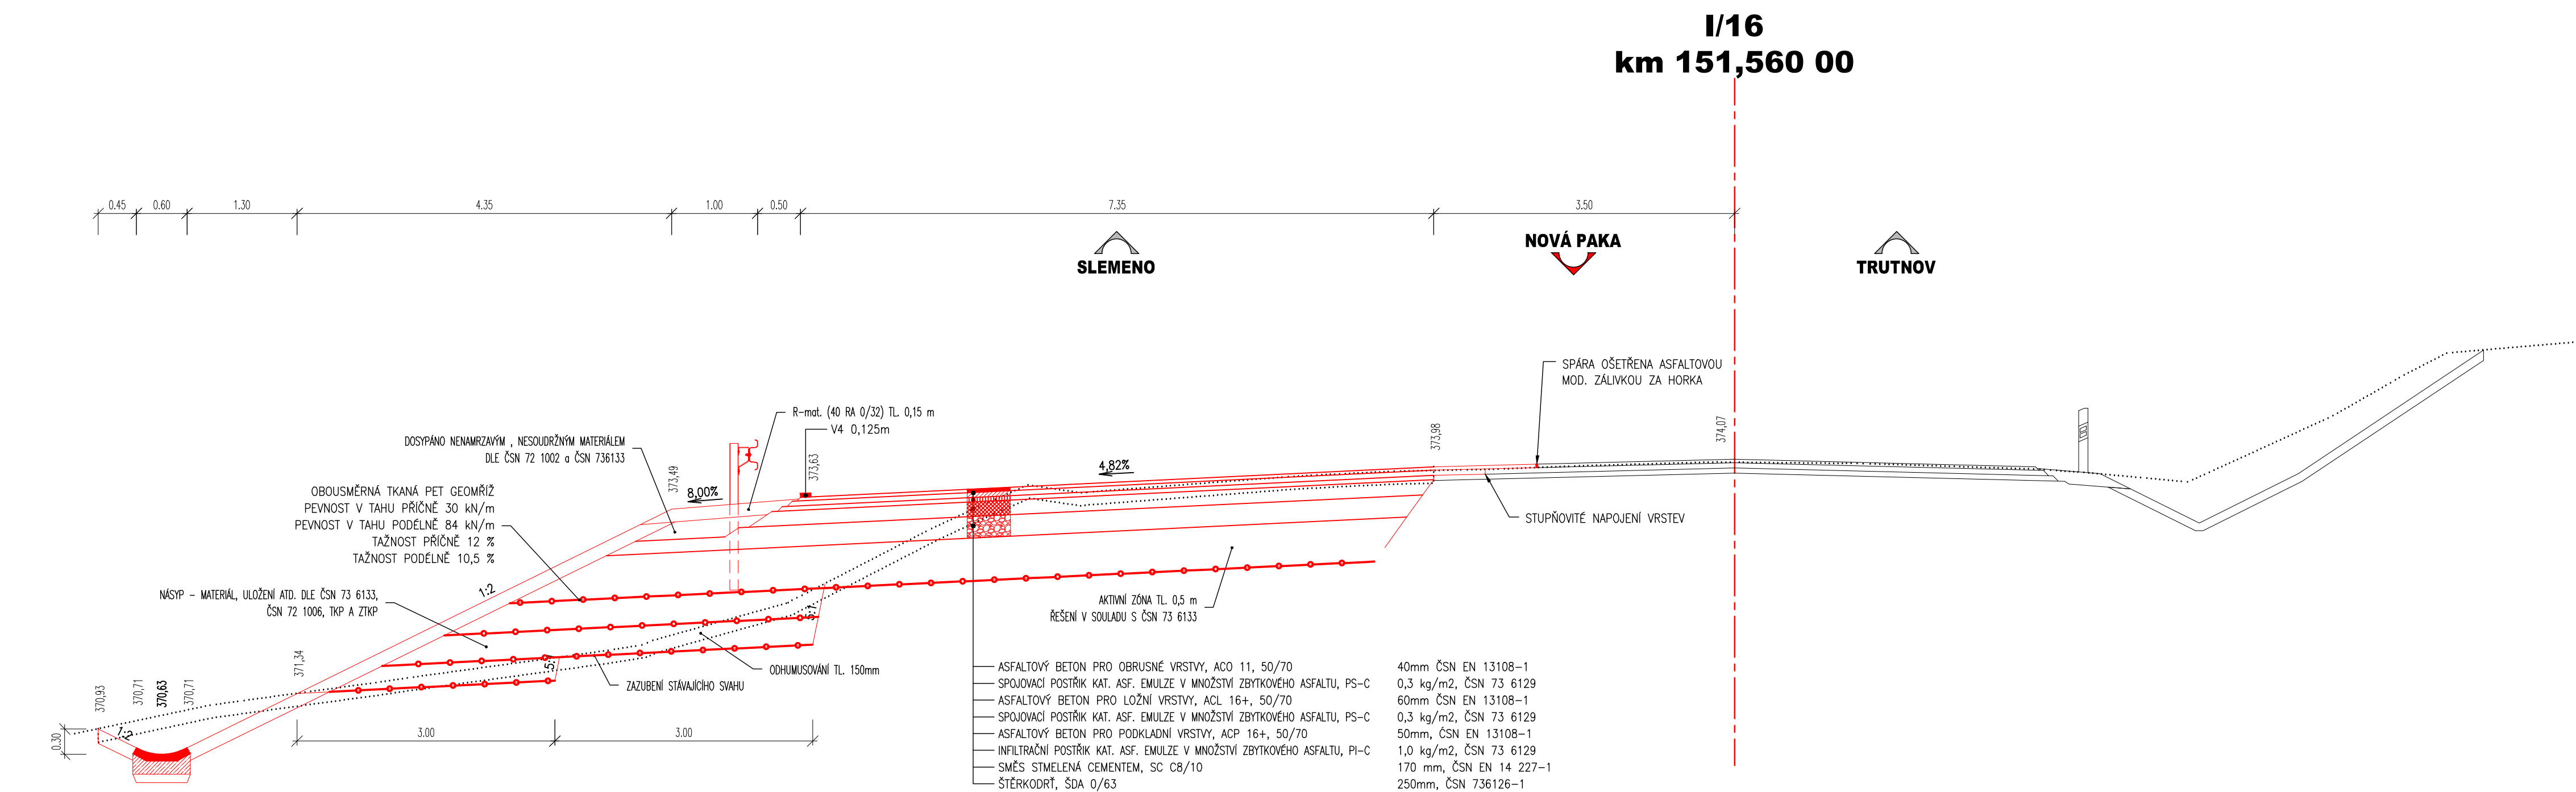


**Úprava křižovatky I/16 a III/32553 Slemeno**  
km 0,060

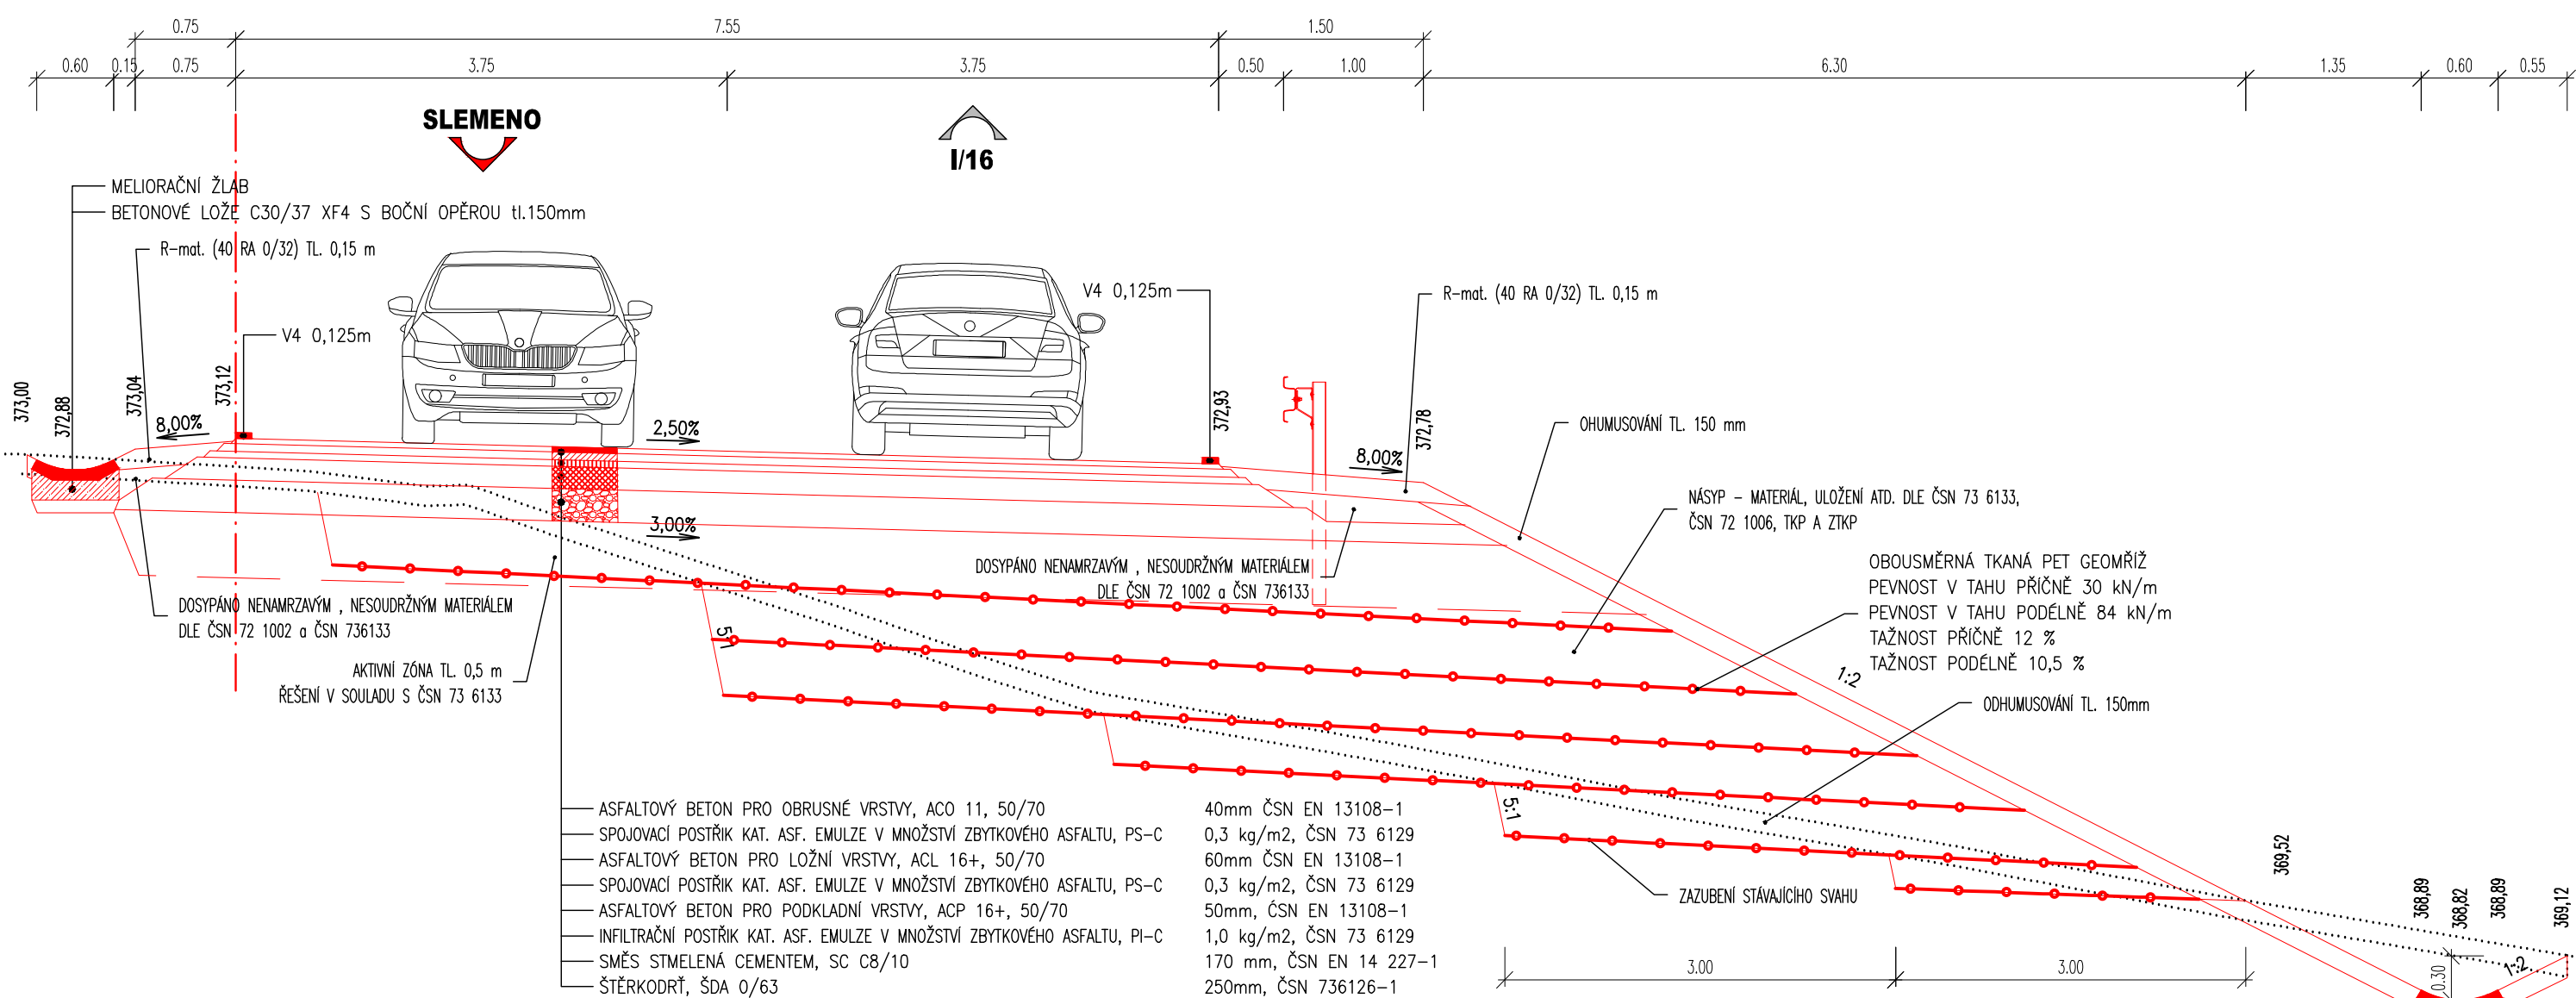

## Lapač splavenin, M1:50

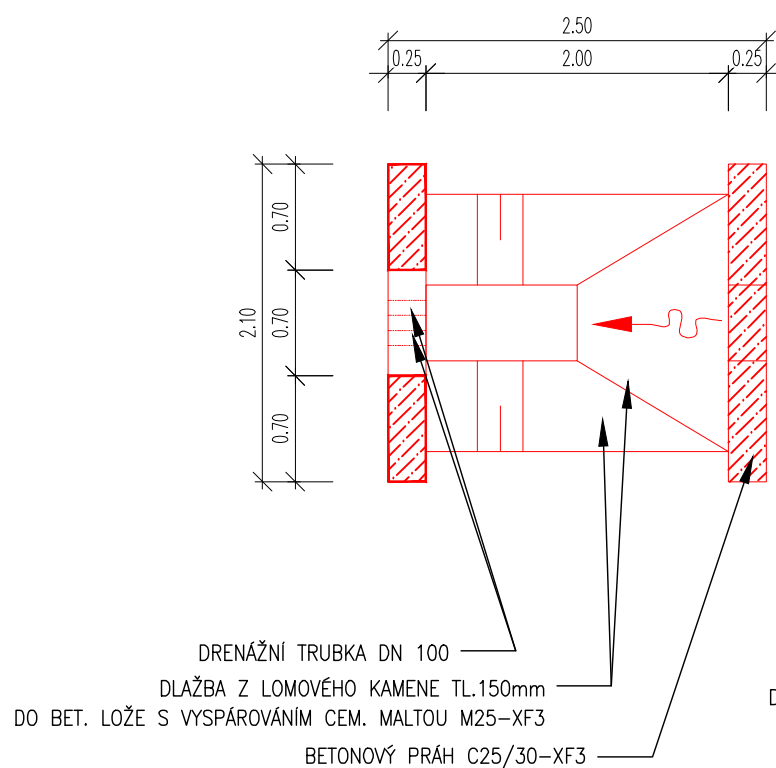

**Lapač splavenin, M1:50**  
**PODÉLNÝ ŘEZ**

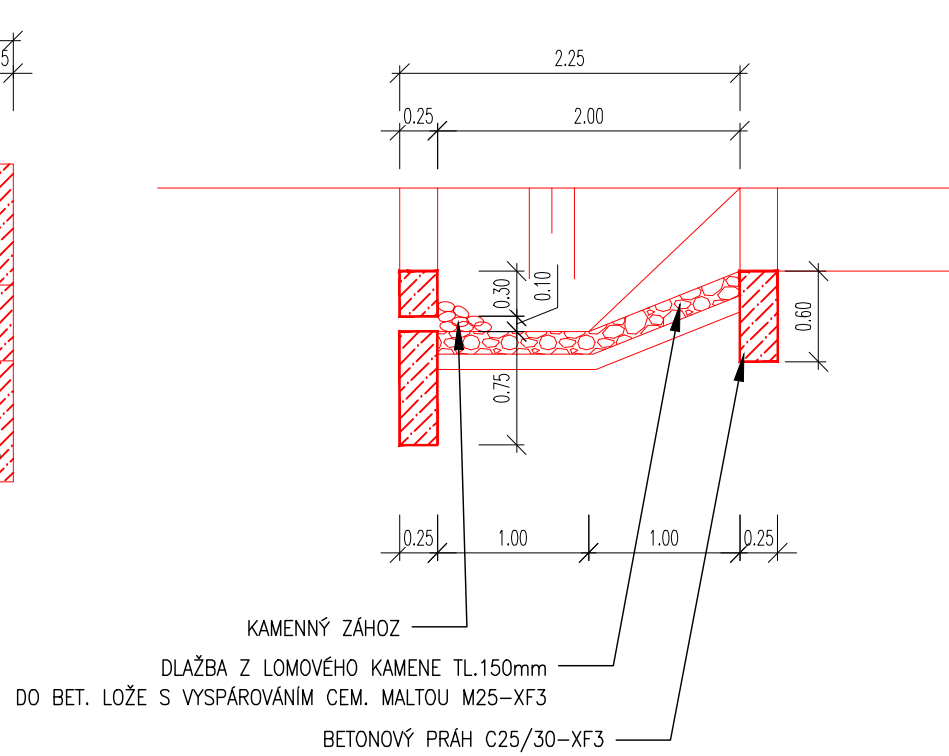

03		
02		
01		
ZMĚNA	POPIS	DATUM


**ING. IVAN ŠÍR**  
 PROJEKTOVÁNÍ DOPRAVNÍCH STAVEB a.s.  
 Haškova 1714/3, 500 02 Hradec Králové, tel: +420 603 181 473, [sir@sirivan.cz](mailto:sir@sirivan.cz), [www.sirivan.cz](http://www.sirivan.cz) IČ: 287 86 793

Objednatel: Královehradecký kraj  
Pivovarské náměstí 1245, 50003 Hradec Králové

## Úprava křižovatky I/16 a III/32553 Slemeno

- |                    |                                |
|--------------------|--------------------------------|
| ■ kraj:            | ■ odpovědný projektant stavby: |
| Královéhradecký    | Ing. Ivan Šir                  |
| ■ MÚ / OU:         | ■ hlavní inženýr projektu:     |
| Vrchlabí, Trutnov  | Ing. Jan Fiala                 |
| ■ stupeň utajení:  | ■ vypracoval:                  |
| bez utajení        | Ing. Michal Hybner             |
| ■ datum:           | ■ kontroloval:                 |
| 09 / 2023          | Ing. Jan Fiala                 |
| ■ zakázkové číslo: | ■ změna číslo:                 |
| O21 023            | 00                             |
| ■ stupeň PD:       | ■ měřítko:                     |
| PDPS               | 1:50                           |

fu  
Fiala  
H  
Fiala

## OBJEKTY POZEMNÍCH KOMUNIKACÍ

## VZOROVÝ PŘÍČNÝ ŘEZ

D.1.1.1.

## 2.3