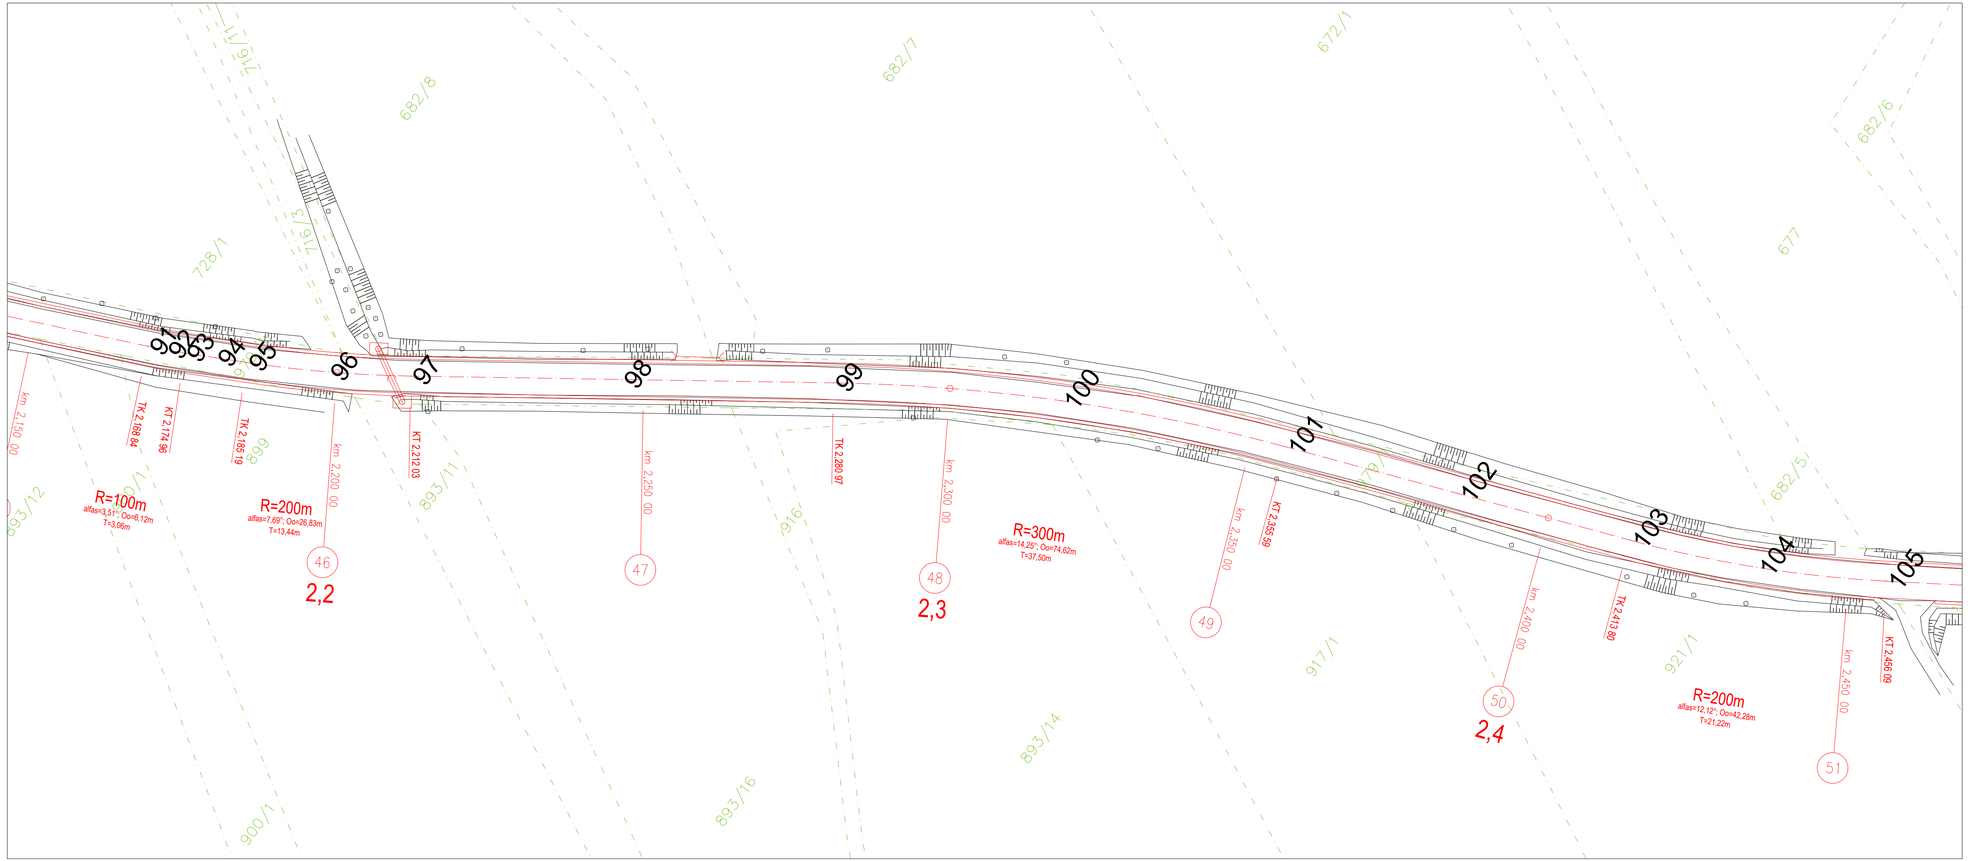

TABULKA VYTYČOVACÍCH BODŮ

č.bodu	X	Y
1	1 057 851,72	612 026,62
2	1 057 863,41	611 994,29
3	1 057 875,09	611 961,95
4	1 057 878,83	611 945,91
5	1 057 878,72	611 929,43
6	1 057 877,65	611 920,89
7	1 057 876,58	611 912,36
8	1 057 874,48	611 891,06
9	1 057 873,53	611 869,67
10	1 057 873,29	611 856,49
11	1 057 873,05	611 843,30
12	1 057 873,94	611 820,56
13	1 057 877,41	611 798,07
14	1 057 884,67	611 763,97
15	1 057 891,93	611 729,87
16	1 057 901,27	611 694,16
17	1 057 913,87	611 659,46
18	1 057 934,26	611 610,47
19	1 057 954,65	611 561,47
20	1 057 960,37	611 548,01
21	1 057 966,29	611 534,63
22	1 057 969,97	611 526,47
23	1 057 973,65	611 518,30
24	1 057 982,88	611 498,96
25	1 057 992,93	611 480,02
26	1 058 004,89	611 458,61
27	1 058 016,86	611 437,19
28	1 058 036,27	611 397,42
29	1 058 051,17	611 355,75
30	1 058 058,28	611 331,72
31	1 058 065,40	611 307,69
32	1 058 082,67	611 269,66
33	1 058 109,85	611 237,94
34	1 058 114,71	611 233,64
35	1 058 119,57	611 229,34
36	1 058 141,72	611 214,24

č.bodu	X	Y
37	1 058 167,09	611 205,57
38	1 058 172,13	611 204,58
39	1 058 177,17	611 203,58
40	1 058 192,00	611 195,92
41	1 058 200,44	611 181,52
42	1 058 201,77	611 176,25
43	1 058 203,11	611 170,97
44	1 058 207,82	611 153,69
45	1 058 213,15	611 136,60
46	1 058 217,75	611 122,72
47	1 058 222,34	611 108,84
48	1 058 235,65	611 084,75
49	1 058 256,75	611 067,07
50	1 058 275,01	611 056,80
51	1 058 293,27	611 046,52
52	1 058 316,06	611 034,46
53	1 058 339,43	611 023,58
54	1 058 366,05	611 012,03
55	1 058 392,67	611 000,47
56	1 058 419,32	610 985,52
57	1 058 442,38	610 965,47
58	1 058 468,60	610 937,50
59	1 058 494,83	610 909,53
60	1 058 501,54	610 902,22
61	1 058 508,10	610 894,79
62	1 058 537,63	610 860,68
63	1 058 567,16	610 826,57
64	1 058 581,00	610 812,11
65	1 058 596,21	610 799,11
66	1 058 599,77	610 796,37
67	1 058 603,33	610 793,62
68	1 058 604,89	610 792,42
69	1 058 606,46	610 791,22
70	1 058 647,58	610 760,02
71	1 058 688,69	610 728,81
72	1 058 699,39	610 720,46

č.bodu	X	Y
73	1 058 709,86	610 711,82
74	1 058 754,63	610 673,84
75	1 058 799,40	610 635,86
76	1 058 821,62	610 618,07
77	1 058 844,83	610 601,57
78	1 058 860,32	610 591,20
79	1 058 875,82	610 580,84
80	1 058 891,82	610 569,90
81	1 058 907,61	610 558,66
82	1 058 937,27	610 537,11
83	1 058 966,94	610 515,55
84	1 058 996,06	610 495,36
85	1 059 026,04	610 476,48
86	1 059 028,86	610 474,80
87	1 059 031,67	610 473,11
88	1 059 047,21	610 464,42
89	1 059 063,23	610 456,66
90	1 059 091,58	610 443,97
91	1 059 119,93	610 431,27
92	1 059 122,71	610 429,98
93	1 059 125,44	610 428,60
94	1 059 129,97	610 426,23
95	1 059 134,50	610 423,85
96	1 059 146,17	610 417,24
97	1 059 157,37	610 409,85
98	1 059 185,50	610 389,93
99	1 059 213,62	610 370,00
100	1 059 245,33	610 350,37
101	1 059 279,22	610 334,84
102	1 059 306,38	610 324,37
103	1 059 333,55	610 313,91
104	1 059 352,84	610 305,28
105	1 059 371,11	610 294,66
106	1 059 389,77	610 282,46
107	1 059 408,43	610 270,26
108	1 059 416,15	610 265,16

č.bodu	X	Y
109	1 059 423,82	610 260,00
110	1 059 428,71	610 256,66
111	1 059 433,61	610 253,33
112	1 059 439,97	610 248,96
113	1 059 446,30	610 244,55
114	1 059 456,47	610 237,40
115	1 059 466,63	610 230,24
116	1 059 476,58	610 223,43
117	1 059 486,68	610 216,85
118	1 059 493,74	610 212,38
119	1 059 500,79	610 207,91
120	1 059 544,79	610 183,76
121	1 059 591,46	610 165,31
122	1 059 610,63	610 159,09
123	1 059 629,79	610 152,87
124	1 059 638,21	610 150,10
125	1 059 646,60	610 147,25
126	1 059 655,55	610 144,17
127	1 059 664,50	610 141,09
128	1 059 670,46	610 139,02
129	1 059 676,40	610 136,91
130	1 059 712,04	610 124,15
131	1 059 747,67	610 111,38
132	1 059 753,06	610 109,27
133	1 059 758,33	610 106,85
134	1 059 765,12	610 103,48
135	1 059 771,92	610 100,11
136	1 059 783,81	610 091,89
137	1 059 792,86	610 080,60
138	1 059 815,60	610 041,82
139	1 059 838,35	610 003,03
140	1 059 848,36	609 986,33
141	1 059 858,70	609 969,82
142	1 059 866,84	609 957,11
143	1 059 874,25	609 945,53

SO 101 Komunikace

SOUŘADNICOVÝ SYSTÉM: JTSK
VÝŠKOVÝ SYSTÉM: BALT p.v.

± 0.000 = ... m n.m.

Index	Změna	Datum
...	...	07/2020

Vypracoval: Ing. Lexa V.	Kontroloval: Ing. Kučera M.
Zodpovědný projektant: Ing. Lexa V.	Hlavní inženýr projektu: Ing. Kučera M.

VDI PROJEKT s.r.o.
vodohospodářská a dopravní infrastruktura
K Bohdči 1453/4, 101 00 Praha 10

Akce: III/3165 + III/3169 Doudleby nad Orlicí - Potštejn -	Investor: Královehradecký kraj Pivovarské náměstí 1254, 500 03 Hradec Králové
Objekt: SO 101 Komunikace	Město: Doudleby - Potštejn Kraj: KRÁLOVEHRADECKÝ
	Technická zpráva: - Formát: 4 x A4
Profese: DOPRAVNÍ STAVBY	Stupeň: DSP+PDPS Měřítko: 1:500
Název výkresu: VYTYČOVACÍ VÝKRES - 8.část	Číslo zakázky: 51/18 Číslo výkresu: D.1.1.7.8 Paré: