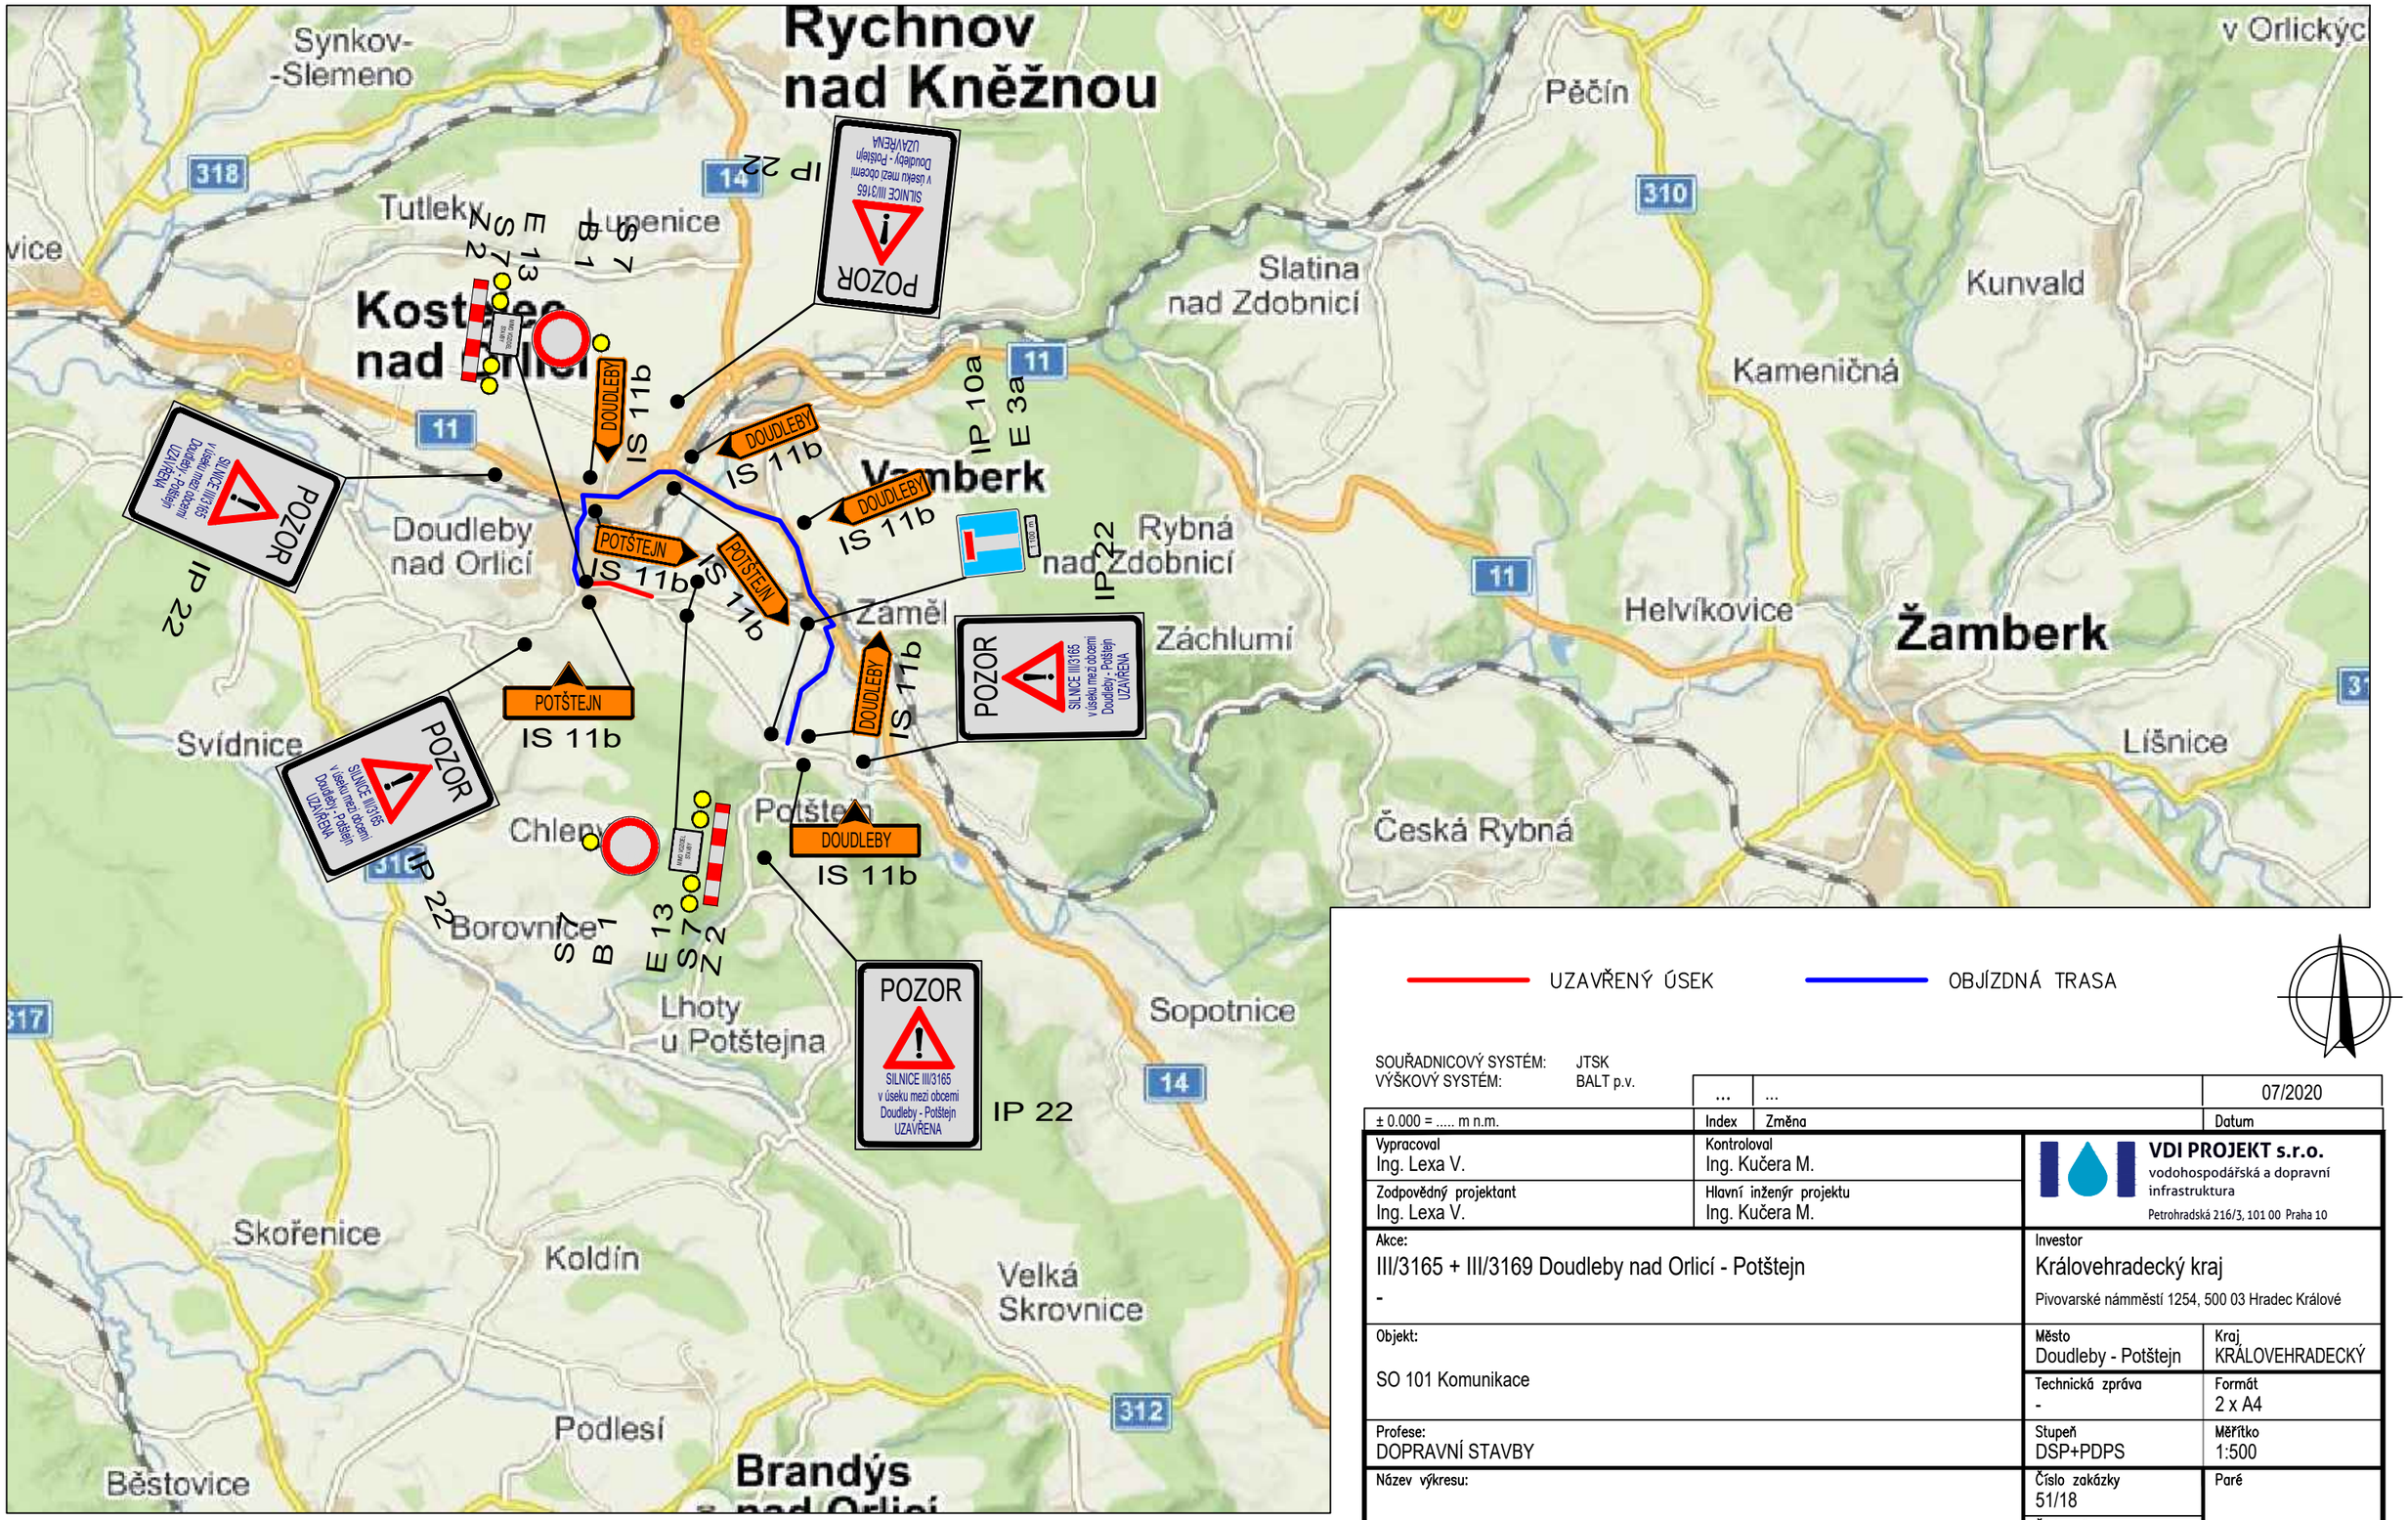

UZAVŘENÝ ÚSEK

OBJÍZDNÁ TRASA

SOUŘADNICOVÝ SYSTÉM: JTSK
VÝŠKOVÝ SYSTÉM: BALT p.v.

Index	Změna	Datum
...	...	07/2020

± 0.000 = ... m n.m.

Vypracoval: Ing. Lexa V.	Kontroloval: Ing. Kučera M.
Zodpovědný projektant: Ing. Lexa V.	Hlavní inženýr projektu: Ing. Kučera M.

VDI PROJEKT s.r.o.
vodohospodářská a dopravní infrastruktura
Petrohradská 216/3, 101 00 Praha 10

Akce:
III/3165 + III/3169 Doudleby nad Orlicí - Potštejn
-

Investor
Královehradecký kraj
Pivovarské náměstí 1254, 500 03 Hradec Králové

Objekt:
SO 101 Komunikace

Město: Doudleby - Potštejn
Kraj: KRÁLOVEHRADECKÝ
Technická zpráva: -
Formát: 2 x A4
Profese: DOPRAVNÍ STAVBY
Stupeň: DSP+PDPS
Měřítko: 1:500
Název výkresu: SITUACE DIO 1. ETAPA
Číslo zakázky: 51/18
Číslo výkresu: -
Paré