BOURÁNÍ
2.NP – půdorys
1:100

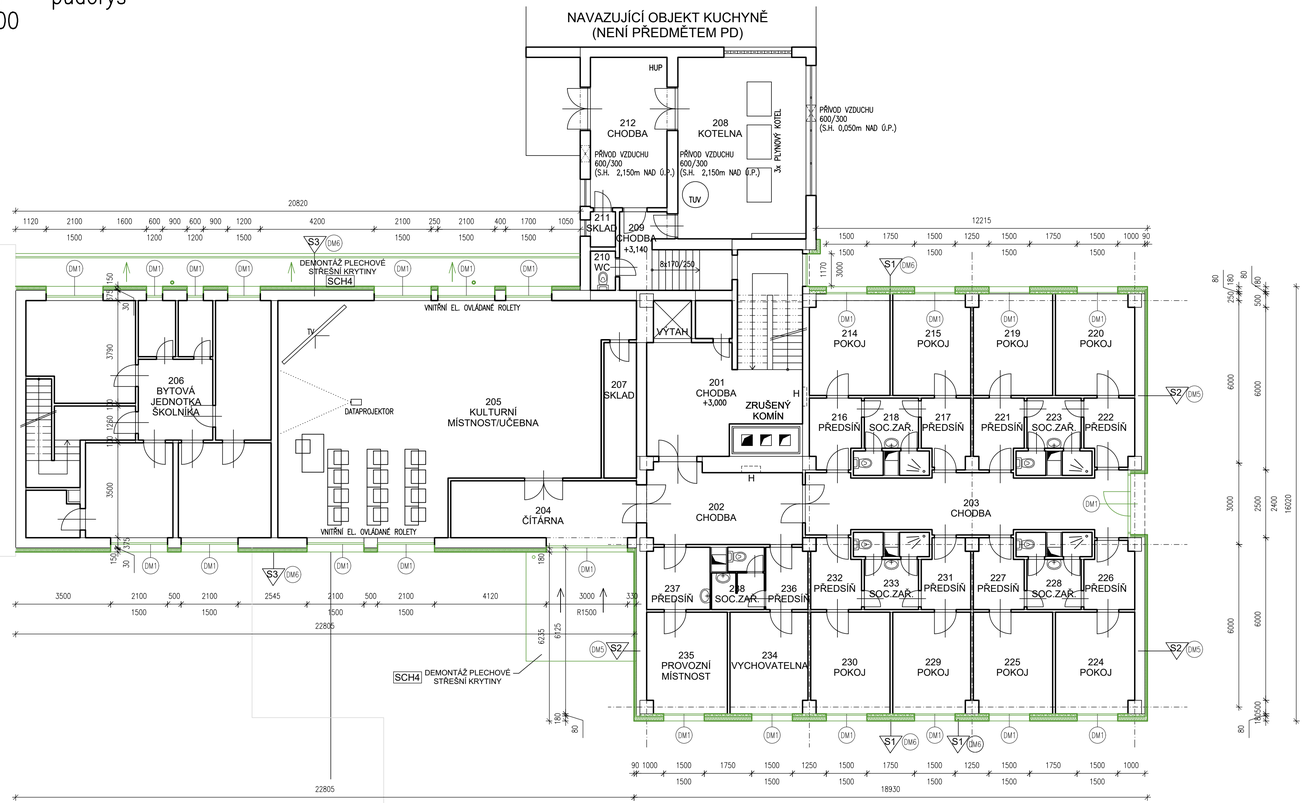

SKLADBY:

S1 FASÁDA SEVERNÍ A JIŽNÍ STĚNY UBYTOVNY
- VÁPENNÁ OMÍTKA tl. 15mm
- CIHELNÁ PŘÍZDIVKA – tl. 80mm
- ODVĚTRANÁ VZDUCHOVÁ MEZERA tl. 30mm
- TEPELNÁ IZOLACE ORSIL tl. 150mm
- PAROTĚSNÁ IZOLACE
- OBKLADOVÉ FASÁDNÍ DESKY CEMBONIT FDA tl. 8mm V OCELOVÉM RÁMU

interiér / exteriér

S2 FASÁDA VÝCHODNÍ A ZÁPADNÍ STĚNY UBYTOVNY
- VÁPENNÁ OMÍTKA tl. 15mm
- CIHELNÁ PŘÍZDIVKA – tl. 375mm Z CIHEL CDm
- KONTAKTNÍ ZATEPLOVACÍ SYSTÉM NA BÁZI EPS tl. 90mm
- OMÍTKA

interiér / exteriér

S3 FASÁDA SPOJOVACÍHO OBJEKTU
- VÁPENNÁ OMÍTKA tl. 15mm
- CIHELNÉ ZDIVO – tl. 375mm Z CIHEL CDm
- ODVĚTRANÁ VZDUCHOVÁ MEZERA tl. 30mm
- TEPELNÁ IZOLACE ORSIL tl. 150mm
- PAROTĚSNÁ IZOLACE
- OBKLADOVÉ FASÁDNÍ DESKY CEMBONIT FDA tl. 8mm V OCELOVÉM RÁMU

interiér / exteriér

S4 FASÁDA SOKLOVÝCH ZDÍ
- VÁPENNÁ OMÍTKA tl. 15mm
- CIHELNÉ ZDIVO – tl. 375mm Z CIHEL CDm
- HYDROIZOLAČNÍ PÁSY NATAVENÉ
- TEPELNÁ IZOLACE EPS tl. 90mm
- KABŘINCOVÝ OBKLAD

interiér / exteriér

LEGENDA BOURANÝCH PRVKŮ

- DM1 DEMONTÁŽ STÁVAJÍCÍCH OKEN vč. PARAPETŮ
- DM2 DEMONTÁŽ PROSKLENÉHO ZÁDVEŘÍ V OCELOVÉ KONSTRUKCI (v. 2,4m)
- DM3 DEMONTÁŽ OCELOVÝCH POKLOPŮ A UBOURÁNÍ BET. ZHLAVÍ ANGL. DVORKU DO HL. 0,75m
- DM4 VYBOURÁNÍ BETONOVÝCH CHODNÍKŮ V š. 2,0m A PROVEDENÍ VÝKOPU DO HL. 1,0m
- DM5 DEMONTÁŽ KONTAKTNÍHO ZATEPLOVACÍHO SYSTÉMU (viz. SKLADBY)
- DM6 DEMONTÁŽ ZAVĚŠENÉHO FASÁDNÍHO OBKLADU CEMBONIT FDA (viz. SKLADBY) vč. VŠECH JEHO PODPŮRNÝCH KONSTRUKCÍ
- DM7 DEMONTÁŽ SOUVRSTVÍ STŘEŠNÍHO PLÁŠTĚ – SPOJOVACÍ OBJEKT A KRČEK (vč. KLEMPÍŘSKÝCH PRVKŮ – OPLECHOVÁNÍ, DEŠŤOVÉ ŽLABY A SVODY)
- DM8 DEMONTÁŽ SOUVRSTVÍ STŘEŠNÍHO PLÁŠTĚ (vč. KLEMPÍŘSKÝCH PRVKŮ – OPLECHOVÁNÍ, DEŠŤOVÉ ŽLABY A SVODY)
- DM9 VYBOURÁNÍ OTVORU PRO DVEŘE VE STĚNĚ tl. 100mm, ROZMĚR OTVORU 900/2020 (7.NP m.č. 705)
- DM10 VYBOURÁNÍ INTERIÉROVÝCH DVEŘÍ VČ. OCELOVÉ ZÁRUBNĚ (7.np m.č. 705, 709)
- DM11 DEMONTÁŽ SOUVRSTVÍ STŘEŠNÍHO PLÁŠTĚ – STROJOVNA VÝTAHU (vč. KLEMPÍŘSKÝCH PRVKŮ – OPLECHOVÁNÍ, DEŠŤOVÉ ŽLABY A SVODY)

LEGENDA MÍSTNOSTÍ 2.NP

POL.	NÁZEV MÍSTNOSTI	PLOCHA m²	SVĚTLÁ VÝŠKA MÍSTNOSTI m	POVRCHOVÁ ÚPRAVA		
				PODLAHA	STĚNY	STROP
201	CHODBA	18,31	2,650	PVC	VC a štukově omítka	VC a štukově omítka
202	CHODBA	15,92	2,650	PVC	VC a štukově omítka	VC a štukově omítka
203	CHODBA	25,22	2,650	PVC	VC a štukově omítka	VC a štukově omítka
204	ČÍTÁRNA	14,39	2,650	PVC	VC a štukově omítka	VC a štukově omítka
205	KULTURNÍ MÍSTN./UČEBNA	93,80	2,650	PVC	VC a štukově omítka	VC a štukově omítka
206	BYTOVÁ JEDNOTKA ŠKOLNÍK	79,15	2,650	PVC	VC a štukově omítka	VC a štukově omítka
207	SKLAD	6,00	2,650	Keramická dlažba	VC a štukově omítka	VC a štukově omítka
208	KOTELNA	31,66	2,650	Keramická dlažba	VC a štukově omítka	VC a štukově omítka
209	CHODBA	8,46	2,650	PVC	VC a štukově omítka	VC a štukově omítka
210	WC	1,35	2,650	Keramická dlažba	VC a štukově omítka	VC a štukově omítka
211	SKLAD	1,2	2,650	PVC	VC a štukově omítka	VC a štukově omítka
212	CHODBA	15,68	2,650	PVC	VC a štukově omítka + KER. OBKLAD v.2,0m	VC a štukově omítka
213	SKLAD	1,89	2,650	PVC	VC a štukově omítka + KER. OBKLAD v.2,0m	VC a štukově omítka
214	POKOJ	10,06	2,650	PVC	VC a štukově omítka	VC a štukově omítka
215	POKOJ	10,06	2,650	PVC	VC a štukově omítka	VC a štukově omítka
216	PŘEDSÍŇ	6,8	2,650	PVC	VC a štukově omítka	VC a štukově omítka
217	PŘEDSÍŇ	10,5	2,650	PVC	VC a štukově omítka	VC a štukově omítka
218	SOCIÁLNÍ ZAŘÍZENÍ	5,82	2,650	Keramická dlažba	VC a štukově omítka + KER. OBKLAD v.2,0m	VC a štukově omítka
219	POKOJ	10,23	2,650	PVC	VC a štukově omítka	VC a štukově omítka
220	POKOJ	10,23	2,650	PVC	VC a štukově omítka	VC a štukově omítka
221	PŘEDSÍŇ	6,8	2,650	PVC	VC a štukově omítka	VC a štukově omítka
222	PŘEDSÍŇ	10,5	2,650	PVC	VC a štukově omítka	VC a štukově omítka
223	SOCIÁLNÍ ZAŘÍZENÍ	5,82	2,650	Keramická dlažba	VC a štukově omítka + KER. OBKLAD v.2,0m	VC a štukově omítka
224	POKOJ	10,06	2,650	PVC	VC a štukově omítka	VC a štukově omítka
225	POKOJ	10,06	2,650	PVC	VC a štukově omítka	VC a štukově omítka
226	PŘEDSÍŇ	6,8	2,650	PVC	VC a štukově omítka	VC a štukově omítka
227	PŘEDSÍŇ	10,5	2,650	PVC	VC a štukově omítka	VC a štukově omítka
228	SOCIÁLNÍ ZAŘÍZENÍ	5,82	2,650	Keramická dlažba	VC a štukově omítka + KER. OBKLAD v.2,0m	VC a štukově omítka
229	POKOJ	10,23	2,650	PVC	VC a štukově omítka	VC a štukově omítka
230	POKOJ	10,23	2,650	PVC	VC a štukově omítka	VC a štukově omítka
231	PŘEDSÍŇ	6,8	2,650	PVC	VC a štukově omítka	VC a štukově omítka
232	PŘEDSÍŇ	10,5	2,650	PVC	VC a štukově omítka	VC a štukově omítka
233	SOCIÁLNÍ ZAŘÍZENÍ	5,82	2,650	Keramická dlažba	VC a štukově omítka + KER. OBKLAD v.2,0m	VC a štukově omítka
234	VYCHOVATELNA	10,06	2,650	PVC	VC a štukově omítka	VC a štukově omítka
235	PROVOZNÍ MÍSTNOST	10,06	2,650	PVC	VC a štukově omítka	VC a štukově omítka
236	PŘEDSÍŇ	6,8	2,650	PVC	VC a štukově omítka	VC a štukově omítka
237	PŘEDSÍŇ	10,5	2,650	PVC	VC a štukově omítka	VC a štukově omítka
238	SOCIÁLNÍ ZAŘÍZENÍ	5,82	2,650	Keramická dlažba	VC a štukově omítka + KER. OBKLAD v.2,0m	VC a štukově omítka
Σ	CELKEM	466,15				

POZNÁMKA:

- VEŠKERÉ ROZMĚRY JE NUTNÉ OVĚŘIT NA MÍSTĚ
- JE NUTNÉ POČÍTAT S UPŘESNĚNÍM NEBO ZMĚNOU POSTUPŮ A TECHNOLOGIÍ V PŘÍPADĚ ZJIŠTĚNÍ NOVÝCH SKUTEČNOSTÍ V PRŮBĚHU OPRAV
- STAVEBNĚ TECHNICKÝ PRŮZKUM NEBYL PROVEDEN – SKLADBY KONSTRUKCÍ VIZ VÝPIS SKLADEB KONSTRUKCÍ (PŘEVZATY ZE ZAPŮJČENÉ PROJEKTOVÉ DOKUMENTACE)
- PŘEKLADY NAD STÁVAJÍCÍMI OTVORY VE STĚNÁCH ZŮSTÁVAJÍ STÁVAJÍCÍ, PŘEKLADY NAD OTVORY V NOVĚ VYZDIVANÝCH STĚNÁCH JSOU SYSTÉMOVÉ
- ÚPRAVY VNITŘNÍCH KONSTRUKCÍ ANI DISPOZIC NEJSOU NAVRŽENÉ
- ROZVODY VODY A KANALIZAČNÍ POTRUBÍ V PODLAHÁCH ZŮSTÁVÁ STÁVAJÍCÍ
- BUDE PROVEDENO NOVÉ SOUVRSTVÍ STŘEŠNÍHO PLÁŠTĚ – STÁVAJÍCÍ SOUVRSTVÍ AŽ PO HYDROIZOLAČNÍ VRSTVU BUDE ODSTRANĚNO
- PRO PROVEDENÍ NOVÉHO ZATEPLOVACÍHO SYSTÉMU BUDE PROVEDENO:
  - ODSTRANĚNÍ STÁVAJÍCÍHO ZATEPLOVACÍHO SYSTÉMU (VČ. PŘÍZDÍVEK A NOSNÝCH OCELOVÝCH KONSTRUKCÍ)
  - VYBOURÁNÍ CHODNÍKU PODÉL STĚN A PROVEDENÍ VÝKOPU
  - VYBOURÁNÍ VŠECH VÝPLNÍ OTVORŮ V OBVODOVÝCH STĚNÁCH

LEGENDA MATERIÁLŮ

- STÁVAJÍCÍ KONSTRUKCE
- KONSTRUKCE V POHLEDU ROZHRANÍ KONSTRUKCÍ
- BOURANÉ KCE V ŘEZU
- BOURANÉ KCE V POHLEDU ROZHRANÍ KONSTRUKCÍ
- TEPELNÁ IZOLACE VIZ. SKLADBY KONSTRUKCÍ
- BOURANÉ ZDIVO
- BETONOVÁ ZÁMKOVÁ DLAŽBA – ROZEBRÁNÍ
- HYDROIZOLACE

HLAVNÍ PROJEKTANT:
ENERGY BENEFIT centre

ZPRACOVATEL ČÁSTI:
Energy Benefit Centre a.s.
Klenova 4383, 162 00 Praha 6
tel.: +420 270 003 300
e-mail: kontakt@energy-benefit.cz
internet: www.energy-benefit.cz

Vypracoval: Ing. Petra Marečková
Zodpovědný projektant: Ing. Vladimír Fiedler

STAVEBNÍK:
ZEMĚDĚLSKÁ AKADEMIE A GYMNÁZIA HOŘICE - STŘEDNÍ ŠKOLA A VYŠŠÍ ODBORNÁ ŠKOLA, PŘÍSPĚVKOVÁ ORGANIZACE
RIEGROVA 1403, 508 01 HOŘICE

razítko a podpis

PROJEKT: **SNÍŽENÍ ENERGETICKÉ NÁROČNOSTI ZA A GYMNÁZIA HOŘICE - DM ŠALOUNOVA**

Zakázkové číslo: 230159
Datum: 01/2024
Stupeň: DPS
Plán:

MÍSTO STAVBY: **Šalounova 1822, 508 01 Hořice**

ČÁST PROJEKTU: D.1.1 ARCHITEKTONICKO-STAVEBNÍ ŘEŠENÍ

VÝKRES: BOURÁNÍ - PŮDORYS 2.NP
Měřítko: 1:100
Č. výk.: D.1.1_ASR_04