



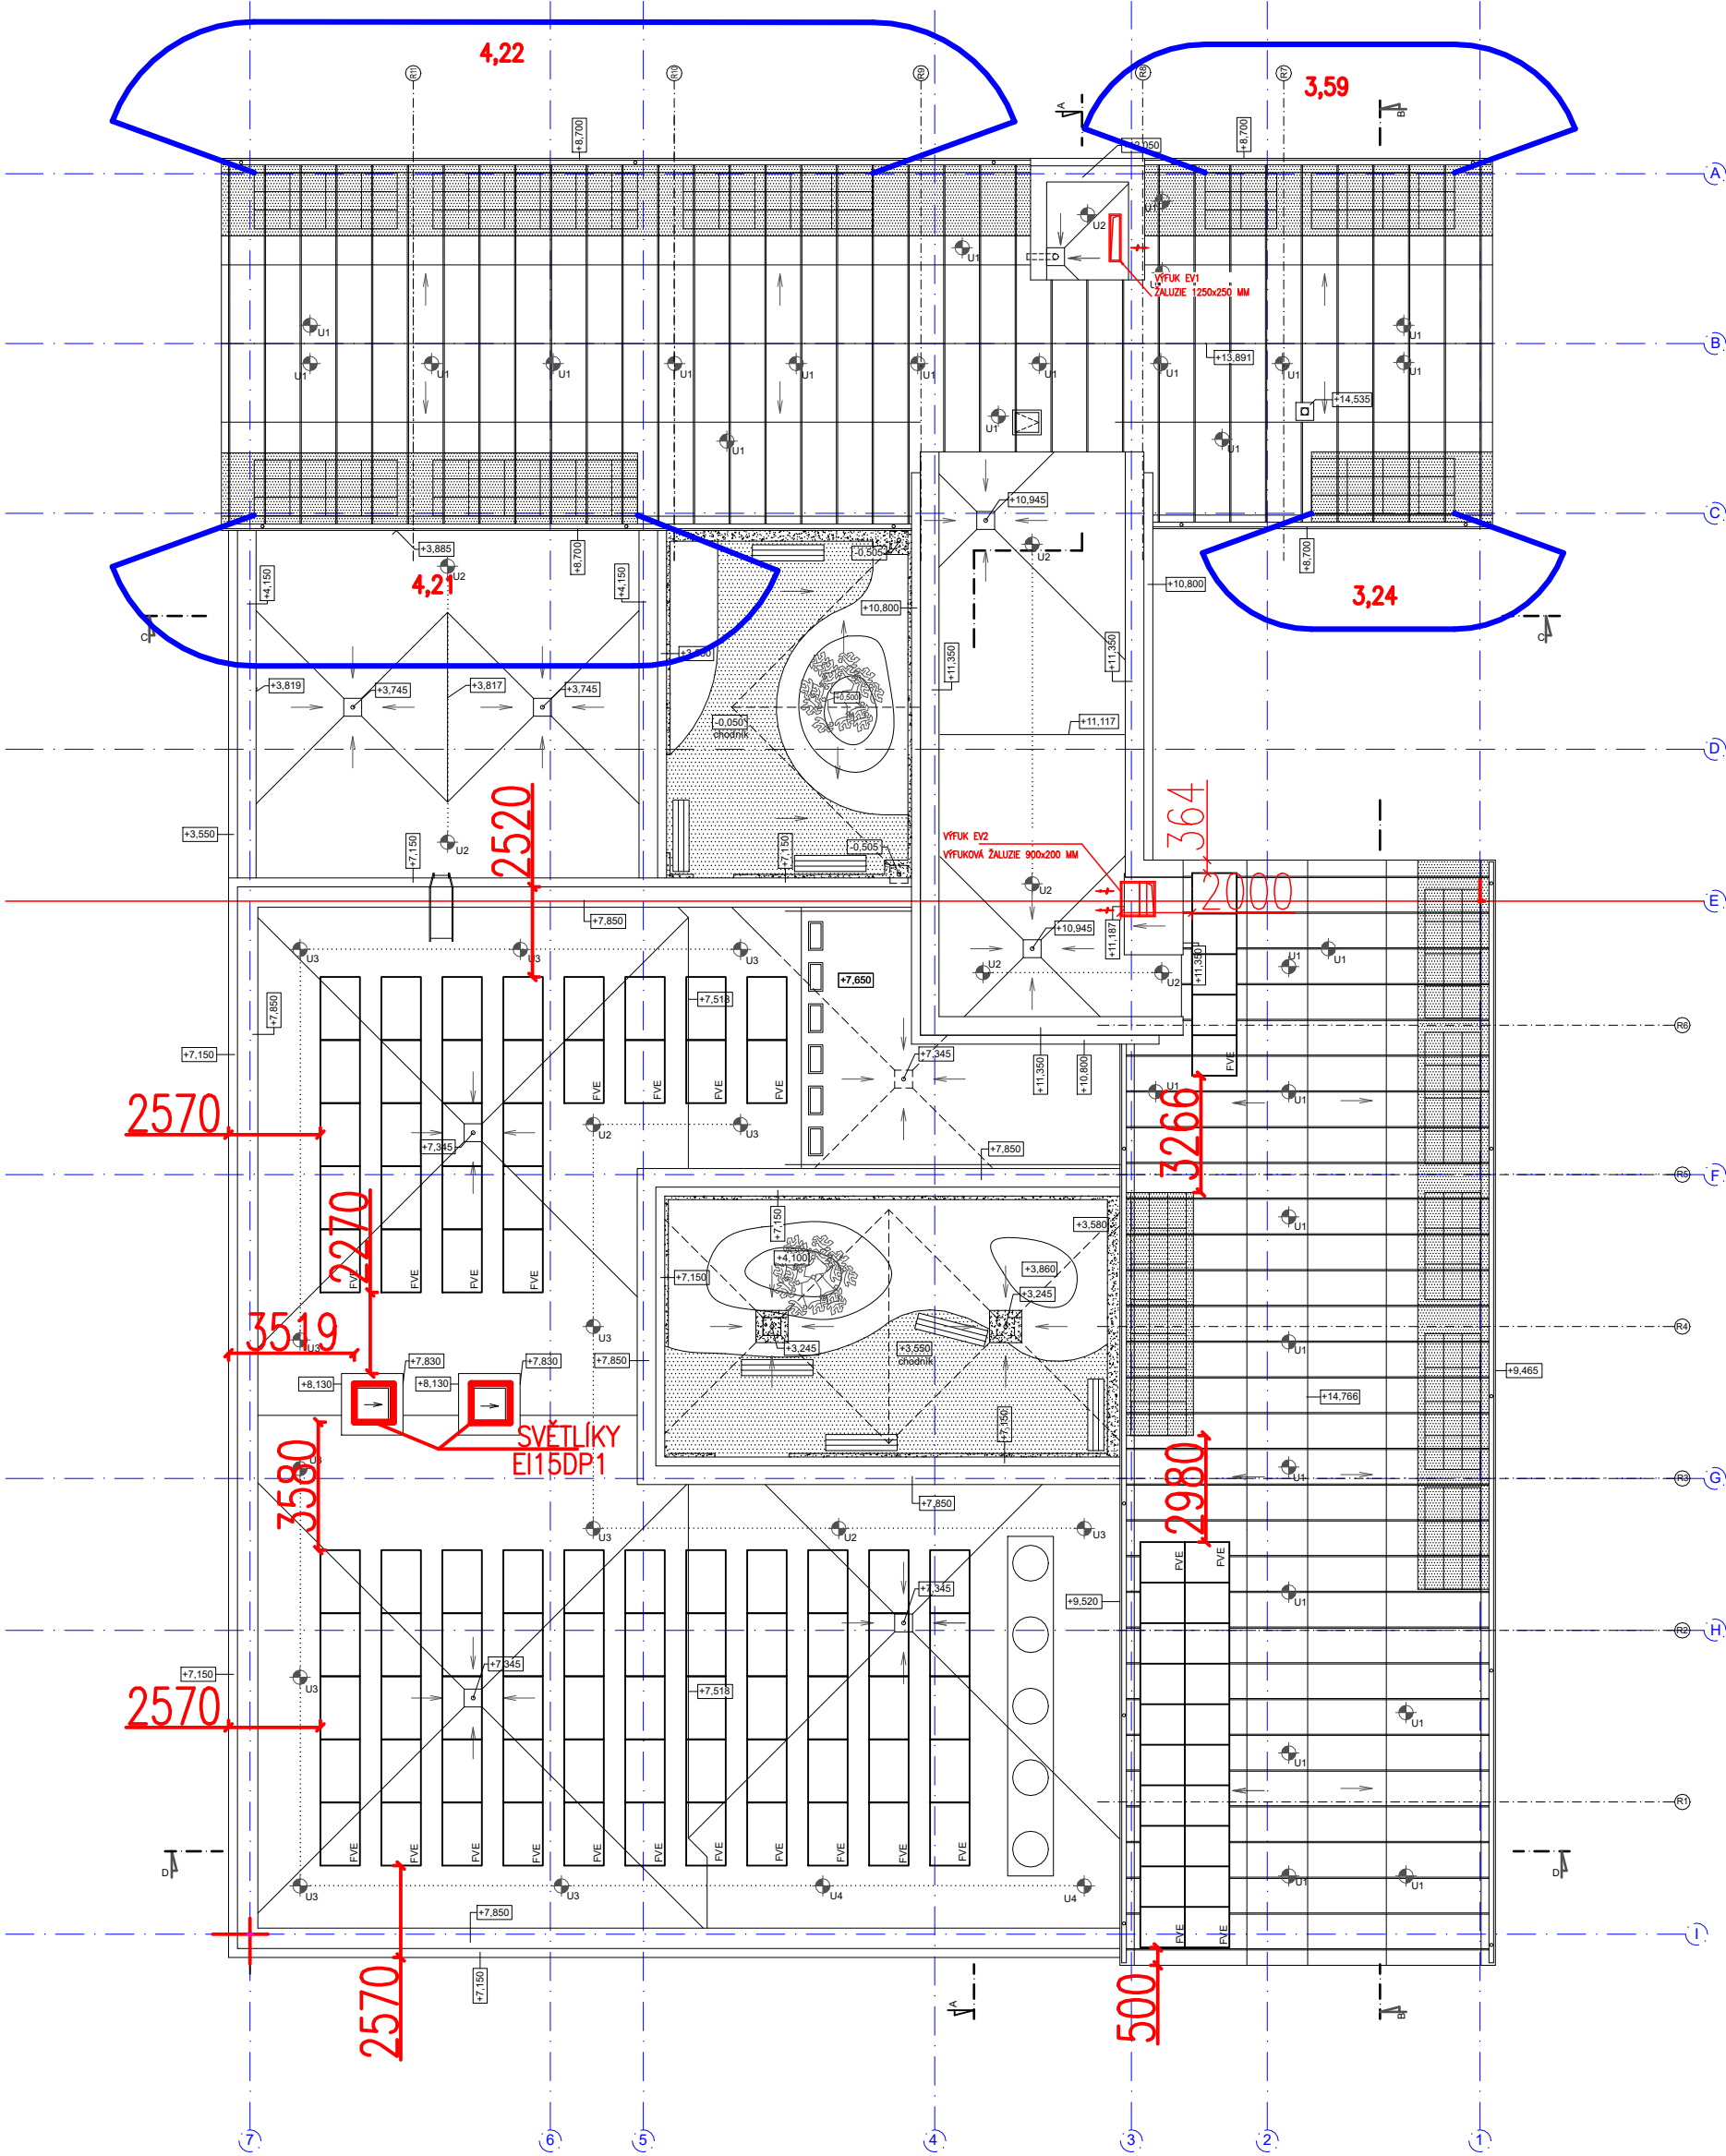


PŮDORYS STŘECHA

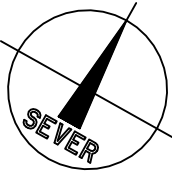

PODROBNĚJŠÍ POPIS DVEŘÍ- VIZ. TZ PBŘ
DVÍŘKA DO ŠACHET – VIZ. TECH ZPRÁVA PBŘ

Souřadnicový systém : JTSK
Výškový systém : Bpv
±0,000 = 289,800 m n.m.



OBJEDNATEL :			<div>KRÁLOVÉHRADECKÝ KRAJ</div> <div>PIVOVARSKÉ NÁMĚSTÍ 1245</div> <div>500 03 HRADEC KRÁLOVÉ</div>			<div><div>KRÁLOVÉHRADECKÝ KRAJ</div><div></div></div>			
VEDOUcí PROJEKTANT		ING. ONDŘEJ FABIÁN				<div><div>KANIA a.s., Špálova 80/9, 702 00 Ostrava tel : 596 243 487 e-mail : info@kania-ostrava.cz</div></div>			
HLAVNí ARCHITEKT		ING. ARCH. VÁCLAV ČERMÁK							
ZODPOVĚDNÝ PROJEKTANT		ING. SVATAVA ČERMÁKOVÁ							
VYPRACOVAL		ING. SVATAVA ČERMÁKOVÁ							
KRAJ: KRÁLOVÉHRADECKÝ			STAV. ÚŘAD: JIČÍN						
NÁZEV AKCE :						STUPEŇ		DUR/DSP	
OBLASTNí NEMOCNICE JIČÍN PAVILON PSYCHIATRIE						DATUM		05/2024	
						FORMÁT/POČET STR.		A4/3	
						MĚŘÍTKO		---	
NÁZEV OBJEKTU :			ČÁST :			Č. ZAK.		23026	
SO 01			D.1.3 -POŽÁRNĚ BEZPEČNOSTNí ŘEŠENí			SOUBOR		DWG	
NÁZEV PŘÍLOHY :						Č. PŘÍLOHY :			
PŮDORYS STŘECHA						23026-DUR/DSP-D.1.3.16-SO 01-XX			