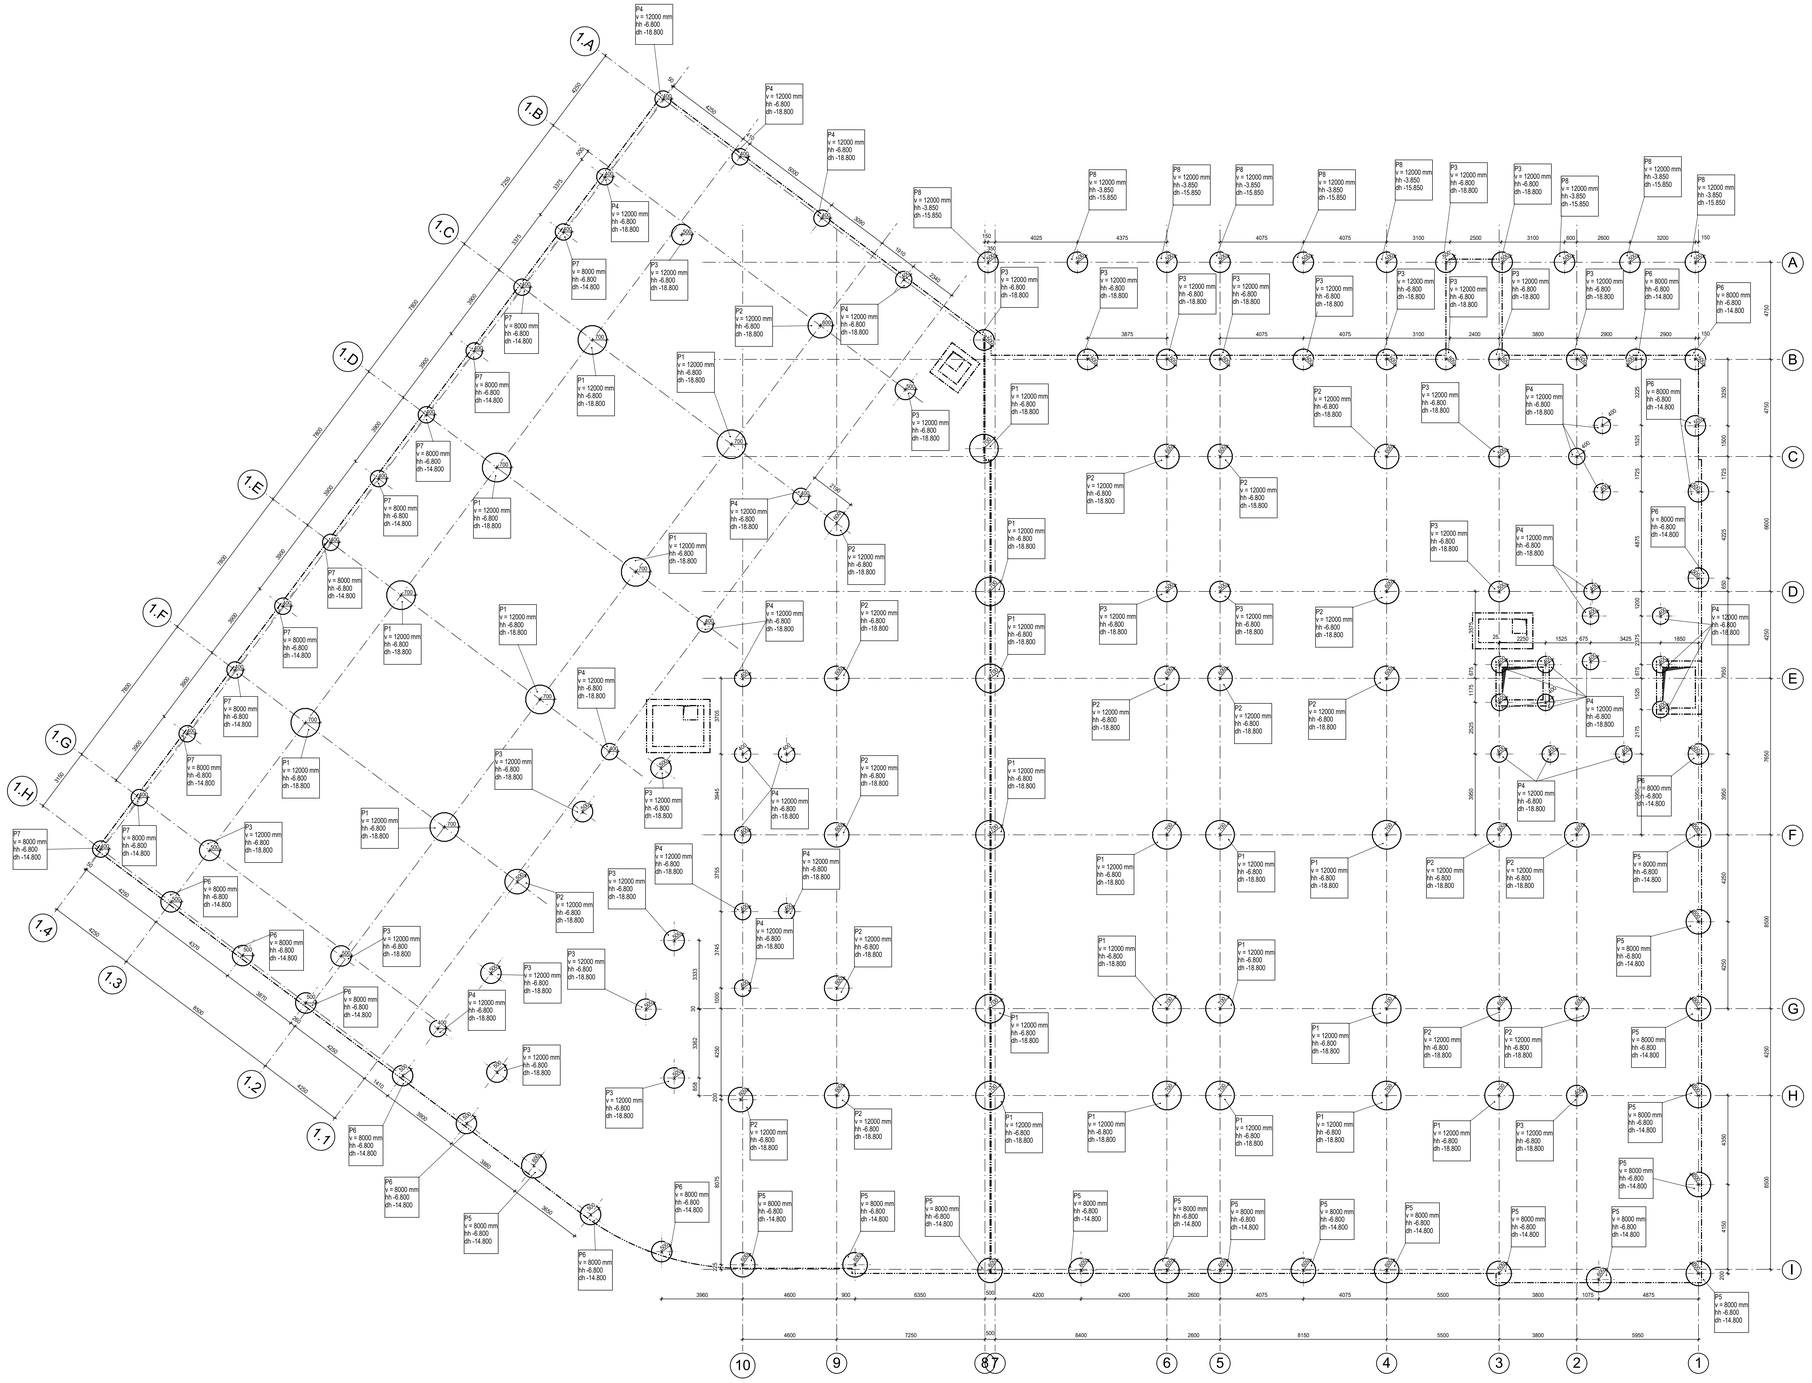

PRACOVNÍ SPÁRA
POZDĚJI BETONOVANÁ ČÁST
DŘÍVE BETONOVANÁ ČÁST

VIDITELNÉ HRANY VŠECH PRVKŮ SRAZIT TROJHRANOU LIŠTOU

STÁVAJÍCÍ SVISLÉ KONSTRUKCE

ŽELEZOBETONOVÉ KONSTRUKCE V KONTAKTU S DESKOU

NAVAZUJÍCÍ ŽELEZOBETONOVÉ KONSTRUKCE HORNÍHO PATRA

ŽELEZOBETONOVÉ KONSTRUKCE V ŘEZU

SVISLÉ NOSNÉ ZDĚNÉ KONSTRUKCE POD ŽB KCÍ PEVNOST P20 na M10

NAVAZUJÍCÍ SVISLÉ NOSNÉ ZDĚNÉ KONSTRUKCE HORNÍHO PATRA

MONOLITICKÉ KONSTRUKCE:

PILOTY BETON **SCC30/37-XC2, XA1 - Cl 0,20 - Dmax 16-S4**

Modul pružnosti podle ČSN ISO 6784
Životnost S4 50let
Navrženo dle ČSN EN 1992-1-1:2011
Nárůst pevnosti betonu střední

POZNÁMKY:
- PŘI UKLÁDÁNÍ BETONU JE TŘEBA DBÁT NA ŘÁDNÉ VIBROVÁNÍ A OŠETŘOVÁNÍ BETONU
- ŽELEZOBETONOVÉ KONSTRUKCE MUSÍ BÝT PO BETONÁŽI ŘÁDNĚ OŠETŘOVÁNA KROPENÍM Z DŮVODU OMEZENÍ POČÁTEČNÍCH OBJEMOVÝCH ZMĚN A TÍM I TRHLIN
- VÝKRES TVARU KOORDINOVAT SE STAVEBNÍ DOKUMENTACÍ A TECHNICKÝMI PROFESEMI

Souřadnicový systém : JTSK
Výškový systém : Bpv
±0,000 = 289,800 m n.m.

OBJEDNATEL :

KRÁLOVÉHRADECKÝ KRAJ
PIVOVARSKÉ NÁMĚSTÍ 1245
500 03 HRADEC KRÁLOVÉ

VEDOUCÍ PROJEKTANT	ING. ONDŘEJ FABIÁN	
HLAVNÍ ARCHITEKT	ING. ARCH. VÁCLAV ČERMÁK	
ZODP. PROJEKTANT	ING. MARTIN FUSEK	
VYPRACOVAL	ING. SAMUEL BARABASZ	
KRAJ : KRÁLOVÉHRADECKÝ	STAV. ÚŘAD : JIČÍN	

KRÁLOVÉHRADECKÝ KRAJ

KANIA

KANIA a.s., Špálova 80/9, 702 00 Ostrava
tel: 596 243 487
e-mail: info@kania-ostrava.cz

NÁZEV AKCE :

OBLASTNÍ NEMOCNICE JIČÍN
PAVILON PSYCHIATRIE

STUPEŇ		DUR/DSP	
DATUM		02/2024	
MĚŘÍTKO		1:100	
ARCHIVAČNÍ ČÍSLO			

NÁZEV OBJEKTU : **SO01**

ČÁST : **D.1.2 - STAVEBNÉ KONSTRUKČNÍ ŘEŠENÍ**

Č. ZAK.	23026	ČÍSLO SOUPRAVY	
SOUBOR	DWG		

NÁZEV PŘÍLOHY :

VÝKRES TVARU - PILOTY

Č. PŘÍLOHY :

23026-DUR/DSP-D.1.2.-SO 01-03