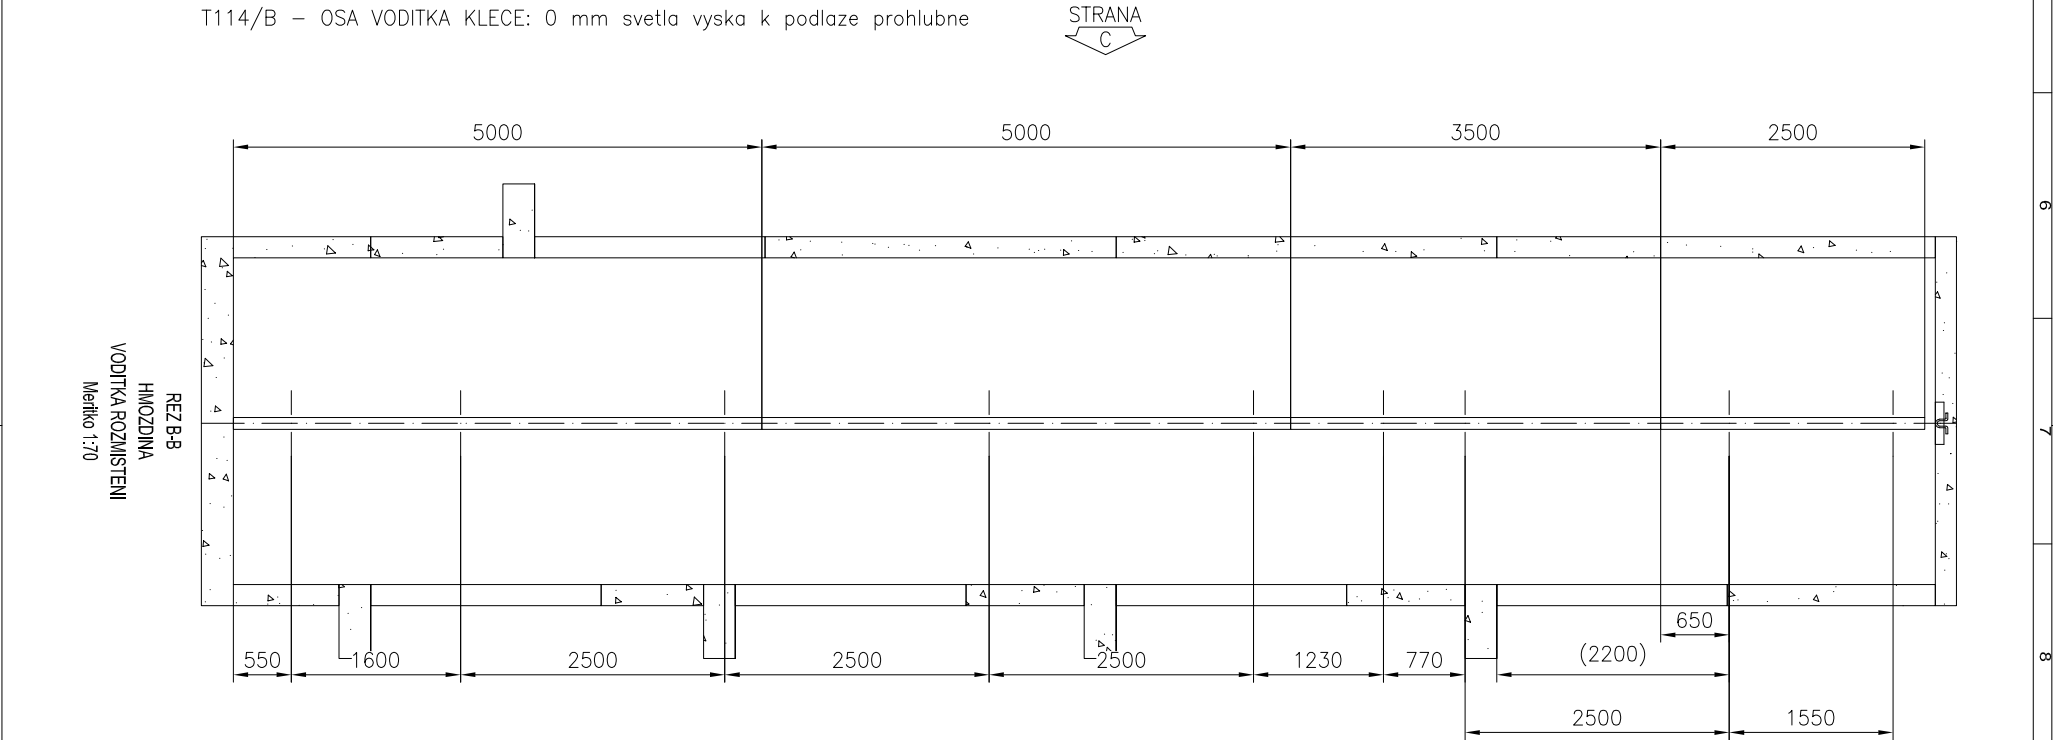

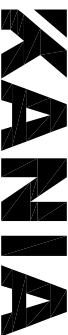


T114/B – OSA VODITKA KLECE: 0 mm svetla vyska k podlaze prohlubne
T75–4/B – OSA VODITKA PROTIVAHY: 0 mm svetla vyska k podlaze prohlubne

T114/B – OSA VODITKA KLECE: 0 mm svetla vyska k podlaze prohlubne



OBEDNATEL :							
KRALOVÉHRADECKÝ KRAJ							
PIVOVARSKÉ NÁMĚSTÍ 1245				KANIA a.s., Špilova 809, 702 00 Ostrava			
500 03 HRADEC KRALOVÉ				tel : 596 243 487			
				e-mail : info@kania-ostrava.cz			
VEDOUcí PROJEKTANT				ING. ONDŘEJ FABIAN			
HLAVNí ARCHITEKT				ING. ARCH. VÁCLAV ČERMÁK			
ZODPOVĚDNÝ PROJEKTANT				KONE a.s.			
VYPRACOVAL				KONE a.s.			
KRAJ: KRALOVÉHRADECKÝ				STAV. ÚRAD: JIČÍN			
NÁZEV AKCE :				STUPĚŇ			
OBLASTNí NEMOCNICE JIČÍN PAVILON PSYCHIATRIE				DATUM			
				FORMÁT/POČET STR.			
				MĚŘÍTKO			
NÁZEV OBJEKTU :				Č. ZAK.			
SO 01				23026			
NÁZEV PŘÍLOHY :				ČÍSLO			
V1 - VÝKRES PRO MONTÁŽ VÝTAHU				23026-DSP-D-2-01.-1-V1-13			