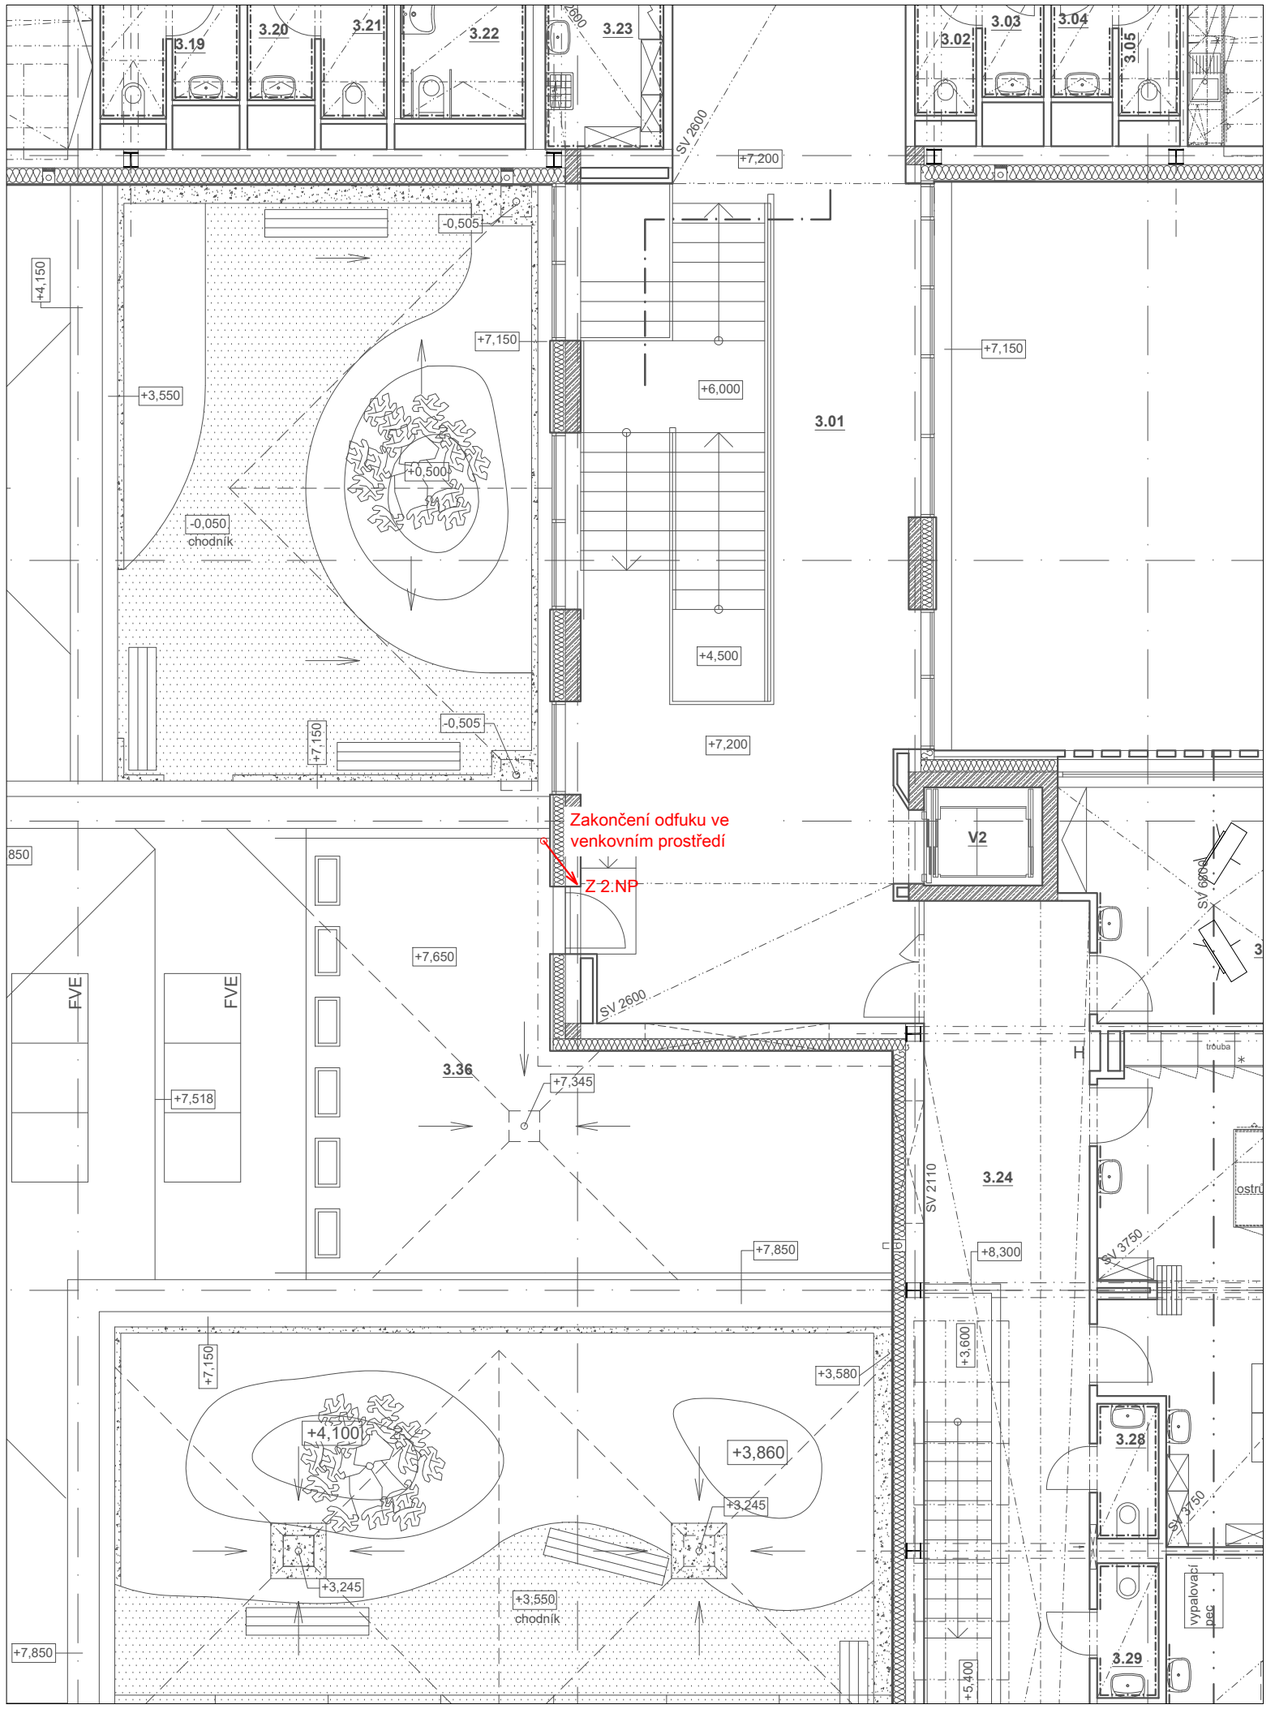

LEGENDA:

.....stanice PP

.....trasa jízdního potrubí - plastové provedení, DN 160 mm, oblouky R = 800 mm

.....trasa jízdního potrubí - kovové provedení, DN 160 mm, oblouky R = 800 mm

.....protipožární prostupu potrubí / kabelu

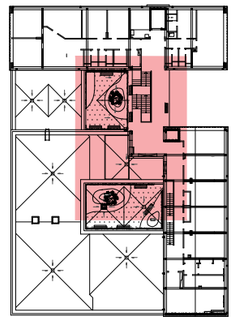

ZHOTOVITEL TECHNOLOGICKÉ ČÁSTI:

PROFITUBE PROCZECH, s.r.o.
Michálkovická 2055, Ostrava 710 00
Tel: +420 595 222 111
E-mail: projekt@proftube.eu

SEVER

Souřadnicový systém : JTSK
Výškový systém : Bpv
±0,000 = 289,800 m n.m.

OBJEDNATEL :

KRÁLOVÉHRADECKÝ KRAJ
PIVOVARSKÉ NÁMĚSTÍ 1245,
500 03 HRADEC KRÁLOVÉ

KRÁLOVÉHRADECKÝ KRAJ

VEDOUCÍ PROJEKTANT	ING. ONDŘEJ FABIÁN	
HLAVNÍ ARCHITEKT	ING. ARCH. VÁCLAV ČERMÁK	
ZODP. PROJEKTANT	ING. JÁN GAJDIČÁR	
VYPRACOVAL	ING. LIBOR KASL, PH.D.	
KRAJ : KRÁLOVEHRADECKÝ	STAV. ÚŘAD: JIČÍN	

KANIA, a.s. Špálova 80/9, 702 00 Ostrava - Přívoz
tel : 596 243 487
e-mail : info@kania-ostrava.cz

NÁZEV AKCE :

OBLASTNÍ NEMOCNICE JIČÍN
PAVILON PSYCHIATRIE

NÁZEV OBJEKTU : SO01	ČÁST : D.2-01.4 POTRUBNÍ POŠTA		
		STUPEŇ	DSP
		DATUM	02/2024
		FORMÁT/POČET STR.	A4/2
		MĚŘÍTKO	1:100
		ARCHIVNÍ ČÍSLO	
		Č. ZAK. 23026	ČÍSLO SOUPRAVY
		SOUBOR DWG	

NÁZEV PŘÍLOHY :

PŮDORYS 3NP

Č. PŘÍLOHY :

23026-DSP-D.2-01.4-05