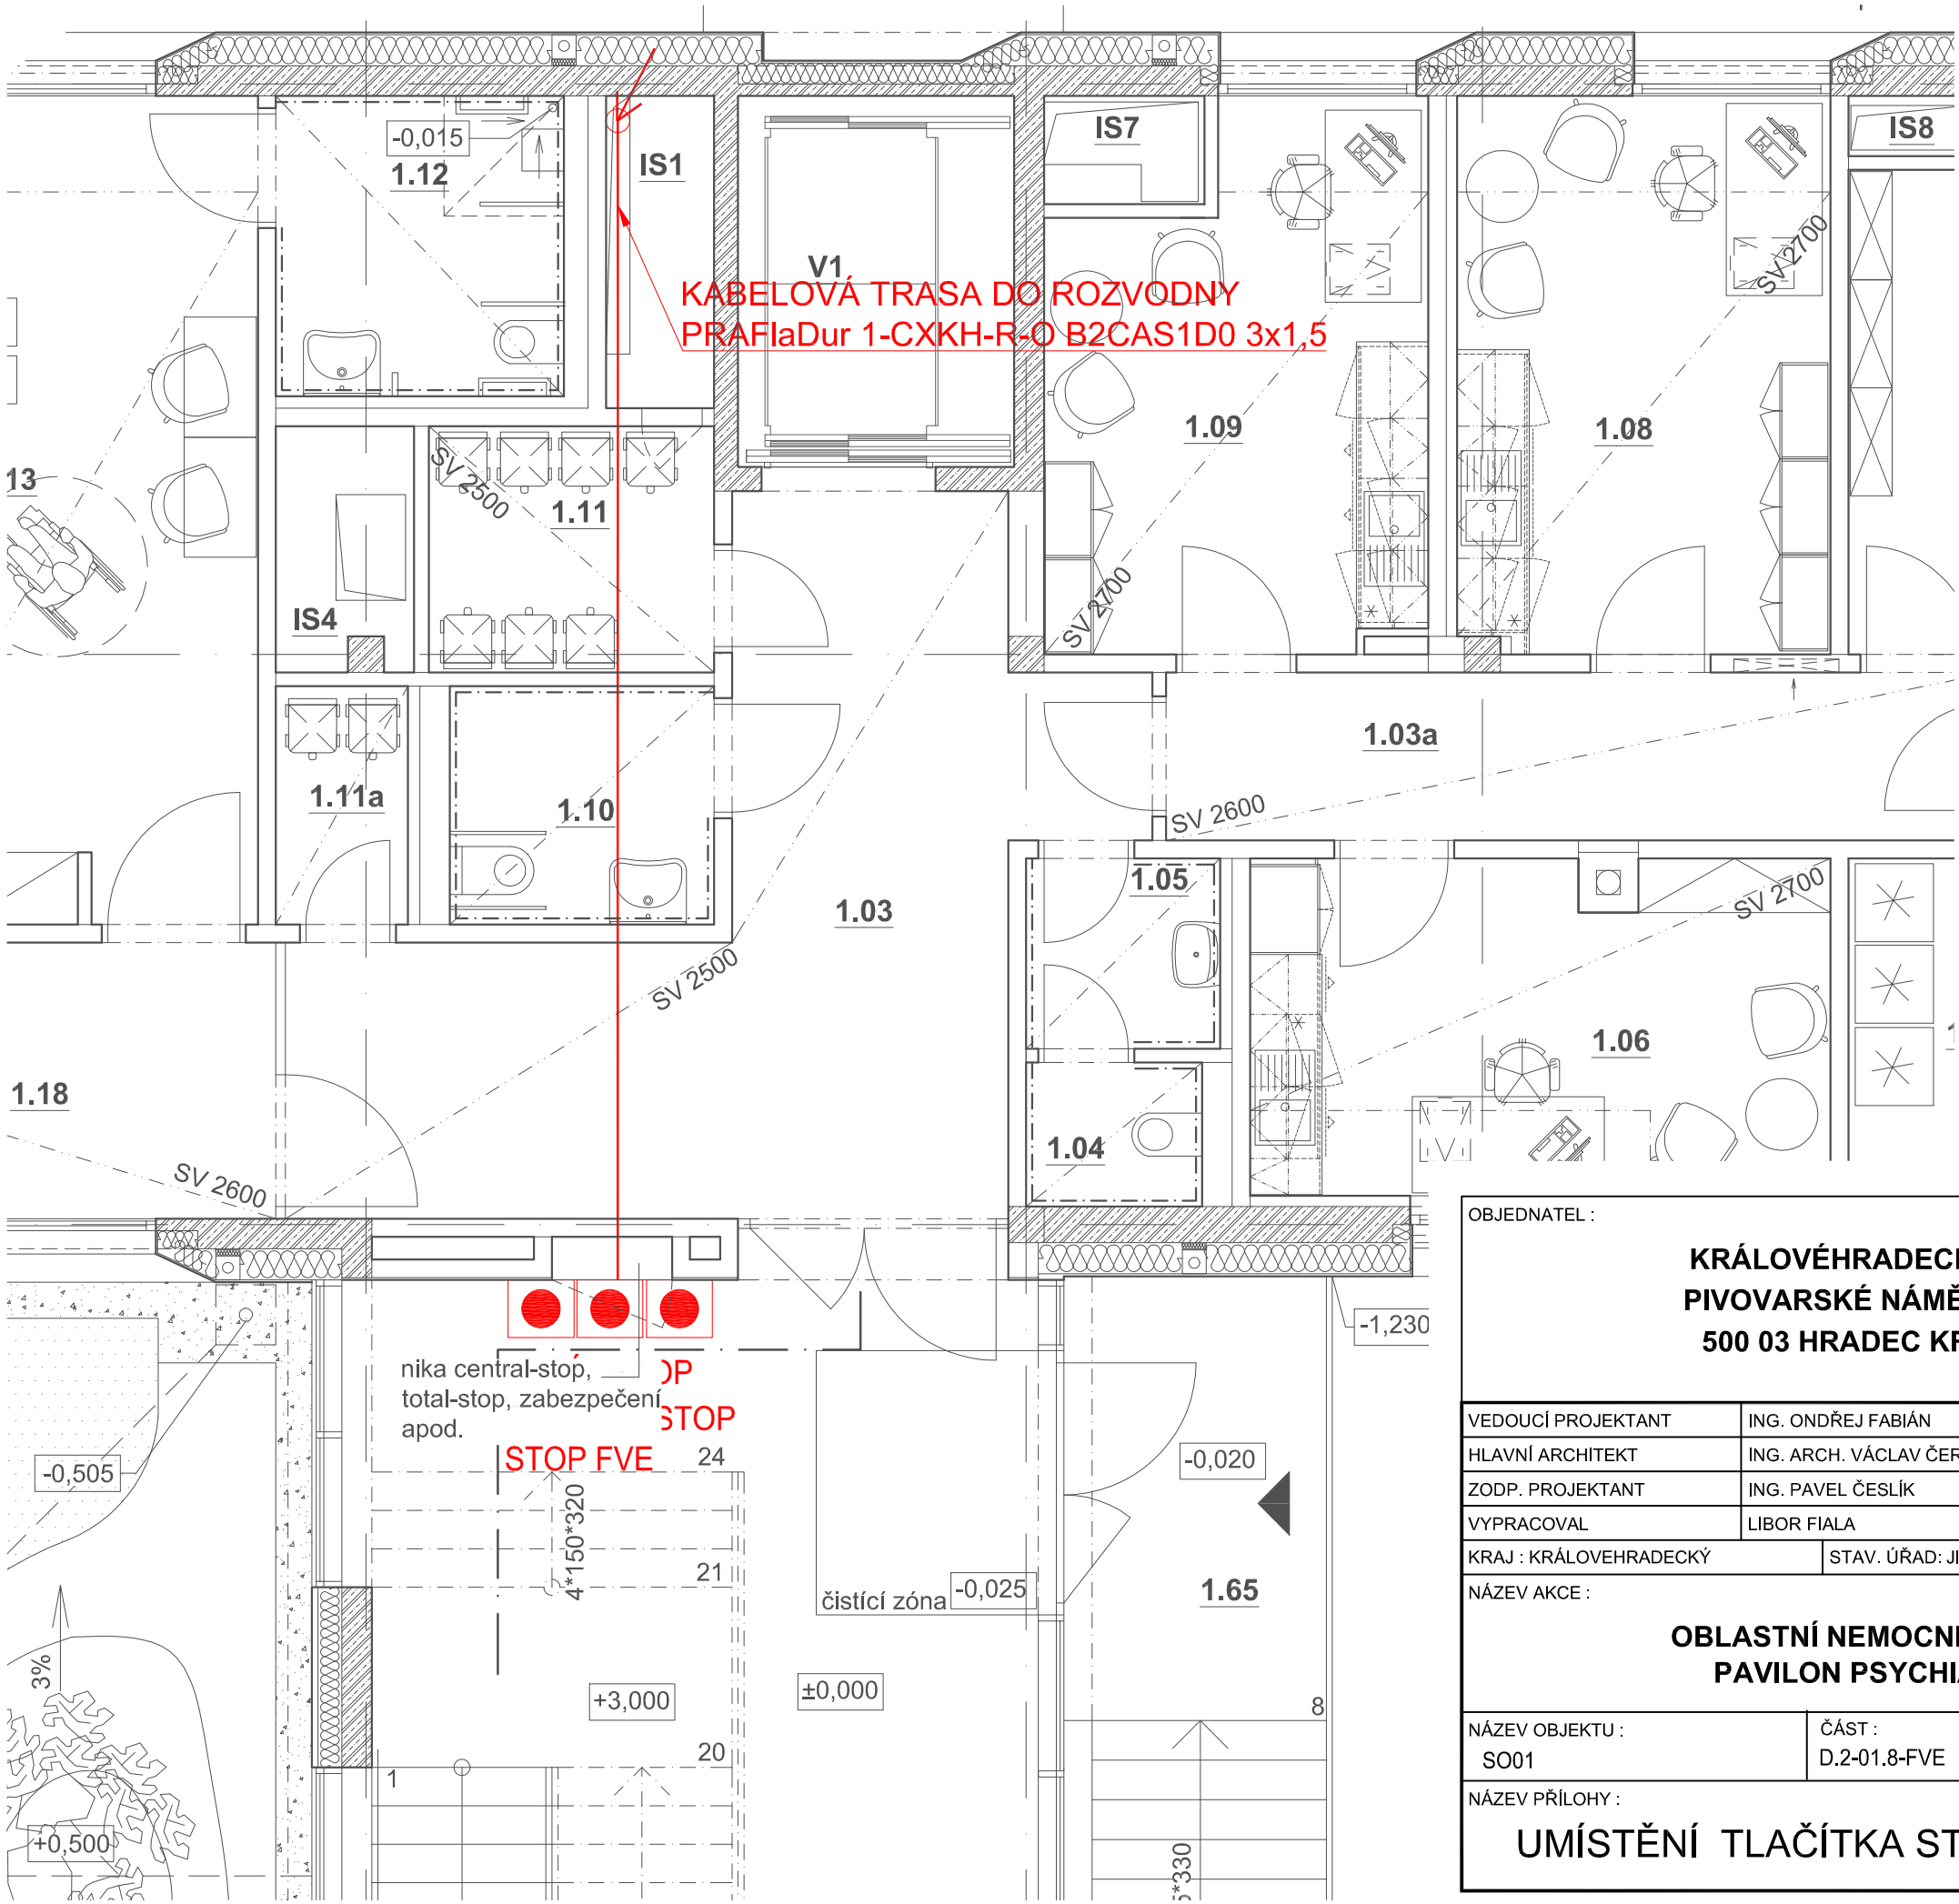

LEGENDA MÍSTNOSTÍ 1NP						
OZNAČENÍ	NÁZEV	PLOCHA (m^2)	SVĚTLÁ VÝŠKA (mm)	NÁŠLAPNÁ VRSTVA PODLAHY	POVRCHOVÁ ÚPRAVA STĚN	STROP	SKLADBA PODLAHY
1.01	hala se schodištěm	76.21	3200	keramická dlažba, kobercová čistící zóna	štuková omítka, malba, obklad cihelnými pásky	štuková omítka, malba, protipožární SDK příplošný podhled	S5, S5a, S25
1.02	chodba se schodištěm	57.59	2600	keramická dlažba, vinylová podlaha	štuková omítka, malba	protipožární SDK příplošný podhled	S4, S5, S5a
1.03	chodba	24.46	2500	vinylová podlaha pro zdravotnictví	štuková omítka, malba		S4
1.03a	chodba	9.64	2600		štuková omítka, malba	rastrový podhled	S4
1.04	WC personál	1.76	2500	polyuretanová stěrka	keramický obklad	protipožární SDK příplošný podhled	S4a
1.05	předsíň WC personál	2.58	2500	polyuretanová stěrka	keramický obklad		S4a
1.06	pracovna - terapeut	13.24	2700-3200	vinylová podlaha	štuková omítka, malba	štuková omítka, rastrový podhled, malba	S4b
1.07	sklad léčiv	9.48	3200	vinylová podlaha pro zdravotnictví	štuková omítka, malba	štuková omítka, malba	S4
1.07a	sklad ZDM	11.37	3200		štuková omítka, malba	štuková omítka, malba	S4
1.08	pracovna - primář	14.23	2700-3200	vinylová podlaha	štuková omítka, malba	štuková omítka, rastrový podhled, malba	S4b
1.09	pracovna - vrchní sestra	13.28	2700-3200	vinylová podlaha	štuková omítka, malba		S4b
1.10	WC imobilní - personál	4.37	2500	polyuretanová stěrka	keramický obklad	protipožární SDK příplošný podhled	S4a
1.11	sklad - šplhavé prádlo	4.86	2500	vinylová podlaha	štuková omítka, malba, keramický lak do výšky 2 m	rastrový podhled	S4b
1.11a	sklad - infekční odpad	2.18	2500	vinylová podlaha		rastrový podhled	S4b
1.12	koupelna pacientů - ZTP	6.00	2500	polyuretanová stěrka protiskluzová	keramický obklad	rastrový podhled	S4c
1.13	pokoj pacientů - 2 lůžka - ZTP	23.69	2700-3200	vinylová podlaha pro zdravotnictví	štuková omítka, malba, keramický lak do výšky 2 m	příplošný SDK podhled, malba	S4
1.14	pokoj pacientů - 2 lůžka - ZTP	23.69	2700-3200				S4
1.15	koupelna pacientů - ZTP	5.88	2700-3200	polyuretanová stěrka protiskluzová	keramický obklad	rastrový podhled, štuková omítka	S4c
1.16	koupelna pacientů	5.08	2500		keramický obklad	rastrový podhled	S4c
1.17	pokoj pacientů - 2 lůžka	40.00	2700-3150	vinylová podlaha pro zdravotnictví	štuková omítka, malba, keramický lak do výšky 2 m	příplošný SDK podhled, malba	S4
1.18	chodba	67.52	2600			protipožární SDK příplošný podhled	S4
1.18a	chodba	75.34	2600				S4
1.19	pokoj pacientů - 2 lůžka	29.77	2700-3150	vinylová podlaha pro zdravotnictví		příplošný SDK podhled, malba	S4
1.20	koupelna pacientů	4.74	2500	polyuretanová stěrka protiskluzová	keramický obklad	rastrový podhled	S4c
1.21	kuchyňka s jídelnou	48.74	2600-2950	vinylová podlaha	štuková omítka, malba, keramický lak do výšky 2 m	příplošný SDK podhled	S4b
1.22	sesterna se zázemím	38.98	2600-3000	vinylová podlaha pro zdravotnictví	štuková omítka, malba	příplošný SDK podhled	S4
1.23	pokoj pacientů - 1 lůžka	21.17	2600-3150		štuková omítka, malba, keramický lak do výšky 2 m	příplošný SDK podhled, malba	S4
1.24	koupelna pacientů	4.27	2500	polyuretanová stěrka protiskluzová	keramický obklad	rastrový podhled	S4c
1.25	koupelna pacientů	4.71	2500		keramický obklad	rastrový podhled	S4c
1.26	pokoj pacientů - 2 lůžka	27.75	2600-3150	vinylová podlaha pro zdravotnictví	štuková omítka, malba, keramický lak do výšky 2 m	příplošný SDK podhled, malba	S4
1.27	pokoj pacientů - 2 lůžka	27.75	2600-3150				S4
1.28	koupelna pacientů	4.71	2500	polyuretanová stěrka protiskluzová	keramický obklad	rastrový podhled	S4c
1.29	koupelna pacientů	4.71	2500		keramický obklad	rastrový podhled	S4c
1.30	pokoj pacientů - 2 lůžka	27.75	2600-3150	vinylová podlaha pro zdravotnictví	štuková omítka, malba, keramický lak do výšky 2 m	příplošný SDK podhled, malba	S4
1.31	pokoj pacientů - 2 lůžka	27.75	2600-3150				S4
1.32	koupelna pacientů	4.61	2500	polyuretanová stěrka protiskluzová	keramický obklad	rastrový podhled	S4c
1.33	koupelna pacientů	4.61	2500		keramický obklad	rastrový podhled	S4c
1.34	pokoj pacientů - 2 lůžka	27.75	2600-3150	vinylová podlaha pro zdravotnictví	štuková omítka, malba, keramický lak do výšky 2 m	příplošný SDK podhled, malba	S4
1.35	pokoj pacientů - 2 lůžka	27.75	2600-3150				S4
1.36	koupelna pacientů	4.71	2500	polyuretanová stěrka protiskluzová	keramický obklad	rastrový podhled	S4c
1.37	sklad - zahradní nářadí	4.37	2500	vinylová podlaha	štuková omítka, malba	rastrový podhled	S4b
1.38	sklad - čisté prádlo	4.95	2500	vinylová podlaha pro zdravotnictví	štuková omítka, malba	rastrový podhled	4
1.39	dezinfekční místnost	6.83	2500	polyuretanová stěrka	keramický obklad	rastrový podhled	S4c
1.40	bezbariérová umývárna pacientů	14.22	2500	protiskluzová	keramický obklad	rastrový podhled	S4c
1.41	příprava	17.48	2500	elektrostatický vodivá vinylová podlaha	štuková omítka, malba, keramický lak do výšky 2 m	rastrový podhled, antibakteriální	S4d
1.42	sprchy ženy - personál	3.83	2700	polyuretanová stěrka protiskluzová	keramický obklad	štuková omítka, malba	S4c
1.43	sprcha muži - personál	3.82	2700		keramický obklad	štuková omítka, malba	S4c
1.44	strojovna VZT	24.63	3200	polyuretanová stěrka	jednovrstvá omítka/malba	jednovrstvá omítka/malba	S4a
1.44a	strojovna VZT - CHUC	4.72	3200				S4a
1.45	rozvodna SLP	4.37	3200				S4a
1.46	šatna muži - personál	17.50	2700	vinylová podlaha	štuková omítka, malba	štuková omítka, malba	S4b
1.47	šatna ženy - personál	29.00	2700	vinylová podlaha	štuková omítka, malba	štuková omítka, malba	S4b
1.48	předsíň WC ženy - personál	3.85	2700	polyuretanová stěrka	keramický obklad	štuková omítka, malba	S4a
1.49	WC ženy - personál	1.66	2700		keramický obklad	štuková omítka, malba	S4a
1.50	WC ženy - personál	1.66	2700		keramický obklad	štuková omítka, malba	S4a
1.51	WC muži - personál	1.68	2700		keramický obklad	štuková omítka, malba	S4a
1.52	pisoár muži - personál	1.77	2700		keramický obklad	štuková omítka, malba	S4a
1.53	předsíň WC muži - personál	3.53	2700		keramický obklad	štuková omítka, malba	S4a
1.54	pracovna sociální pracovnice PH	17.30	2700-3200	vinylová podlaha	štuková omítka, malba	štuková omítka, rastrový podhled, malba	S4b
1.55	pracovna lékaře	19.06	2700-3200	vinylová podlaha	štuková omítka, malba		S4b
1.56	pracovna sociální pracovnice	18.72	2700-3200	vinylová podlaha	štuková omítka, malba		S4b
1.57	pracovna psychologa	18.76	2700-3200	vinylová podlaha	štuková omítka, malba		S4b
1.58	pracovna terapeutické sestry	16.20	2700-3200	vinylová podlaha	štuková omítka, malba		S4b
1.59	úklid	8.20	2500	polyuretanová stěrka protiskluzová	keramický obklad	rastrový podhled	S4c
1.60	příjmová místnost	18.40	2700	vinylová podlaha pro zdravotnictví	štuková omítka, malba, keramický lak do výšky 2 m	příplošný SDK podhled	S4
1.61	společenská místnost pac.	37.04	2700	vinylová podlaha		příplošný SDK podhled	S4b
1.62	NEOBSAZENO						
1.63	prádelna - pacienti	2.20	2500	polyuretanová stěrka protiskluzová	štuková omítka, malba, keramický lak do výšky 2 m	rastrový podhled	S4c
1.64	atrium	73.59	-	-	-	-	S15, S15a
1.65	vstupní schodiště	12.59	-	mrazuvzdorná betonová dlažba	-	-	S24

OBJEDNATEL :

KRÁLOVÉHRADECKÝ KRAJ
PIVOVARSKÉ NÁMĚSTÍ 1245,
500 03 HRADEC KRÁLOVÉ

KRÁLOVÉHRADECKÝ KRAJ

VEDOUCÍ PROJEKTANT	ING. ONDŘEJ FABIÁN	
HLAVNÍ ARCHITEKT	ING. ARCH. VÁCLAV ČERMÁK	
ZODP. PROJEKTANT	ING. PAVEL ČESLÍK	
VYPRACOVAL	LIBOR FIALA	
KRAJ : KRÁLOVEHRADECKÝ	STAV. ÚŘAD: JIČÍN	

KANIA
KANIA, a.s. Špálova 80/9, 702 00 Ostrava - Přívoz
tel : 596 243 487
e-mail : info@kania-ostrava.cz

NÁZEV AKCE :

OBLASTNÍ NEMOCNICE JIČÍN
PAVILON PSYCHIATRIE

STUPEŇ	DSP
DATUM	02/2024
FORMÁT/POČET STR.	A4/2
MĚŘÍTKO	1:100
ARCHIVNÍ ČÍSLO	

NÁZEV OBJEKTU : SO01	ČÁST : D.2-01.8-FVE

Č. ZAK.	23026	ČÍSLO SOUPRAVY	
SOUBOR	DWG		

NÁZEV PŘÍLOHY :

UMÍSTĚNÍ TLAČÍTKA STOP FVE

Č. PŘÍLOHY :

23026-DSP-D.2-01.8-09