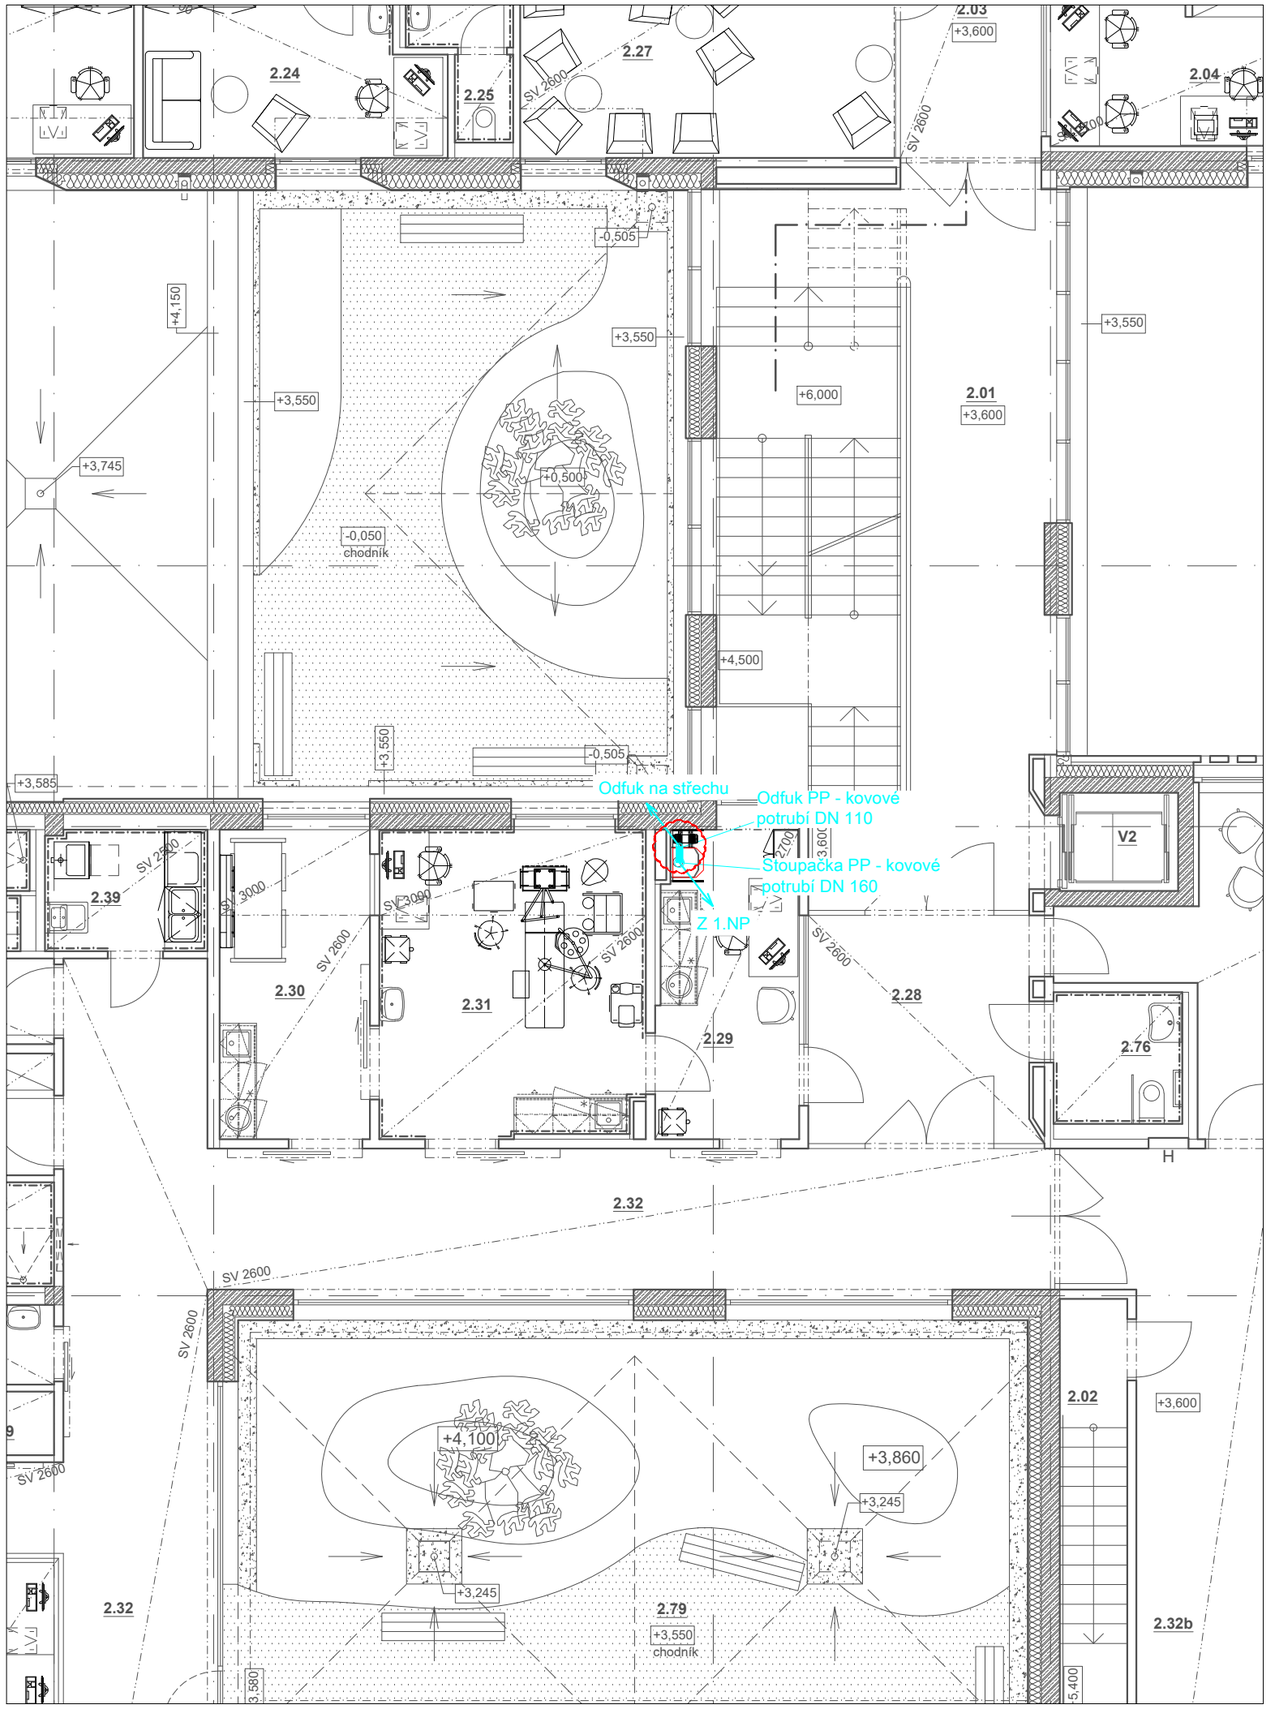

LEGENDA:

.....stanice PP

.....trasa jízdního potrubí - plastové provedení, DN 160 mm, oblouky R = 800 mm

.....trasa jízdního potrubí - kovové provedení, DN 160 mm, oblouky R = 800 mm

.....protipožární prostupu potrubí / kabelu

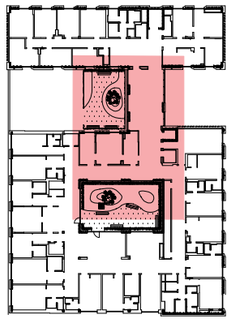

ZHOTOVITEL TECHNOLOGICKÉ ČÁSTI:

PROFITUBE PROCZECH, s.r.o.
Michálkovická 2055, Ostrava 710 00
Tel: +420 595 222 111
E-mail: projekt@proftube.eu

Souřadnicový systém : JTSK

Výškový systém : Bpv

±0,000 = 289,800 m n.m.

OBJEDNATEL :

KRÁLOVÉHRADECKÝ KRAJ
PIVOVARSKÉ NÁMĚSTÍ 1245,
500 03 HRADEC KRÁLOVÉ

VEDOUCÍ PROJEKTANT	ING. ONDŘEJ FABIÁN	
HLAVNÍ ARCHITEKT	ING. ARCH. VÁCLAV ČERMÁK	
ZODP. PROJEKTANT	ING. JÁN GAJDIČÁR	
VYPRACOVAL	ING. LIBOR KASL, PH.D.	
KRAJ : KRÁLOVEHRADECKÝ	STAV. ÚŘAD: JIČÍN	

KANIA, a.s. Špálova 80/9, 702 00 Ostrava - Přívoz
tel : 596 243 487
e-mail : info@kania-ostrava.cz

NÁZEV AKCE :

OBLASTNÍ NEMOCNICE JIČÍN
PAVILON PSYCHIATRIE

STUPEŇ		DSP	
DATUM		02/2024	
FORMÁT/POČET STR.		A4/2	
MĚŘÍTKO		1:100	
ARCHIVNÍ ČÍSLO			
Č. ZAK.	23026	ČÍSLO SOUPRAVY	
SOUBOR	DWG		

NÁZEV OBJEKTU : SO01	ČÁST : D.2-01.4 POTRUBNÍ POŠTA
NÁZEV PŘÍLOHY : PŮDORYS 2NP	Č. PŘÍLOHY : 23026-DSP-D.2-01.4-04