


OVĚŘENÍ PRŮJEZDU (M 1:500):

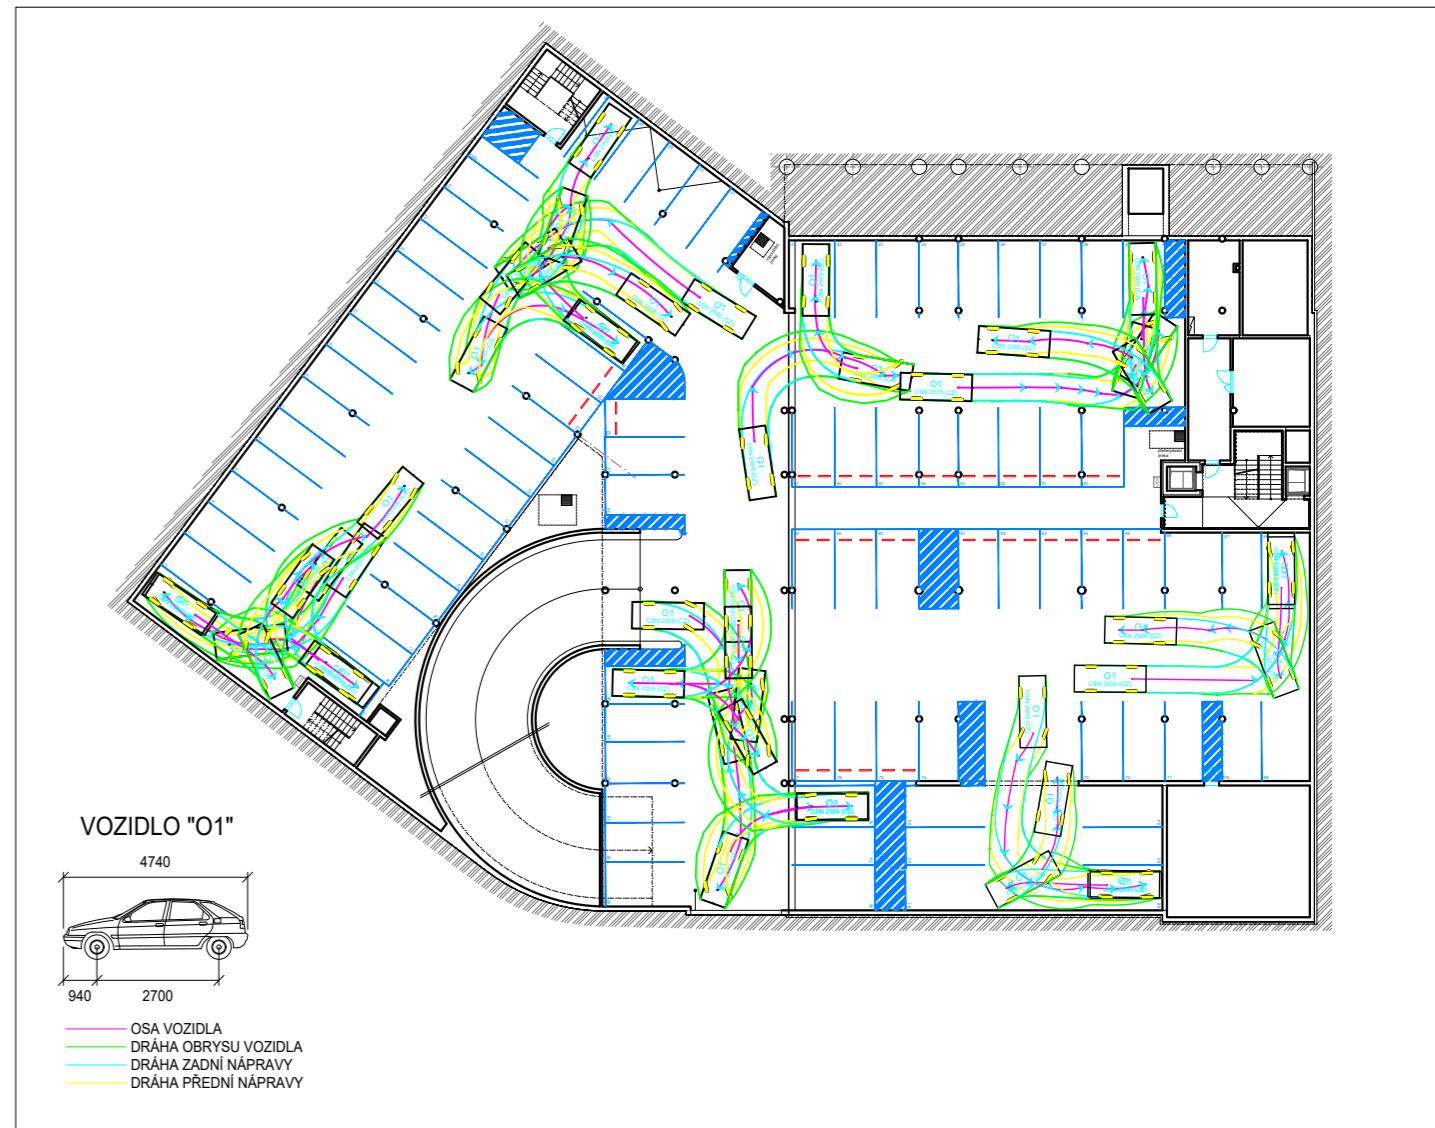

OBJEDNATEL :			<div>KRÁLOVÉHRADECKÝ KRAJ</div> <div>PIVOVARSKÉ NÁMĚSTÍ 1245</div> <div>500 03 HRADEC KRÁLOVÉ</div>		<div><div></div><div>KRÁLOVÉHRADECKÝ KRAJ</div></div>	
VEDOUcí PROJEKTANT		ING. ONDŘEJ FABIÁN		<div><div></div><div></div></div>		
HLAVNí ARCHITEKT		ING. ARCH. VÁCLAV ČERMÁK				
ZODP. PROJEKTANT		ING. ONDŘEJ FABIÁN		<div><div></div><div></div></div>		
VYPRACOVALA		ING. RADIM LAZECKÝ				
KRAJ : KRÁLOVÉHRADECKÝ			STAV. ÚŘAD : JIČÍN			
NÁZEV AKCE : <div>OBLASTNí NEMOCNICE JIČÍN</div> <div>PAVILON PSYCHIATRIE</div>						
ČÁST : <div>IO 02 - KOMUNIKACE, ZPEVNĚNÉ PLOCHY, CHODNÍKY</div>						
NÁZEV PŘÍLOHY : <div>DOPRAVNí ŘEŠENí - PŮDORYS 2.PP</div>						
KANIA a.s., Špálava 80/9, 702 00 Ostrava				STUPĚŇ		
tel : 596 243 487				DATUM		
e-mail : info@kania-ostrava.cz				FORMÁT/POČET STR.		
				MĚŘITKO		
				1:250		
Č. ZAK. 23026				DUR/DSP		
SOUBOR DWG				02/2024		
				FORMÁT/POČET STR.		
				A4/03		
				MĚŘITKO		
				1:250		
Č. ZAK. 23026				ČÍSLO		
SOUBOR DWG				SOUPRAVY		
				Č. PŘÍLOHY :		
				23026-DSP-D.2-IO 02-12		