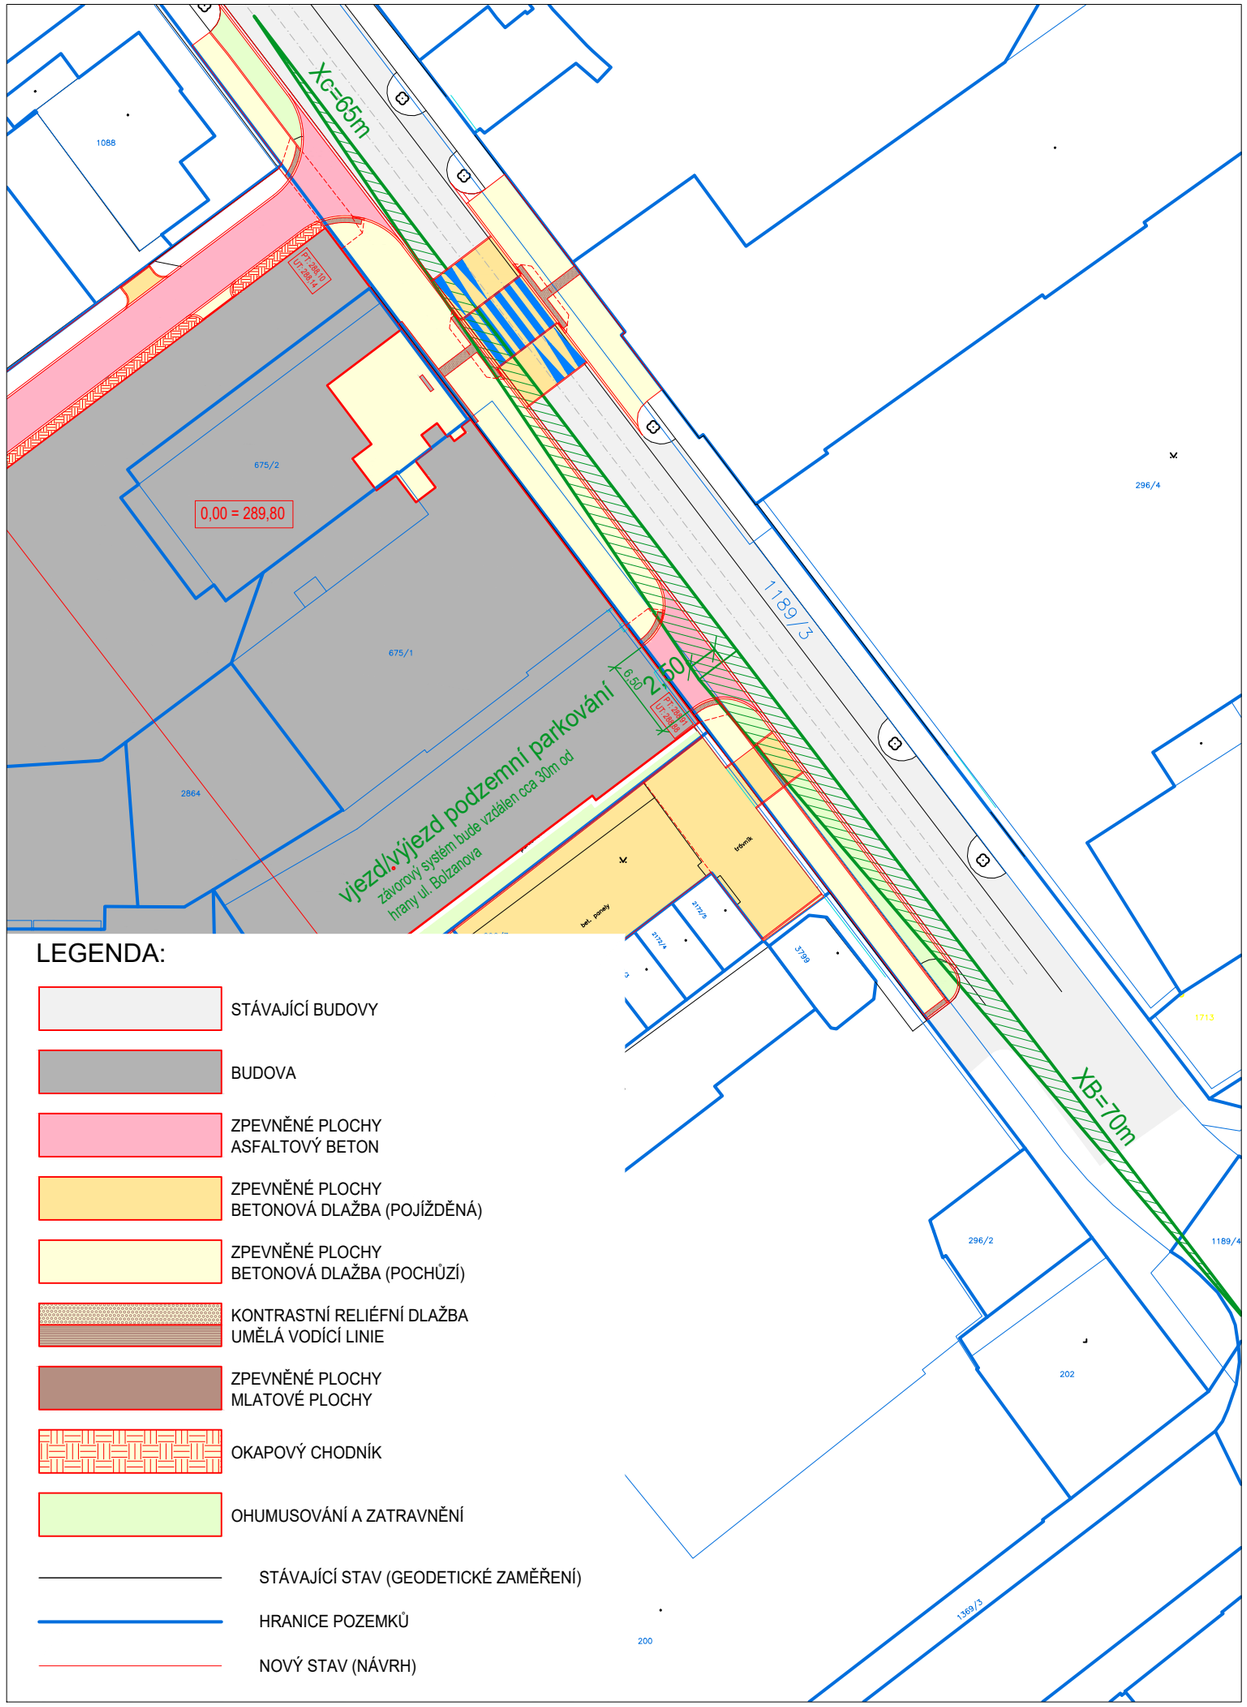

PODÉLNÝ ŘEZ NAPOJENÍM

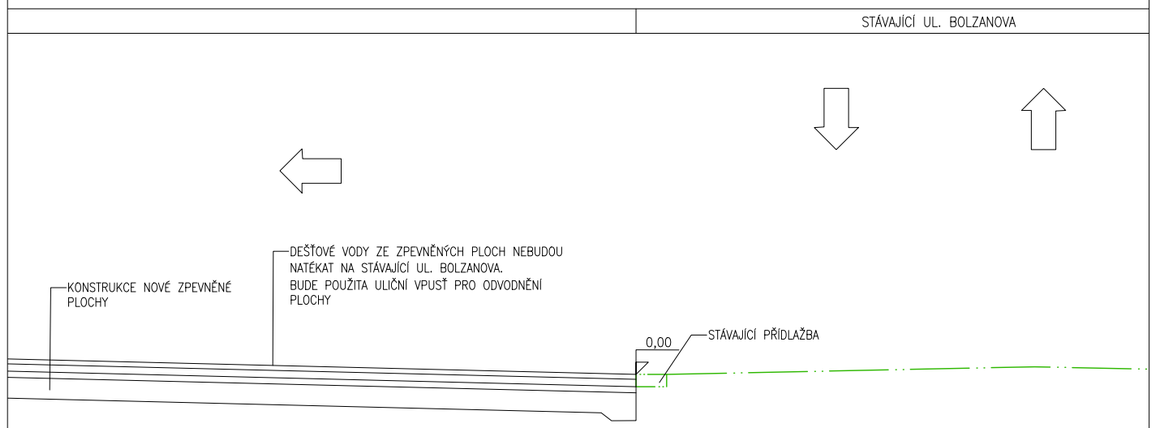

ROZHLEDOVÉ TROJÚHELNÍKY SJEZDU DLE ČL. 12.7 ČSN 73 6110/Z1 - SJEZDY DOPRAVNĚ VÝZNAMNÝCH VEŘEJNĚ UŽÍVANÝCH ÚČELOVÝCH KOMUNIKACÍ.

XB = 70m (50 km/h)
Xc = 65m (50 km/h)

NA PLOŠE VYMEZENÝCH ROZHLEDOVÝCH TROJÚHELNÍKŮ SE NENACHÁZÍ ŽÁDNÉ PŘEKÁŽKY VYŠŠÍ NEŽ 0,75m.

SEVER

OBJEDNATEL :

KRÁLOVÉHRADECKÝ KRAJ
PIVOVARSKÉ NÁMĚSTÍ 1245
500 03 HRADEC KRÁLOVÉ

VEDOUCÍ PROJEKTANT	ING. ONDŘEJ FABIÁN	
HLAVNÍ ARCHITEKT	ING. ARCH. VÁCLAV ČERMÁK	
ZODP. PROJEKTANT	ING. ONDŘEJ FABIÁN	
VYPRACOVAL	ING. RADIM LAZECKÝ	
KRAJ : KRÁLOVÉHRADECKÝ	STAV. ÚŘAD : JIČÍN	

KANIA a.s., Špálova 80/9, 702 00 Ostrava
tel : 596 243 487
e-mail : info@kania-ostrava.cz

NÁZEV AKCE :

OBLASTNÍ NEMOCNICE JIČÍN

PAVILON PSYCHIATRIE

STUPEŇ		DUR/DSP	
DATUM		02/2024	
FORMÁT/POČET STR.		A4/02	
MĚŘÍTKO		1:500, 1:50	
Č. ZAK.	23026	ČÍSLO SOUPRAVY	
SOUBOR	DWG		

ČÁST :
IO 02 - KOMUNIKACE, ZPEVNĚNÉ PLOCHY, CHODNÍKY

NÁZEV PŘÍLOHY :
SITUACE ROZHLEDU - PODZEMNÍ PARKOVÁNÍ

Č. PŘÍLOHY :
23026-DSP-D.2-IO 02-08