



## SCHÉMA ČISTÍCÍ ŠACHTY DN 425


# OSAZENÍ PRŮBĚŽNÉ ŠACHTY

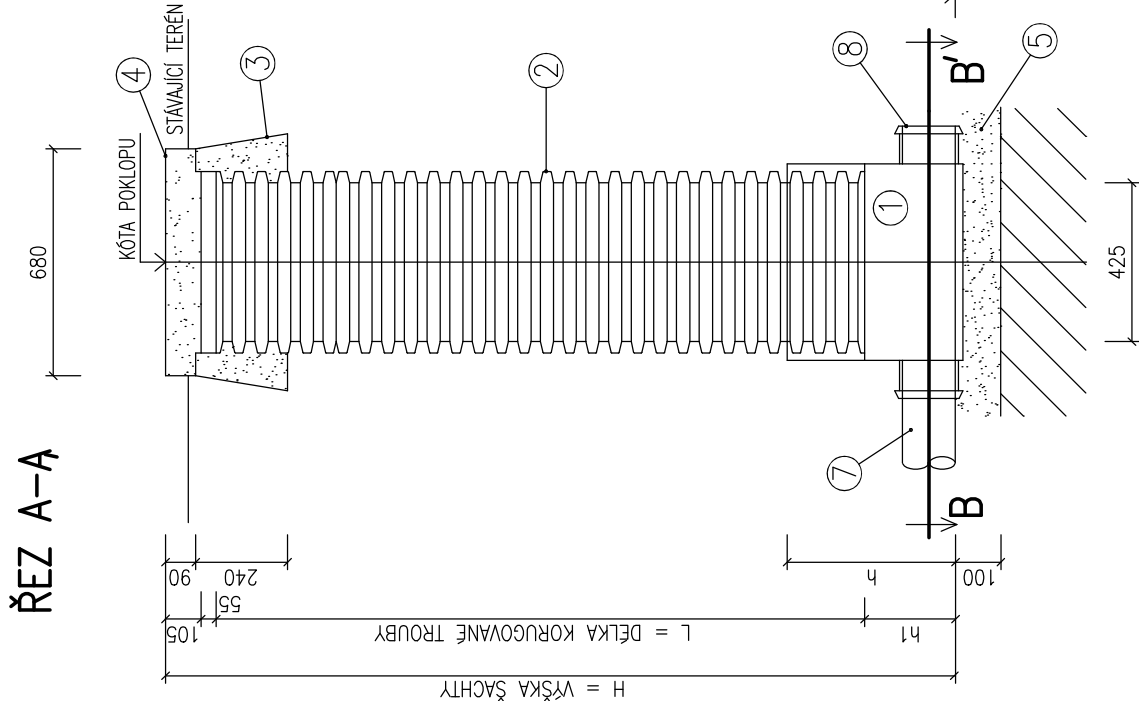


# ŘEZ B-B'

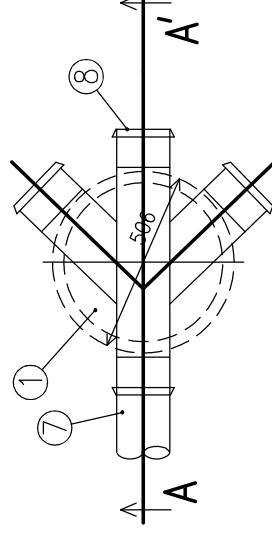



# OSAZENÍ JAKO SPÁDIŠTĚ

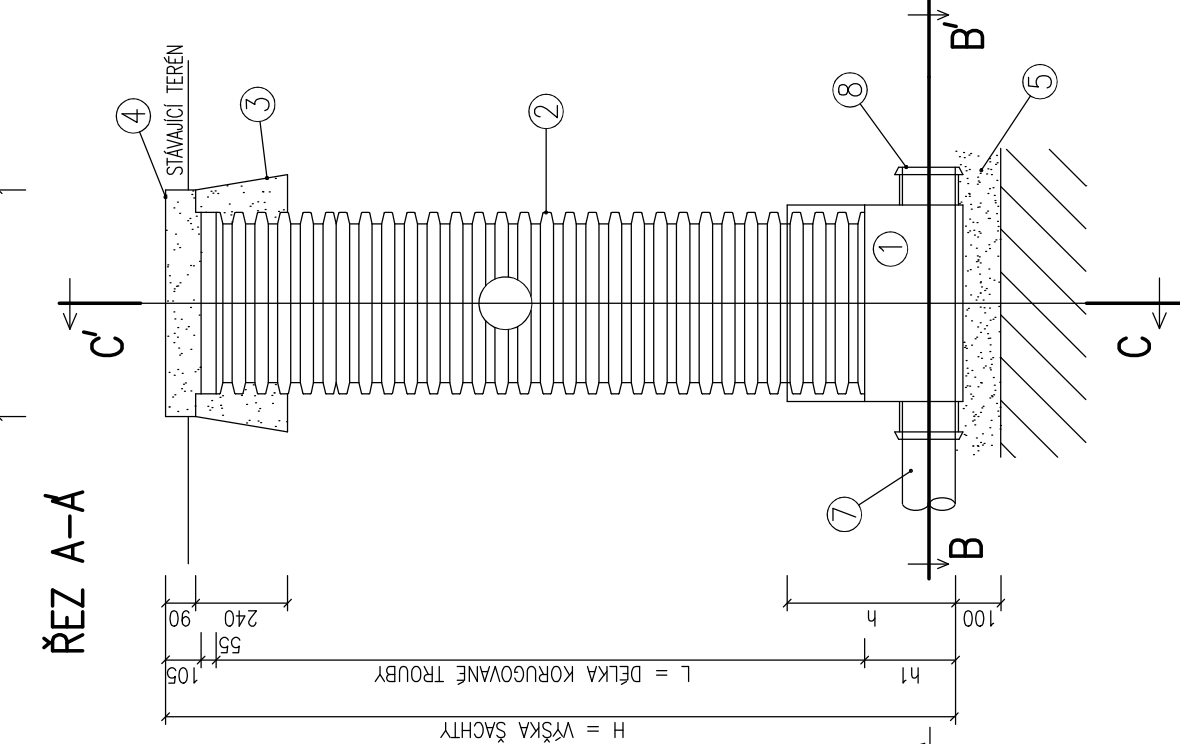


# ŘEZ B-B'

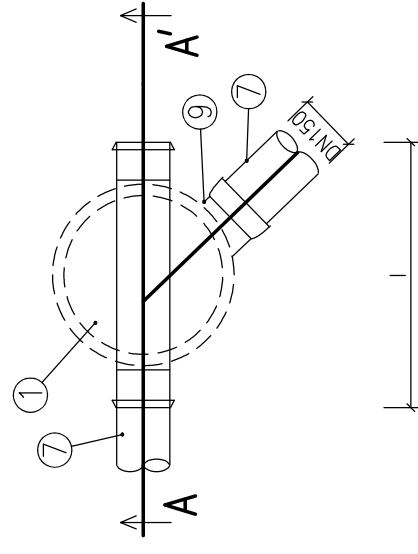

# OSAZENÍ FILTRAČNÍ ŠACHTY

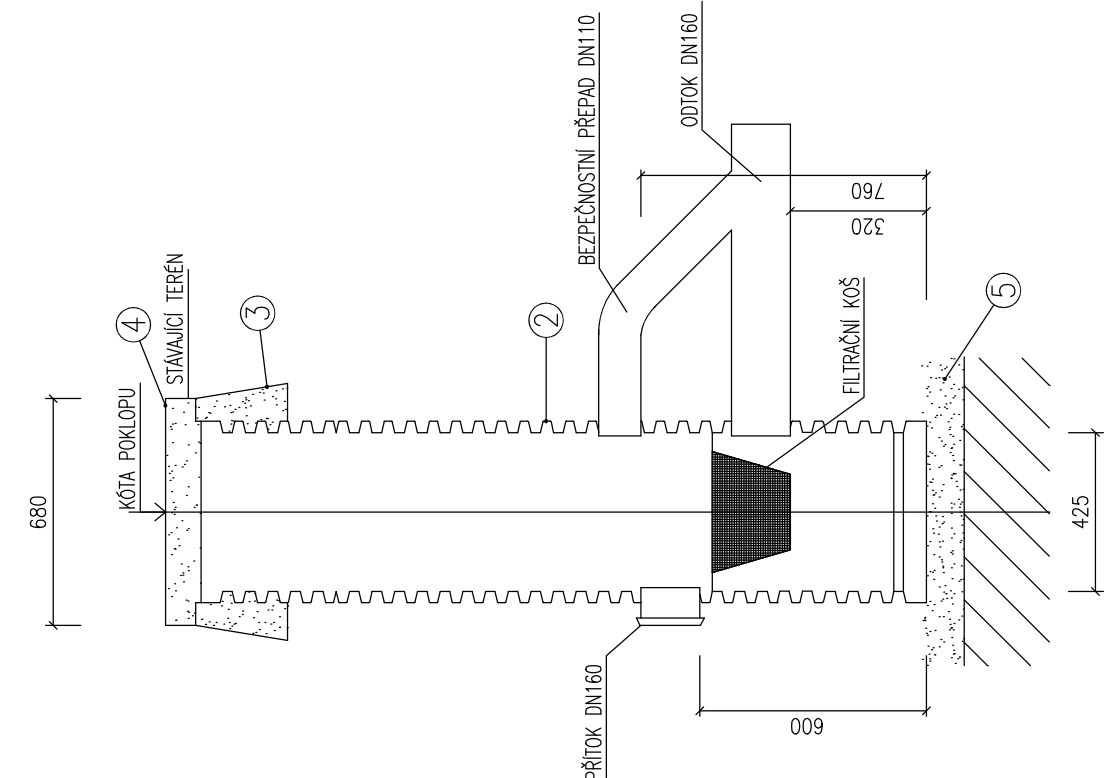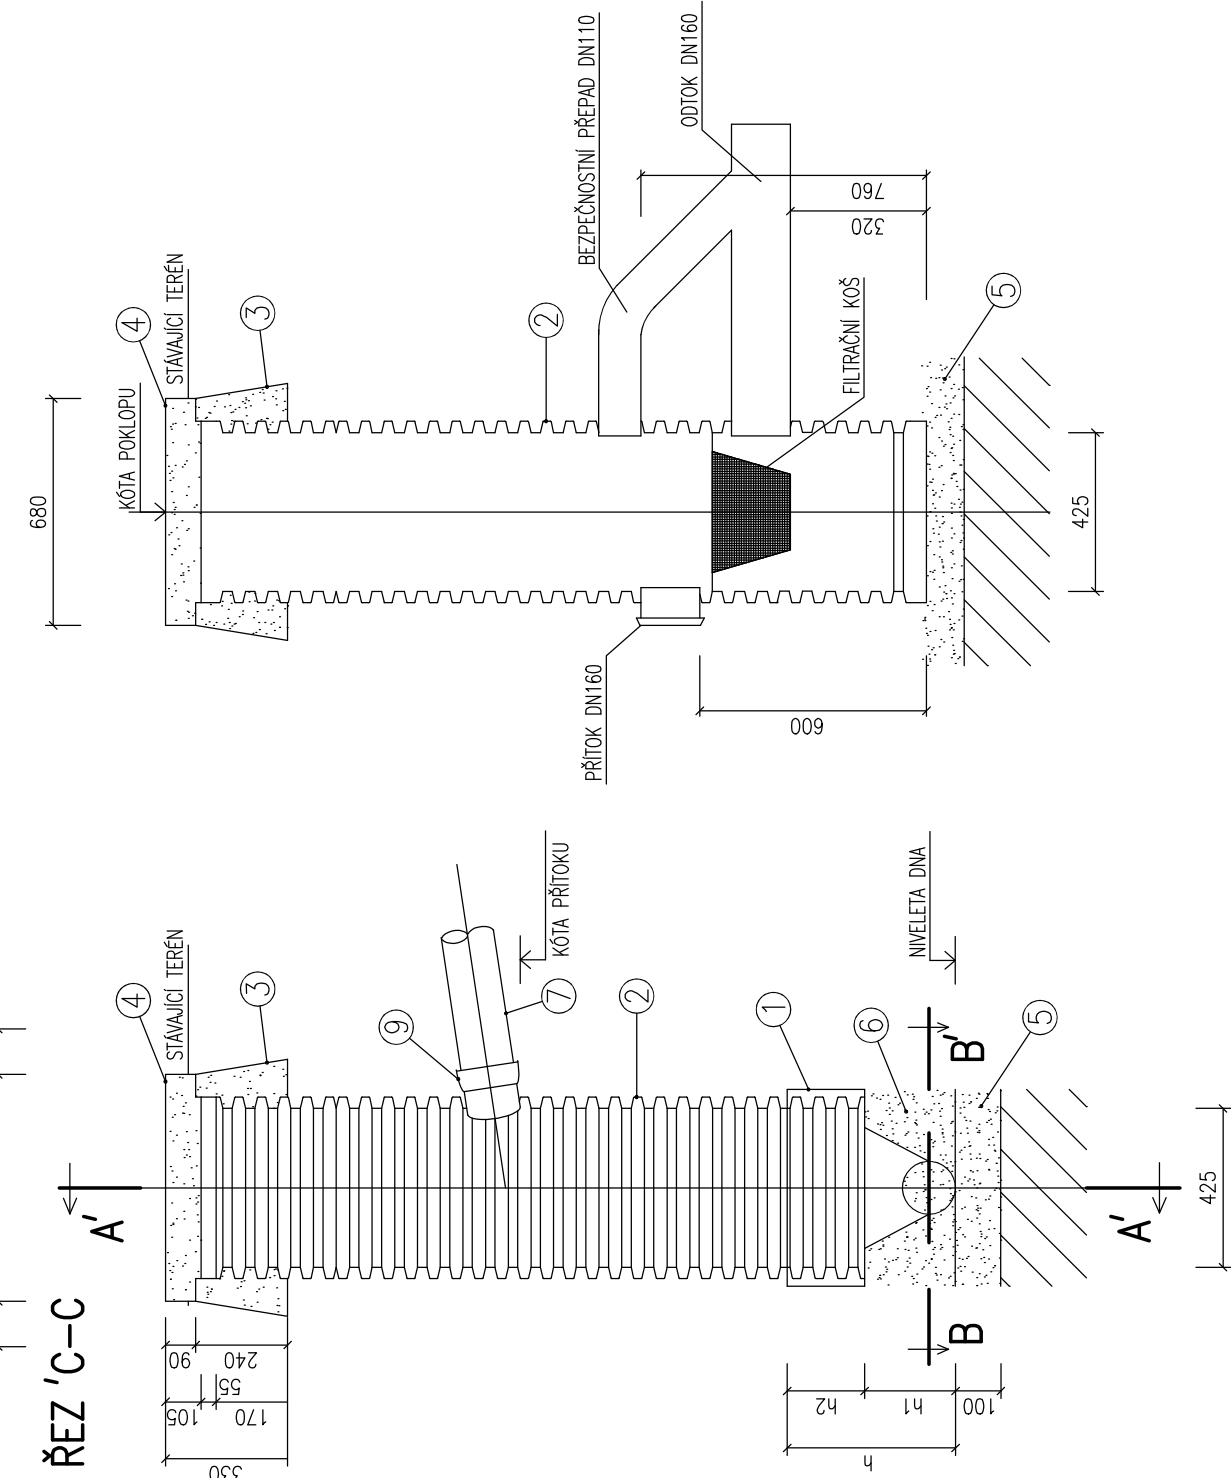

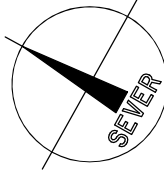


Souřadnicový systém : JTSK  
Výškový systém : Bpv  
±0,000 = 289,800 m n.m.



KRÁLOVÉHRADECKÝ KRAJ  
PIVOVARSKÉ NÁMĚSTÍ 1245,  
500 03 HRADEC KRÁLOVÉ

OBJEDNATEL :

|   |  |                          |   |   |  |
|---|--|--------------------------|---|---|--|
| VEDOUČÍ PROJEKTANT                              |  | ING. ONDŘEJ FABIÁN       |  |  |  |
| HLAVNÍ ARCHITEKT                                |  | ING. ARCH. VÁCLAV ČERMÁK |   |   |  |
| ZODP. PROJEKTANT                                |  | ING. IVO MORAWITZ        |   |   |  |
| VYPRACOVAL                                      |  | ING. ŽANETA OPRŠÁLOVÁ    |   |   |  |
| KRAJ : KRÁLOVÉHRADECKÝ                          |  |                          | STAV : ÚŘAD. JIČÍN  |   |  |
| NÁZEV AKCE :                                    |  |                          |   |   |  |
| OBLASTNÍ NEMOCNICE JIČÍN<br>PAVILON PSYCHIATRIE |  |                          |   |   |  |
| NÁZEV OBJEKTU :                                 |  |                          |   |   |  |
| IO.04 KANALIZACE DEŠŤOVÁ, SPLAŠKOVÁ, JEDNOTNÁ   |  |                          |   |   |  |
| NÁZEV PŘÍLOHY :                                 |  |                          |   |   |  |
| VZOROVÝ VÝKRES REVIZNÍ ŠACHTY DN400             |  |                          |   |   |  |
| 23026-DUR/DSP-D.2-IO.04-04                      |  |                          |   |   |  |