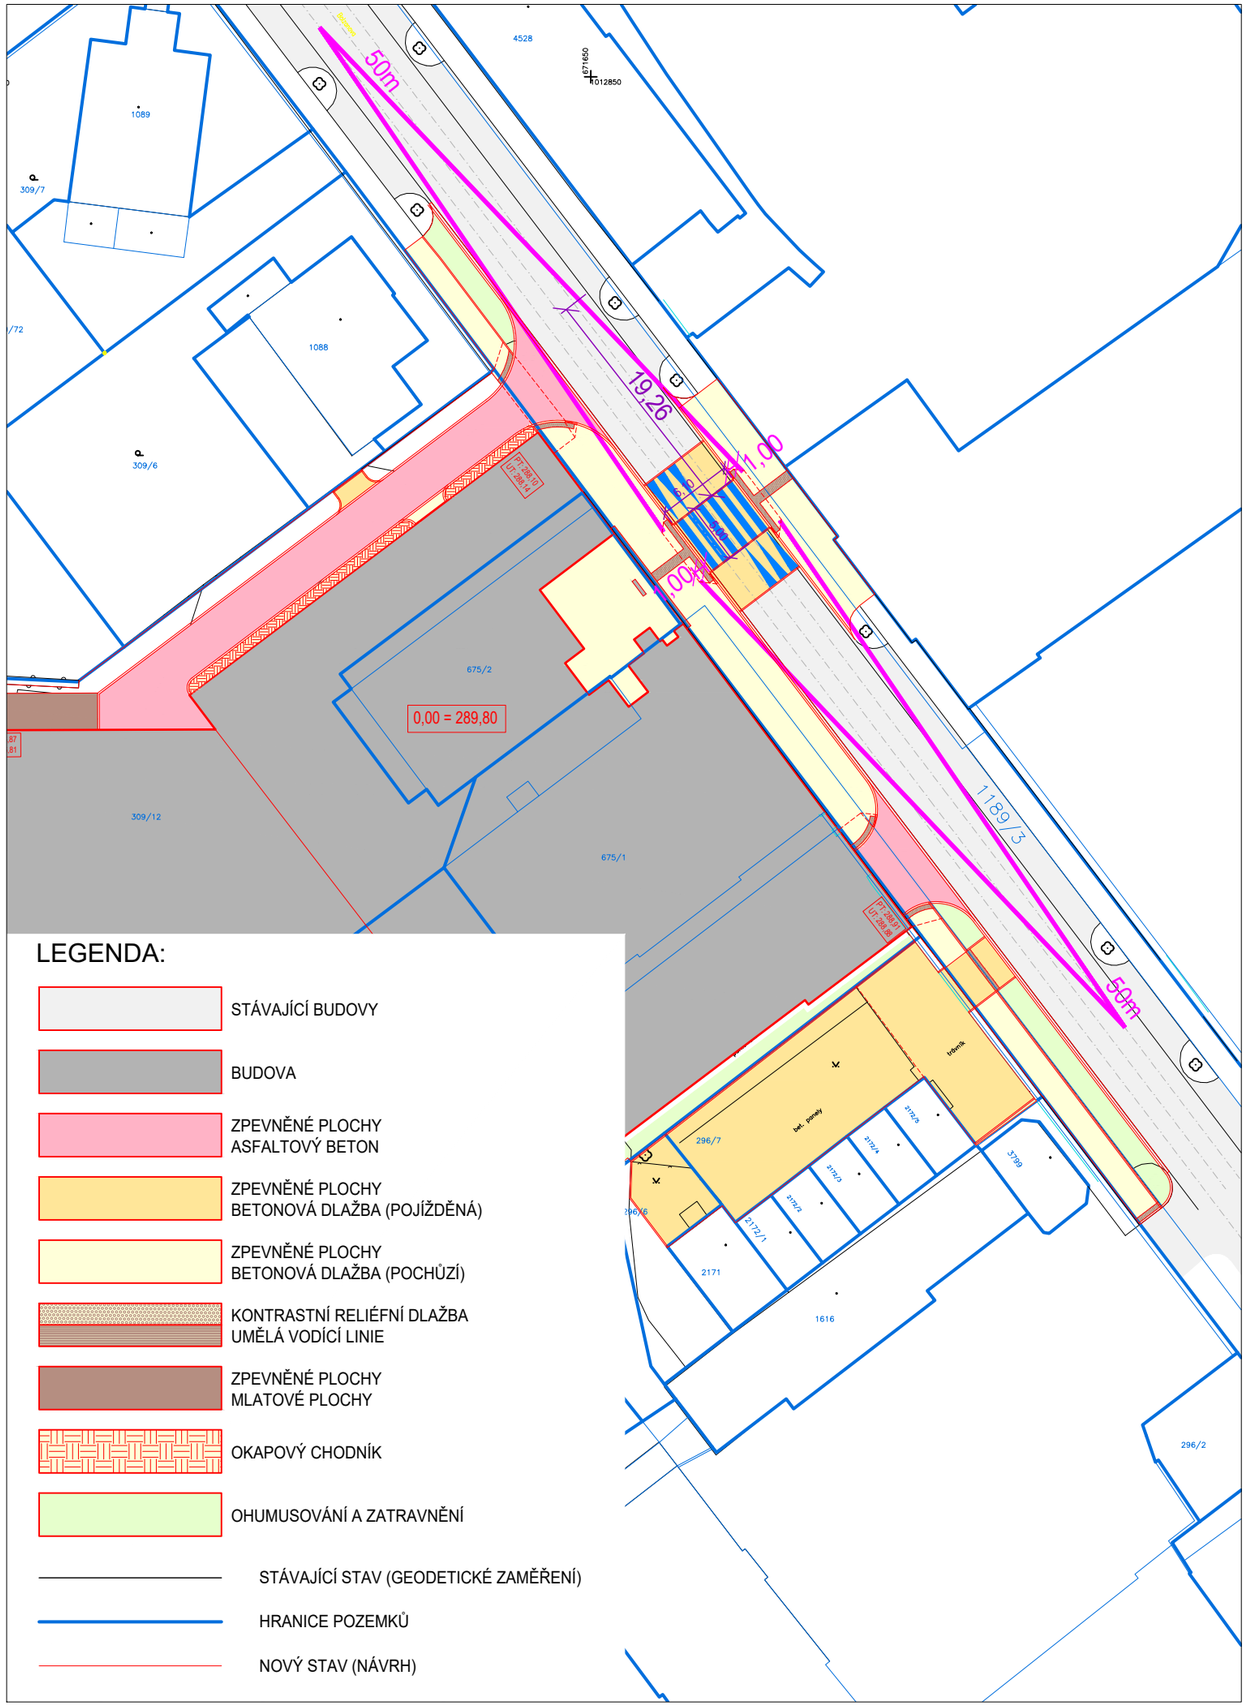

ROZHLEDOVÁ VZDÁLENOST NA ČEKACÍ PLOCHY PŘECHODU (PRO ŘIDIČE) A Z ČEKACÍCH PLOCH PŘECHODU NA JÍZDNÍ PÁS (PRO CHODCE) TAB. 17 ČSN 73 6110/Z1.

DL. 50m (50km/h)

19,26

DÉLKA VOLNÉHO ROZHLEDOVÉHO POLE PRO ŘIDIČE VE SMĚRU K VYZNAČENÉMU PŘECHODU

15m PRO 50km/h NA ČEKACÍ PLOCHU PŘECHODU NA LEVÉ STRANĚ KOMUNIKACE VE SMĚRU JÍZDY
DLE OBR. 54b ČSN 73 6110/Z1

NEJMENŠÍ VZDÁLENOSTI PRO ROZLIŠITELNOST PŘECHODU A ROZHLEDOVÉ POMĚRY NA PŘECHODECH PRO CHODCE DLE TAB. 17 ČSN 73 6110/Z1 JSOU SPLNĚNY.

ROZLIŠITELNOST PŘECHODU PRO CHODCE - 100m,
ROZHLEDOVÁ VZDÁLENOST NA ČEKACÍ PLOCHY PŘECHODU (PRO ŘIDIČE) A Z ČEKACÍCH PLOCH PŘECHODU NA JÍZDNÍ PÁS (PRO CHODCE) - 50m
ROZHLED PRO ZASTAVENÍ - 35m
DÉLKA VOLNÉHO ROZHLEDOVÉHO POLE PRO ŘIDIČE VE SMĚRU K VYZNAČENÉMU PŘECHODU - 15m A 20m

SEVER

OBJEDNATEL :

KRÁLOVÉHRADECKÝ KRAJ
PIVOVARSKÉ NÁMĚSTÍ 1245
500 03 HRADEC KRÁLOVÉ

VEDOUCÍ PROJEKTANT	ING. ONDŘEJ FABIÁN	
HLAVNÍ ARCHITEKT	ING. ARCH. VÁCLAV ČERMÁK	
ZODP. PROJEKTANT	ING. ONDŘEJ FABIÁN	
VYPRACOVAL	ING. RADIM LAZECKÝ	
KRAJ : KRÁLOVÉHRADECKÝ	STAV. ÚŘAD : JIČÍN	

KANIA a.s., Špálova 80/9, 702 00 Ostrava
tel : 596 243 487
e-mail : info@kania-ostrava.cz

NÁZEV AKCE :

OBLASTNÍ NEMOCNICE JIČÍN

PAVILON PSYCHIATRIE

STUPEŇ	DUR/DSP
DATUM	02/2024
FORMÁT/POČET STR.	A4/02
MĚŘÍTKO	1:500
Č. ZAK. 23026	ČÍSLO SOUPRAVY
SOUBOR DWG	

ČÁST :
IO 02 - KOMUNIKACE, ZPEVNĚNÉ PLOCHY, CHODNÍKY

NÁZEV PŘÍLOHY :
ROZHLEDOVÉ POMĚRY NA PŘECHODU

Č. PŘÍLOHY :
23026-DSP-D.2-IO 02-10