


OVĚŘENÍ PRŮJEZDU (M 1:500):

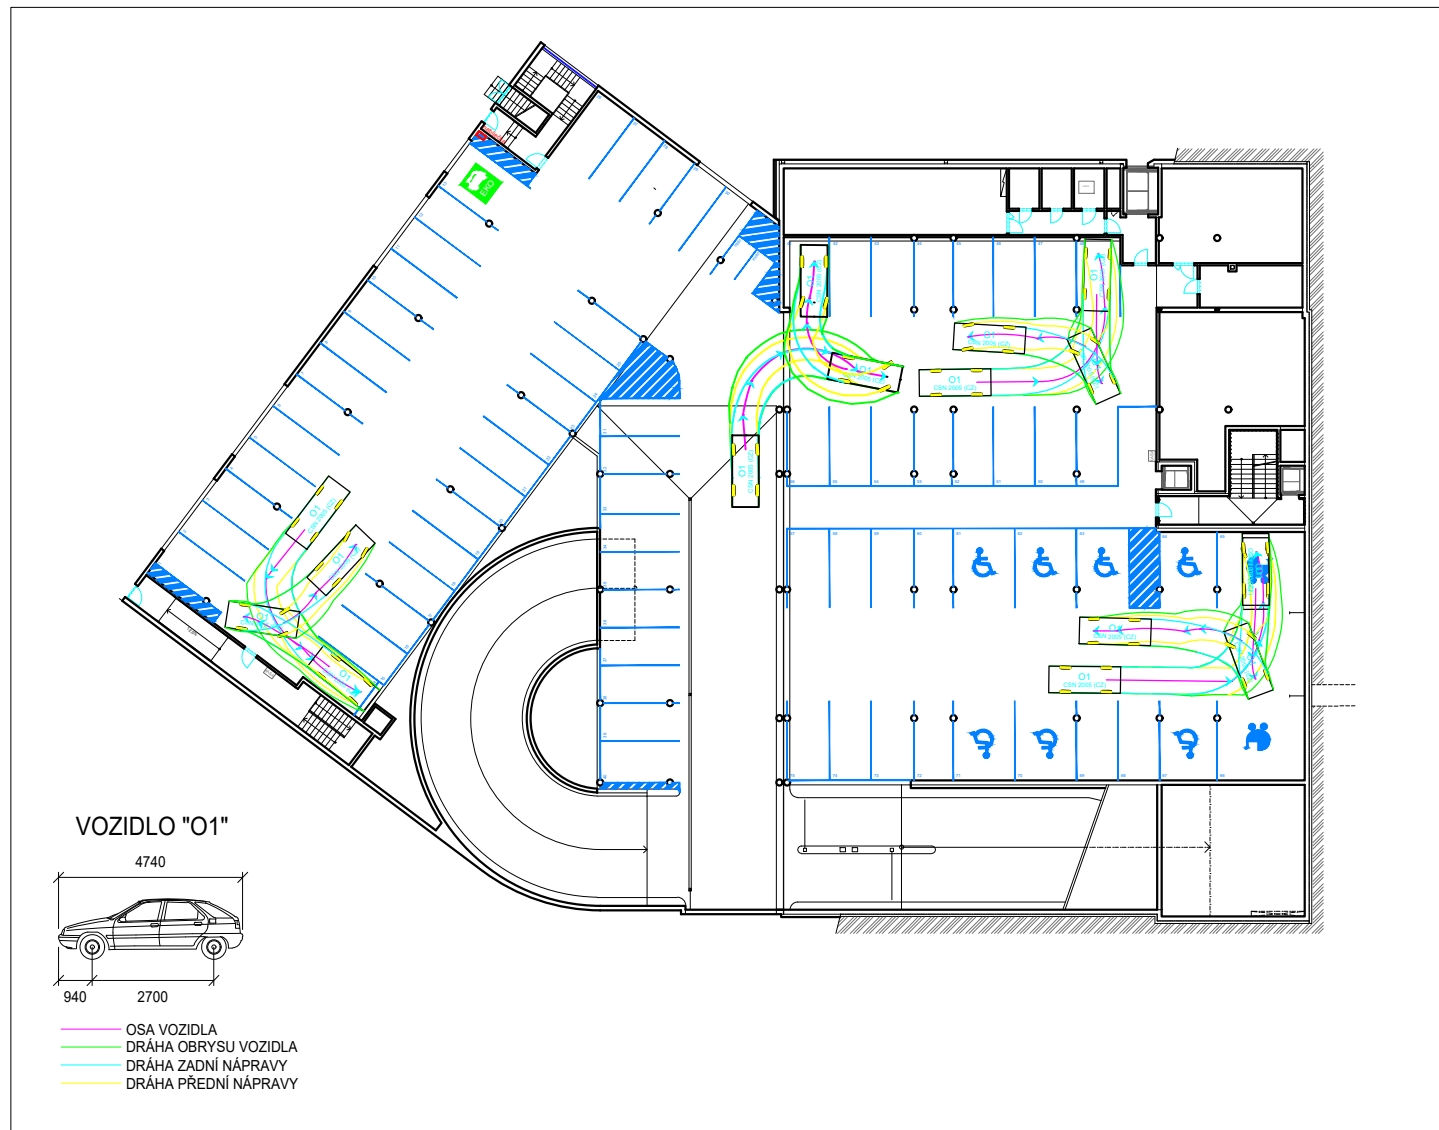

OBJEDNATEL :			<div>KRÁLOVÉHRADECKÝ KRAJ</div> <div></div>	
<div>KRÁLOVÉHRADECKÝ KRAJ</div> <div>PIVOVARSKÉ NÁMĚSTÍ 1245</div> <div>500 03 HRADEC KRÁLOVÉ</div>				
VEDOUcí PROJEKTANT	ING. ONDŘEJ FABIÁN	<div></div> <div></div> <div>Lažochy</div>		
HLAVNÍ ARCHITEKT	ING. ARCH. VÁCLAV ČERMÁK			
ZODP. PROJEKTANT	ING. ONDŘEJ FABIÁN			
VYPRACOVALA	ING. RADIM LAZECKÝ			
KRAJ : KRÁLOVÉHRADECKÝ		STAV. ÚŘAD : JIČÍN		
<div>NÁZEV AKCE :</div> <div>OBLASTNÍ NEMOCNICE JIČÍN</div> <div>PAVILON PSYCHIATRIE</div>				
<div>ČÁST :</div> <div>IO 02 - KOMUNIKACE, ZPEVNĚNÉ PLOCHY, CHODNÍKY</div>				
<div>NÁZEV PŘÍLOHY :</div> <div>DOPRAVNÍ ŘEŠENÍ - PŮDORYS 1.PP</div>				
<div>KANIA a.s., Špálova 80/9, 702 00 Ostrava</div> <div>tel : 596 243 487</div> <div>e-mail : info@kania-ostrava.cz</div>		STUPEŇ		DUR/DSP
		DATUM		02/2024
		FORMÁT/POČET STR.		A4/03
		MĚŘÍTKO		1:250
Č. ZAK.	23026	SOUBOR	ČÍSLO SOUPRAVY	
DWG				
Č. PŘÍLOHY :		23026-DSP-D.2-IO 02-11		

Ověřovací doložka

Změna datového formátu dokumentu v digitální podobě podle § 69a z. č. 499/2004 Sb.

Subjekt, který změnu datového formátu provedl:

POLICIE ČESKÉ REPUBLIKY
Krajské ředitelství policie Královéhradeckého kraje
územní odbor, dopravní inspektorát
Balbínova 24
Jičín

Datum vyhotovení:

08.04.2024 14:53

Jméno a příjmení osoby, která změnu datového formátu provedla:

por. Tomáš Foff, DiS.

Zajišťovací prvek:

bez zajišťovacího prvku

Výsledek ověření:

Původní datový formát dokumentu

PDF [application/pdf]