


ZÁKRES DO SNÍMKU Z KN

MĚŘÍTKO 1:1000

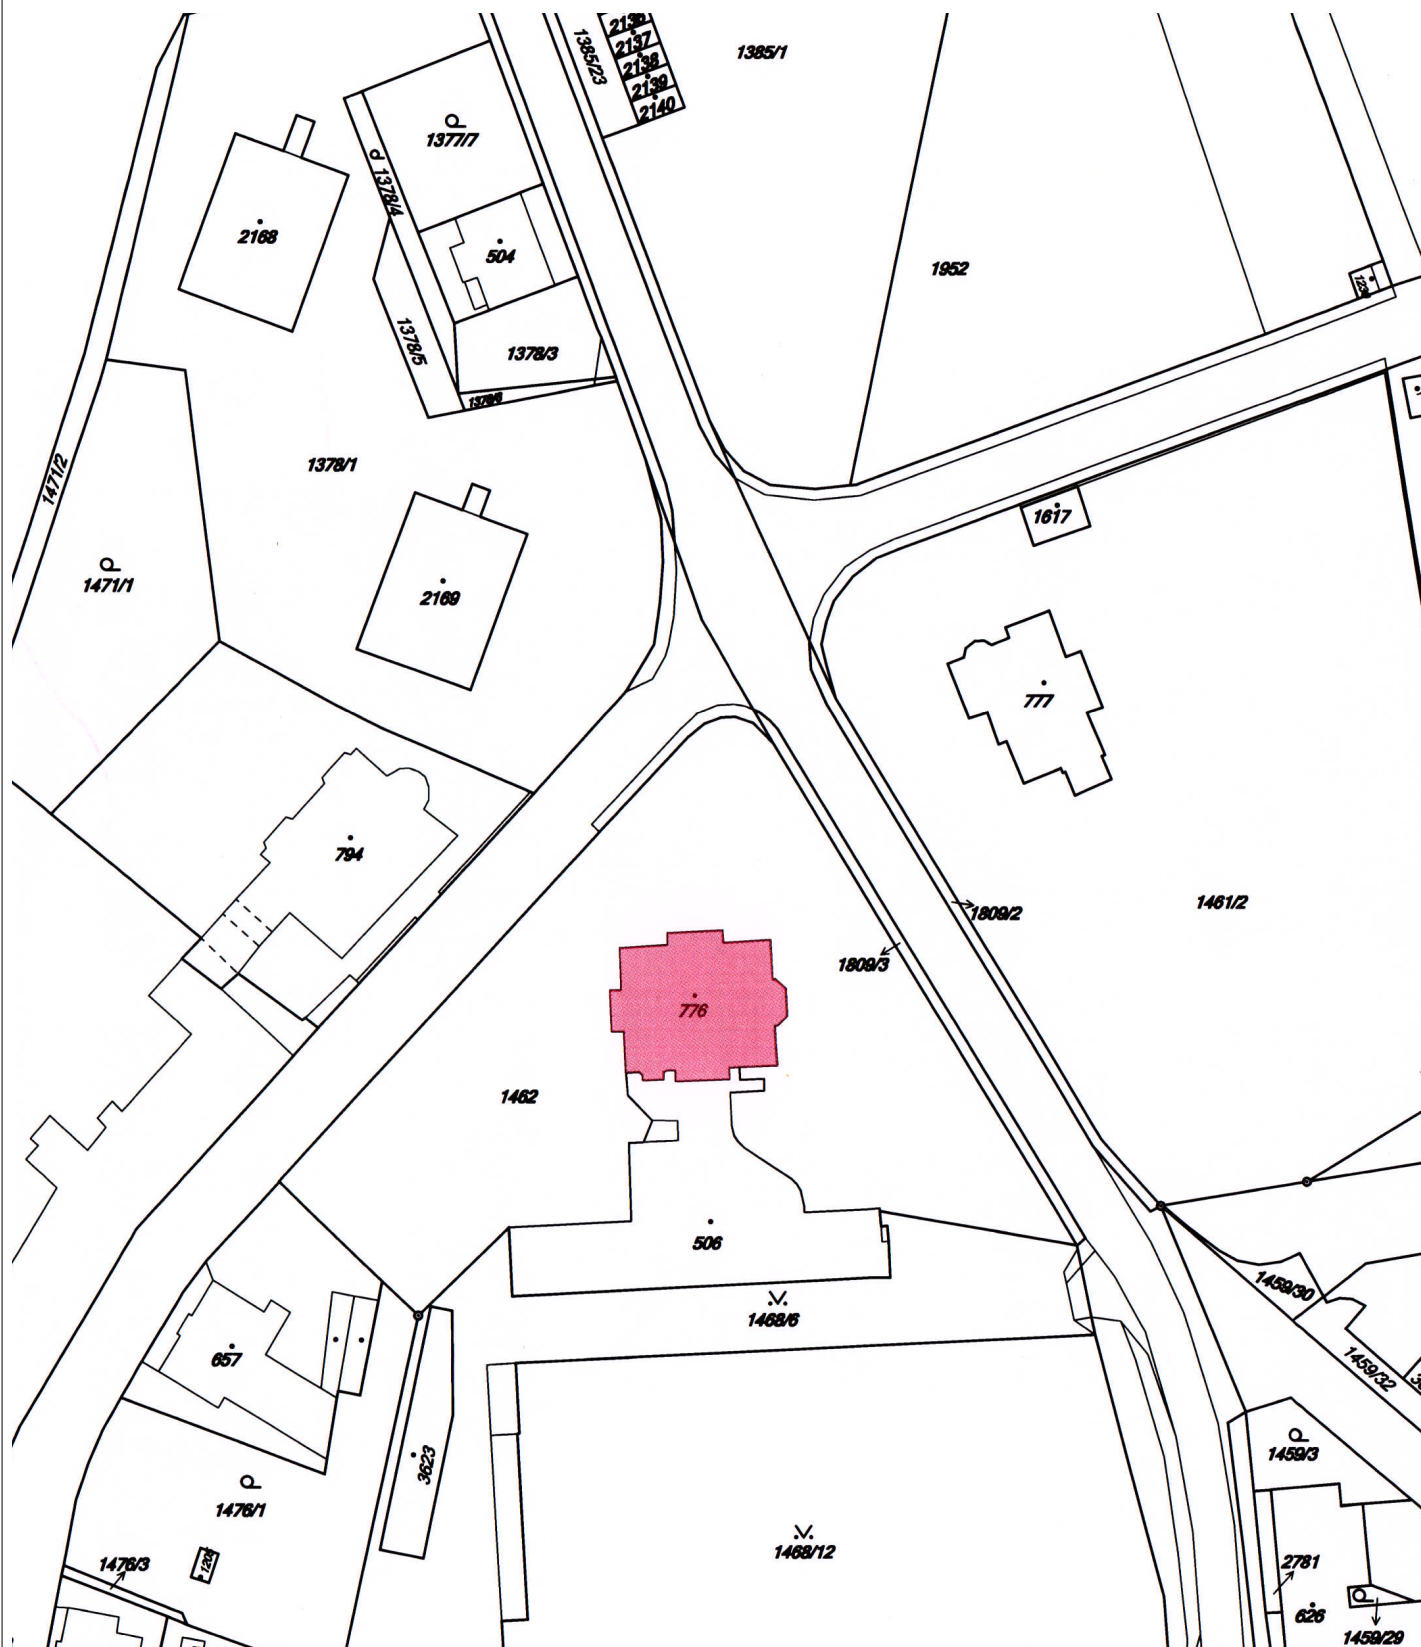

ZODP.PROJEKTANT	VYPRACOVAL	KONTROLOVAL	Ing. Jan CHALOUPSKÝ Projekty, průzkumy a posudky staveb U Hřiště 639 Trutnov	
ING. CHALOUPSKÝ	ING. ZDENĚK PILC	ING. CHALOUPSKÝ		
INVESTOR: Královéhradecký kraj, Pivovarské náměstí 1245, 500 03 Hradec Králové				
AKCE : Vrchlabí - Domov pro seniory č.p. 590, budova A Stavební úpravy krovu a podkroví spojené s vestabou technického zázemí			FORMÁT	A4
			DATUM	03/2015
			STUPEŇ	DPS
			ZAK. Č.	4049/12
			MĚŘÍTKO	Č. VÝKRESU
OBSAH : ZÁKRES DO SNÍMKU Z KN			1:1000	C.1